


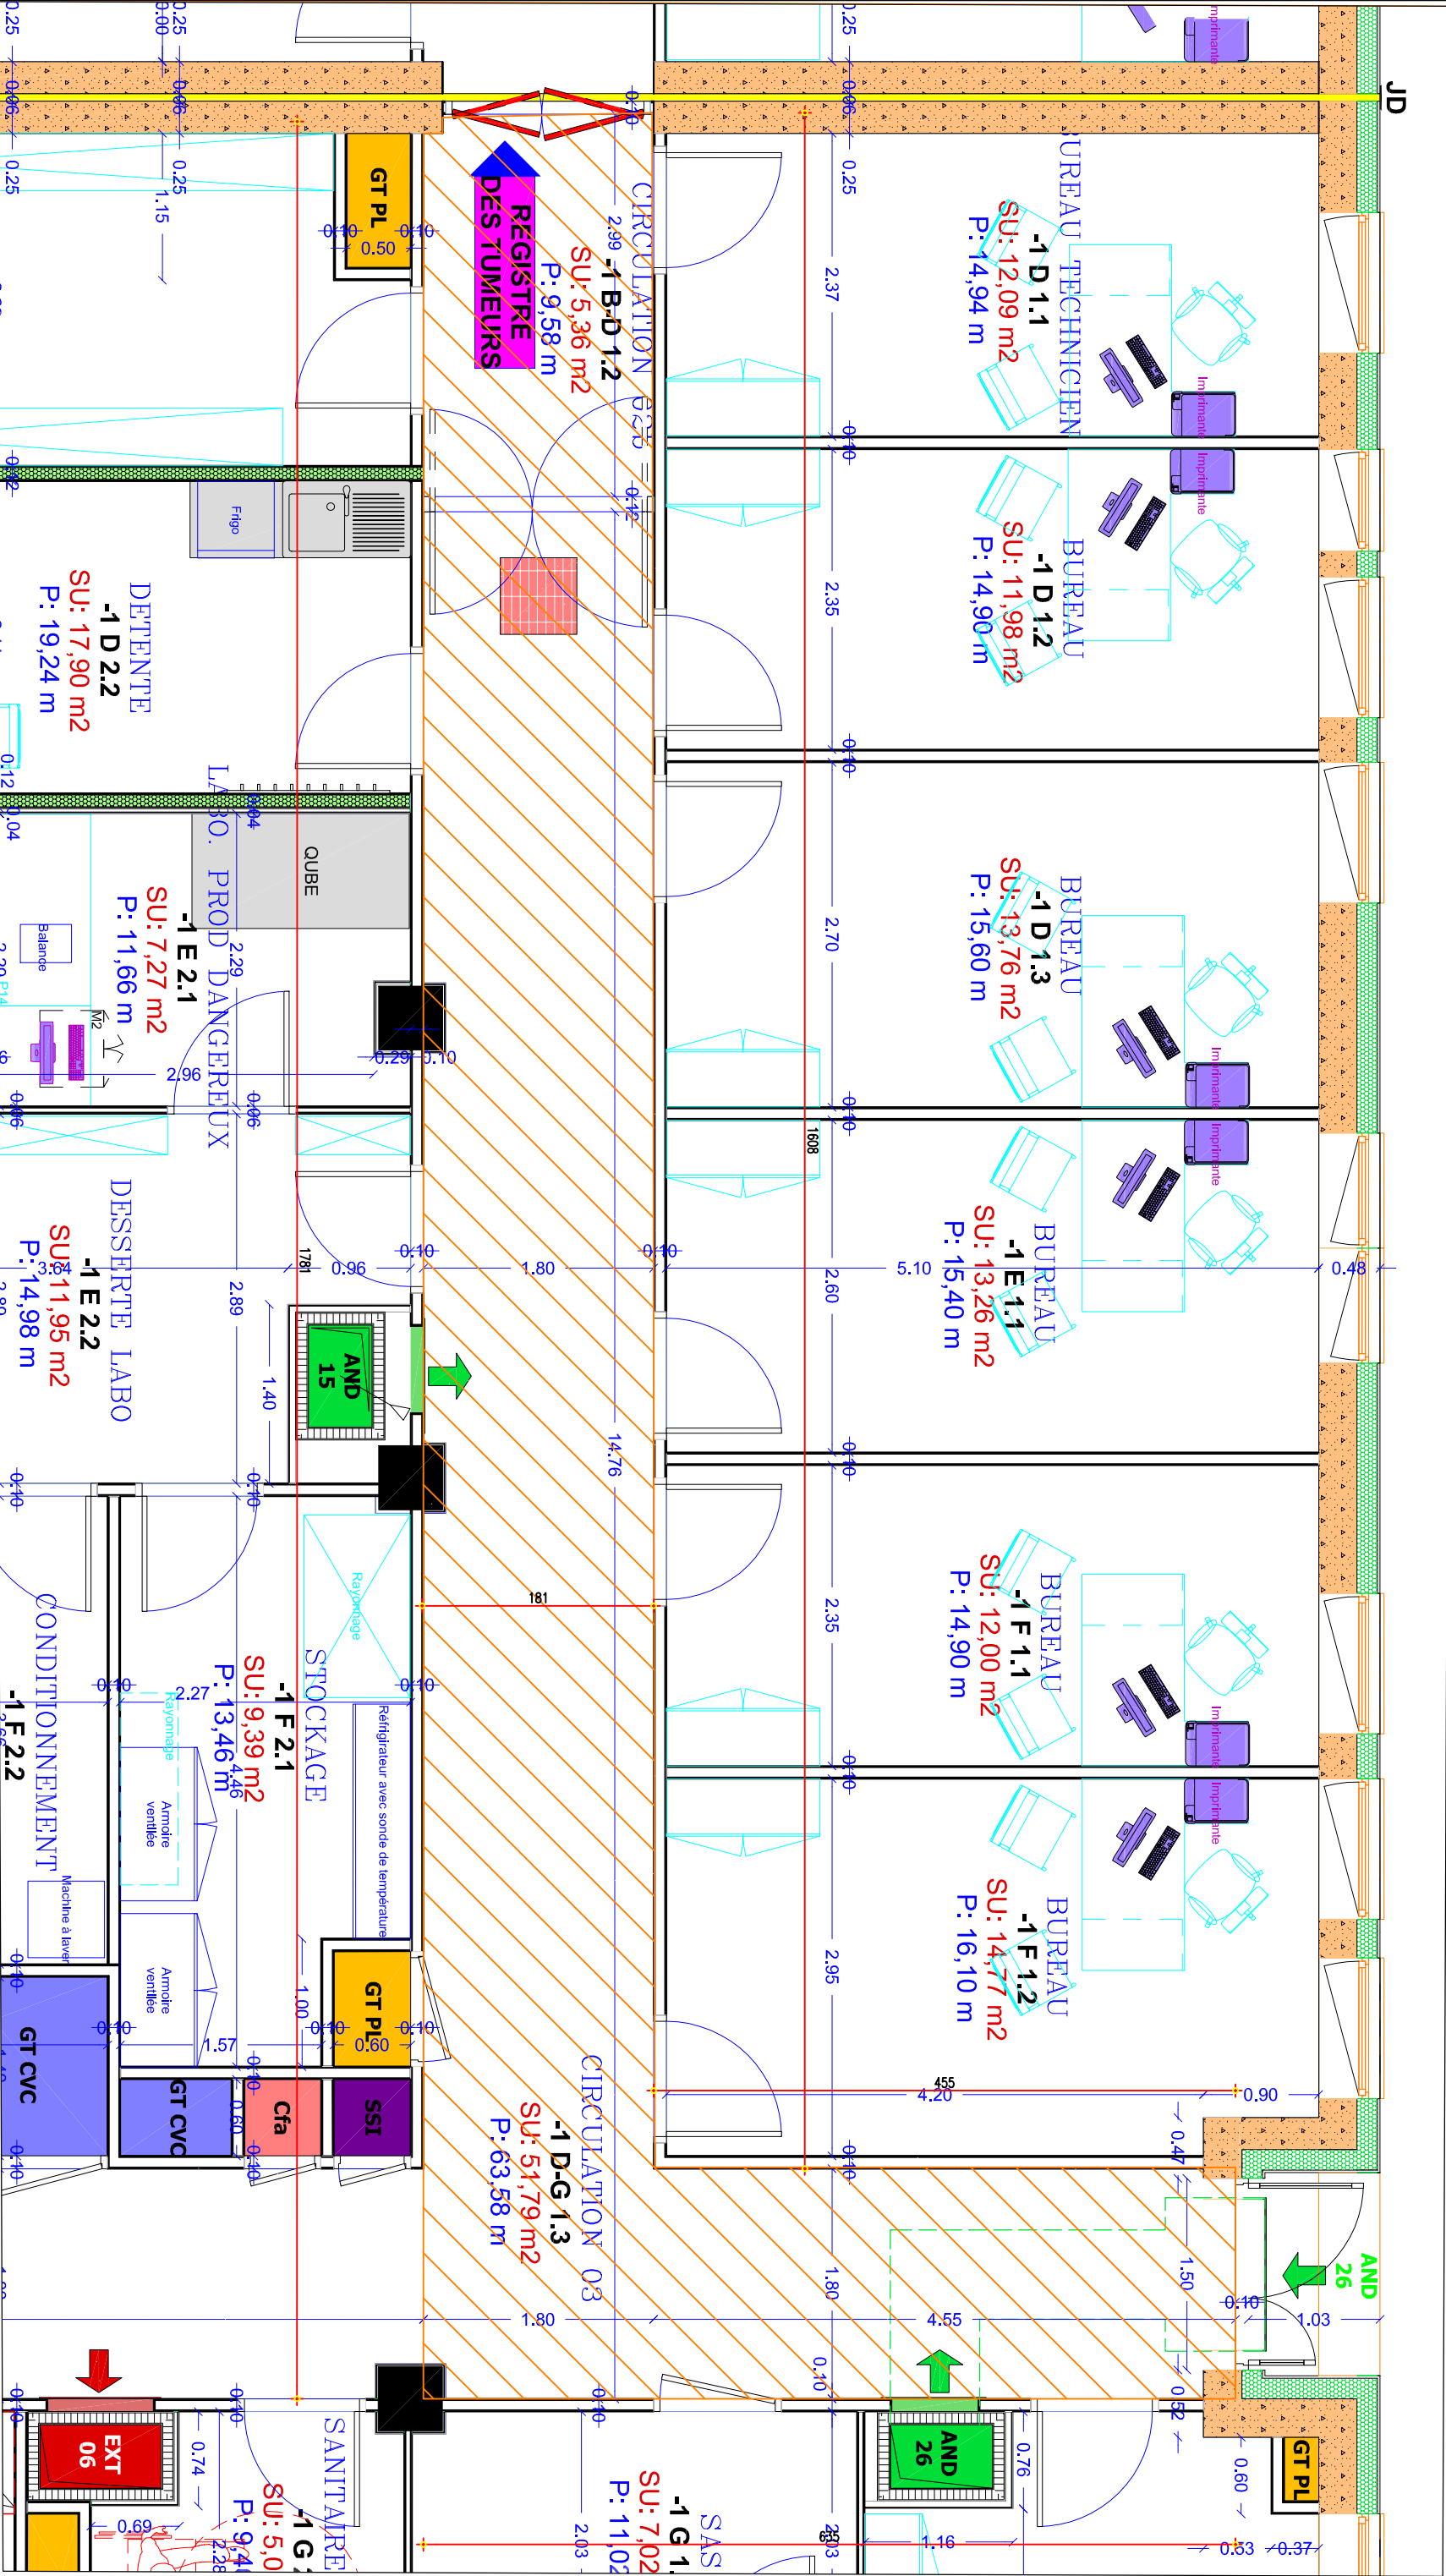

CHU

Besançon

Centre Hospitalier Universitaire

SITE JEAN MINJOZ

BATIMENT BLEU

PROJET MTI

FAUX PLAFOND DEPOSE

SSI

DCE

22/05/2026

1/50°

DATE

22/05/2026

0

IND

DESSINE

PAR

TH

MODIFICATIONS

Direction des Infrastructures, de la Sécurité et de la Maintenance

3 bd A. Fleming

25030 BESANCON

03.81.21.00.00

DEPOSE DU FAUX PLAFOND