

CHU

Besançon

Centre hospitalier universitaire

SITE JEAN MINJOZ

BATIMENT BLEU

PROJET MTI

PEINTURE

SS2

DCE

22/05/2026

DATE

22/05/2026

INDI

0

ESSINE

PAR

TH

MODIFICATIONS


ECH.: 1/50°

Direction des Infrastructures, de la Sécurité et de la Maintenance

- 3rd A. Fleming

25020 BESANCON

03.81.21.80.80

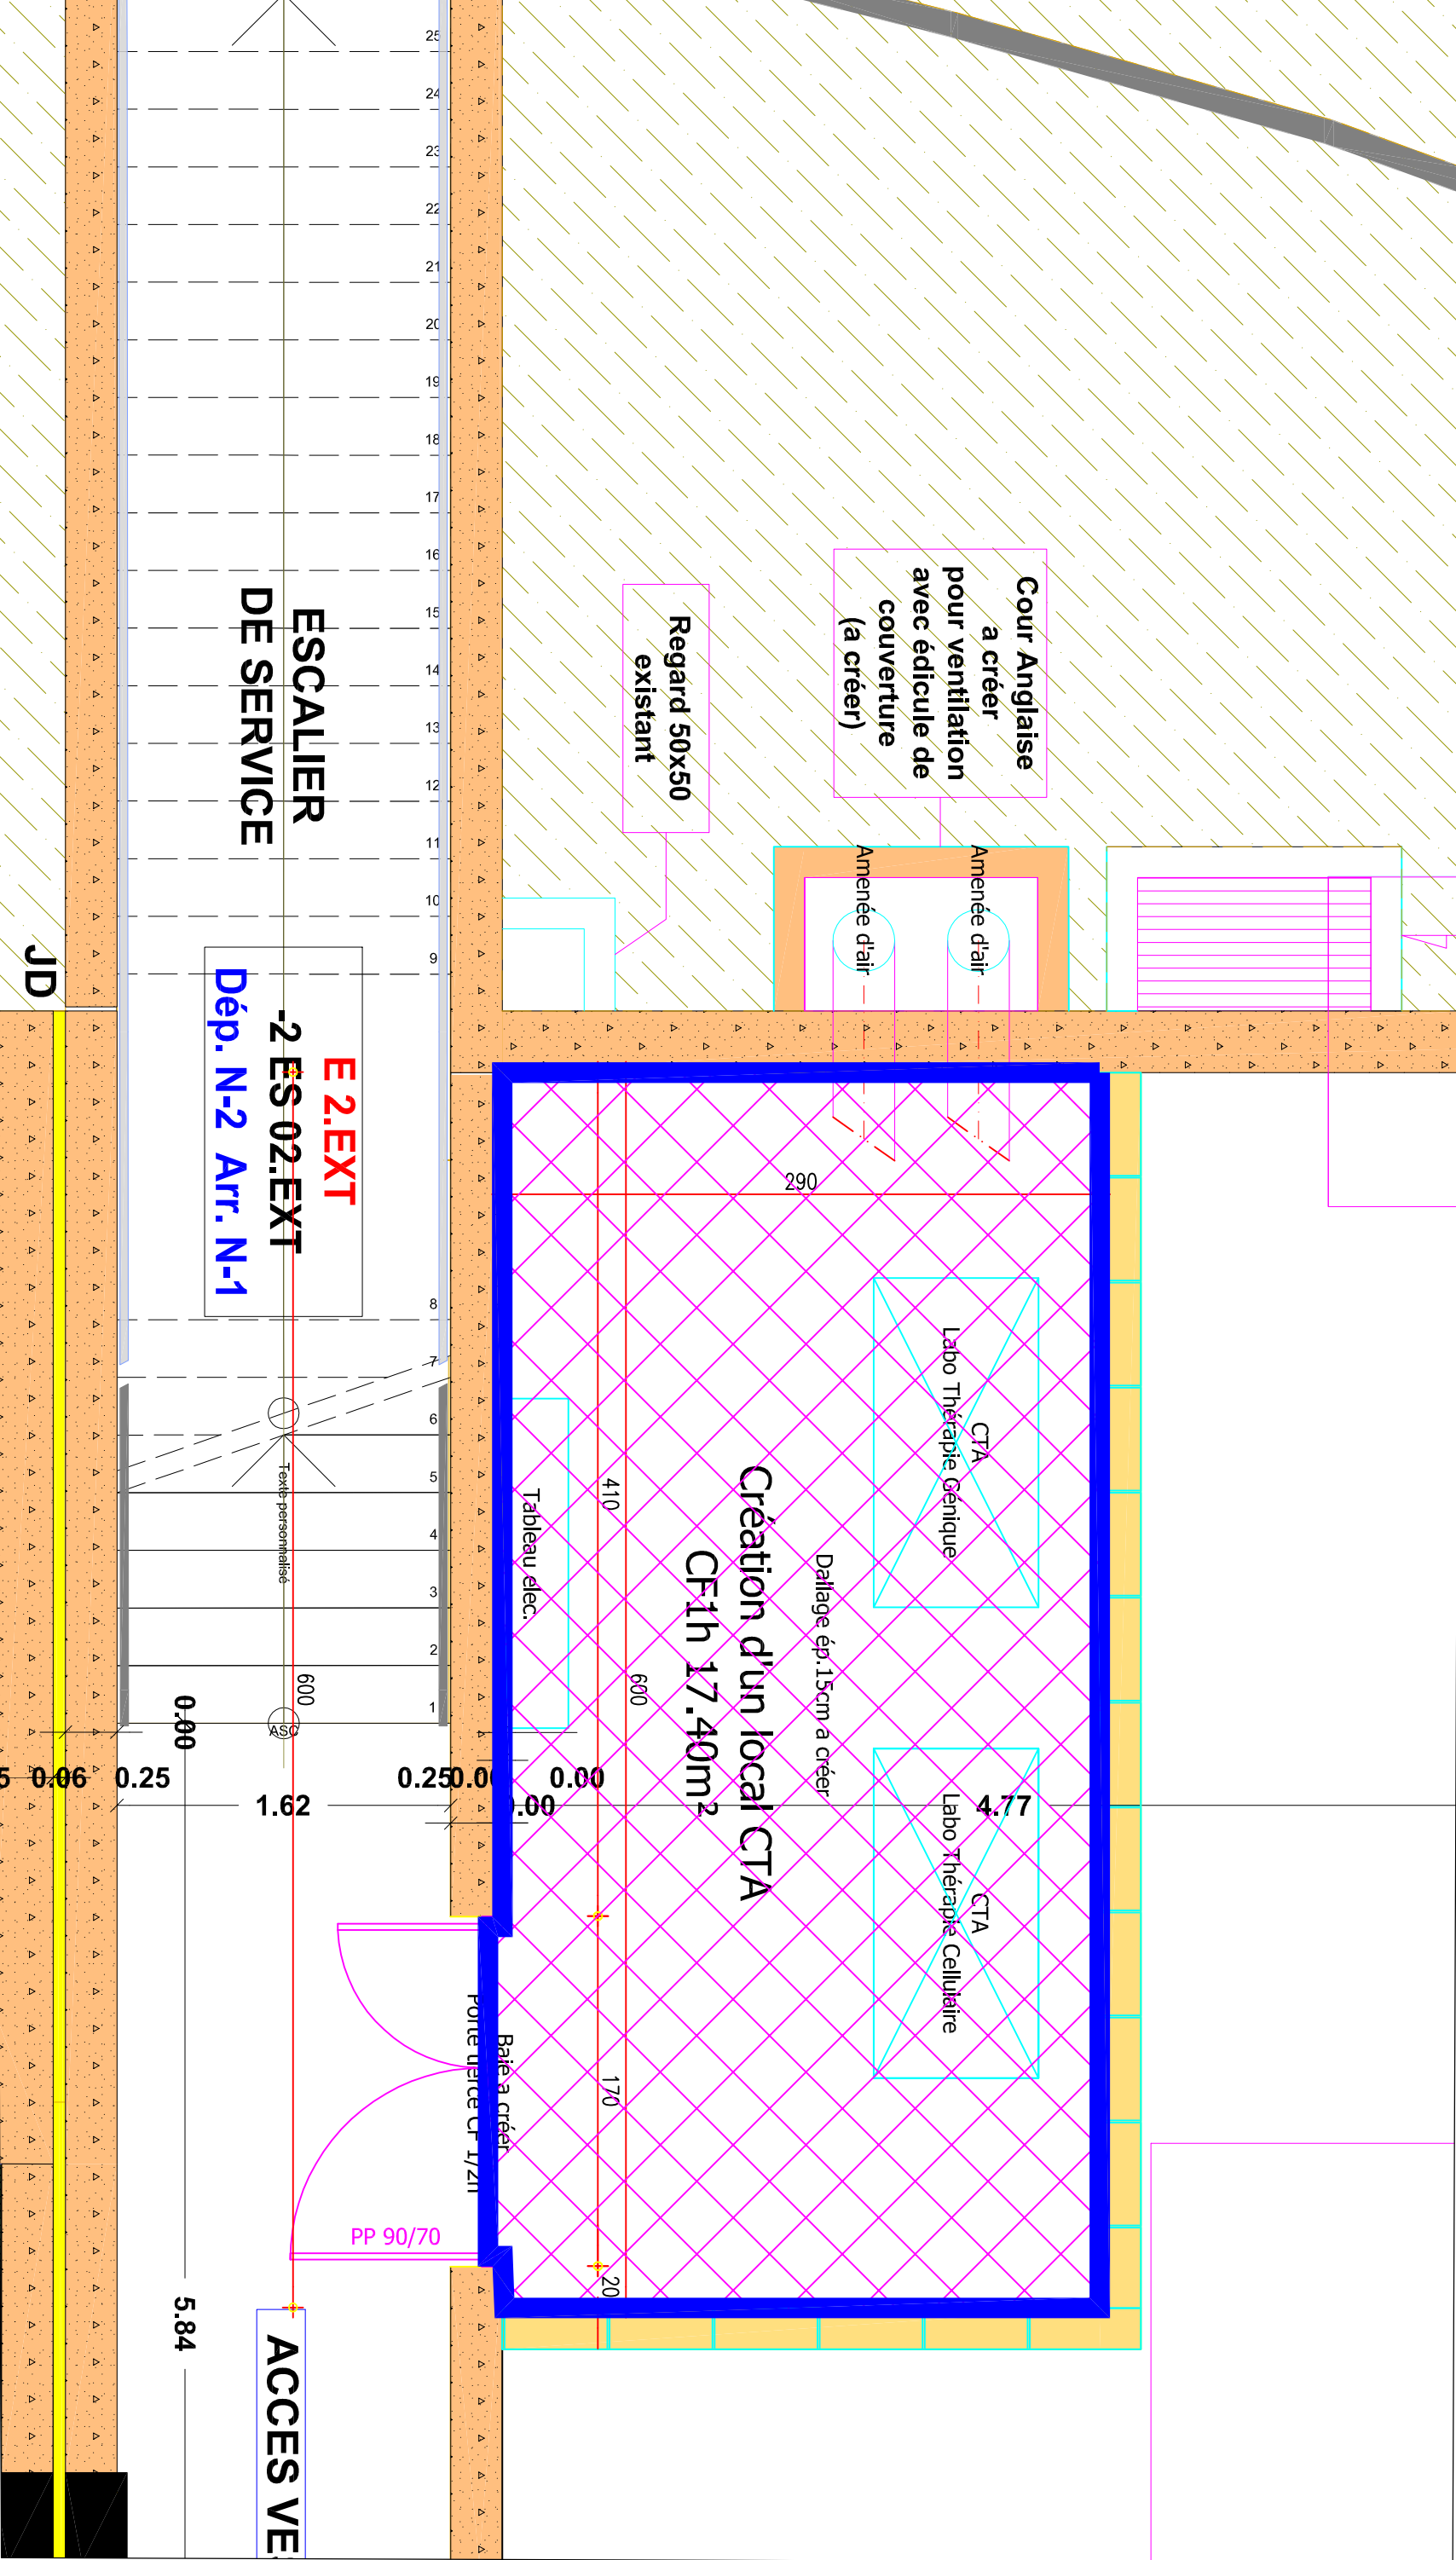

Peinture de sol époxy bi-composant

Peinture de propreté sur murs