


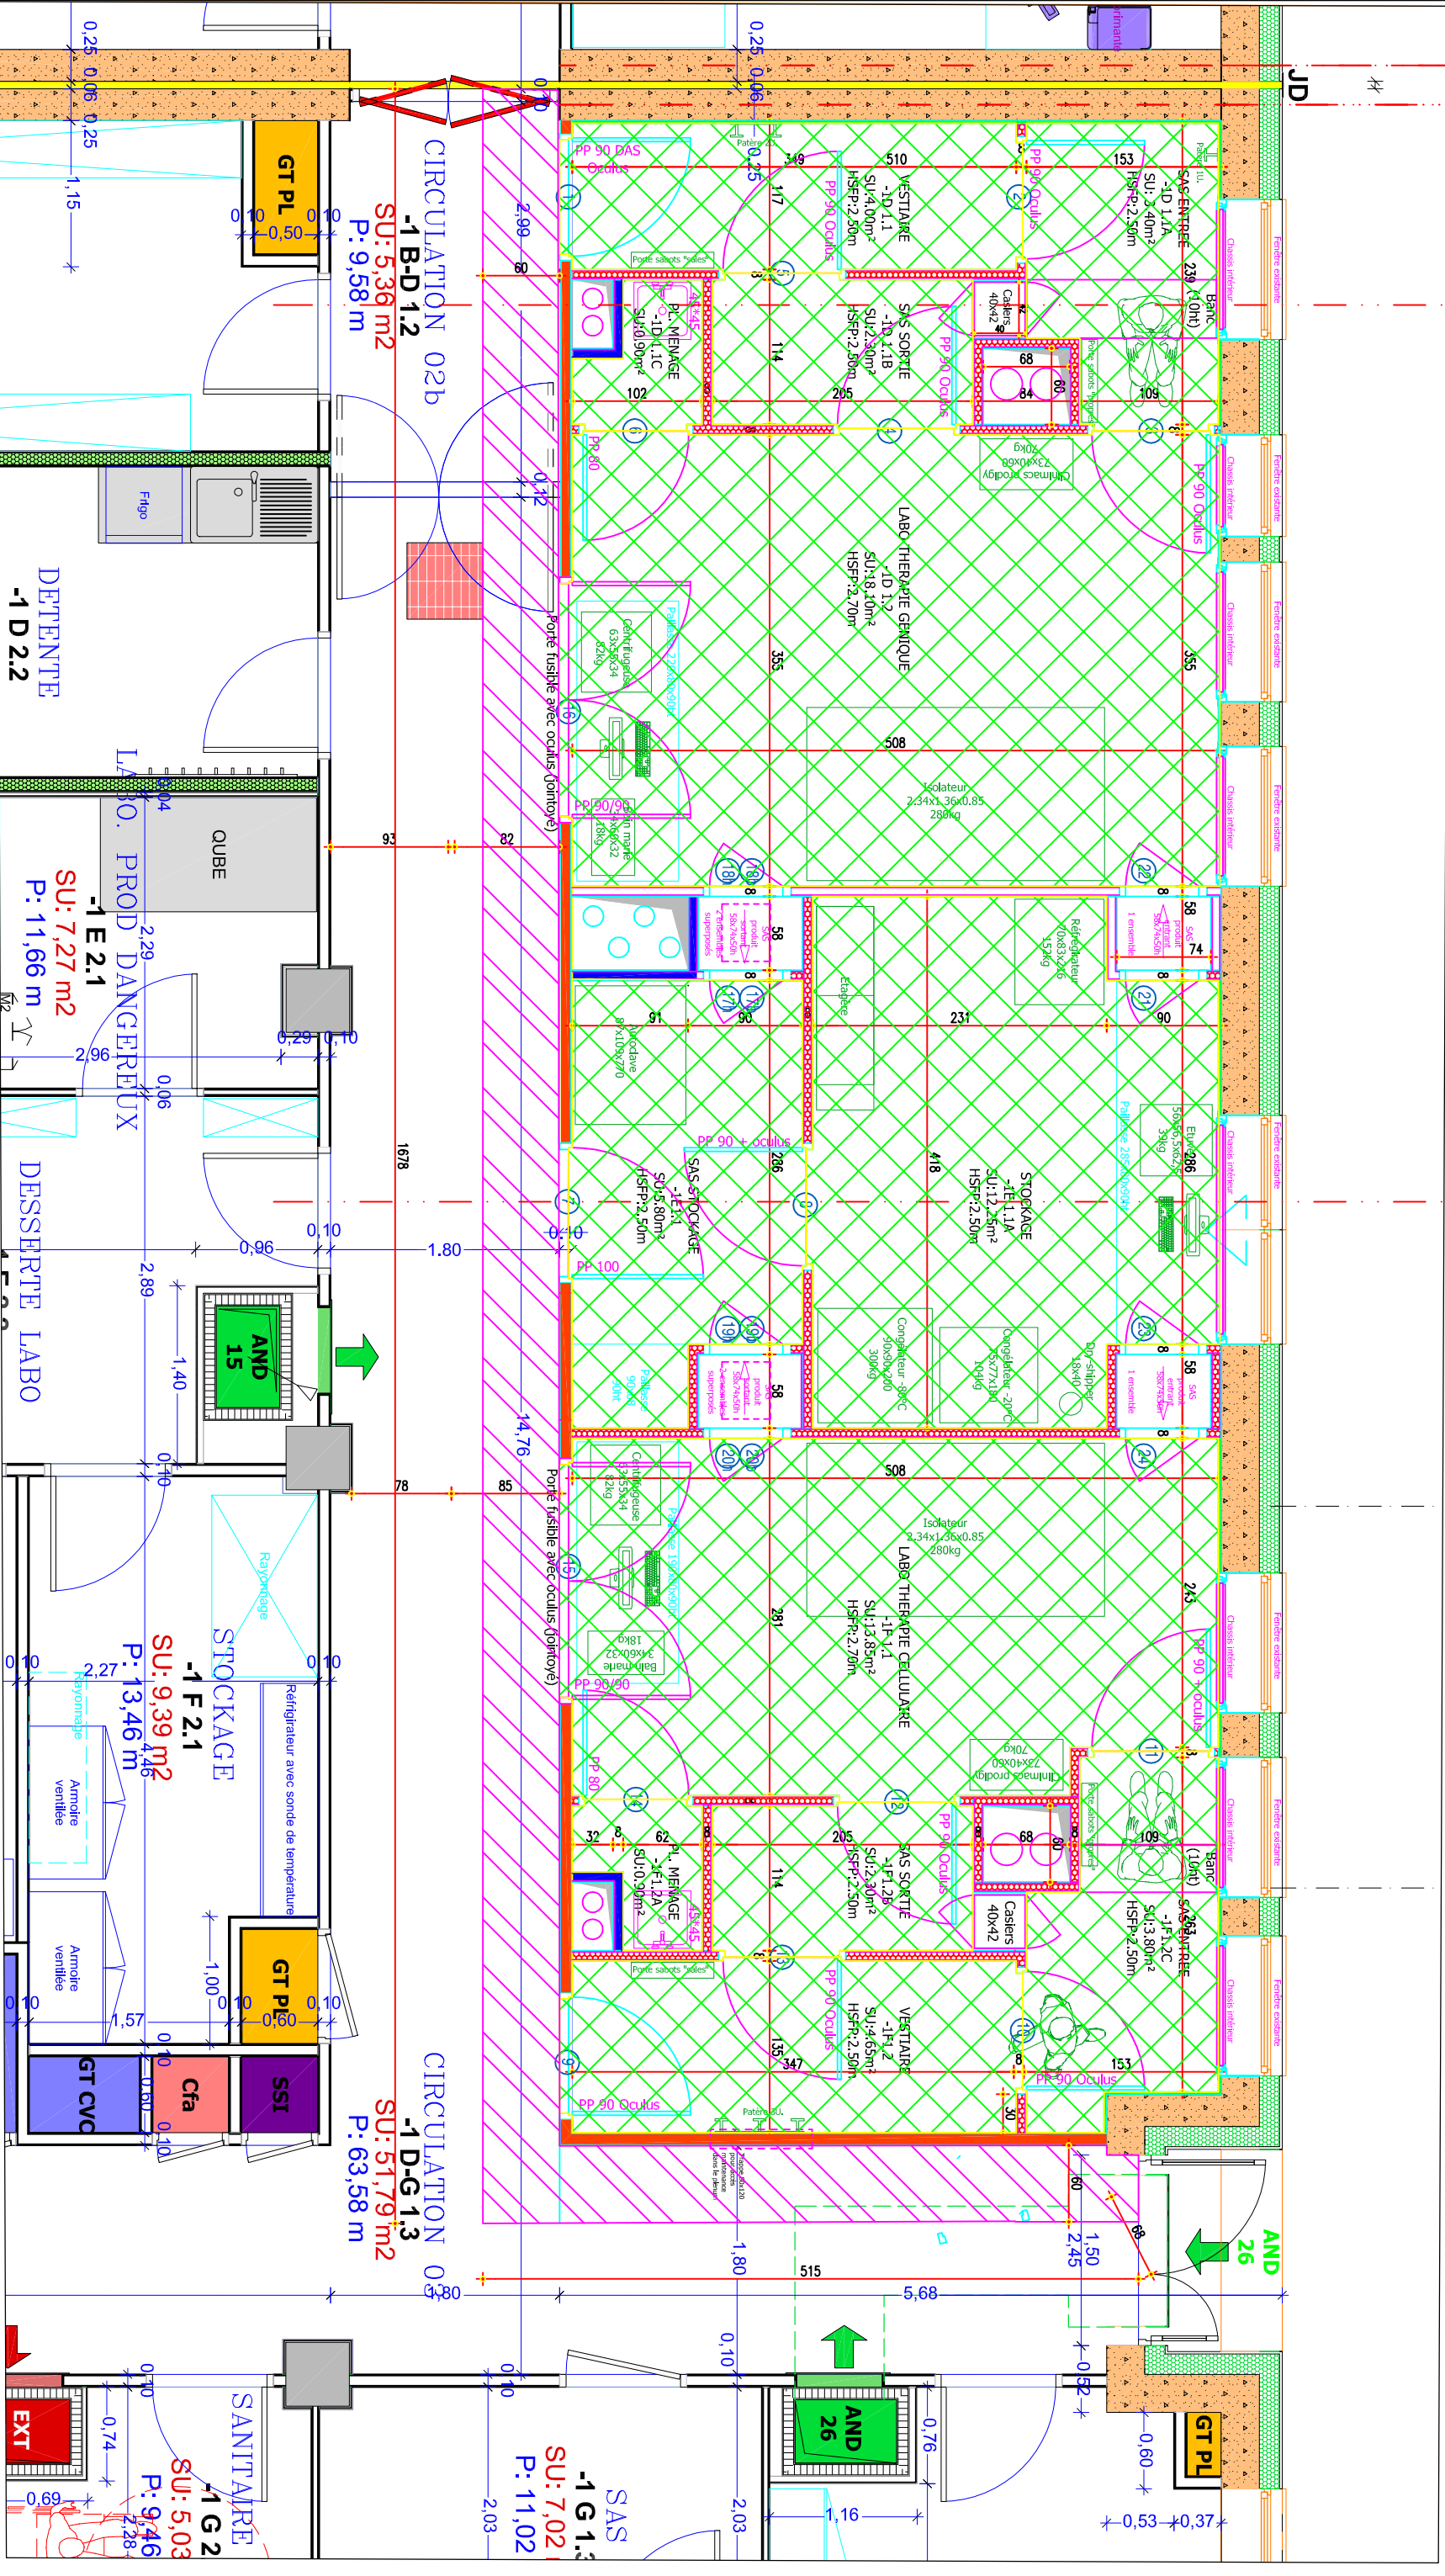



CHU
Besançon
Centre Hospitalier Universitaire

SITE JEAN MINUJOZ

BATIMENT BLEU

PROJET MTI

SOL SOUPLE - POSE

SS1

DCE	DATE	IND	DESINE	PAR	MODIFICATIONS
22/05/2026	22/05/2026	0		TH	
ECH.: 1/50°					

Direction des Infrastructures, de la Sécurité et de la Maintenance - 3, bd A. Fleming 25030 BESANCON ☎ 03.81.21.00.80