


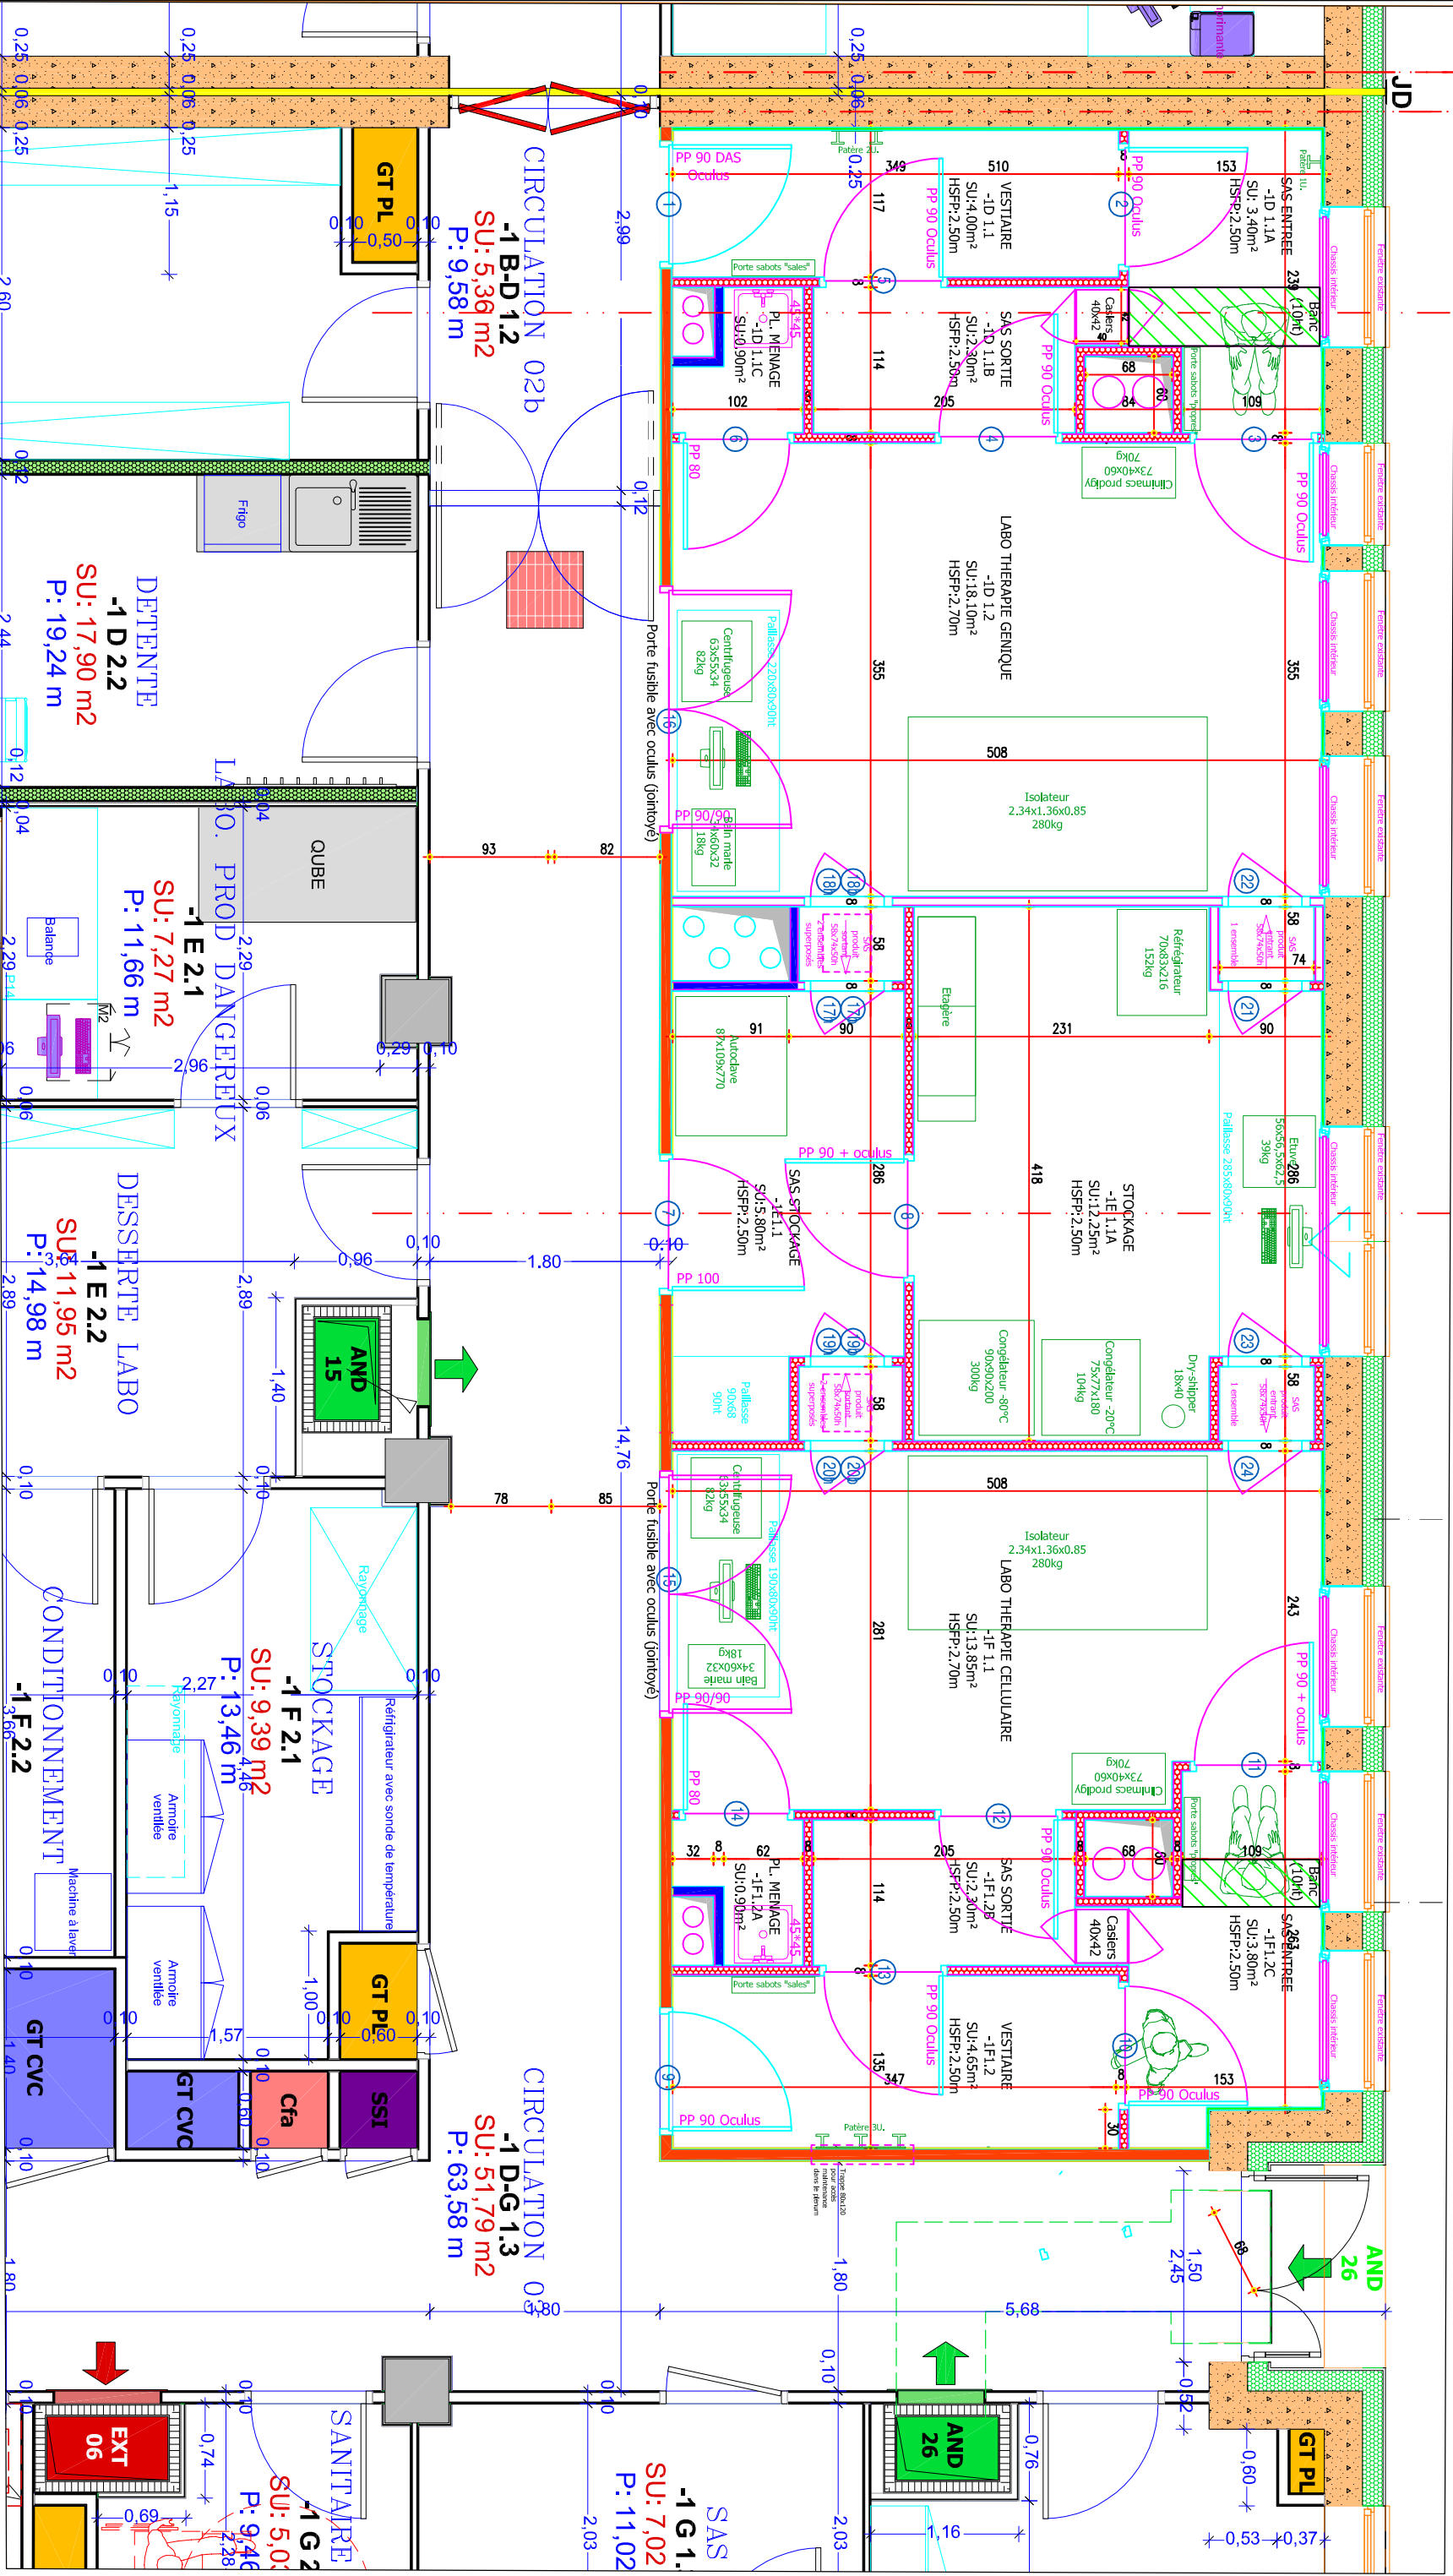



CHU
Besançon
Centre Hospitalier de France

SITE JEAN MINJOZ

BATIMENT BLEU

PROJET MTI

Agencement - Menuiserie

SS1

DCE	DATE	IND/DESSINE PAR	MODIFICATIONS
22/05/2026	22/05/2026	0 TH	
ECH.: 1/50°			

(Direction des Infrastructures, de la Sécurité et de la Maintenance – 3, bd A. Fleming 25030 BESANCON ☎ 03.81.21.80.80)