


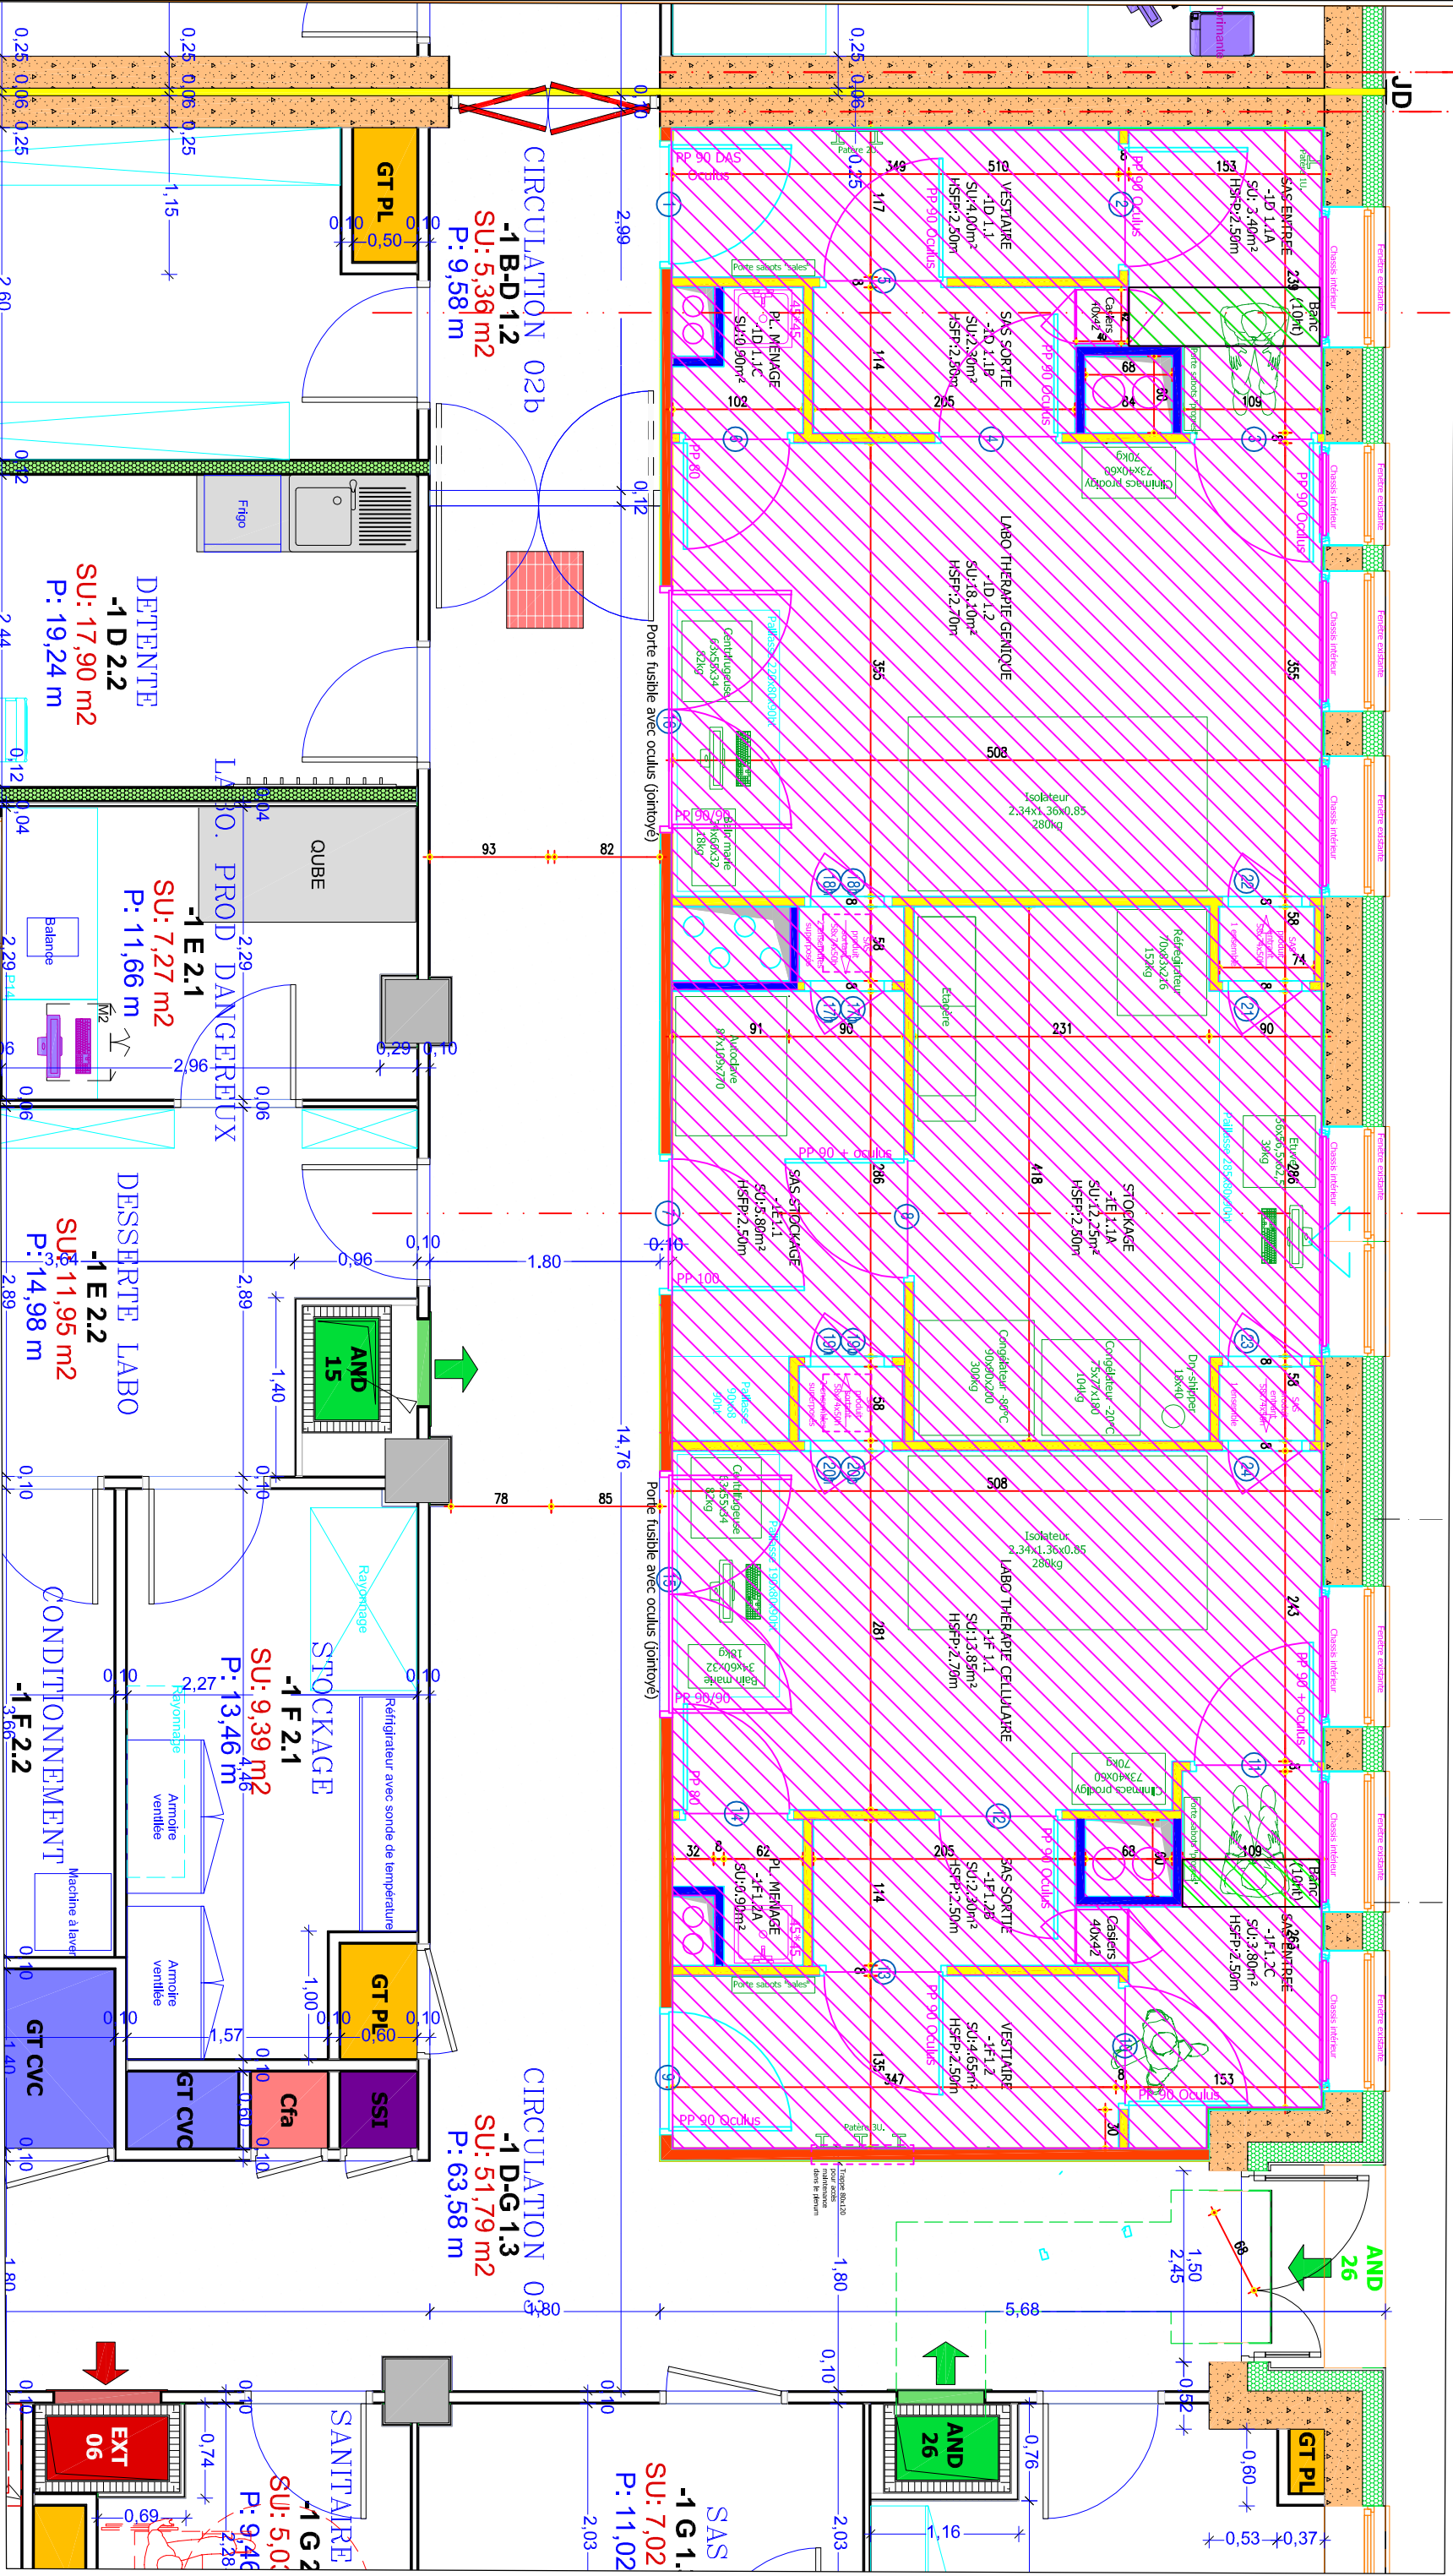

SITE JEAN MINJOZ

BATIMENT BLEU

PROJET M11

PLAFOND LABORATOIRE

SS1



CHU
Besançon
Centre Hospitalier Universitaire

DCE	DATE	IND	DES	PAR	MODIFICATIONS
22/05/2026	22/05/2026	0		TH	
ECH.: 1/50'					

Direction des Infrastructures, de la Sécurité et de la Maintenance - 3, bd A. Fleming 25030 BESANCON ☎ 03.81.21.80.80

FAUX PLAFOND AUTOPORTANT DE TYPE PANNEAU SANDWICH

Direction des Infrastructures, de la Sécurité et de le Maintenance - 3,bd A. Fleming 25030 BESANCON 03.81.21.80.80