



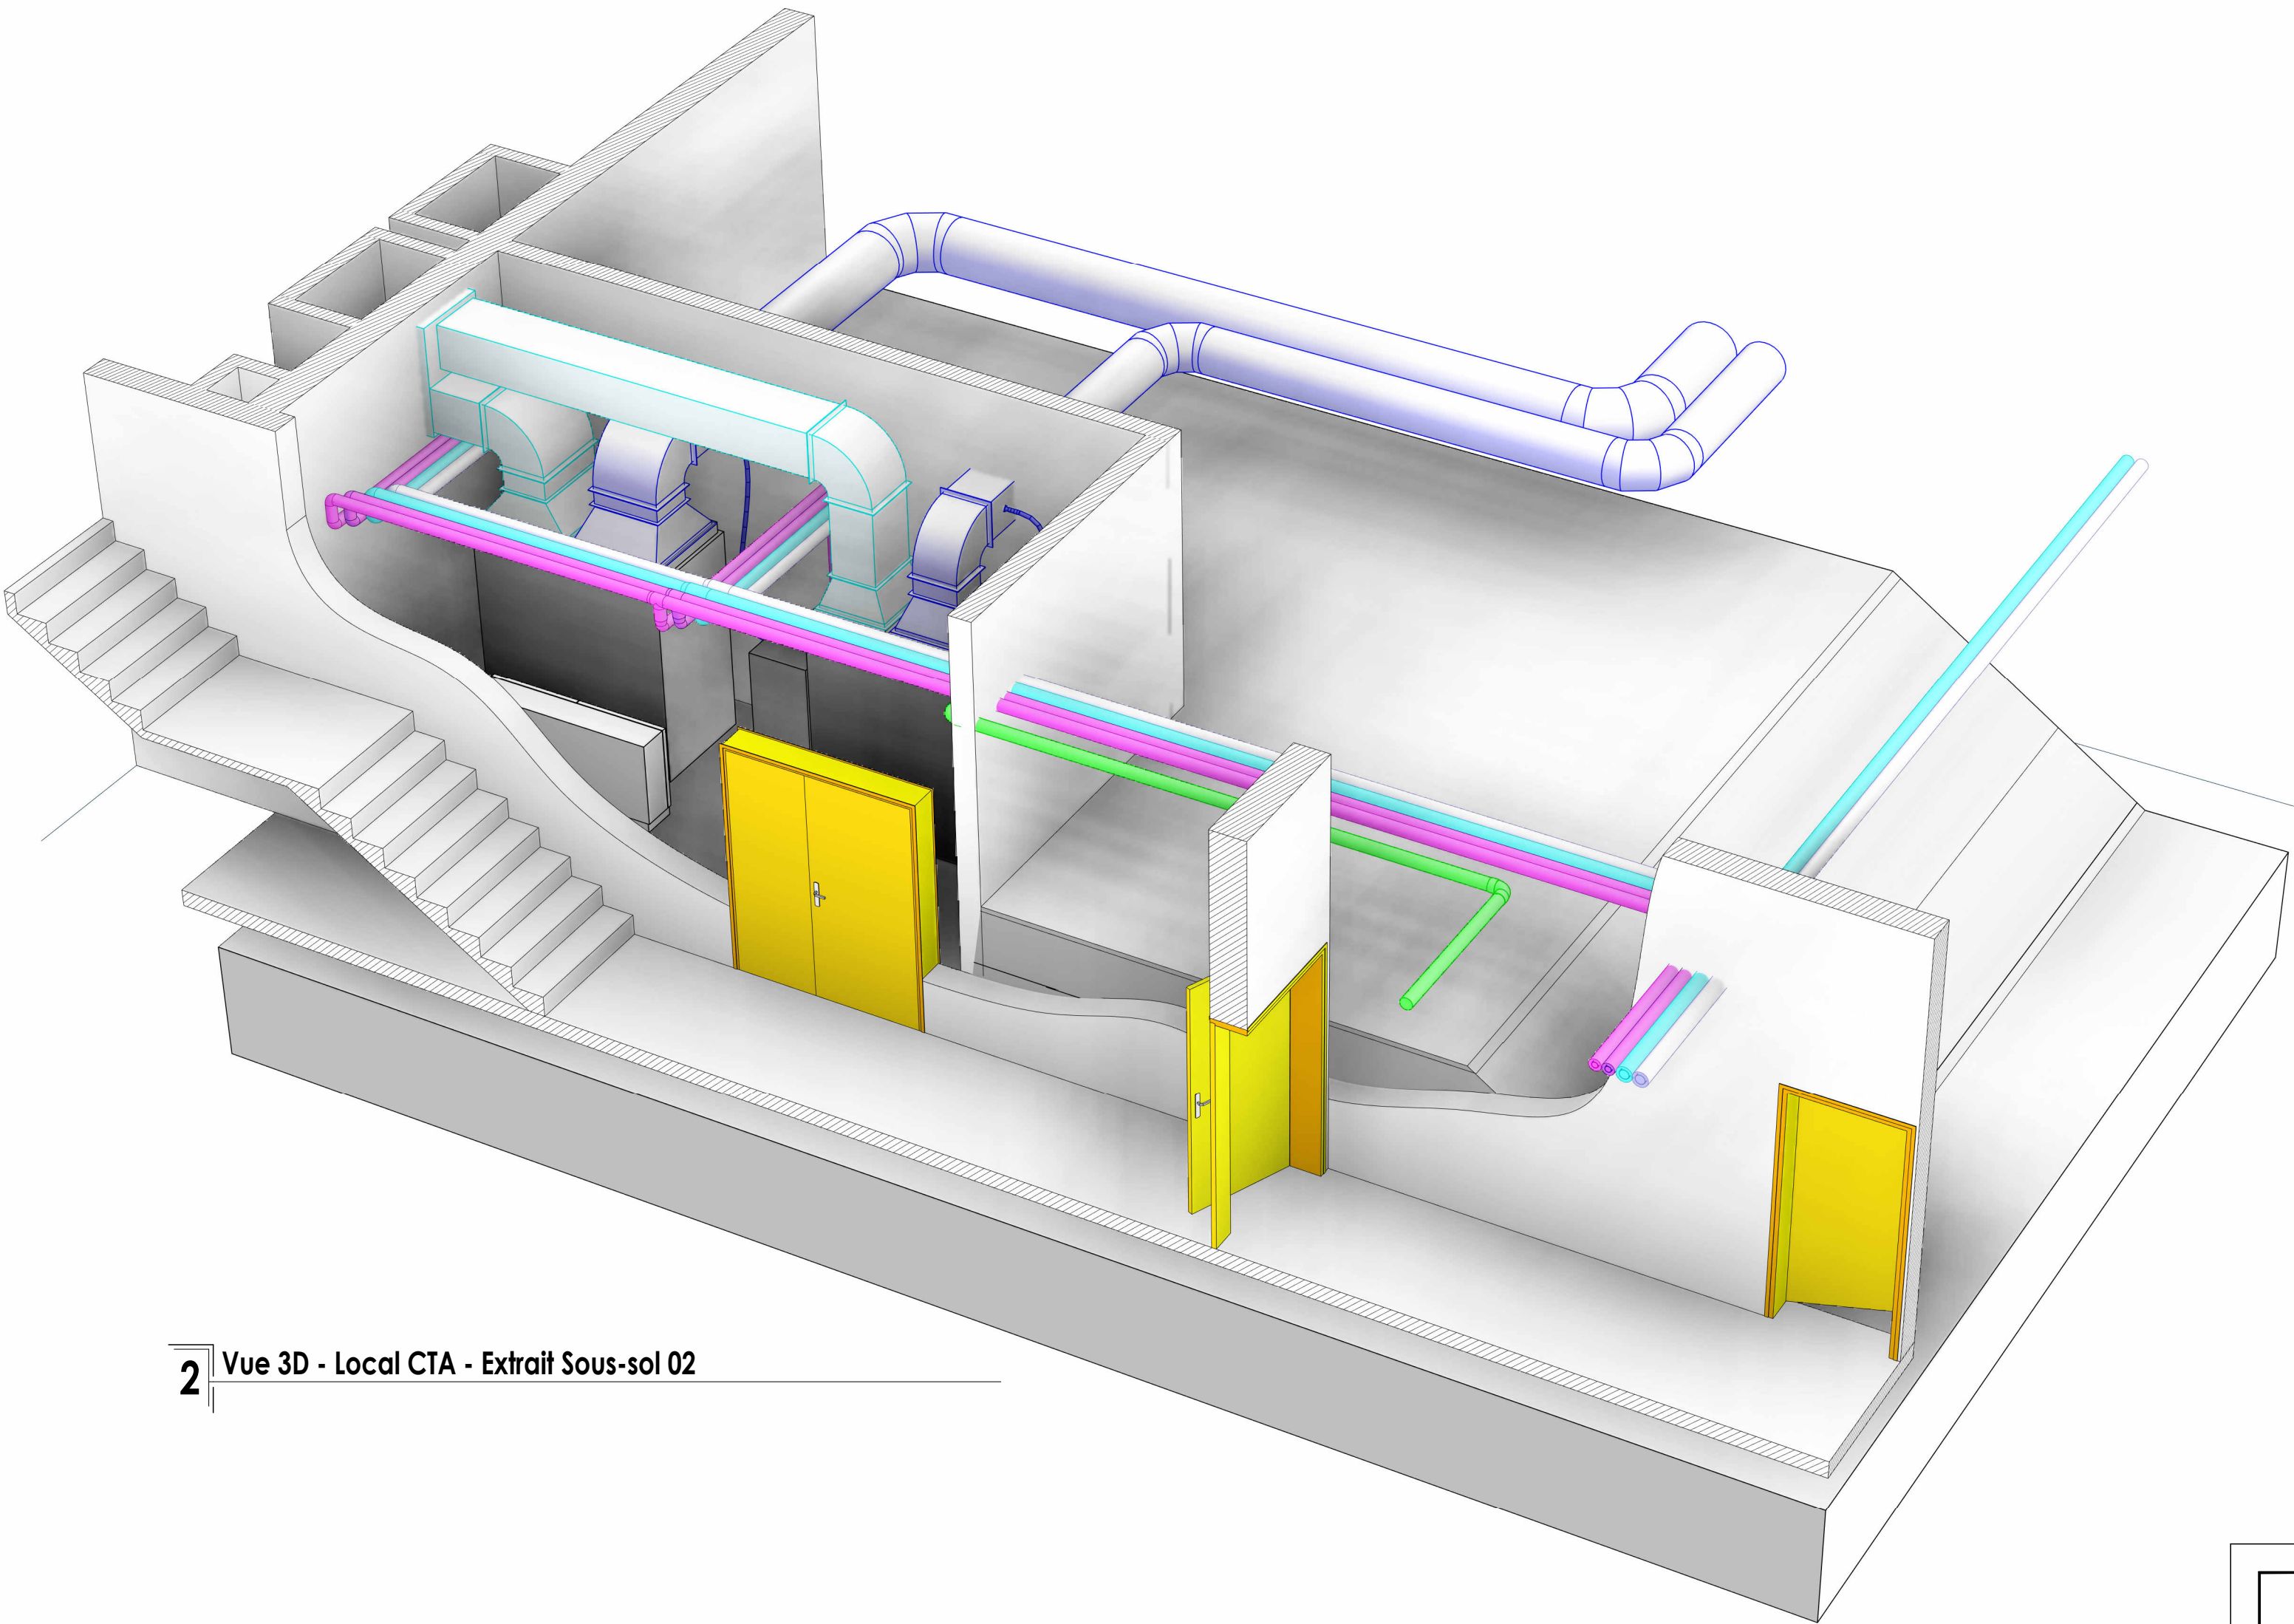

2 Vue 3D - Local CTA - Extrait Sous-sol 02

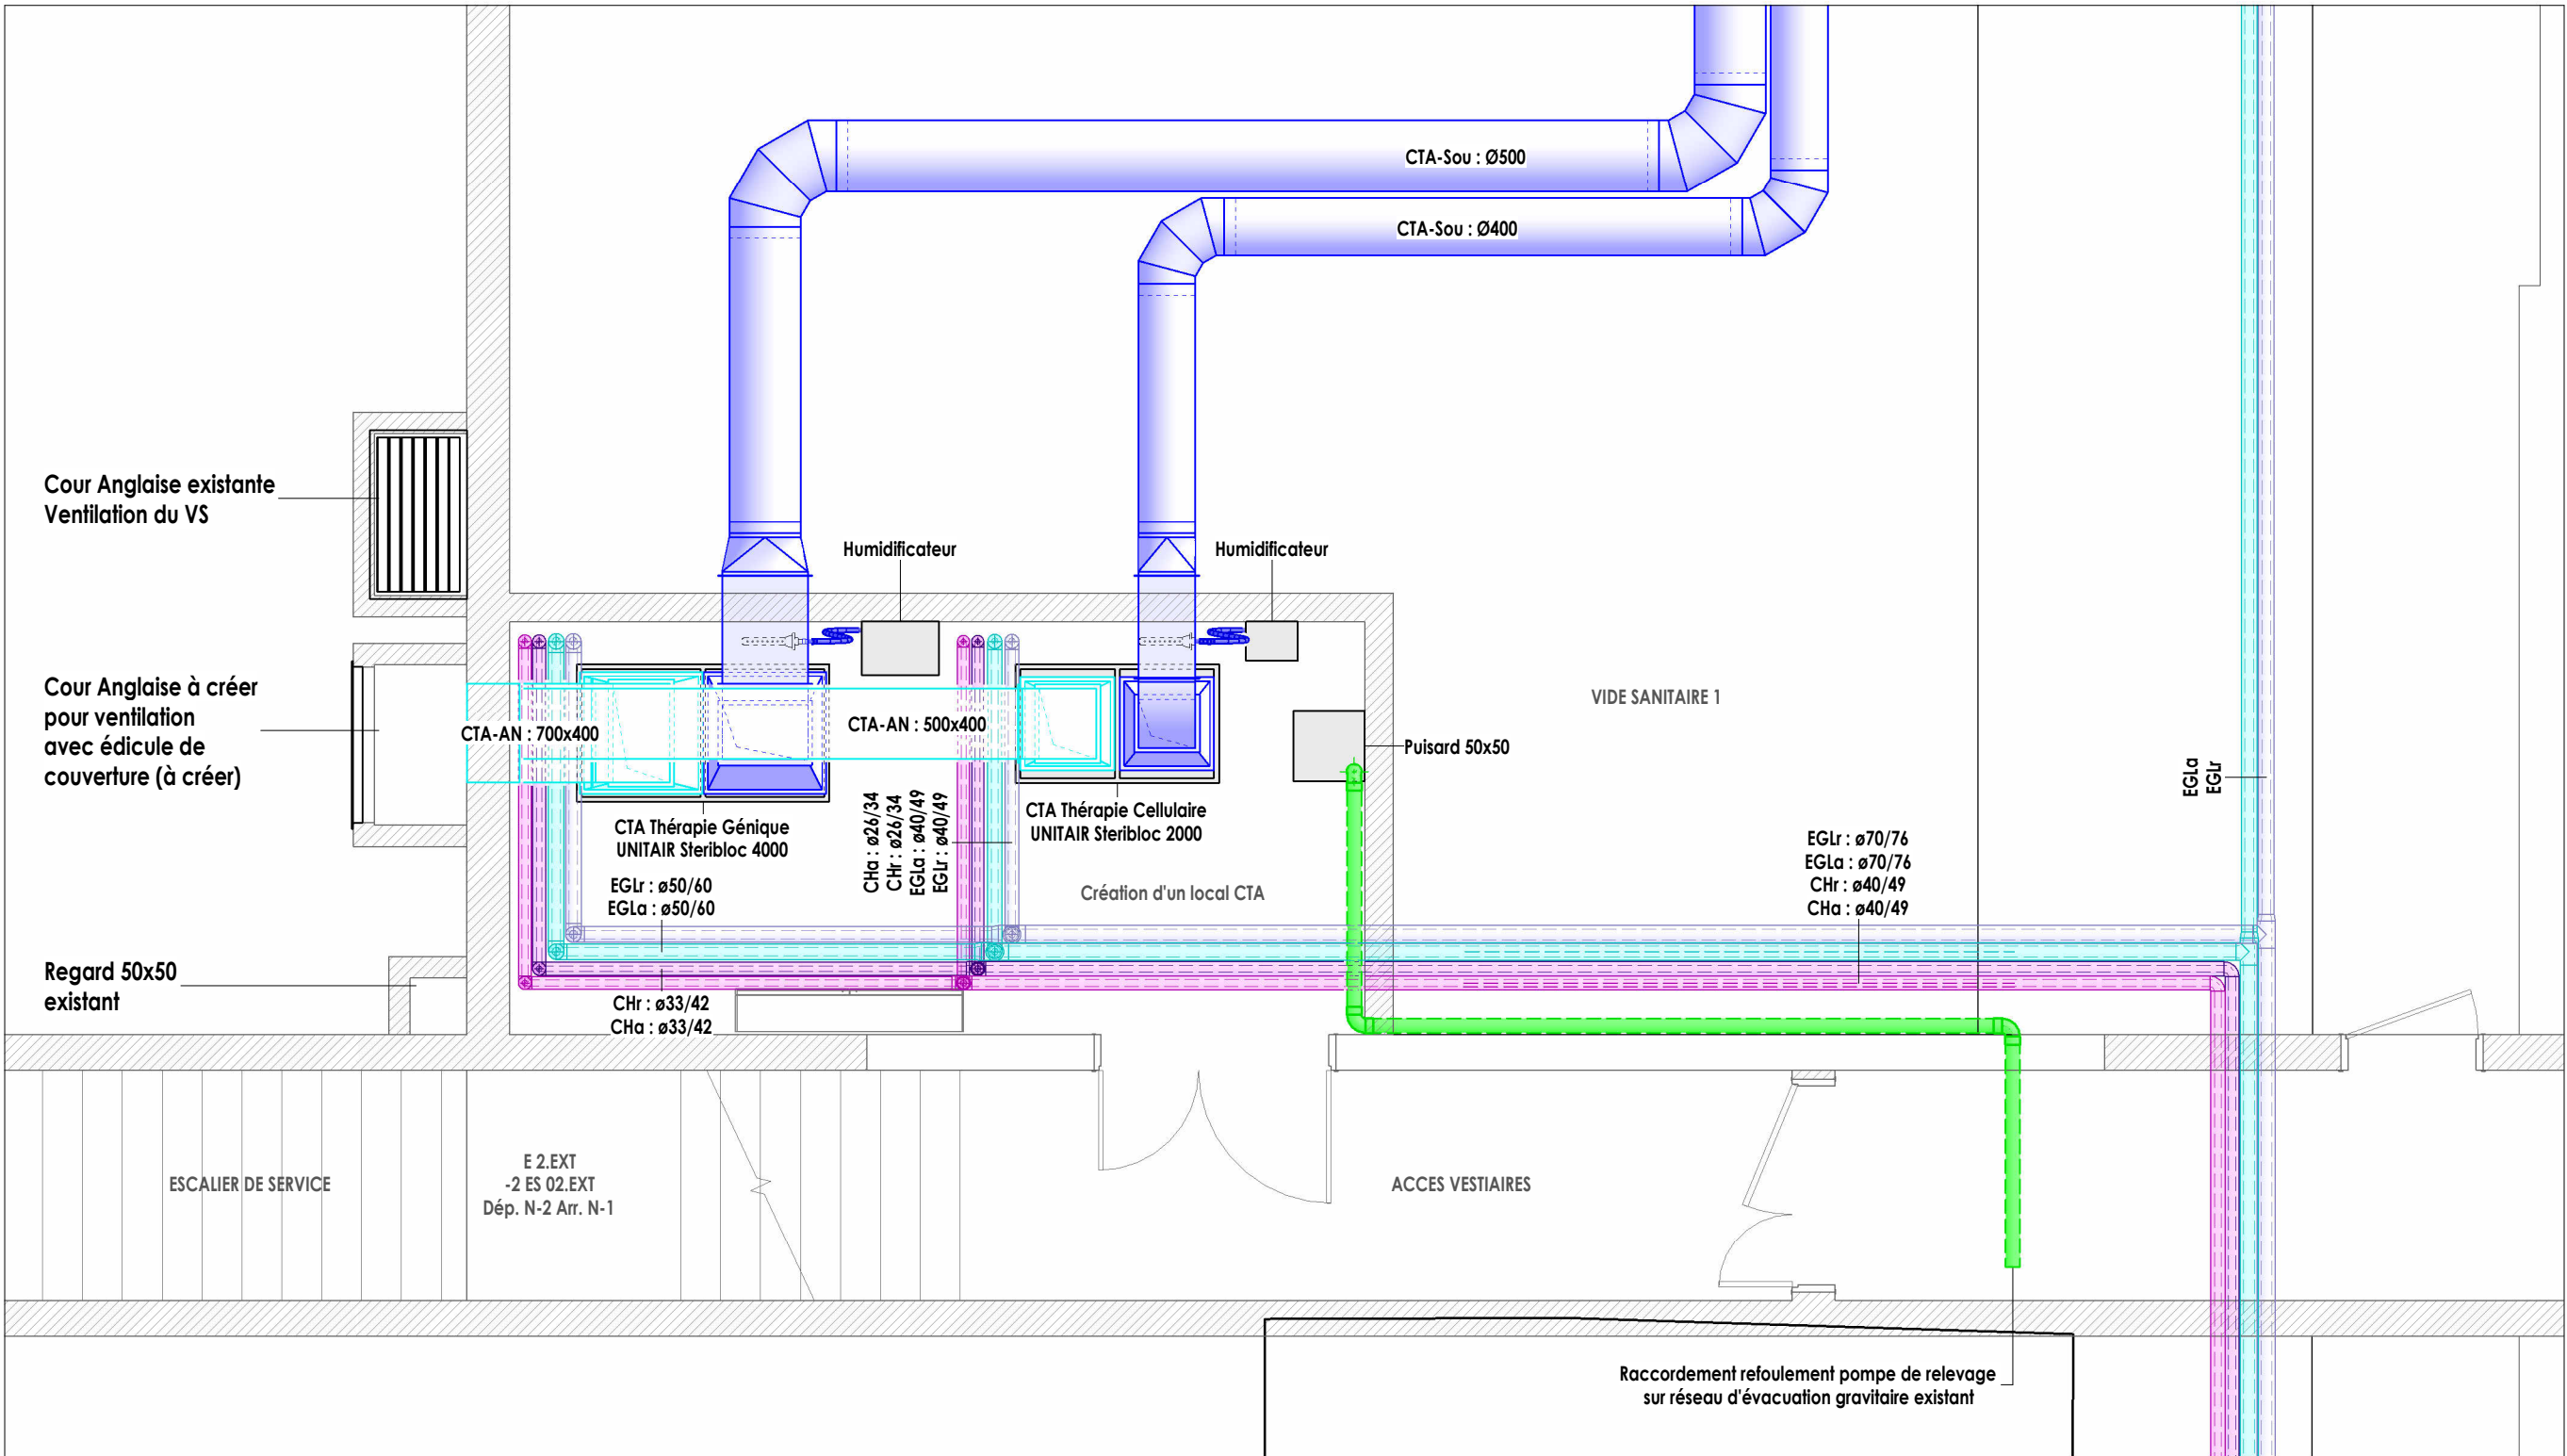

1 Vue en plan - Local CTA - Extrait Sous-sol 02
1 : 50

OPERATION

Création d'une unité de Médicaments de Thérapie Innovante (MTI)

Site de l'Hôpital MINJOZ

N° AFFAIRE
11748

PHASE
DCE

N° PLAN
CVC02

INDICE

ECHELLE
1 : 50

DESSINE PAR
IF

VERIFIE PAR
SJ

DATE DE CREATION
20.05.2026

MAITRE D'OUVRAGE

CHU BESANCON
3 Boulevard FLEMING
25 030 BESANCON Cedex

MAITRE D'OEUVRE

**ARCHITECTURE MILANI
BEAUDOIN**
26 Rue Bersot
25000 BESANCON

**CVC - Laboratoires MTI - LT CTA - Sous-sol 2
BELLU - PDT - 05 - DCE - S2 - CVC02**

Indice	Date	Description	Dess.	Visa



Bellucci
INGÉNIERIE DES FLUIDES

4 rue du Gay - 25220 CHALEZEULE
03.81.88.22.25
contact@bet-bellucci.com
www.bet-bellucci.com

OPQIBI
L'INGÉNIERIE QUALIFIÉE
N° 79 02 0187