


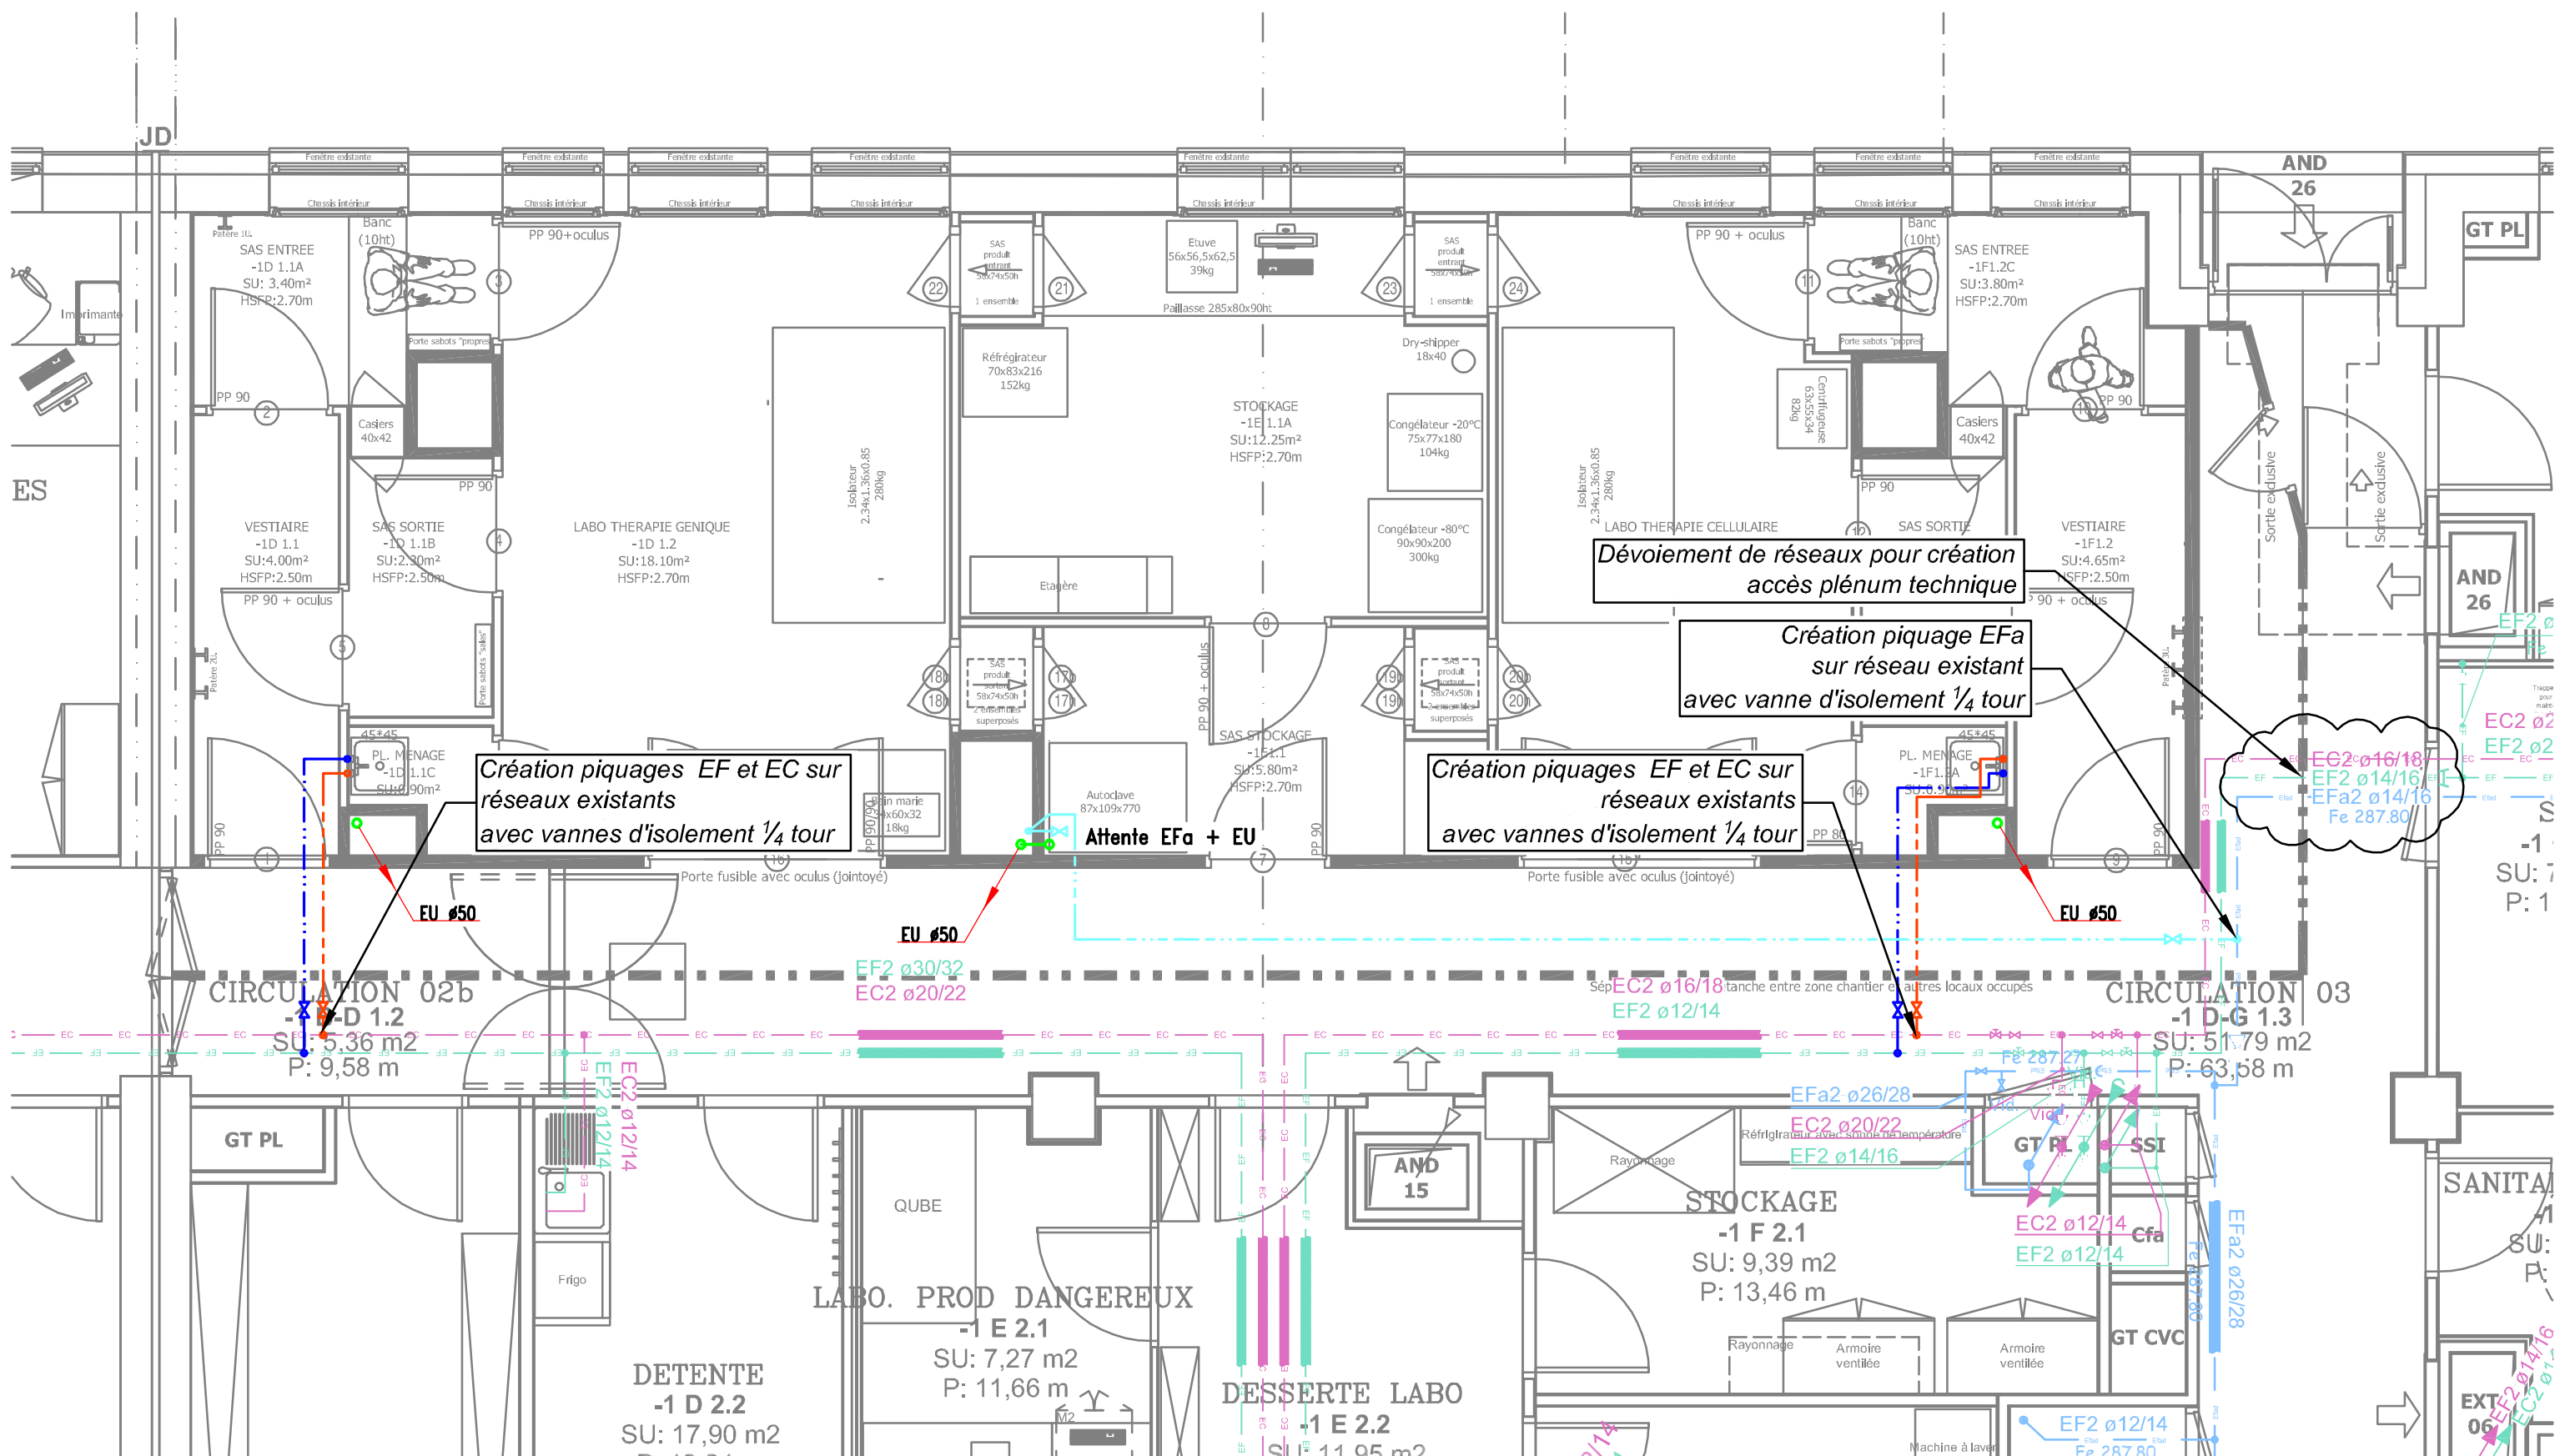

LOT 05 PLOMBERIE SANITAIRE - SOUS SOL 1
BELLU - PNIV - 05 - DCE - S1 - PS02



4 rue du Gay - 25220 CHALEZEULE
03.81.88.22.25
contact@bet-bellucci.com
www.bet-bellucci.com

N° AFFAIRE	N° PLAN	INDICE
11748	PS02	
DATE DE CREATION	EDITE LE:	
SJ le 22-01-2026	19/05/2026	11748_DCE_FLUIDES

