


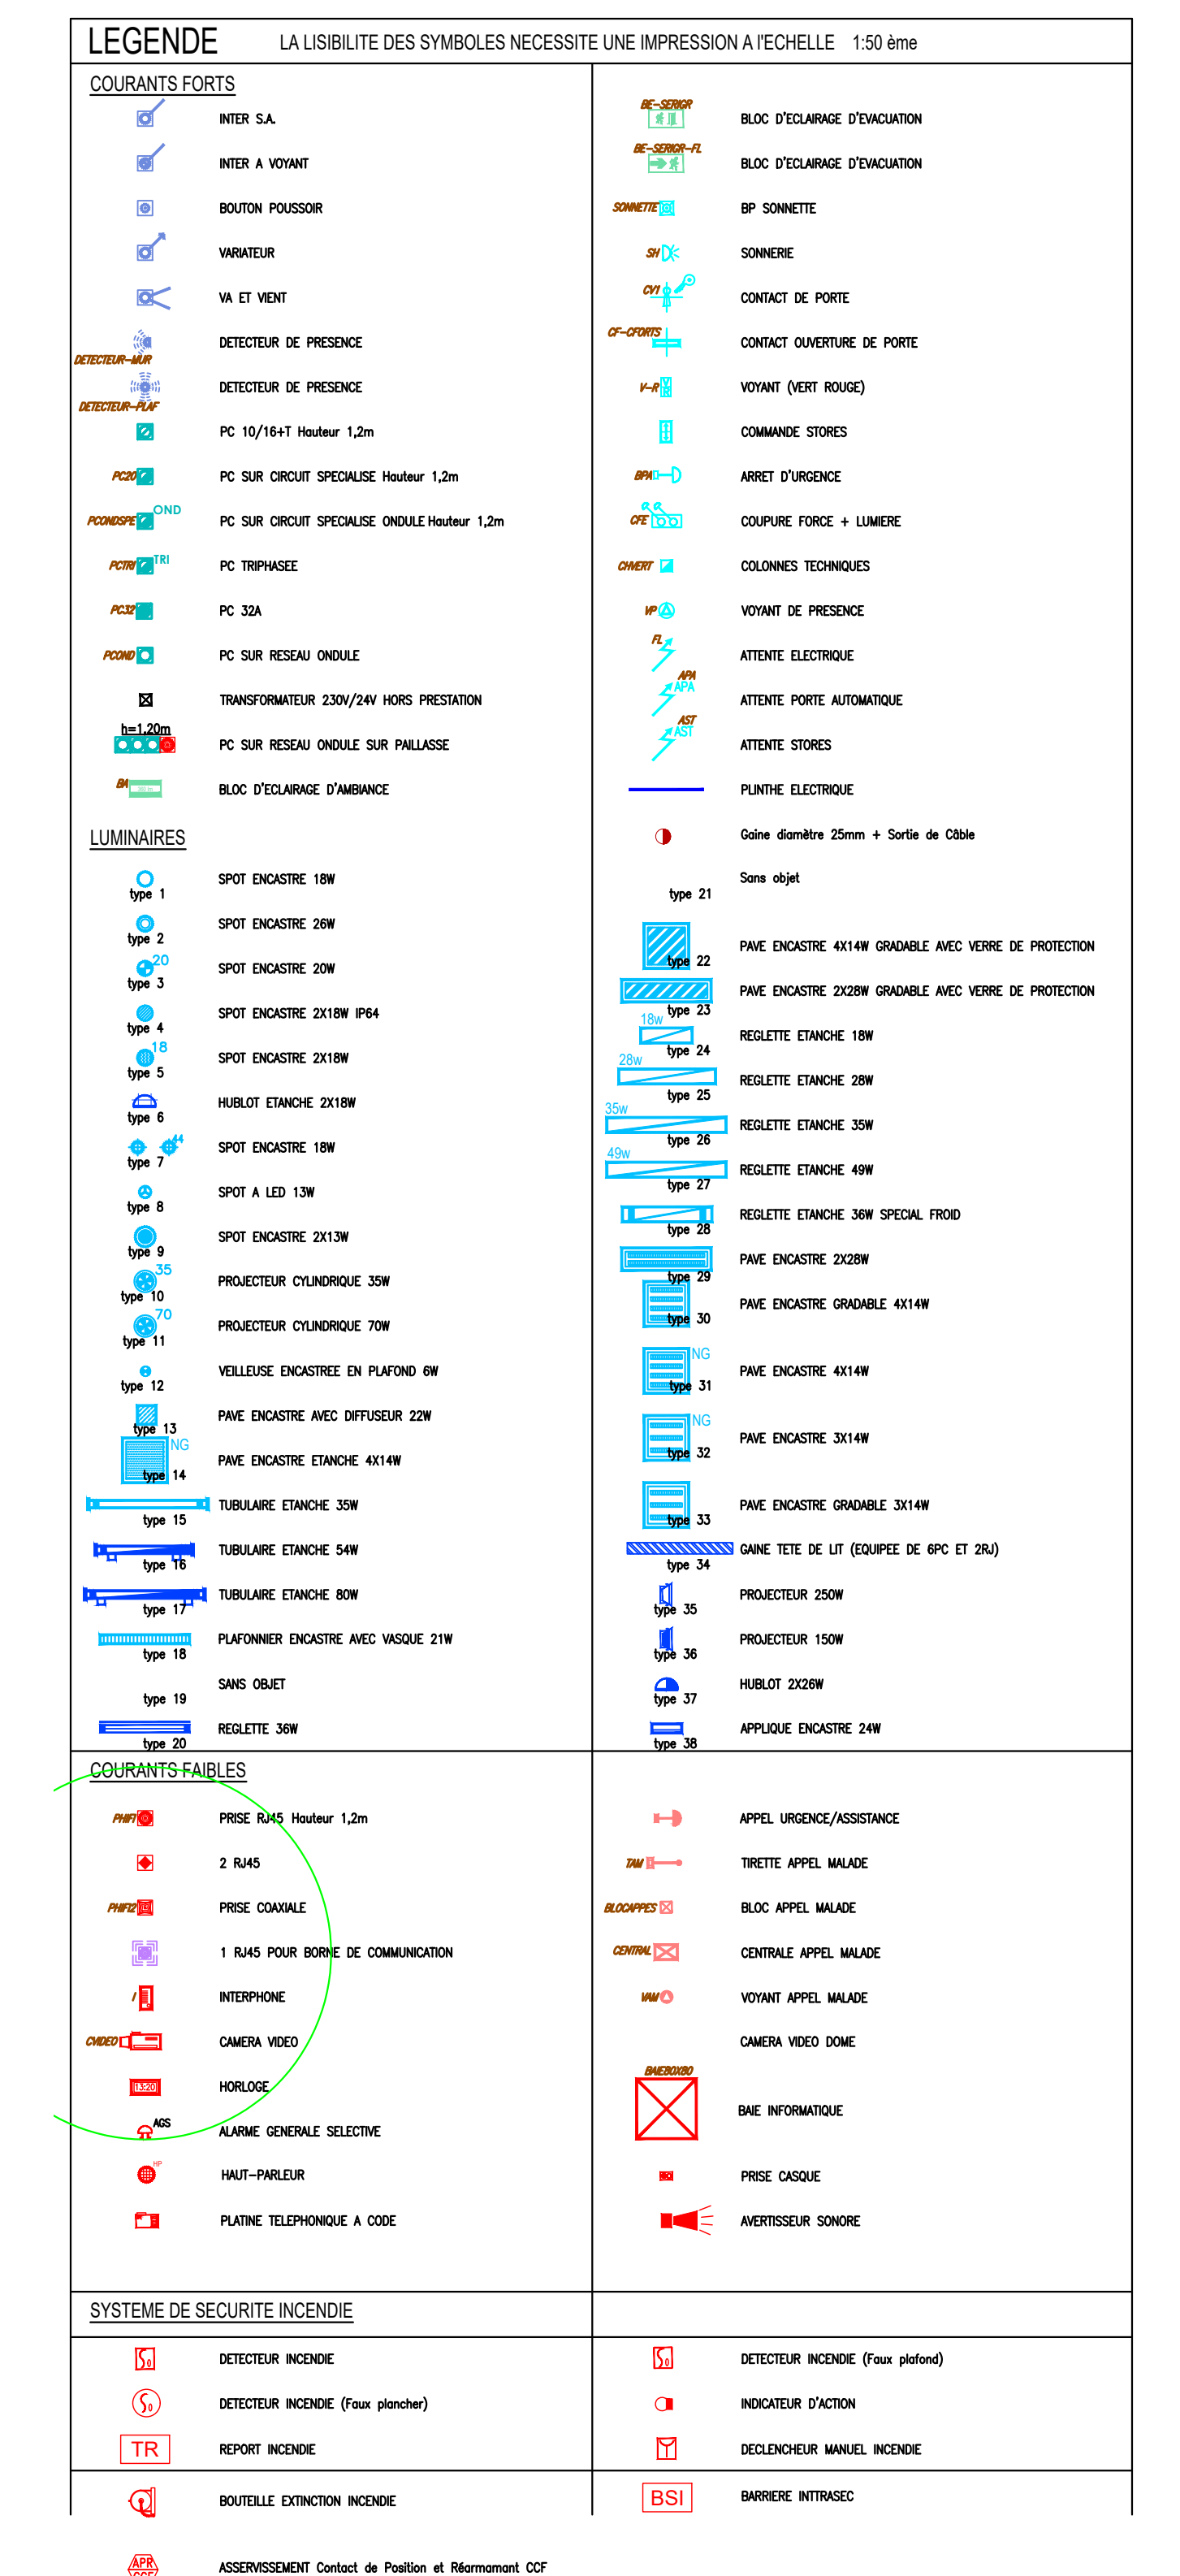

OPERATION Création d'une unité de Médicaments de Thérapie Innovante		N° AFFAIRE 11748 PHASE DCE N° PLAN EL01 INDICE A ECHELLE 1/50 DESIGNÉ PAR SG VISA SG DATE DE CREATION 21/01/2026 DATE D'EDITION 19.05.2026 11.25
MAÎTRE D'OUVRAGE CHU de Besançon 3 boulevard Fleming 25000 Besançon		
MAÎTRE D'ŒUVRE BET BELLUCCI 4 rue du Gay 25220 Cholezeule		
Lot 6: Electricité CFO-CFA Niveau SS2 BELLU-PDT-06-DCE-S2-ECFO01-A		

Indice	Date	Description	Dess.	Visa
a	18/05/2026	Cotation du document	SG	SG
b				
c				
d				

Bellucci

INGENIERIE DES
FLUIDES

📍 4 rue du Gay - 25220 CHALEZEULE

☎ 03 81 86 22 35

✉ contact@bet-bellucci.com

🌐 www.bet-bellucci.com

L'Ordre National
des Ingénieurs de la
Bâtiment