


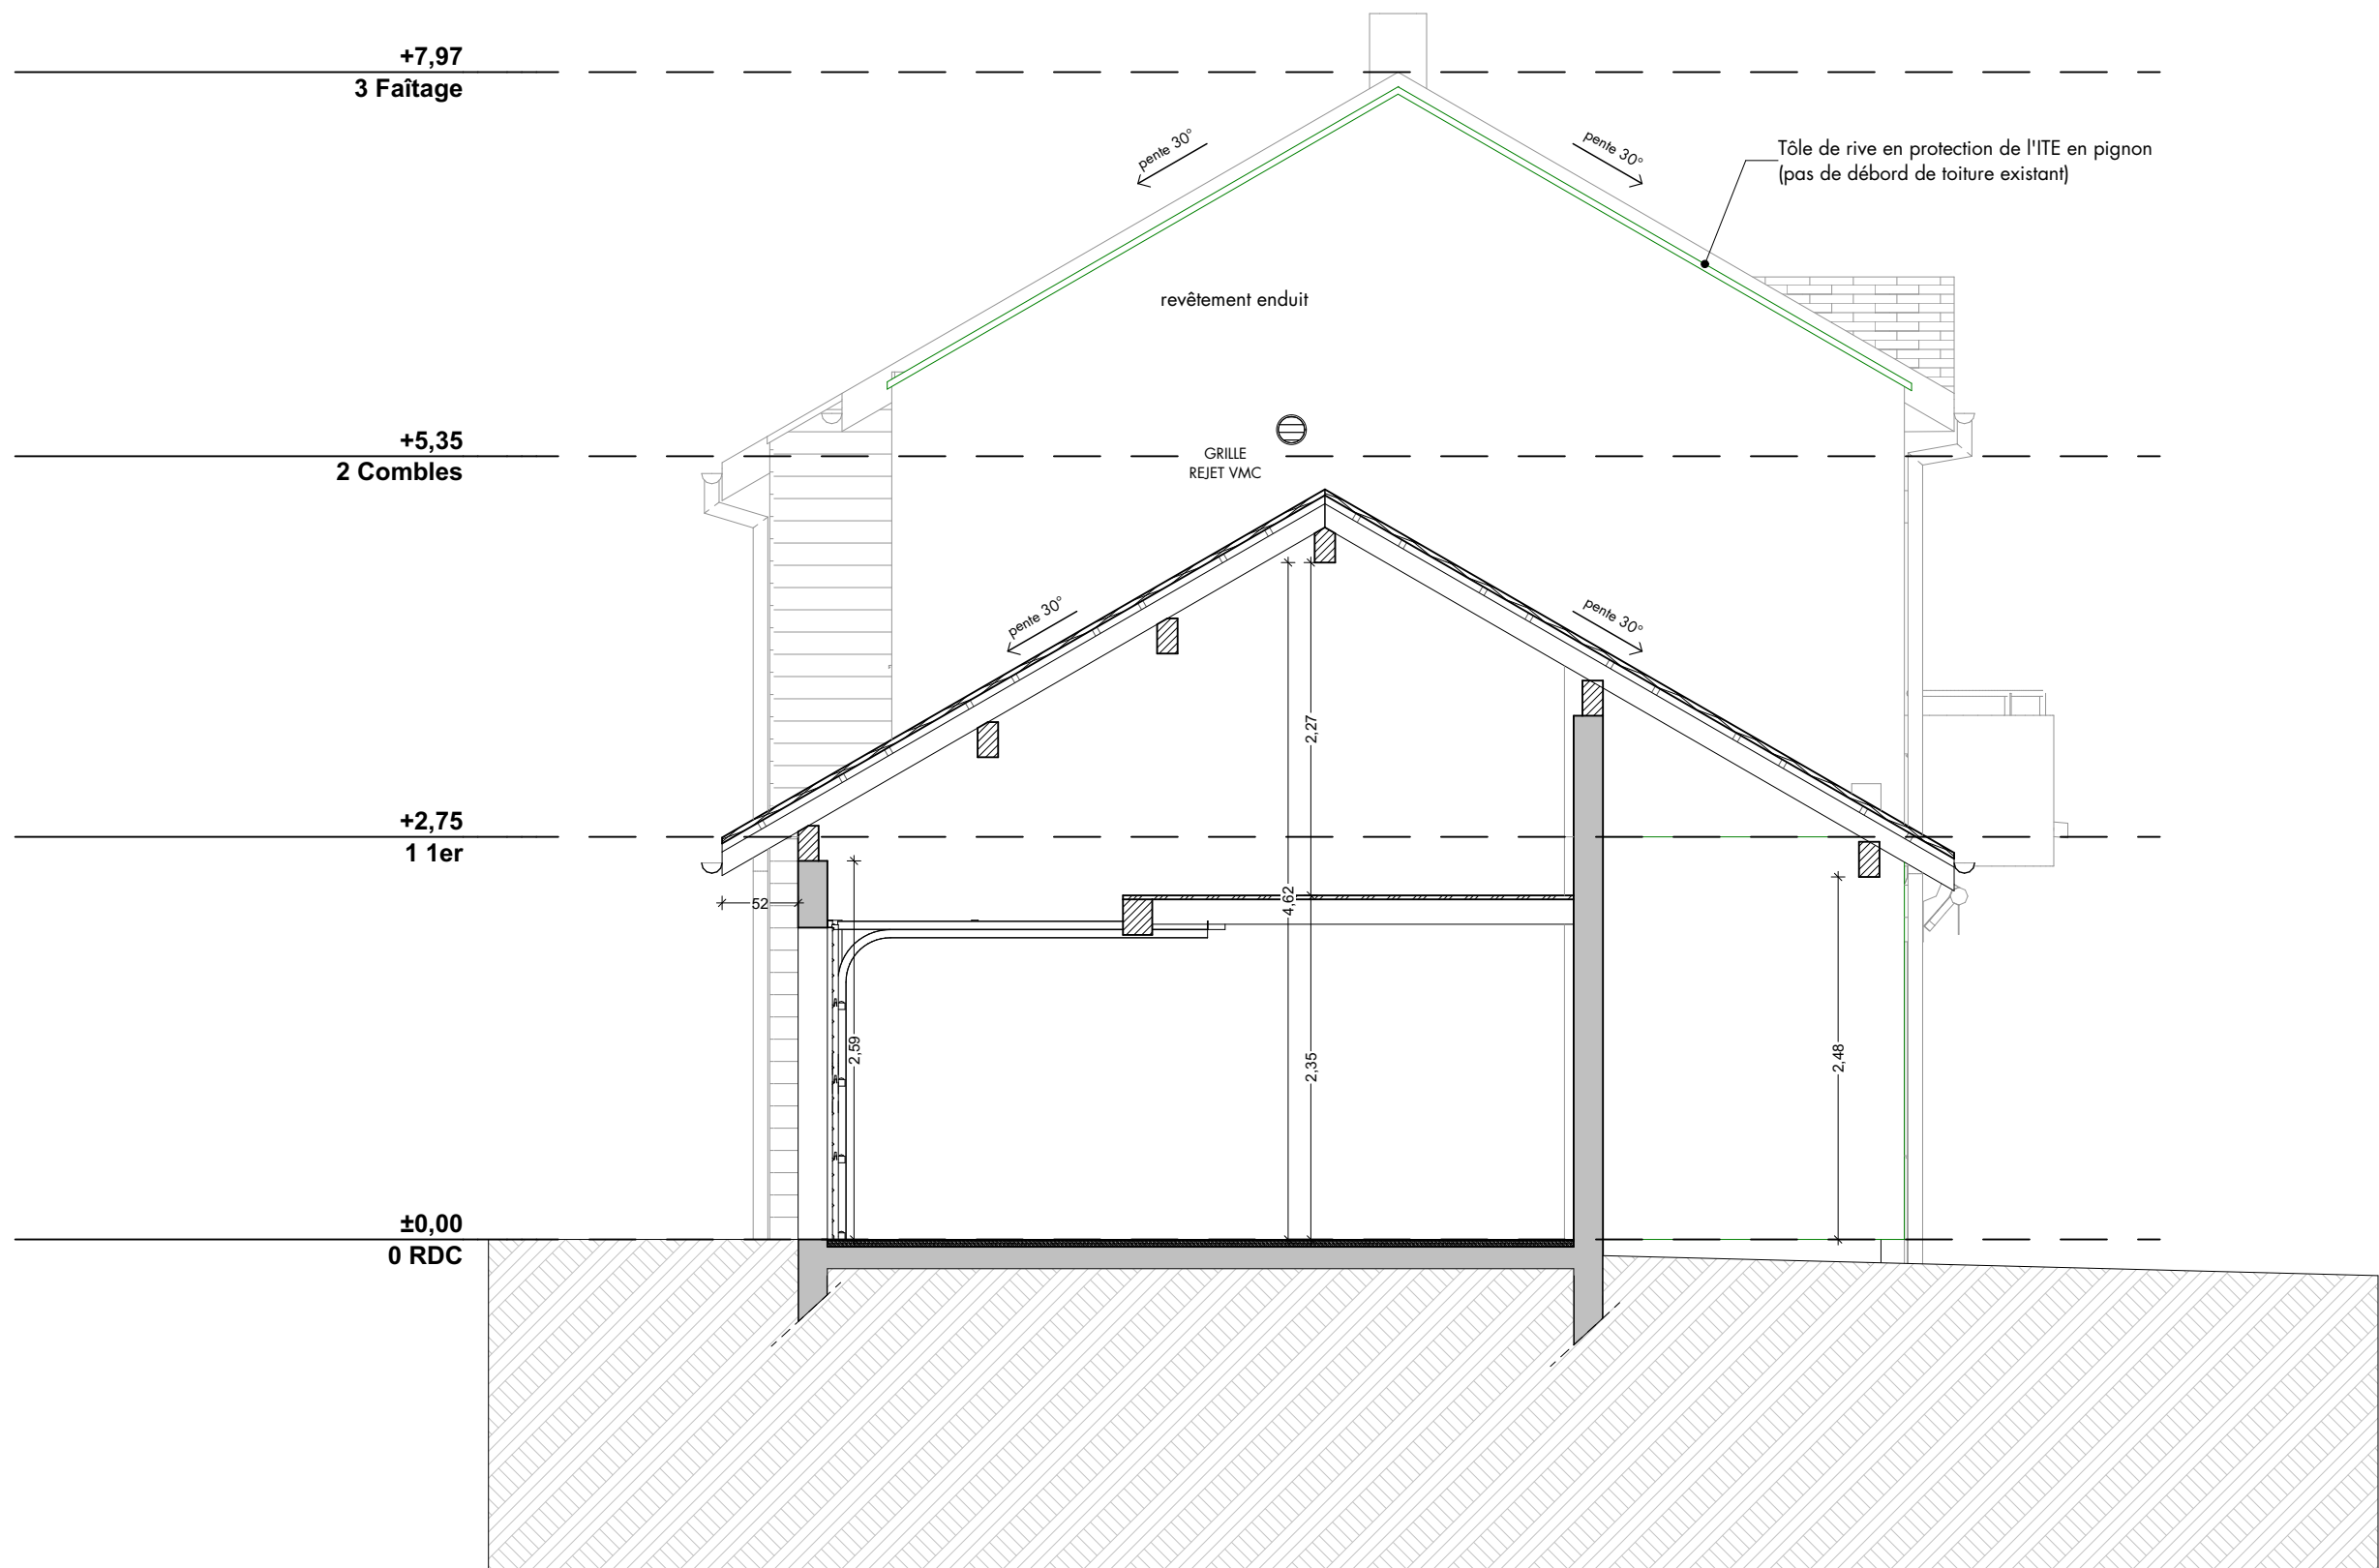

Plans protégés par l'article L113-1 et suivants du Code de la Propriété Intellectuelle. Les architectes détiennent l'exclusivité des droits de reproduction et le projet ne peut être utilisé sans leur accord.

Maître d'ouvrage : D.I.S.P.	25061		Coupe B1 sur garage		 Hélène Grillet Architecte DPLG / impacts 115 voie Albert Einstein, Alpespace, 73800 Porte-de-Savoie - 04 28 70 09 60
	Rénovation de 5 logements de fonction		Etat projeté		
Rue Ganellon 73220 AITON	12/06/2026	Ech. : 1:50	DCE		Page 02.10