


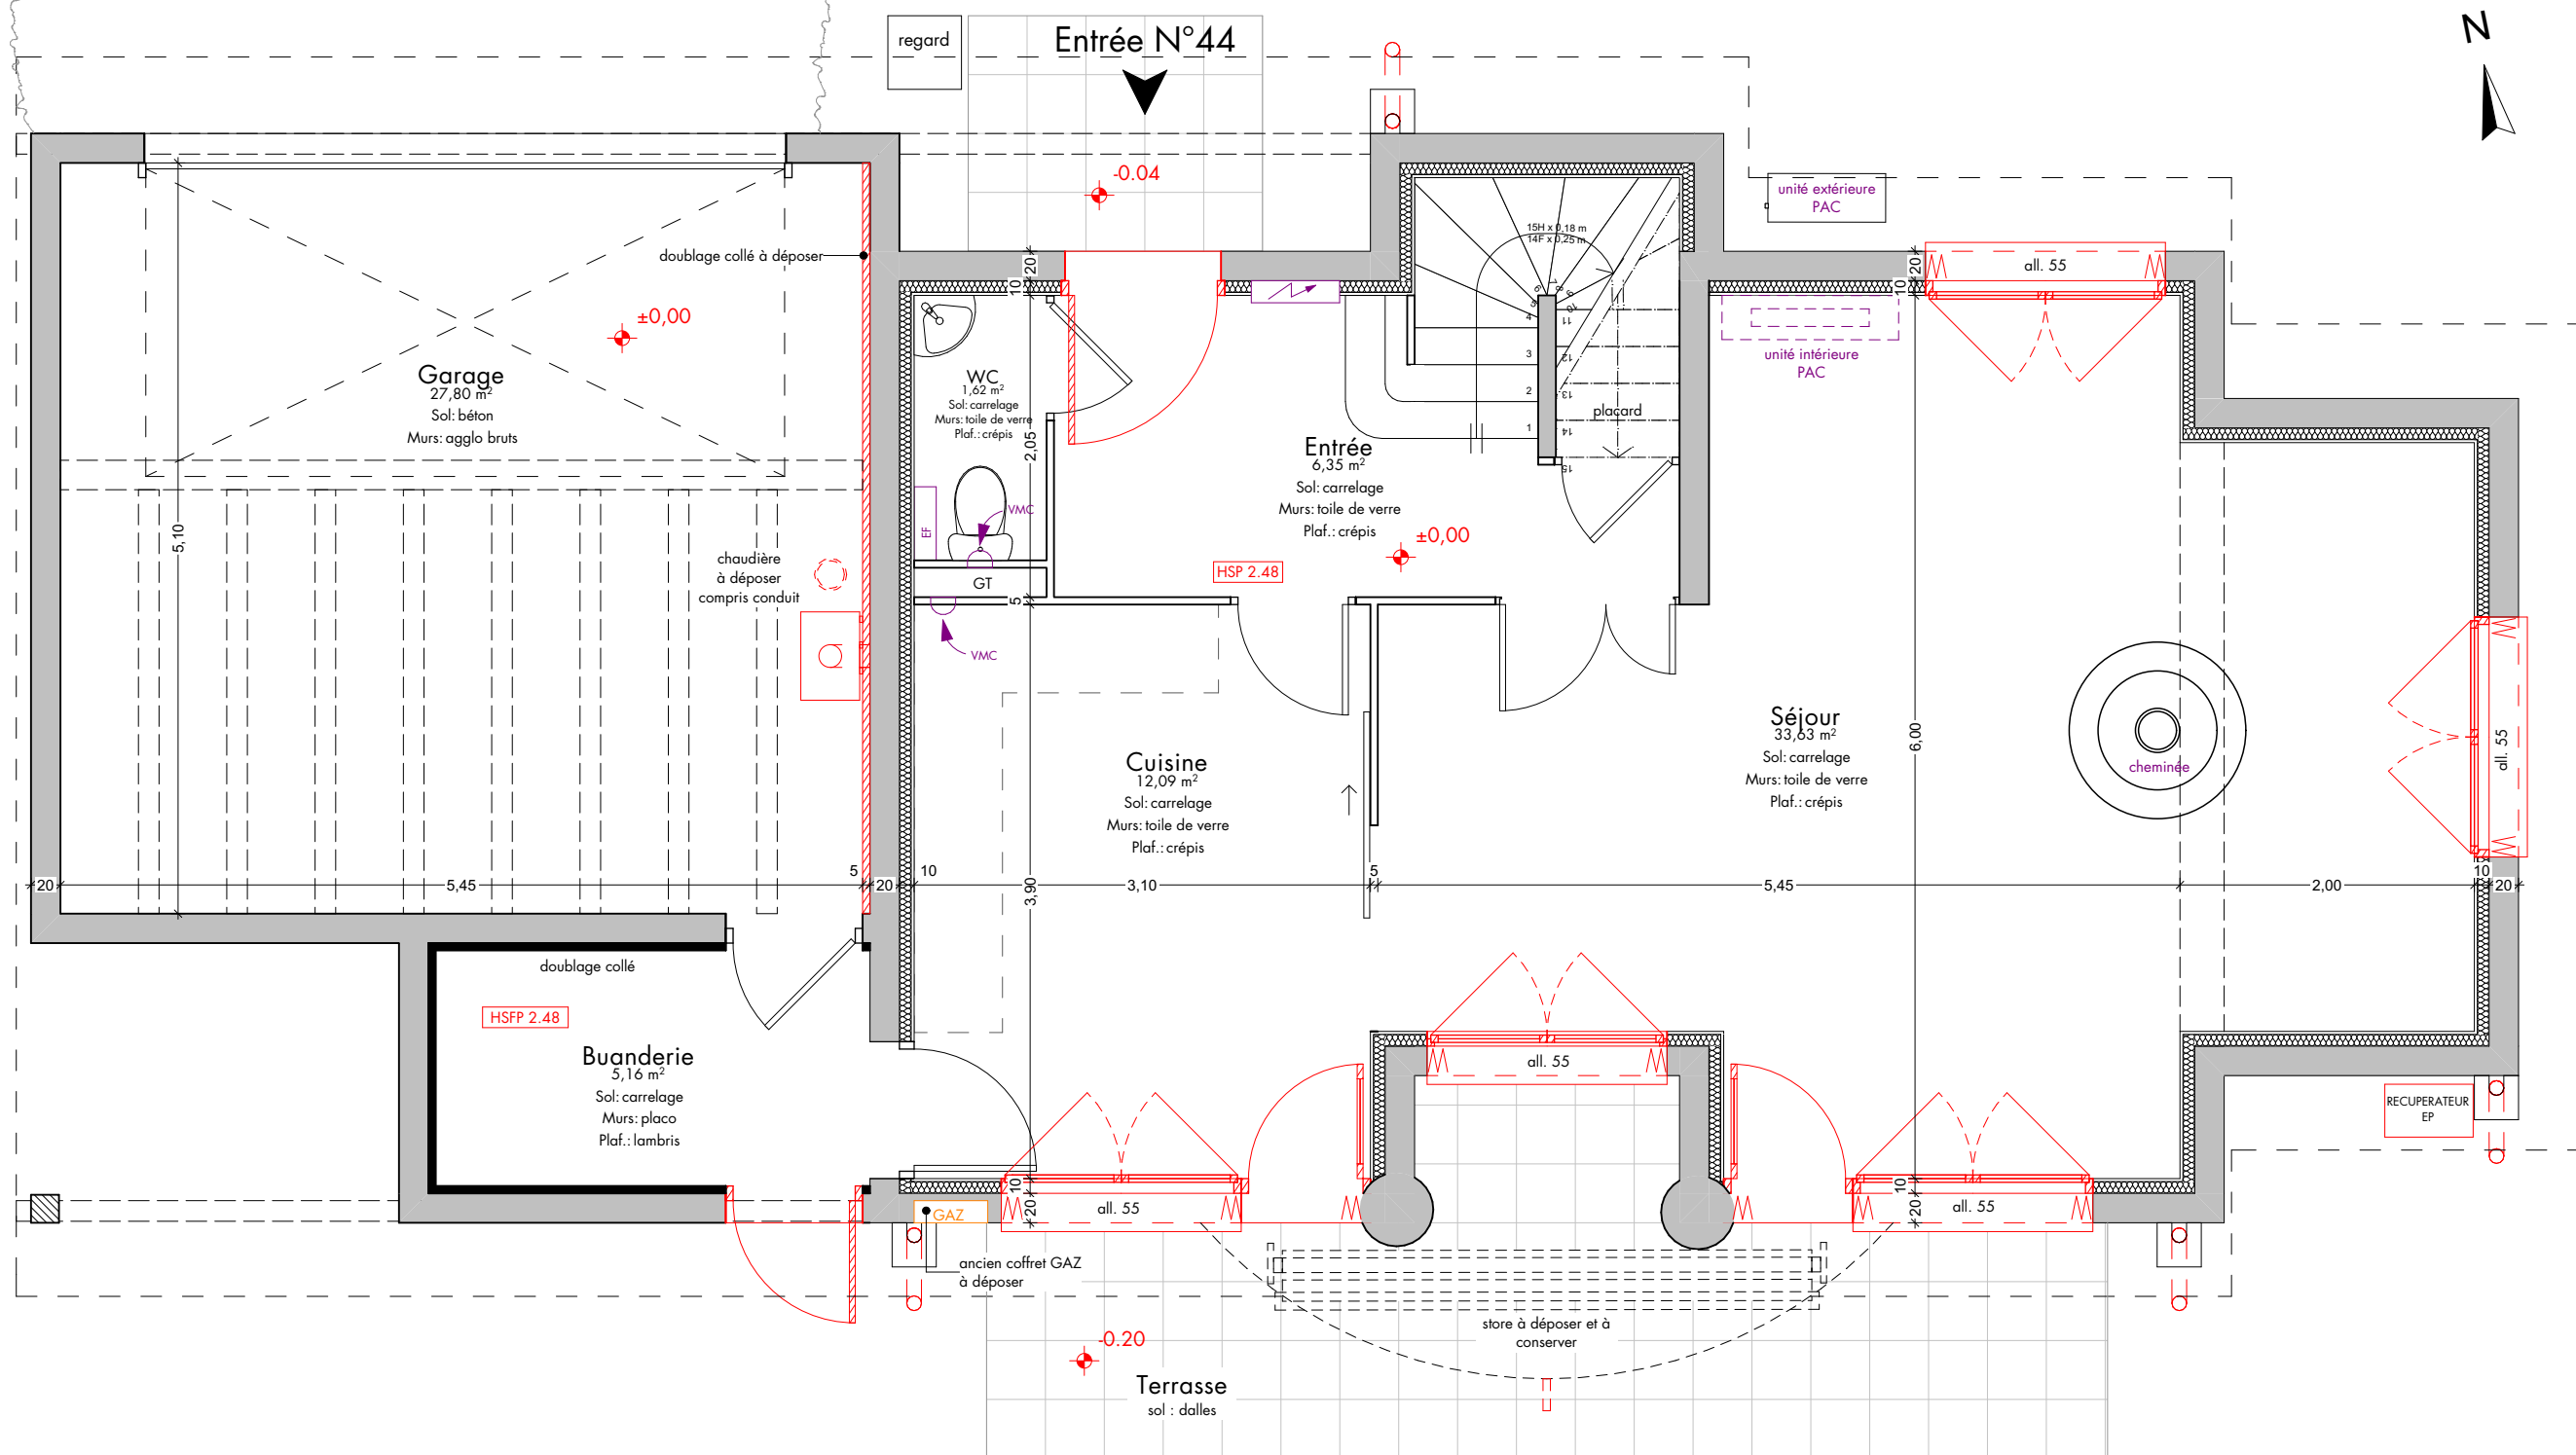

Ensemble des menuiseries extérieures à déposer
compris volets métalliques

Plans protégés par l'article L113-1 et suivants du Code de la Propriété Intellectuelle. Les architectes détiennent l'exclusivité des droits de reproduction et le projet ne peut être utilisé sans leur accord.

Maître d'ouvrage :
D.I.S.P.

Rue Ganellon
73220 AITON

25061
Rénovation de 5 logements de fonction

12/06/2026

Ech. : 1:50

Plan de niveau - RDC
Maison du Directeur

Etat des lieux + **démolitions**

DCE

Hélène Grillet
Architecte DPLG / impacts

115 voie Albert Einstein, Alpespace, 73800 Porte-de-Savoie - 04 28 70 09 60