



Façade Est

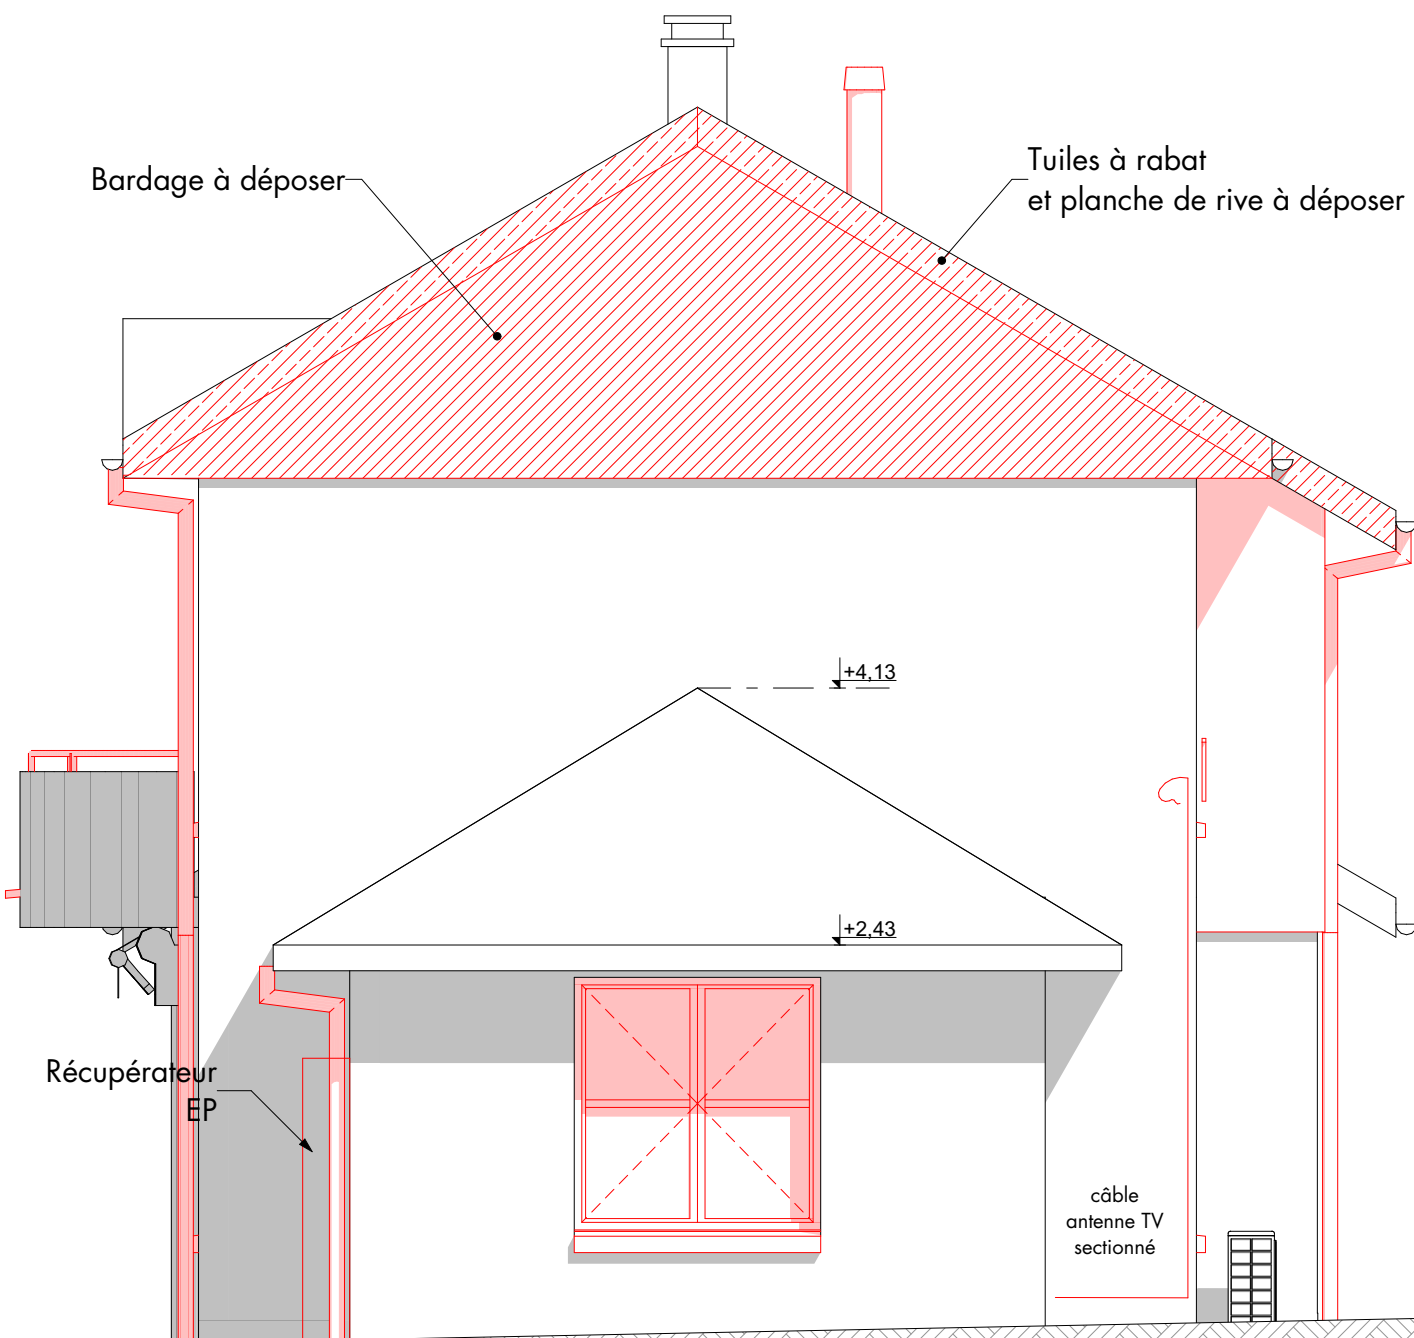

Façade Ouest

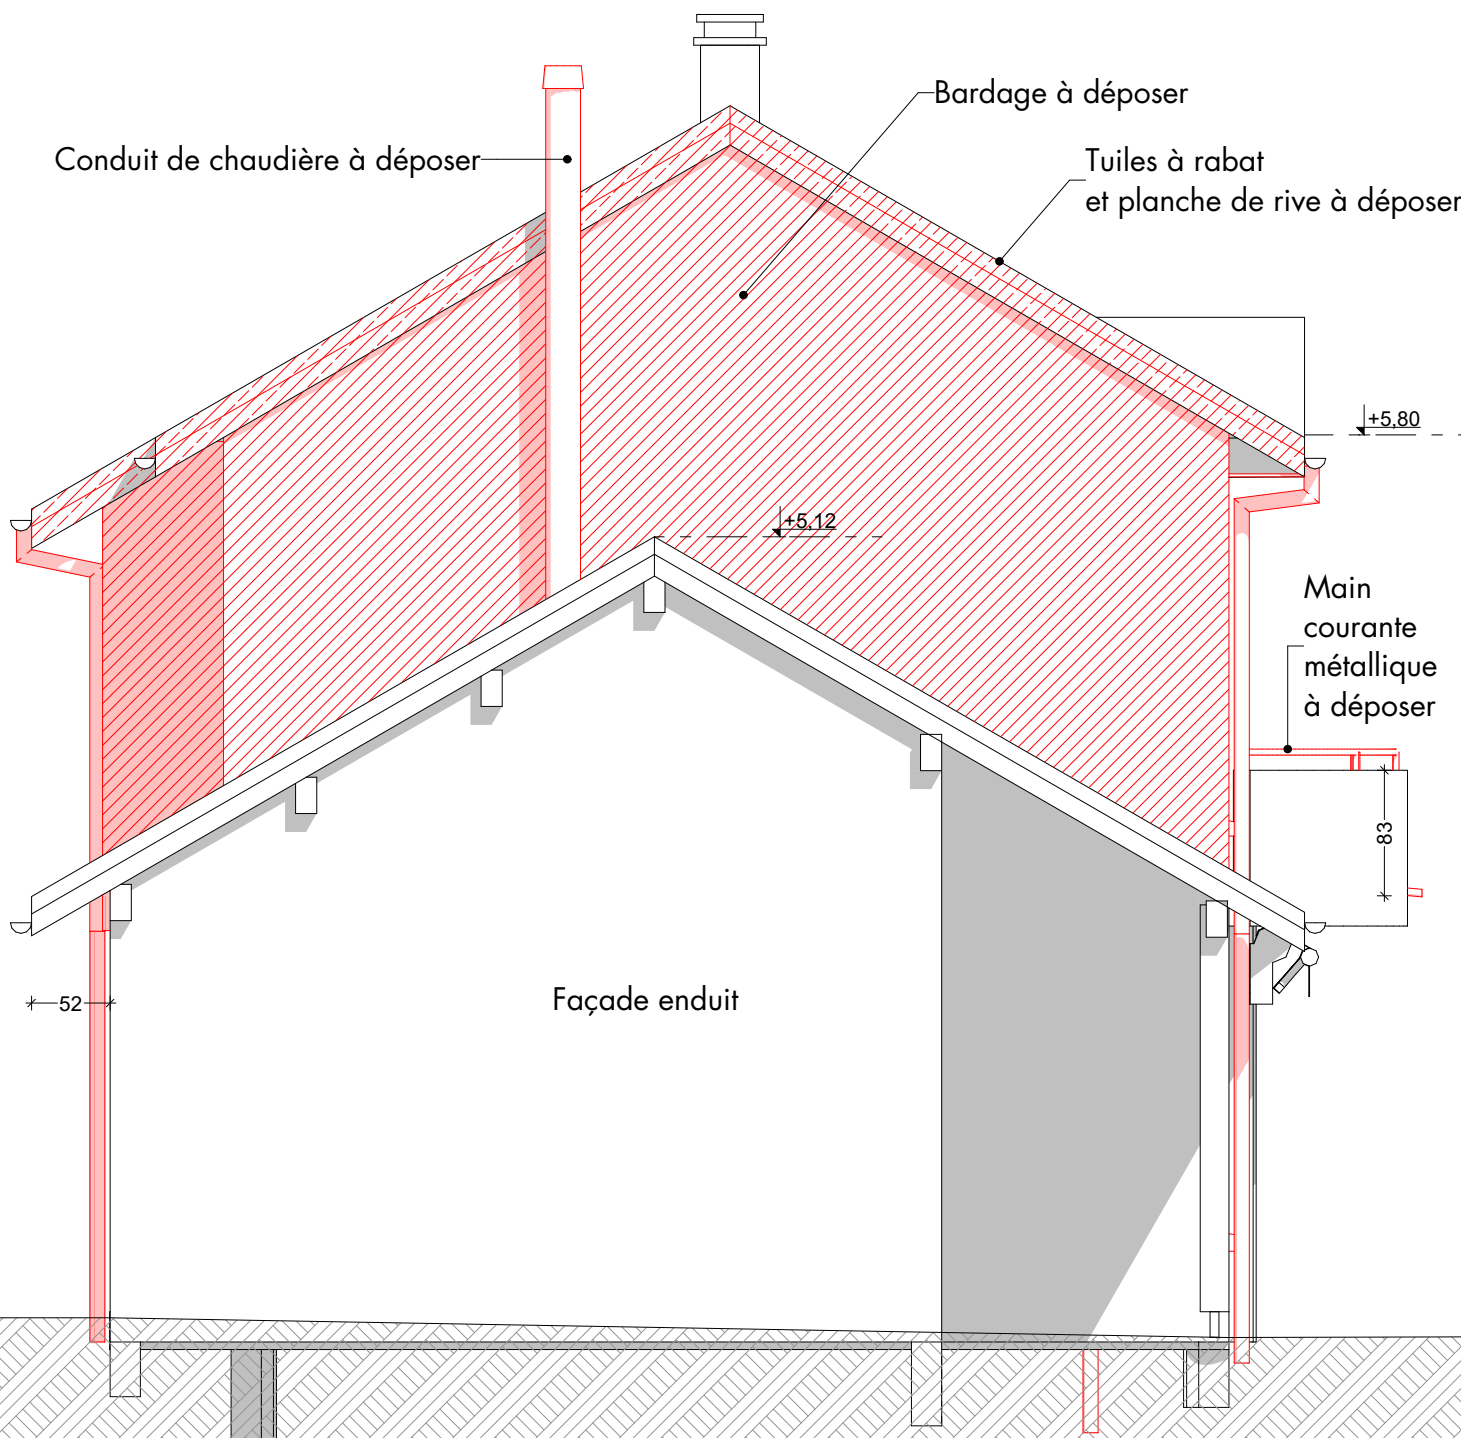

Maître d'ouvrage :
D.I.S.P.

Rue Ganellon
73220 AITON

25061
Rénovation de 5 logements de fonction

12/06/2026

Ech. : 1:50

Façades Est et Ouest
Maison du Directeur

Etat des lieux + **démolitions**

DCE

 **Hélène Grillet**
Architecte DPLG / impacts
115 voie Albert Einstein, Alpespace, 73800 Porte-de-Savoie - 04 28 70 09 60