


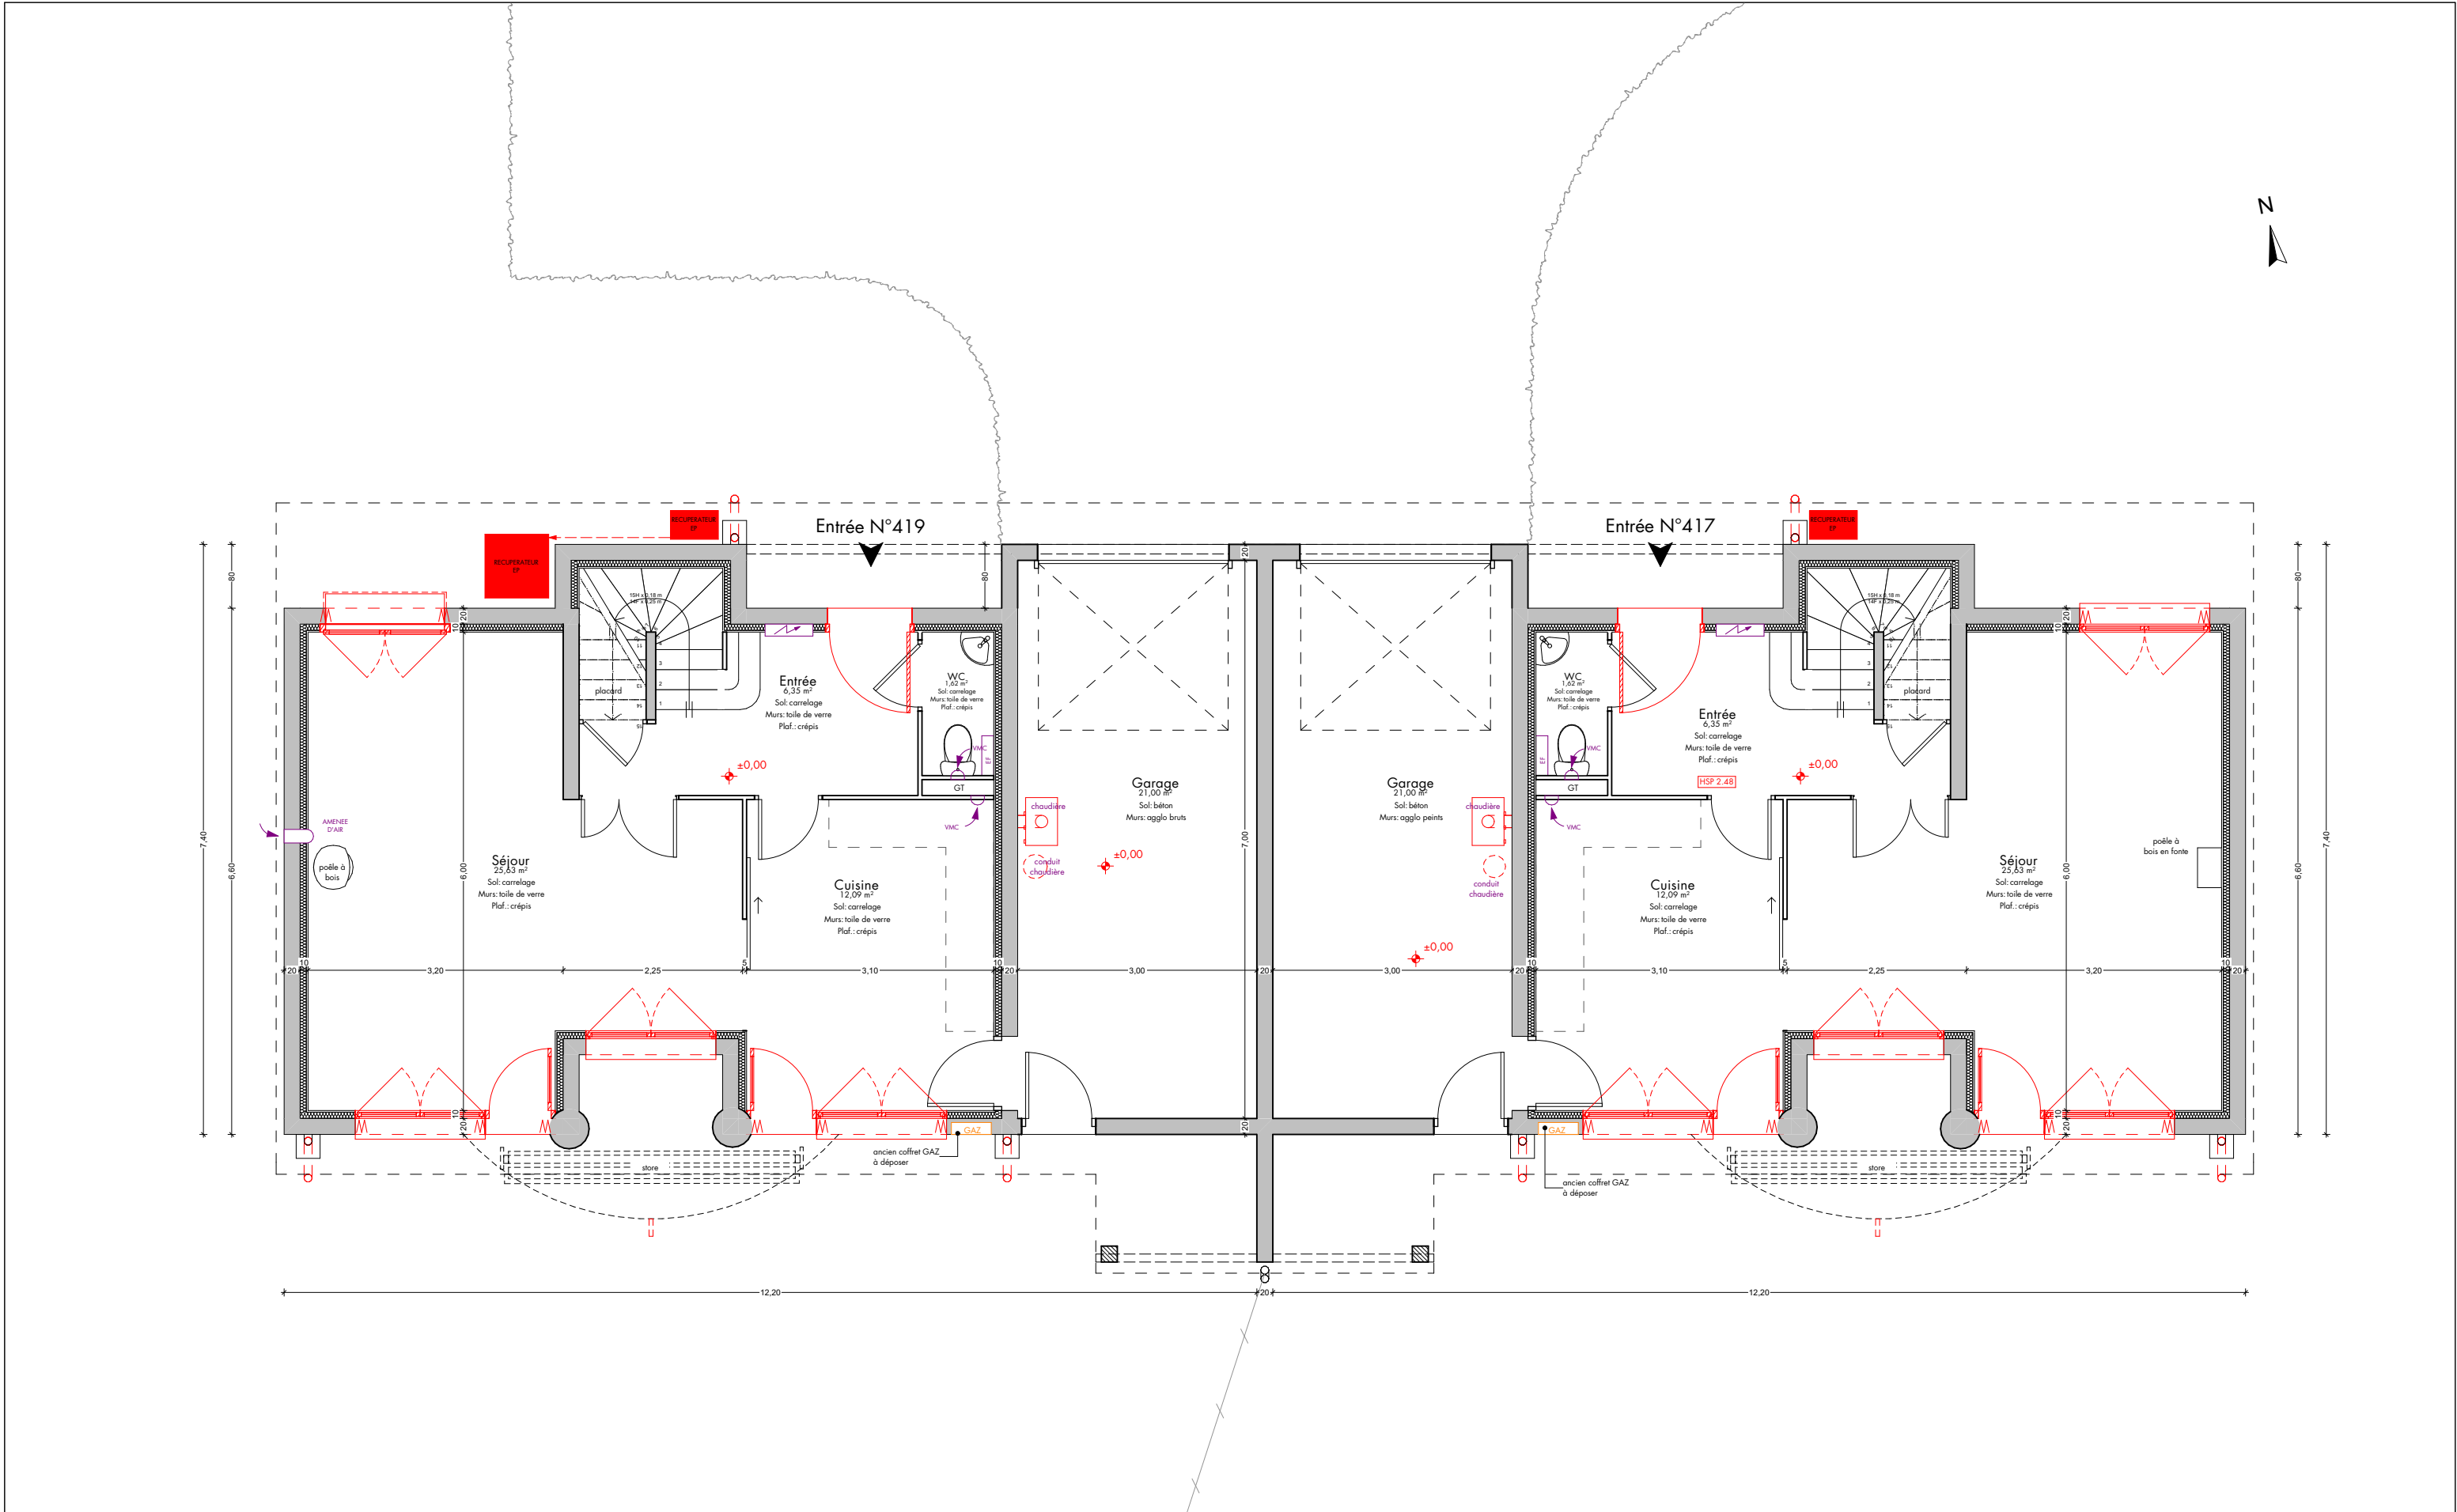

Plans protégés par l'article L113-1 et suivants du Code de la Propriété Intellectuelle. Les architectes détiennent l'exclusivité des droits de reproduction et le projet ne peut être utilisé sans leur accord.

Maître d'ouvrage : D.I.S.P.	25061 Rénovation de 5 logements de fonction		Plan de niveau - RDC Maisons jumelées 417-419		 Hélène Grillet Architecte DPLG / impacts
Rue Ganellon 73220 AITON	12/06/2026	Ech. : 1:75	Etat des lieux + démolitions	DCE	