


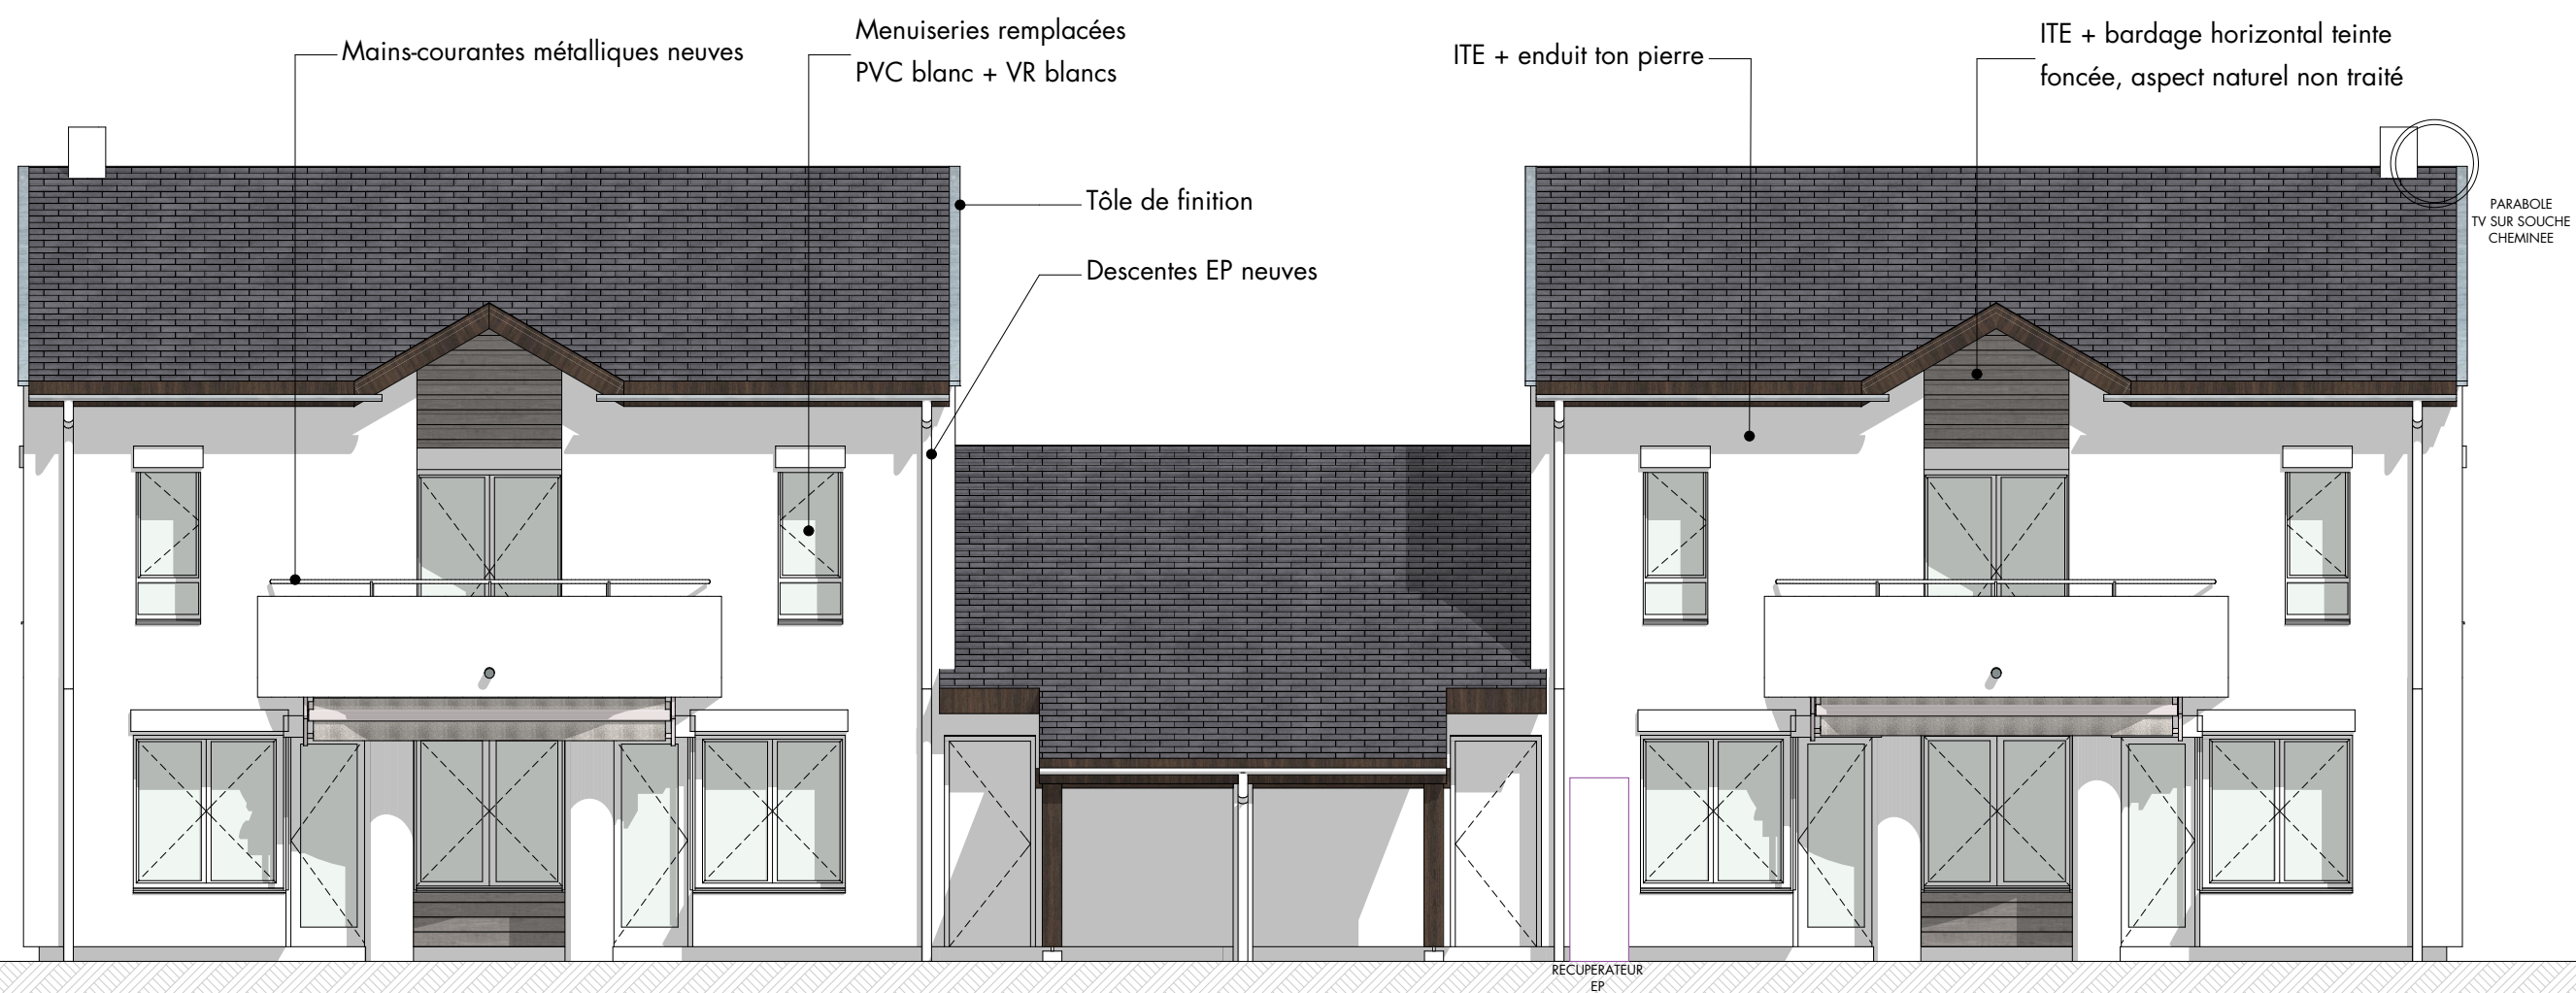

Maître d'ouvrage :
D.I.S.P.

Rue Ganellon
73220 AITON

25061

Rénovation de 5 logements de fonction

12/06/2026

Ech. : 1:75

Façade Sud

Etat projeté

DCE



Hélène Grillet
Architecte DPLG / impacts

115 voie Albert Einstein, Alpespace, 73800 Porte-de-Savoie - 04 28 70 09 60