


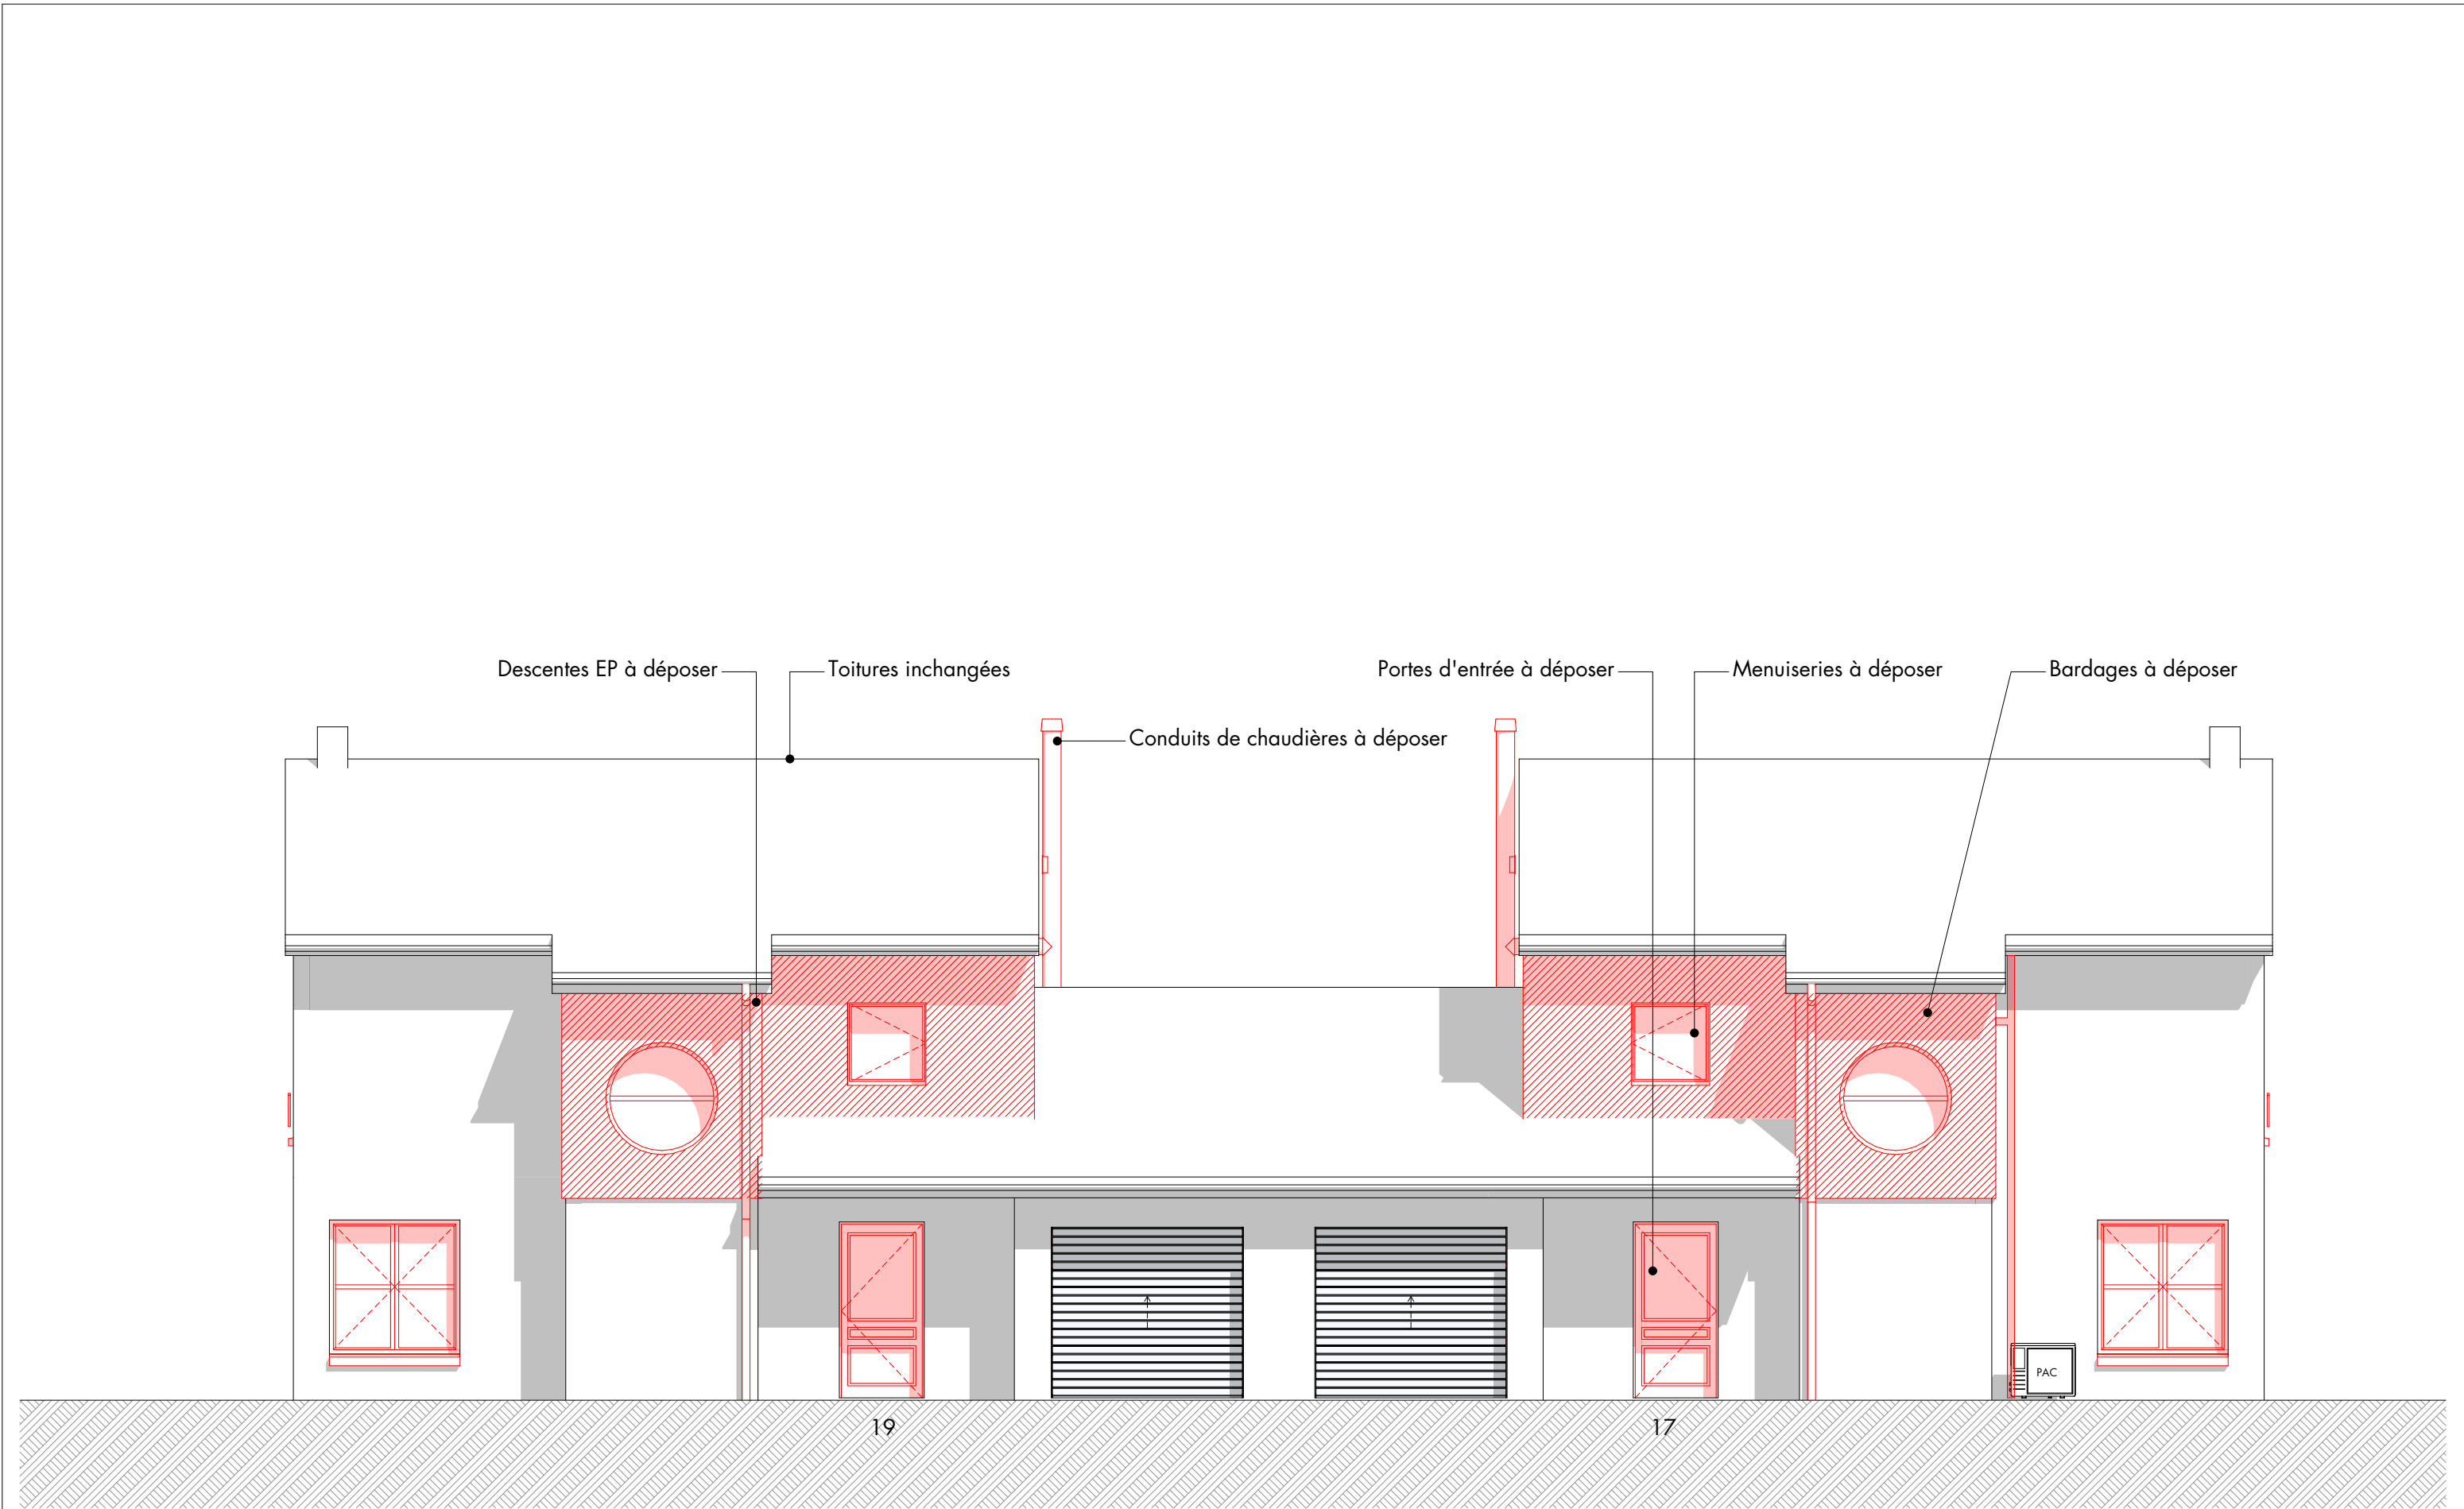

Plans protégés par l'article L113-1 et suivants du Code de la Propriété Intellectuelle. Les architectes détiennent l'exclusivité des droits de reproduction et le projet ne peut être utilisé sans leur accord.

Maître d'ouvrage : D.I.S.P. Rue Ganellon 73220 AITON		25061 Rénovation de 5 logements de fonction 12/06/2026 Ech. : 1:75		Façade Nord Maisons jumelées 17-19 Etat des lieux + démolitions DCE		 Hélène Grillet Architecte DPLG / impacts 115 voie Albert Einstein, Alpespace, 73800 Porte-de-Savoie - 04 28 70 09 60	
--	--	--	--	--	--	--	--

Page 04.4