
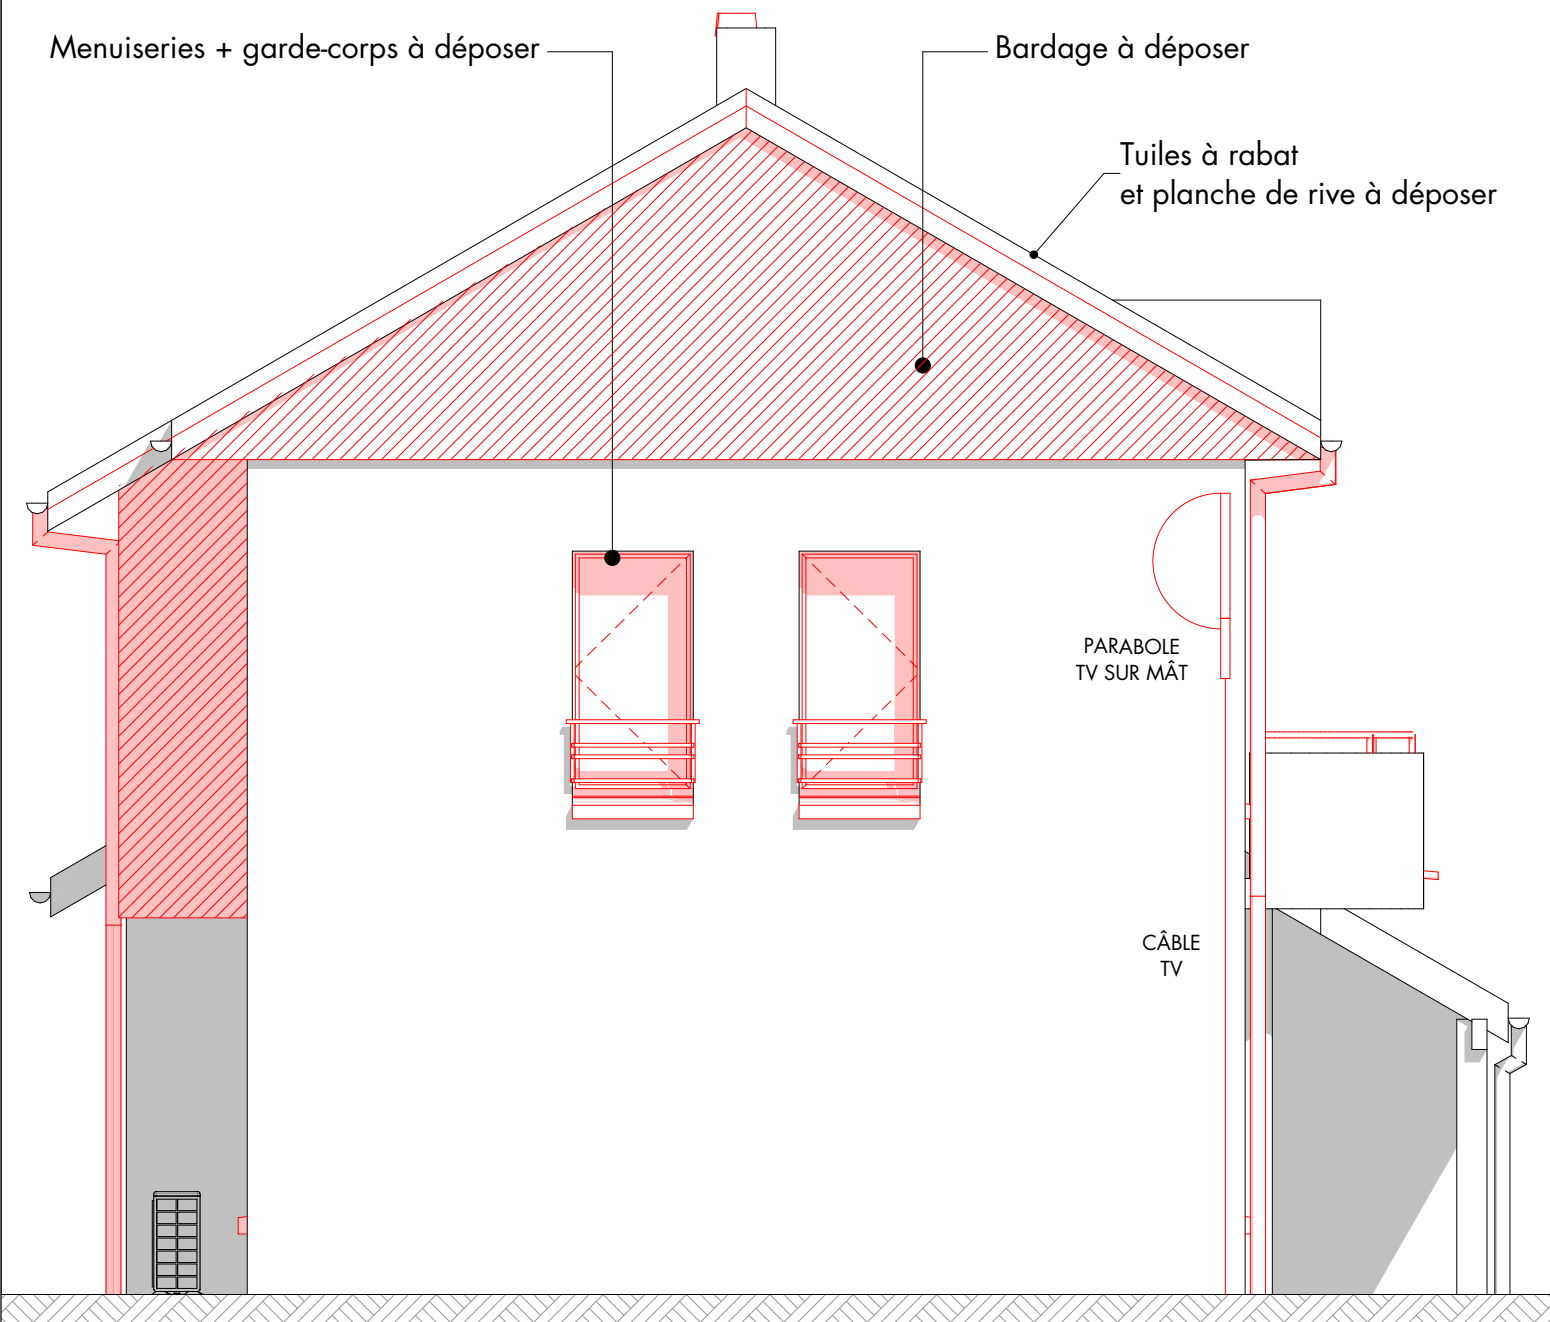


Façade Est

Façade Ouest

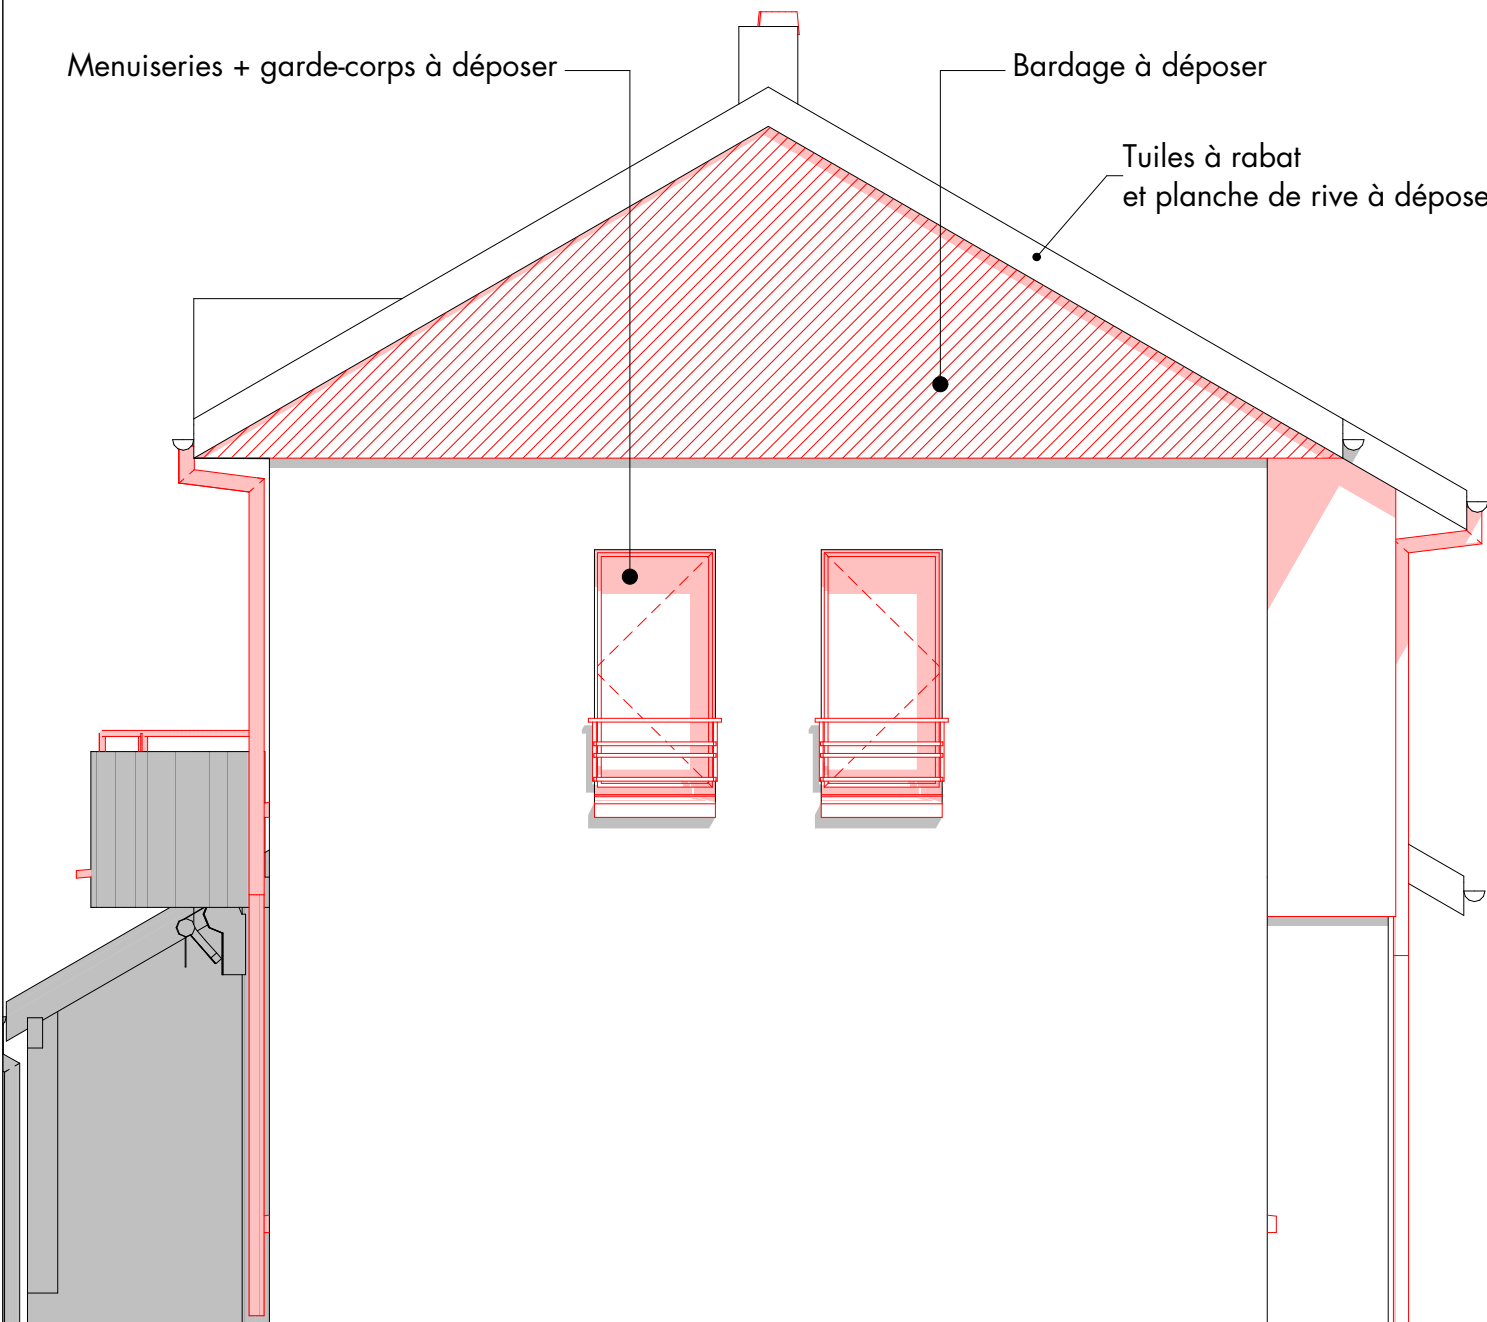

Maître d'ouvrage :
D.I.S.P.

25061

Rénovation de 5 logements de fonction

Rue Ganellon
73220 AITON

12/06/2026

Ech. : 1:50

Façade Est et Ouest
Maisons jumelées 17-19

Etat des lieux + **démolitions**

DCE