


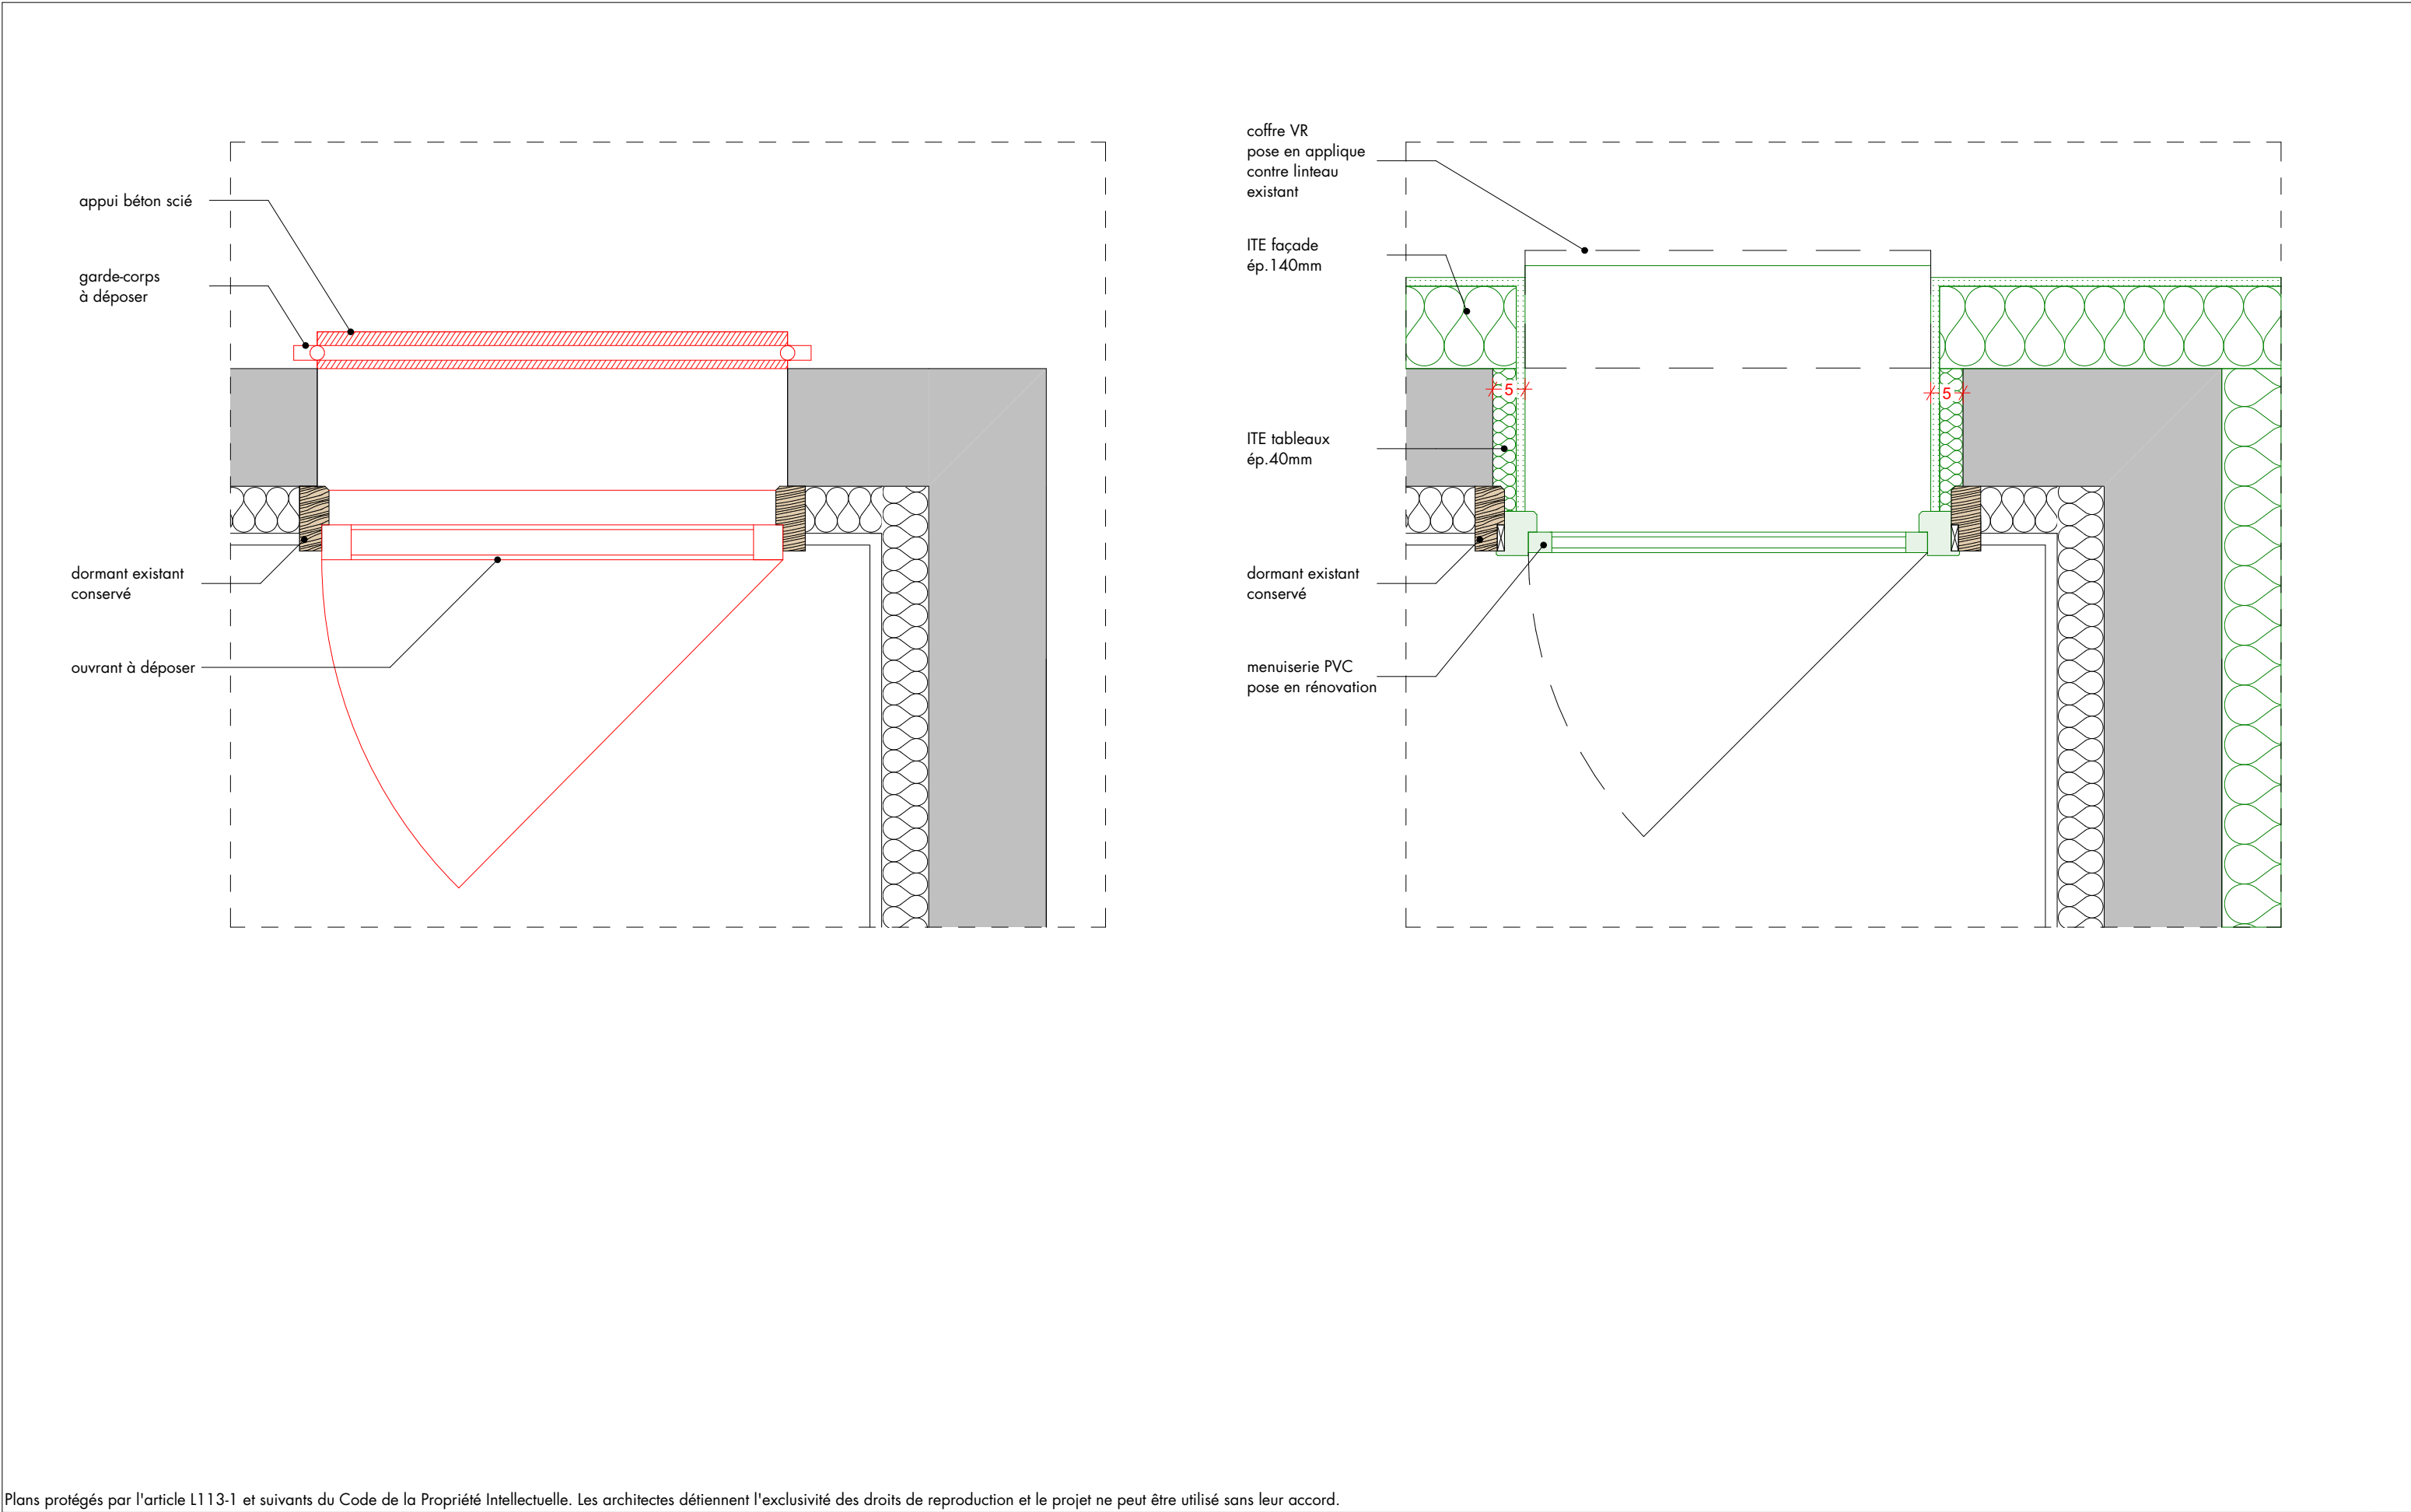


Plans protégés par l'article L113-1 et suivants du Code de la Propriété Intellectuelle. Les architectes détiennent l'exclusivité des droits de reproduction et le projet ne peut être utilisé sans leur accord.

Maître d'ouvrage : D.I.S.P.	25061		Détail 01 - Menuiseries - Pose en rénovation		 Hélène Grillet Architecte DPLG / impacts 115 voie Albert Einstein, Alpespace, 73800 Porte-de-Savoie - 04 28 70 09 60
	Rénovation de 5 logements de fonction		Etat projeté		
Rue Ganellon 73220 AITON	12/06/2026	Ech. : 1:10	DCE		


Détail 02

Raccord tuiles en pignon

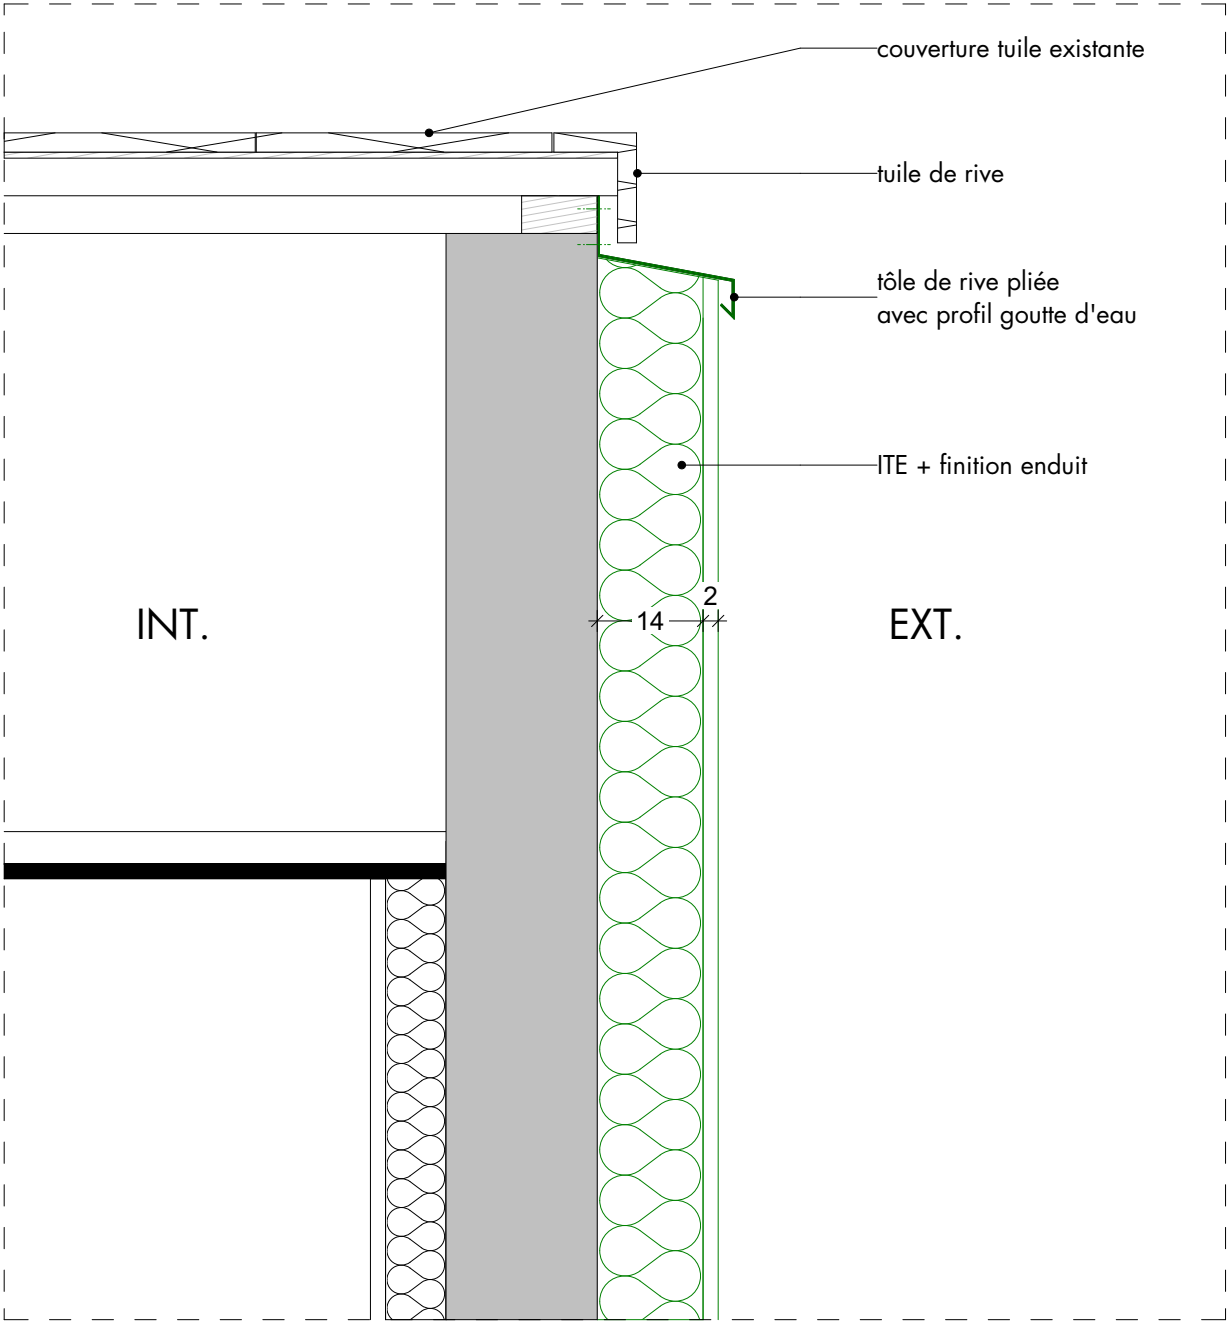


Détail 03

Protection pied de mur

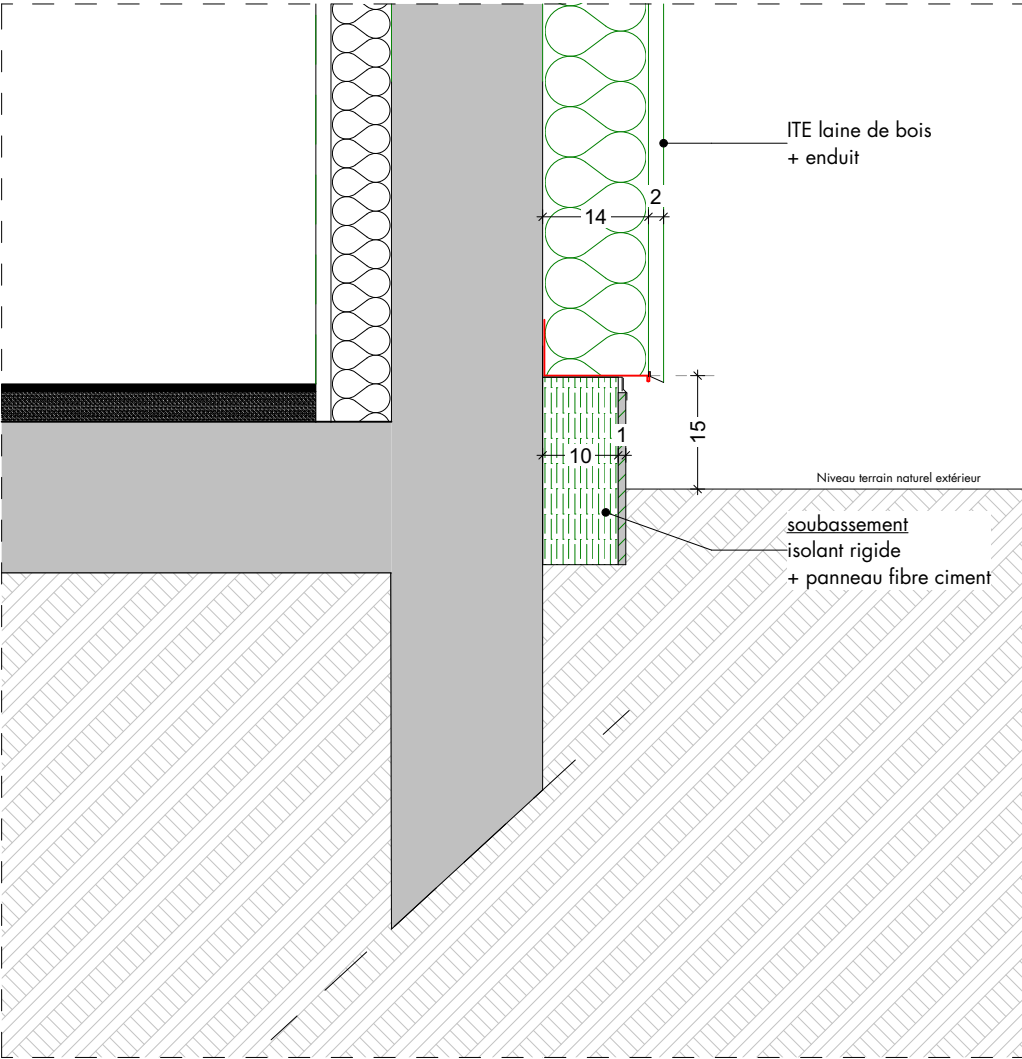

Plans protégés par l'article L113-1 et suivants du Code de la Propriété Intellectuelle. Les architectes détiennent l'exclusivité des droits de reproduction et le projet ne peut être utilisé sans leur accord.

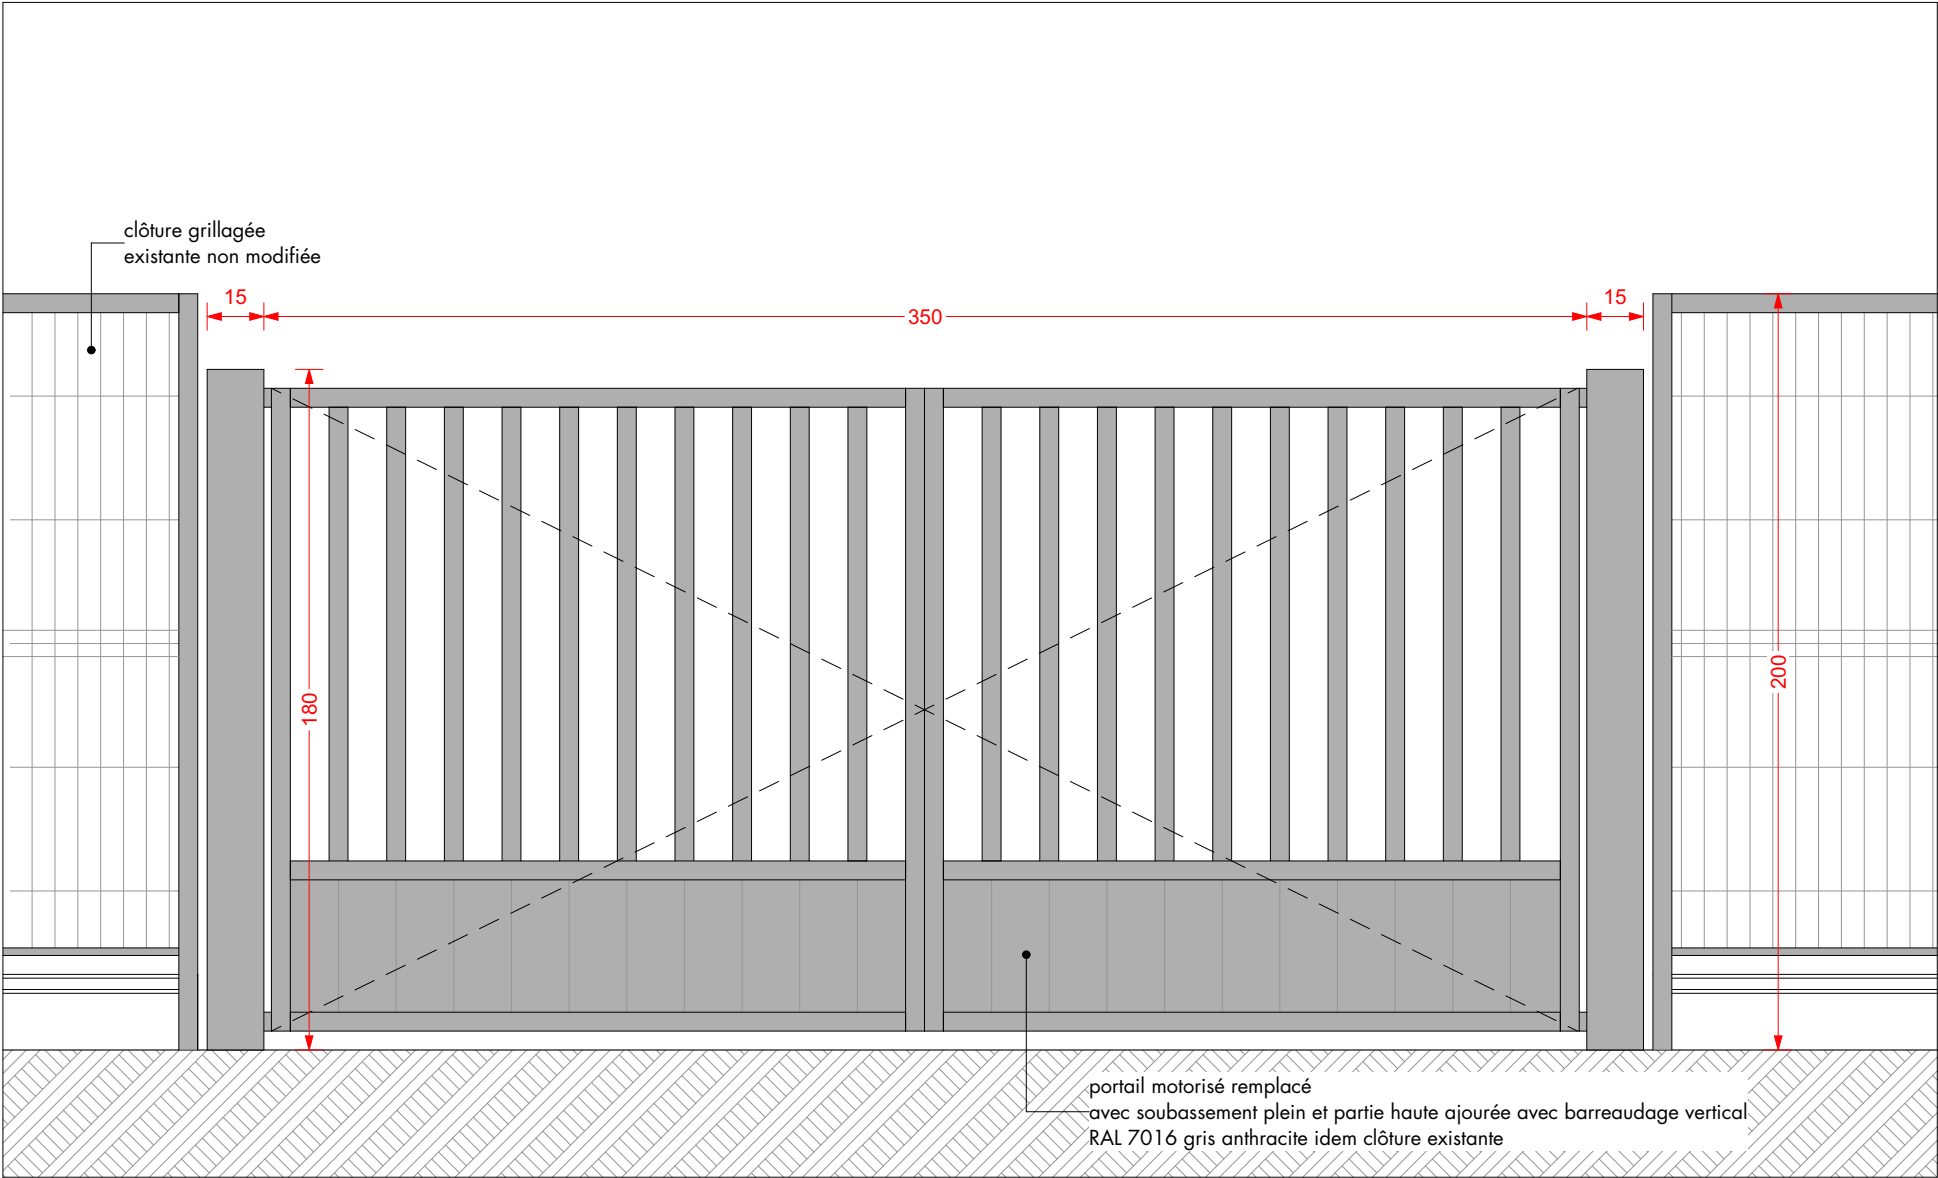

Principe et dimensions identiques pour les 3 portails remplacés

Plans protégés par l'article L113-1 et suivants du Code de la Propriété Intellectuelle. Les architectes détiennent l'exclusivité des droits de reproduction et le projet ne peut être utilisé sans leur accord.

Maître d'ouvrage : D.I.S.P. Rue Ganellon 73220 AITON	25061		Détail 04 - Elévation Portails		 Hélène Grillet Architecte DPLG / impacts 115 voie Albert Einstein, Alpespace, 73800 Porte-de-Savoie - 04 28 70 09 60
	Rénovation de 5 logements de fonction		DCE		
	12/06/2026	Ech. : 1:20	Etat projeté		