


LOCALISATION DES COLLECTES DECHETS POLE SANTE DE LA VANNERIE

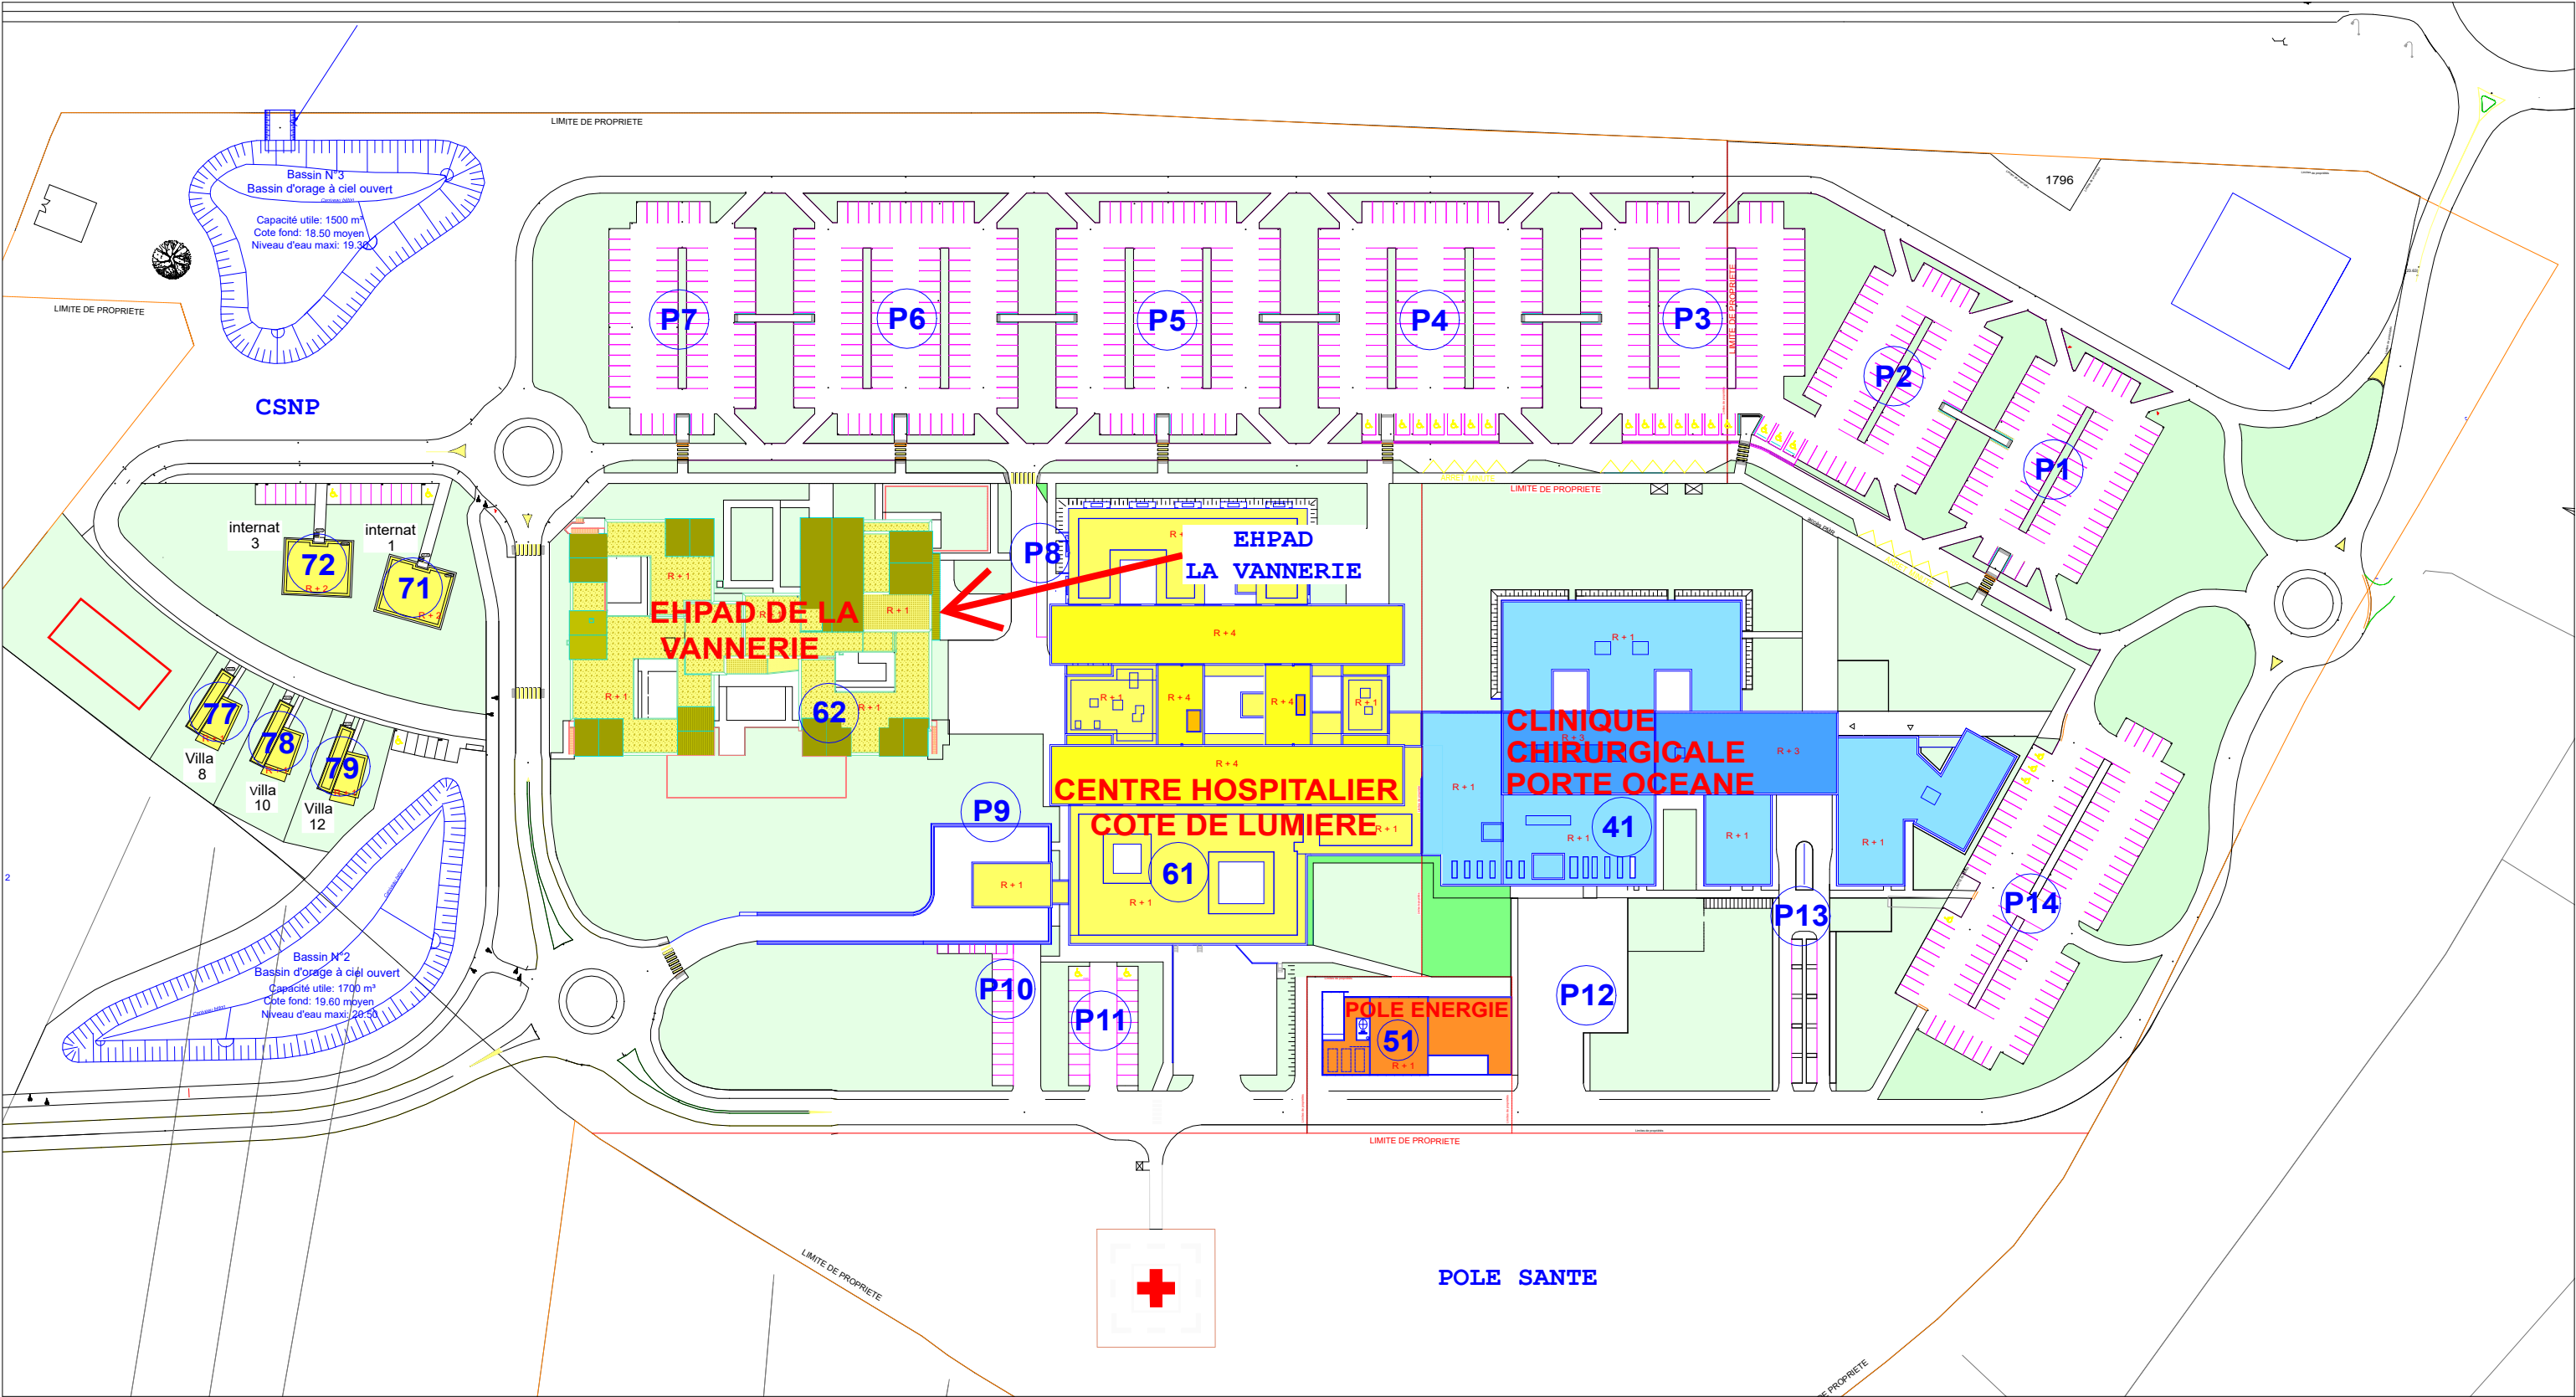

PROJET

 CENTRE HOSPITALIER Côte de Lumière	Services Techniques Direction des Ressources Matérielles	PLAN DE MASSE	1:1500
			16 - 11 - 2021

CENTRE HOSPITALIER CÔTE DE LUMIÈRE
4 RUE JACQUES MONOD- OLONNE SUR MER
85340 LES SABLES D'OLONNE