



Maître d'ouvrage

PÔLE SANTE SARTHE ET LOIRE
La Chasse du Point du Jour
72200 LE BAILLEUL



Bureau d'études

EFFICIO
655 avenue Roland Garros
BP334 - 78530 BUC
Tél : 01.39.50.77.98



Projet

Remplacement des deux ECS, de leur tableau de et du superviseur.
CH de Le Bailleul
La Chasse du Point du Jour CS10129 LE BAILLEUL
72205 LA FLECHE CEDEX


Désignation

PLAN DE ZONE DE DETECTION INCENDIE

Indice :	Date :	Nature de modifications :
-	-	-
-	-	-
-	-	-
-	-	-
-	-	-
-	-	-
-	-	-
01	06/02/2025	Création

Dessinateur :	Responsable :
KDU	CBE
Echelle :	Format :
SANS	A3
Folio :	Date créa. :
1-11	06/02/2025

N° Affaire :	Phase :	Lot :	Métier :	Bât. :	Niveau :	Nature :	Chrono :	Indice :
AFF12354	PRO	00	SSI	FLE	TNX	PZD	001	01

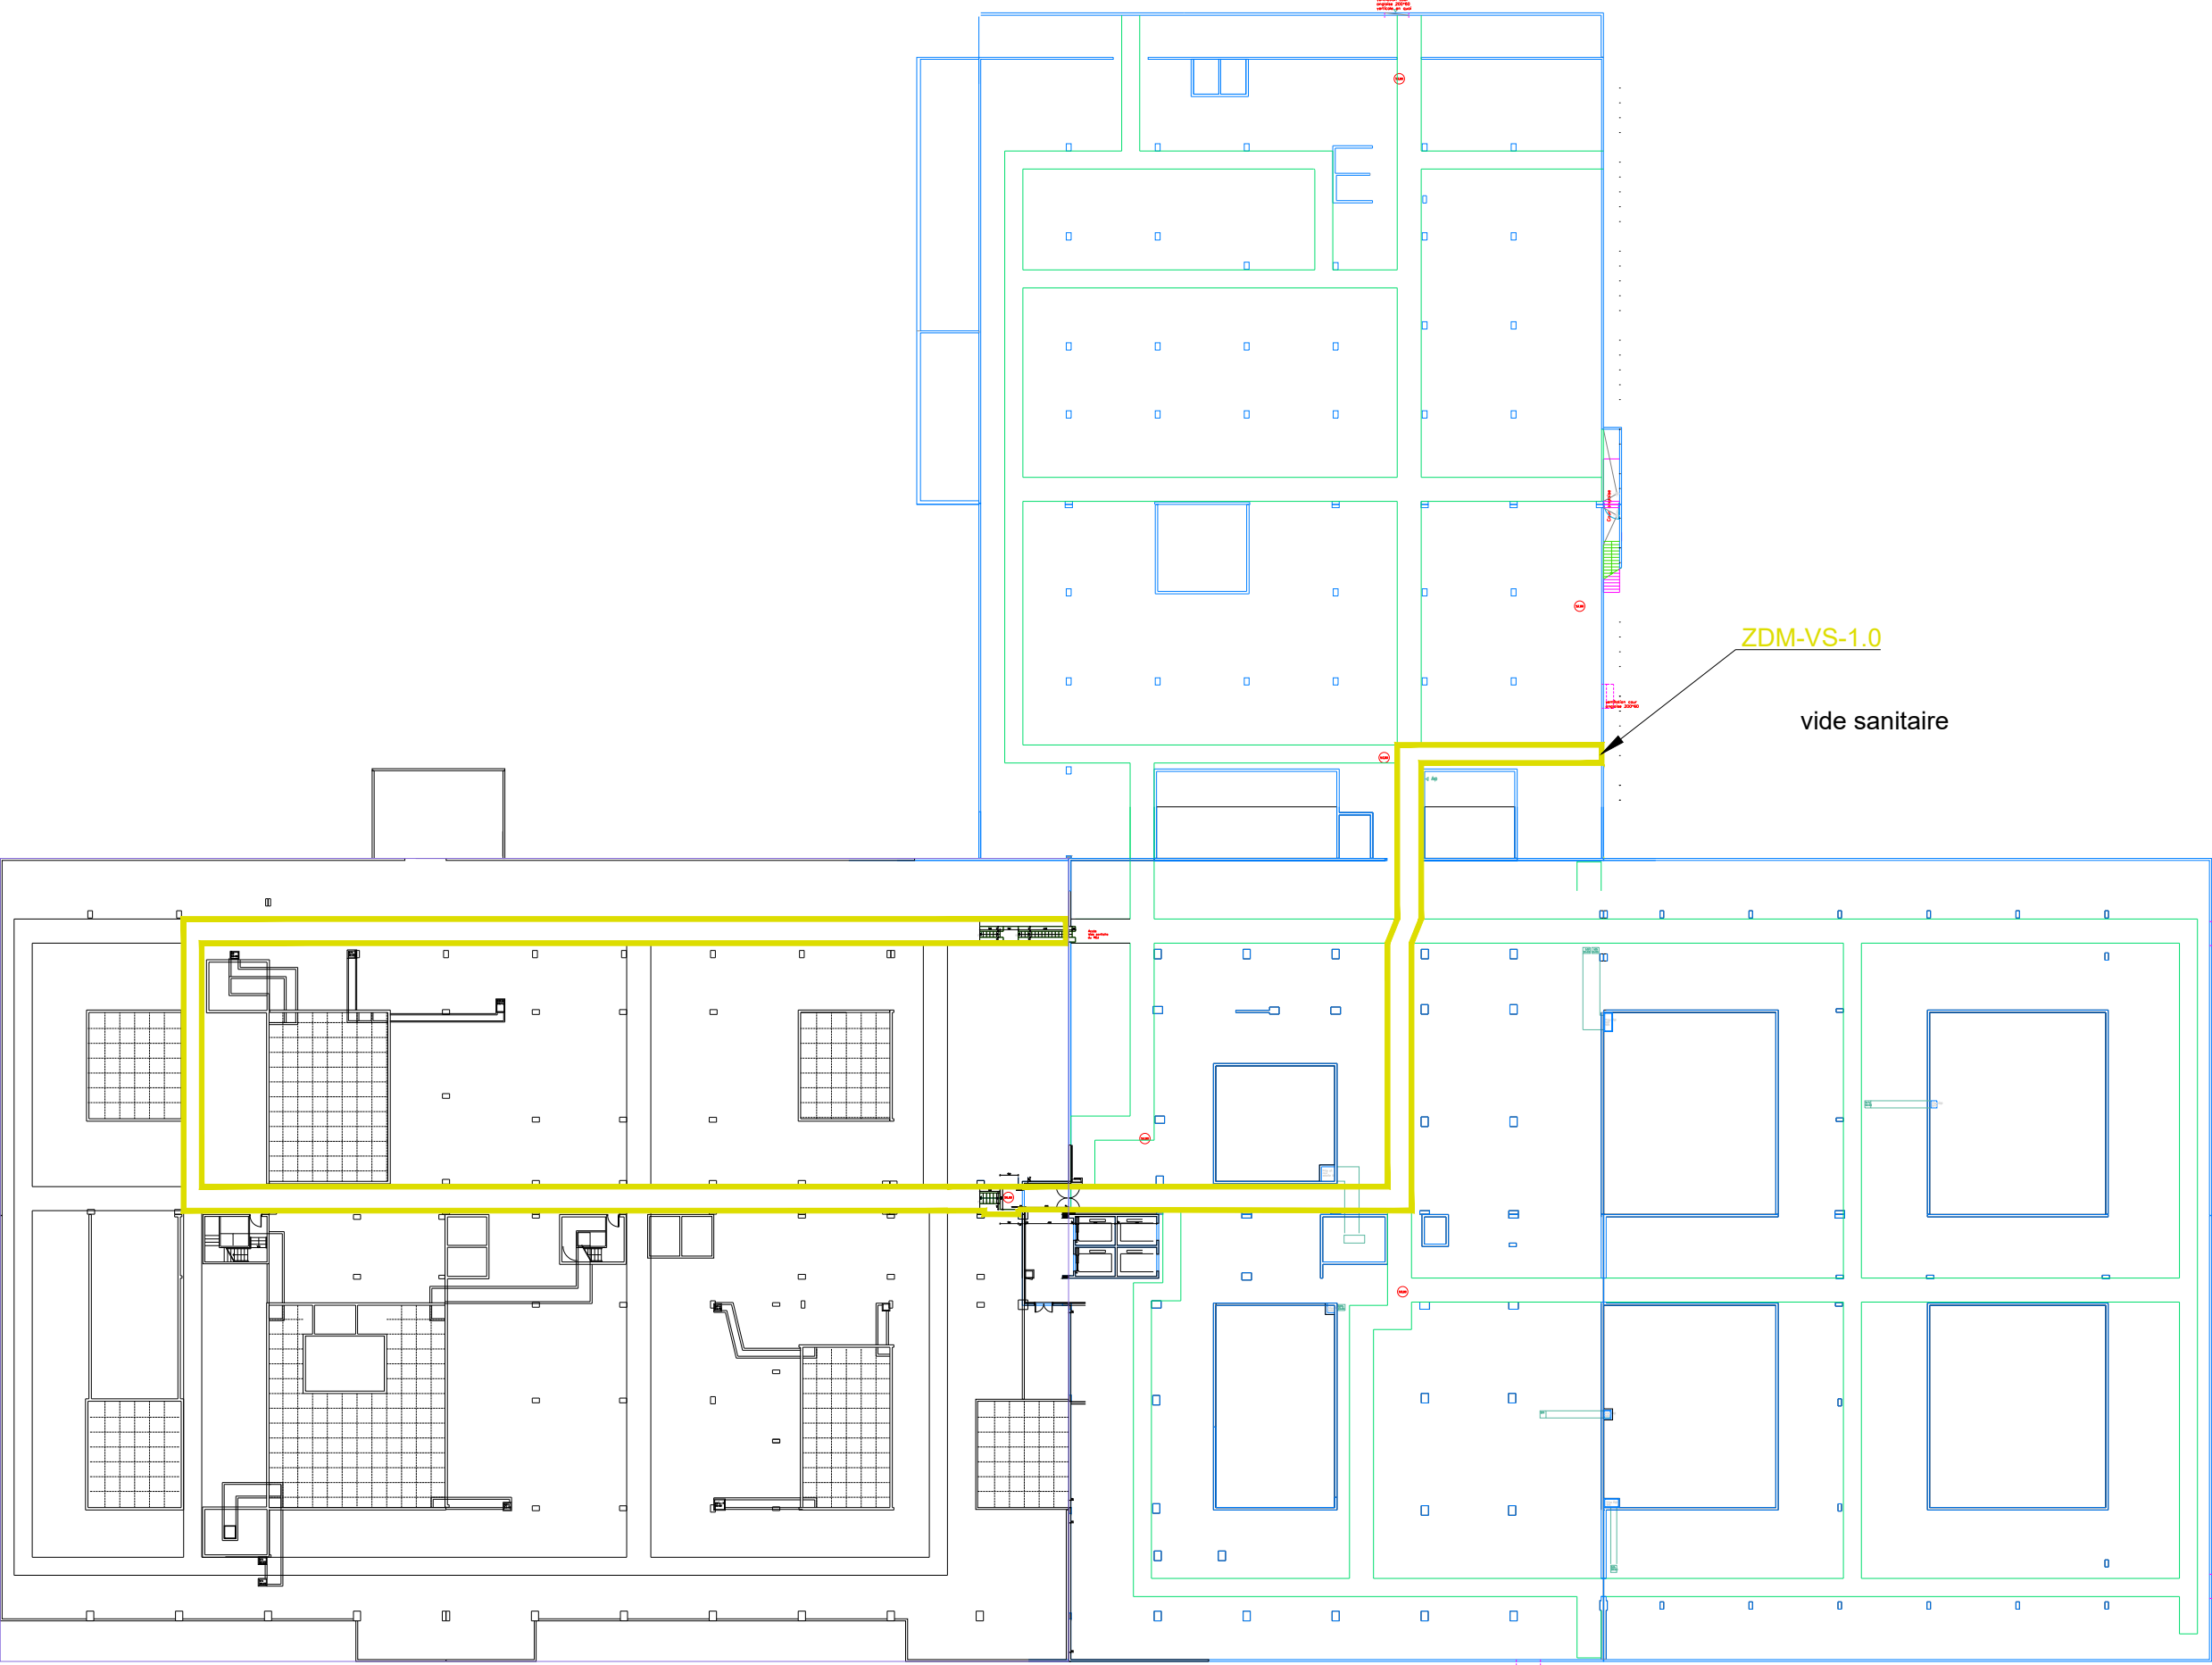


VS




N° Affaire :			Phase :			Lot :			Métier :			Bât. :			Niveau :			Nature :			Chrono :			Indice :		
AFF12354			PRO			00			SSI			A-B			VS			PZD			001			01		

Désignation :			Date :			Echelle :			Format :		
CH de Le Bailleul PLAN DE ZONE DE DETECTION INCENDIE			24/03/2026			SANS			A3		

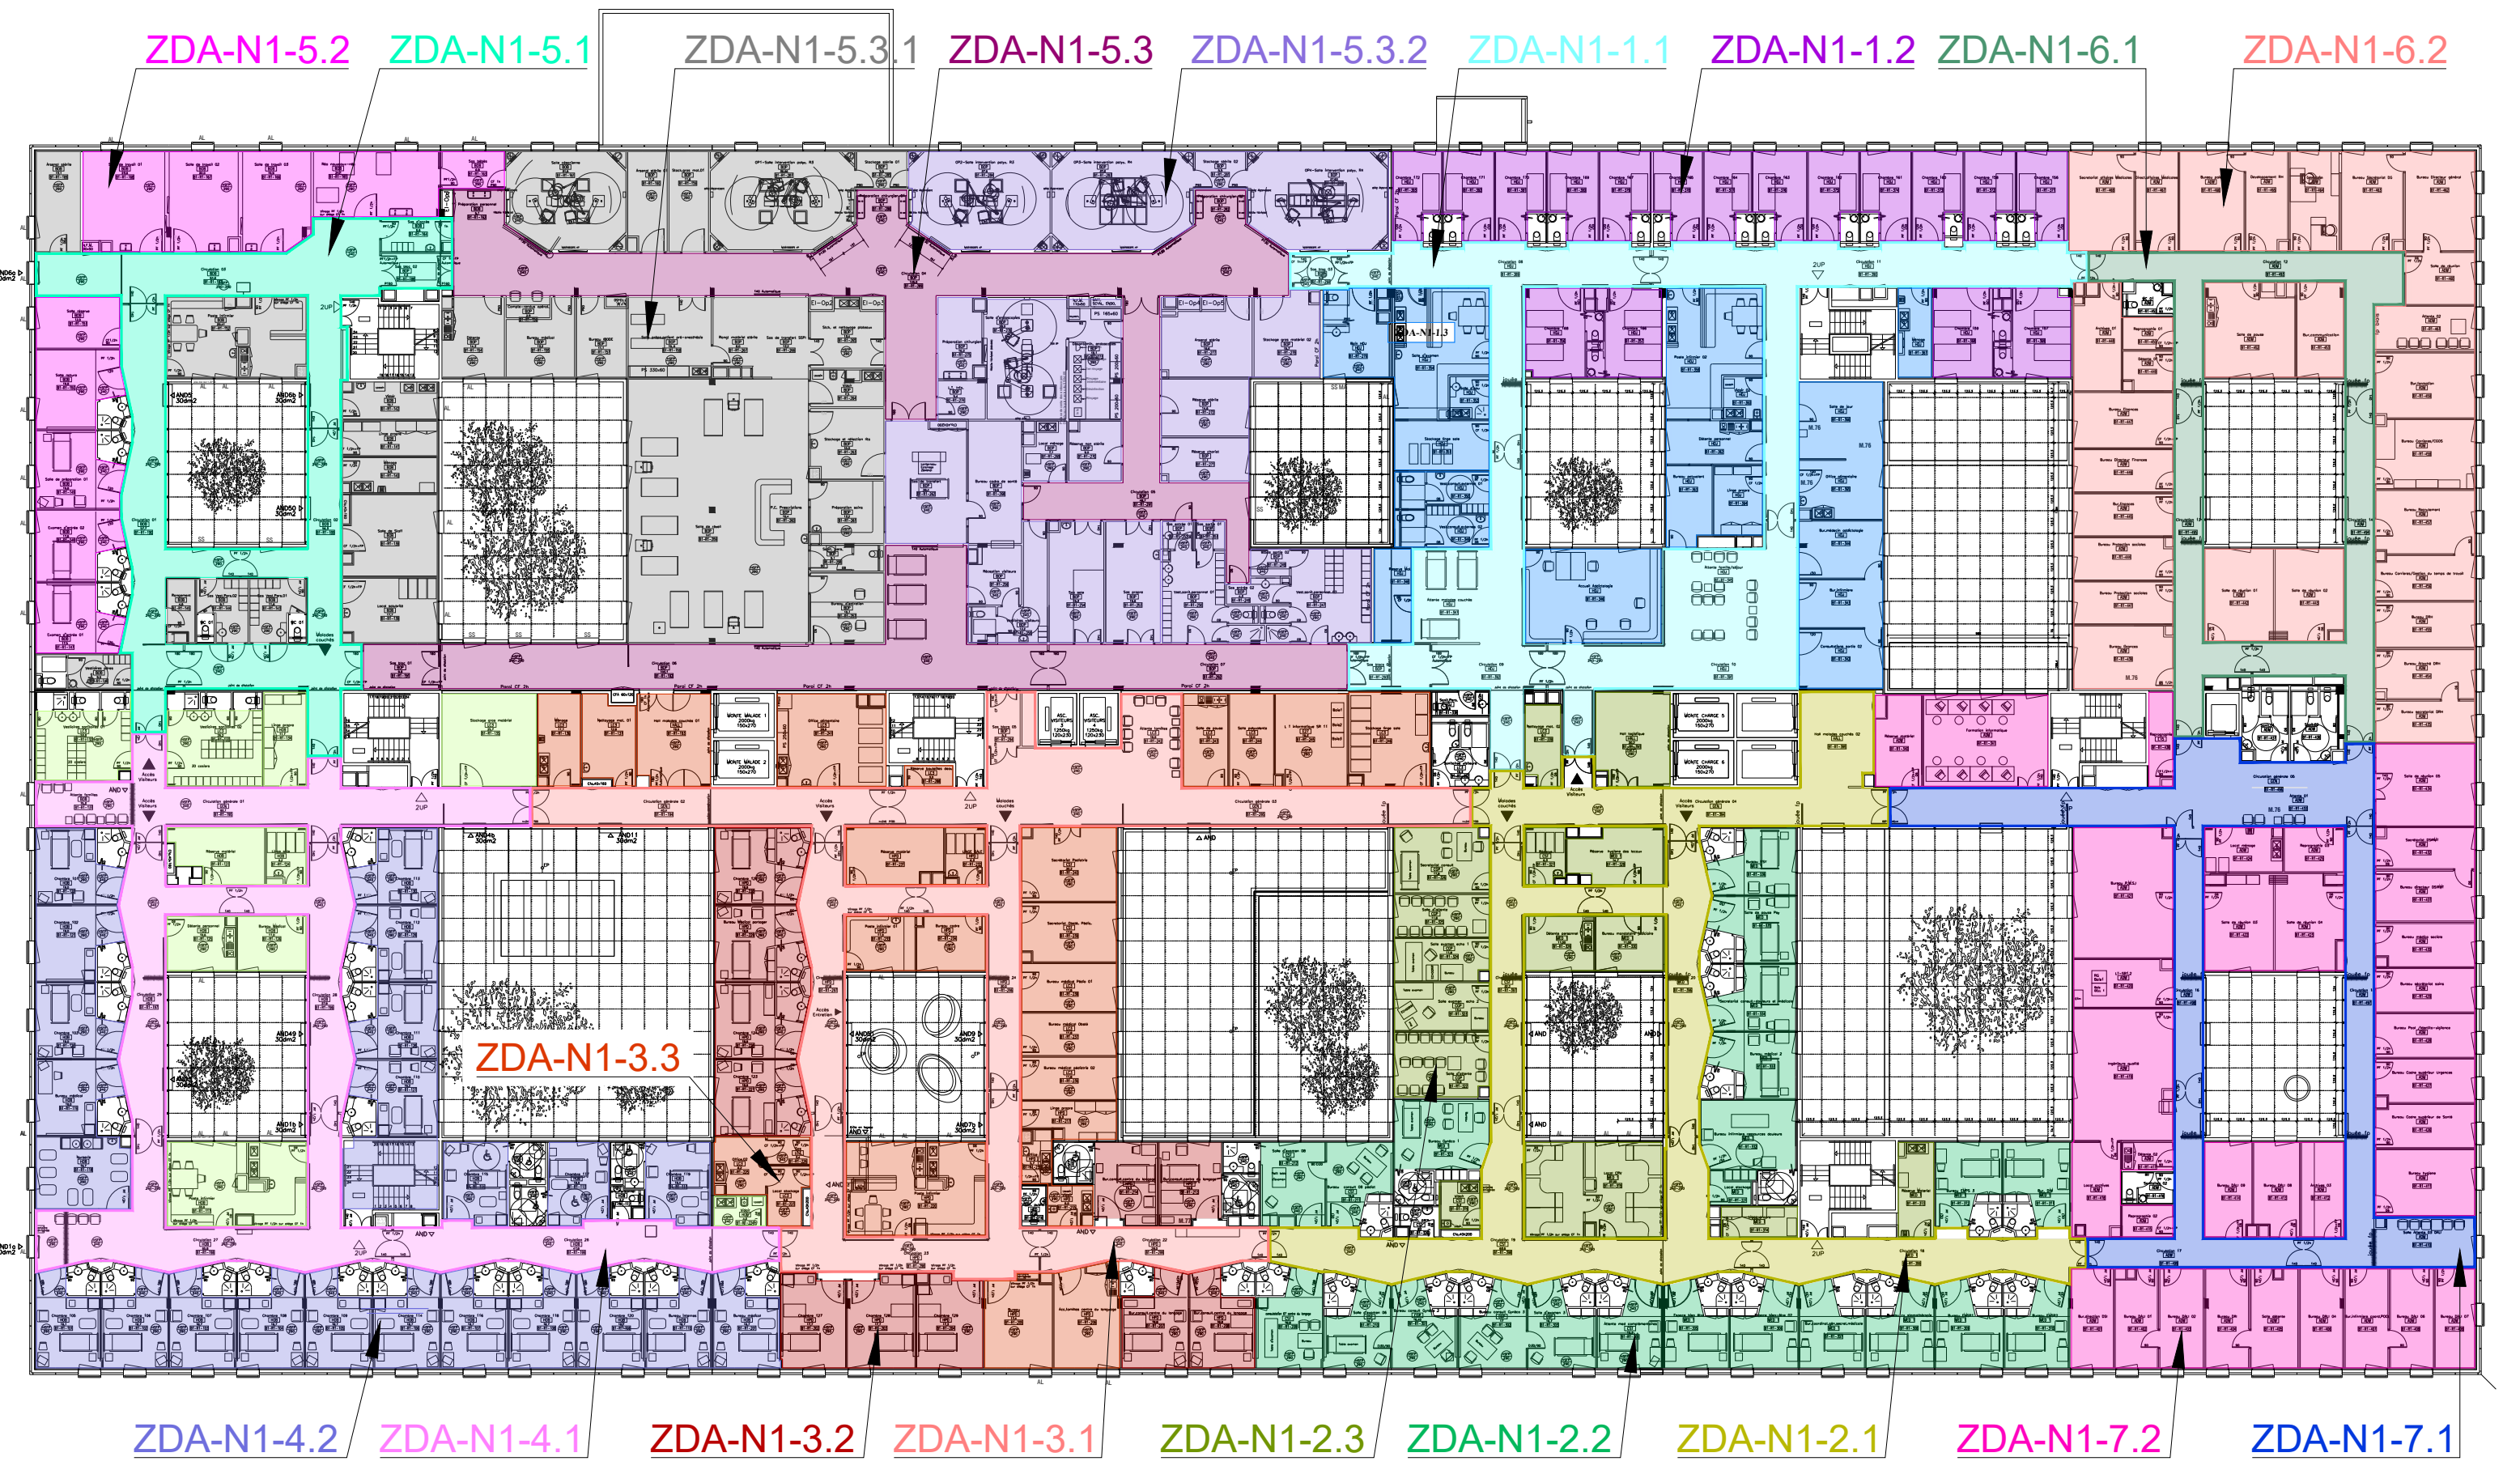

R+1



 Bureau d'études SSI-Fluides-Structure			Désignation : CH de Le Bailleur PLAN DE ZONE DE DETECTION INCENDIE			Date : 24/03/2026	Echelle : SANS	Format : A3
N° Affaire :	Phase :	Lot :	Métier :	Bât. :	Niveau :	Nature :	Chrono :	Indice :
AFF12354	PRO	00	SSI	A	R+1	PZD	001	01

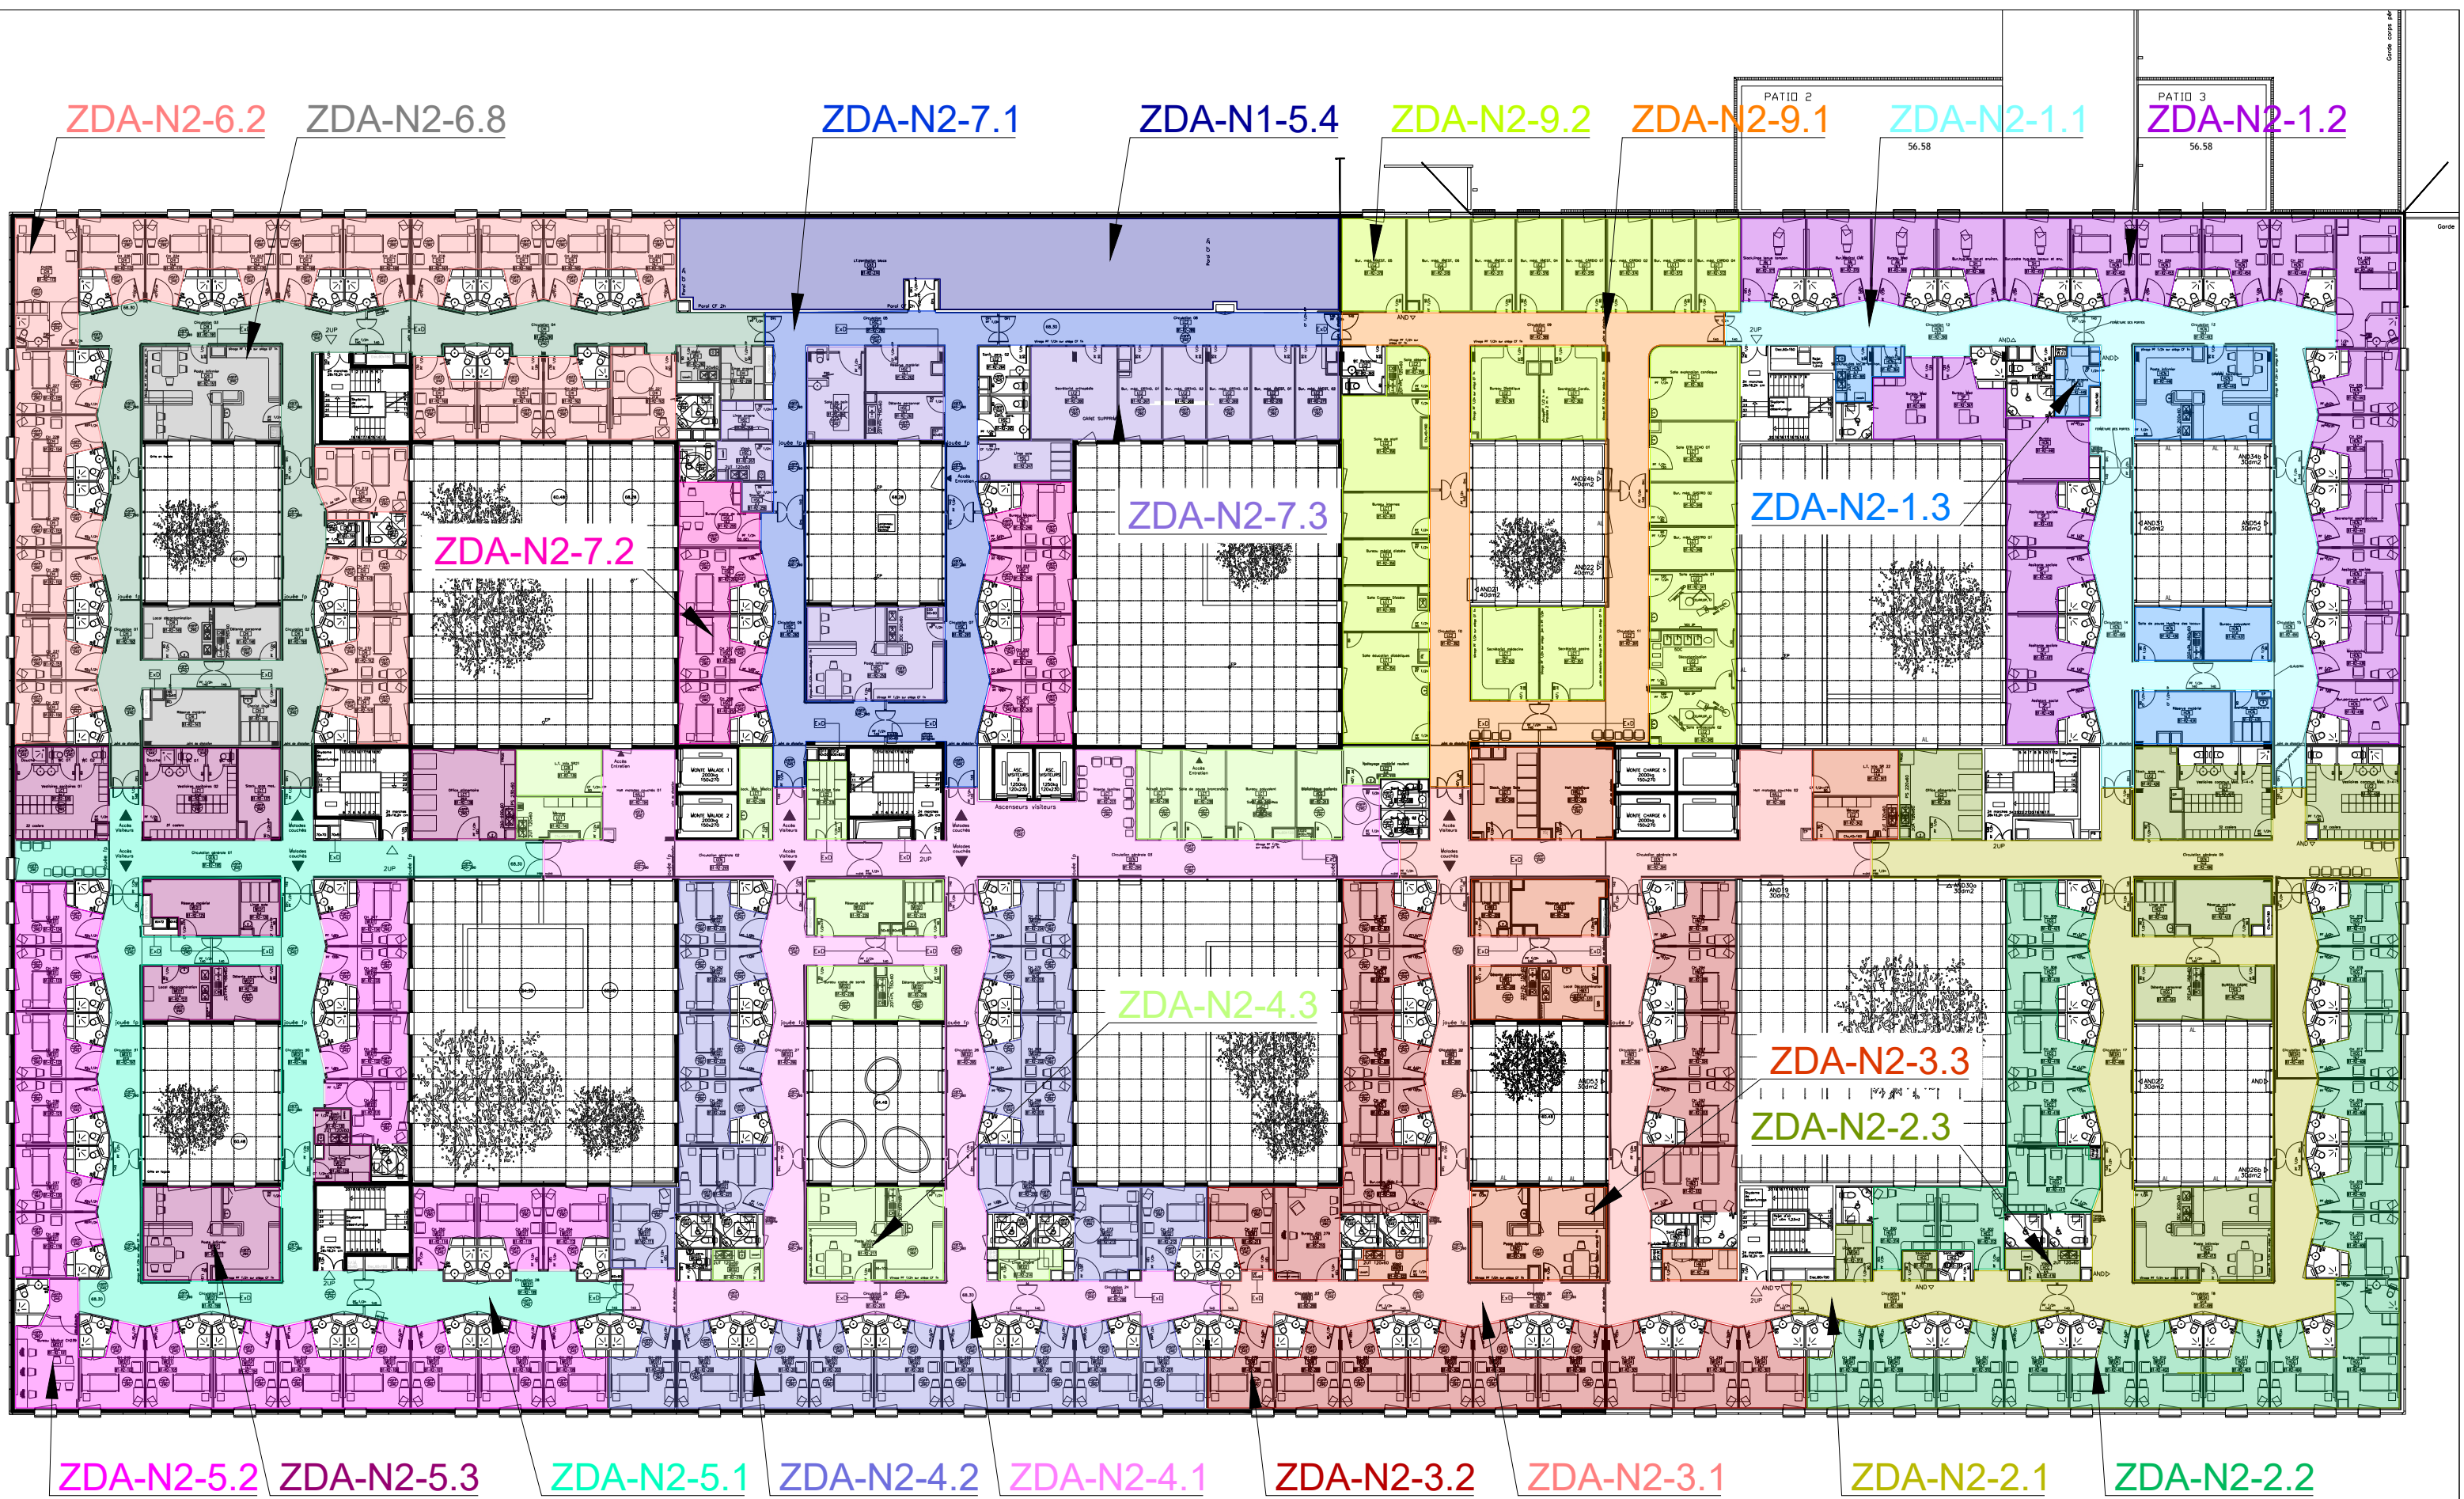

R+2

 Bureau d'études SSI-Fluides-Structure			Désignation : CH de Le Bailleur PLAN DE ZONE DE DETECTION INCENDIE			Date : 24/03/2026	Echelle : SANS	Format : A3
N° Affaire :	Phase :	Lot :	Métier :	Bât. :	Niveau :	Nature :	Chrono :	Indice :
AFF12354	PRO	00	SSI	A	R+2	PZD	001	01

ZDA-NT-1

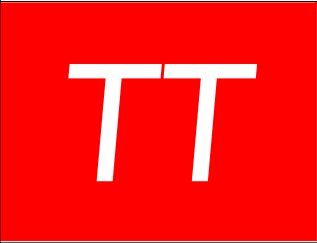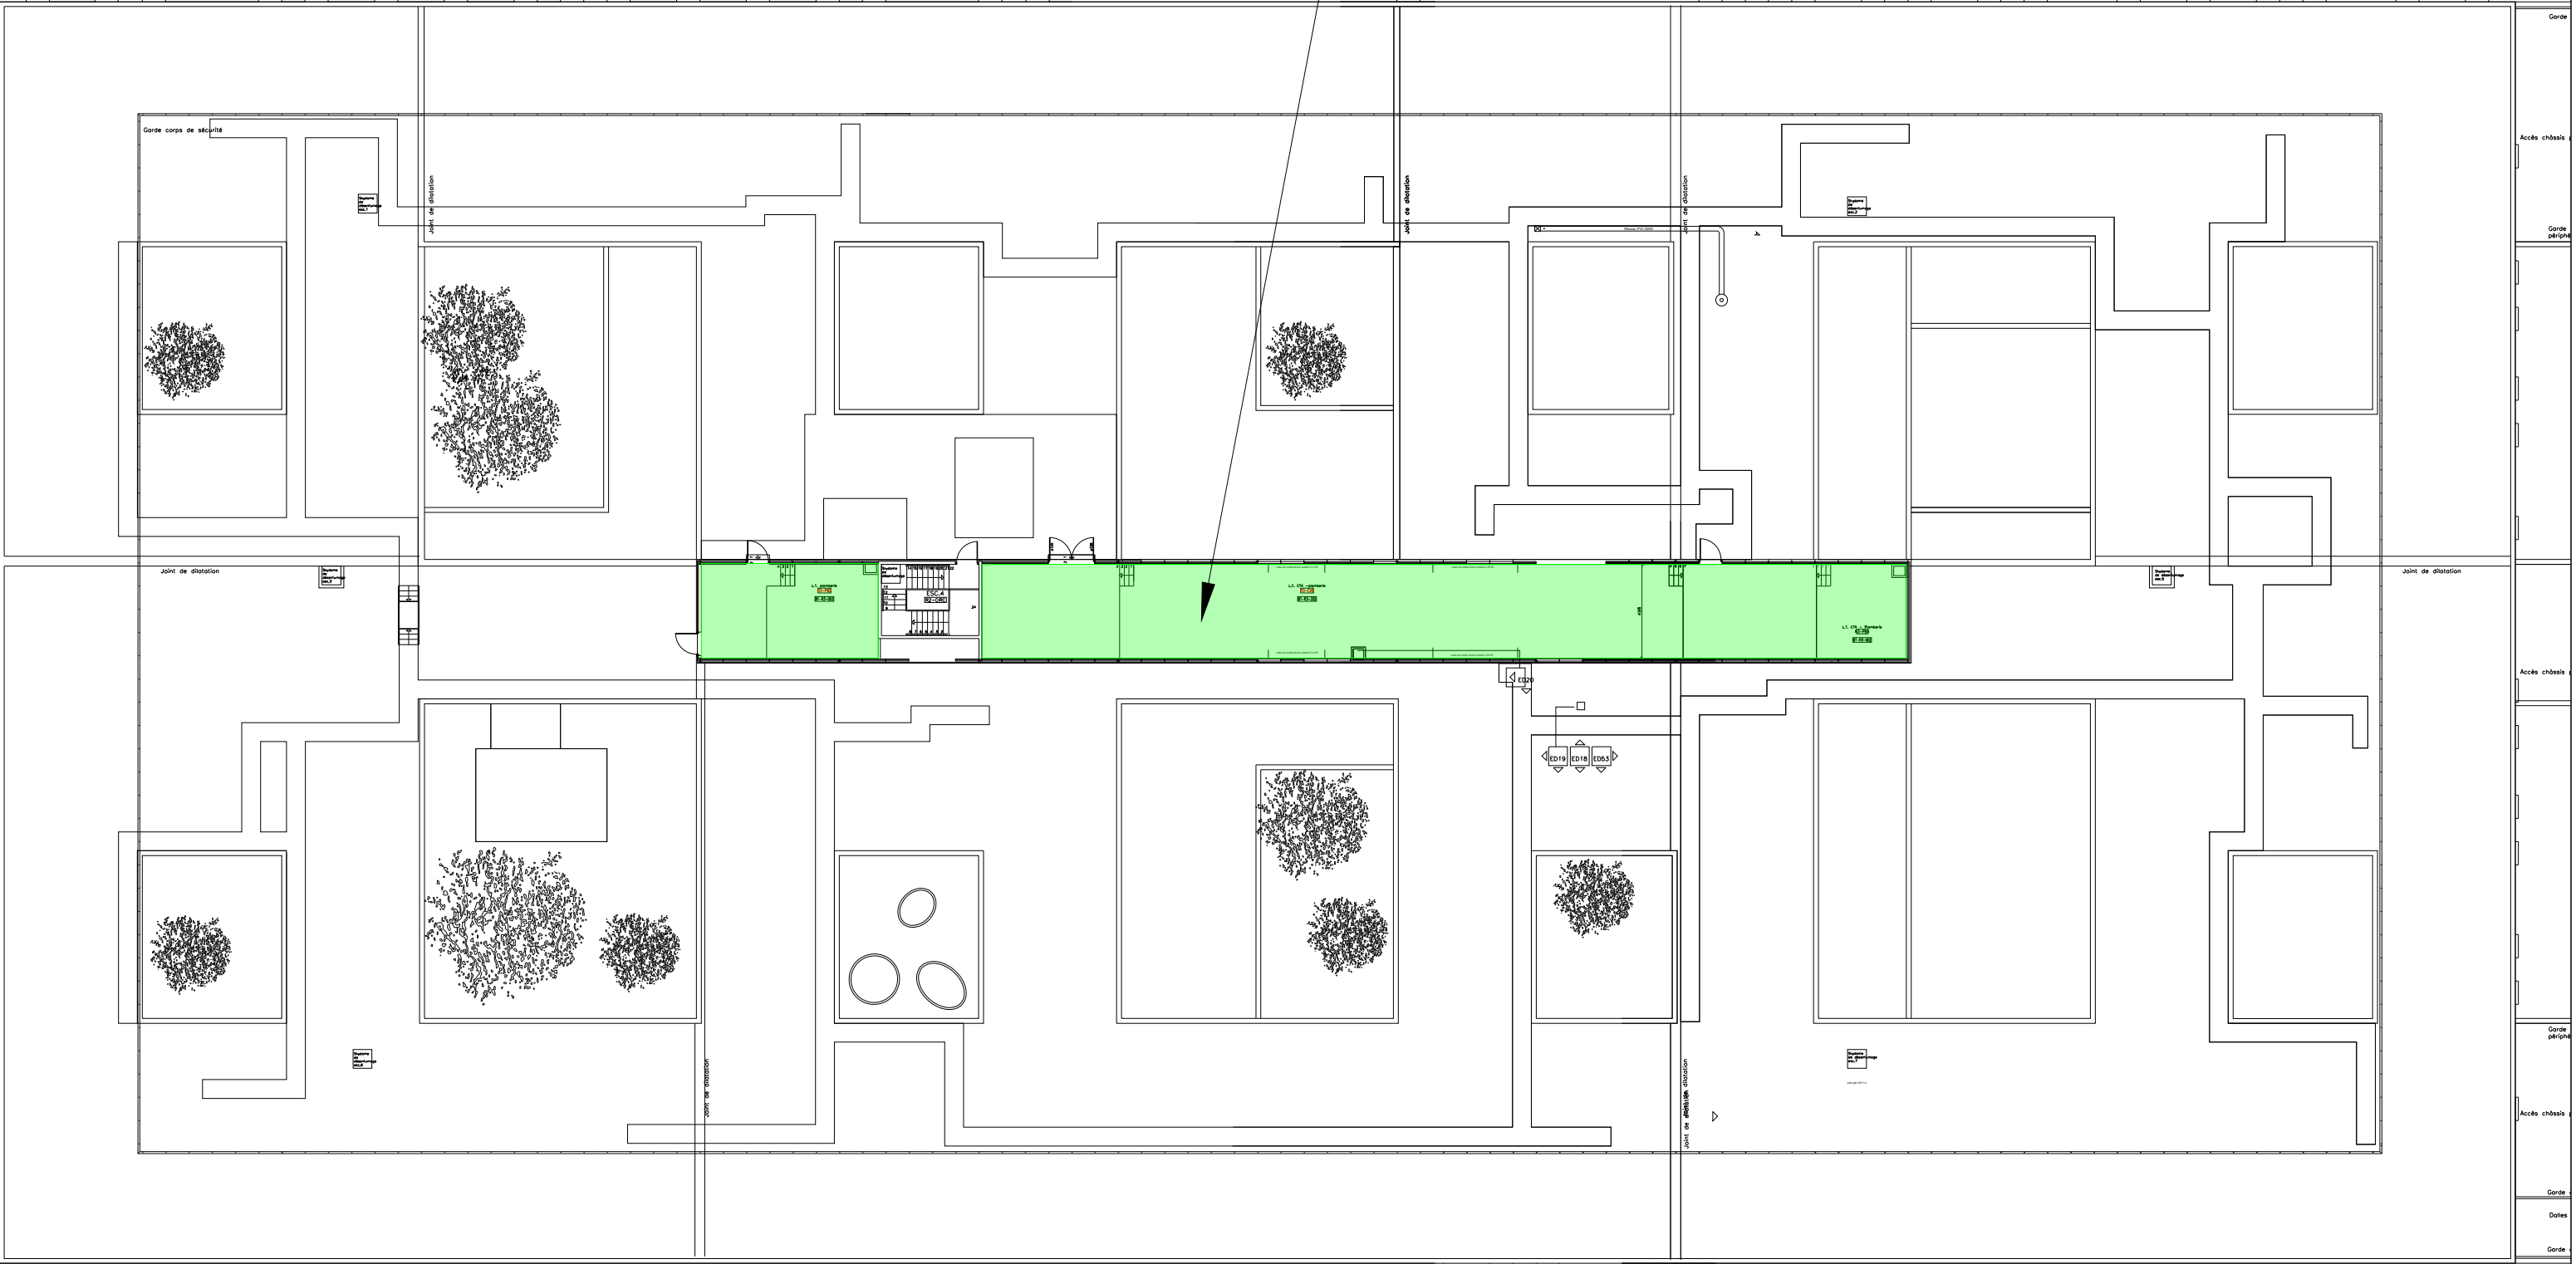

N° Affaire :			Phase :			Lot :			Métier :			Bât. :			Niveau :			Nature :			Chrono :			Indice :		
AFF12354			PRO			00			SSI			A			TT			PZD			001			01		

Désignation :
CH de Le Bailleul
PLAN DE ZONE DE DETECTION INCENDIE

Date : 24/03/2026
Echelle : SANS
Format : A3