



Maître d'ouvrage

PÔLE SANTE SARTHE ET LOIRE
La Chasse du Point du Jour
72200 LE BAILLEUL



Bureau d'études

EFFICIO
655 avenue Roland Garros
BP334 - 78530 BUC
Tél : 01.39.50.77.98



Projet


Remplacement de l'ECS
EHPAD Marie de La Ferre (MDF)
La Chasse du Point du Jour CS10129 LE BAILLEUL
72205 LA FLECHE CEDEX

Désignation

PLAN DE ZONE DE DETECTION INCENDIE

Indice :			Date :	Nature de modifications :			Dessinateur :		Responsable :	
-	-	-	-	-	-	-	KDU	CBE		
-	-	-	-	-	-	-	Echelle :	Format :		
-	-	-	-	-	-	-	SANS	A3		
-	-	-	-	-	-	-	Folio :	Date créa. :		
-	-	-	-	-	-	-	01/04	25/02/2026		
01	25/02/2026	Création								

N° Affaire :	Phase :	Lot :	Métier :	Bât. :	Niveau :	Nature :	Chrono :	Indice :
AFF12355	DCE	00	SSI	MDF	TNX	PZD	001	01

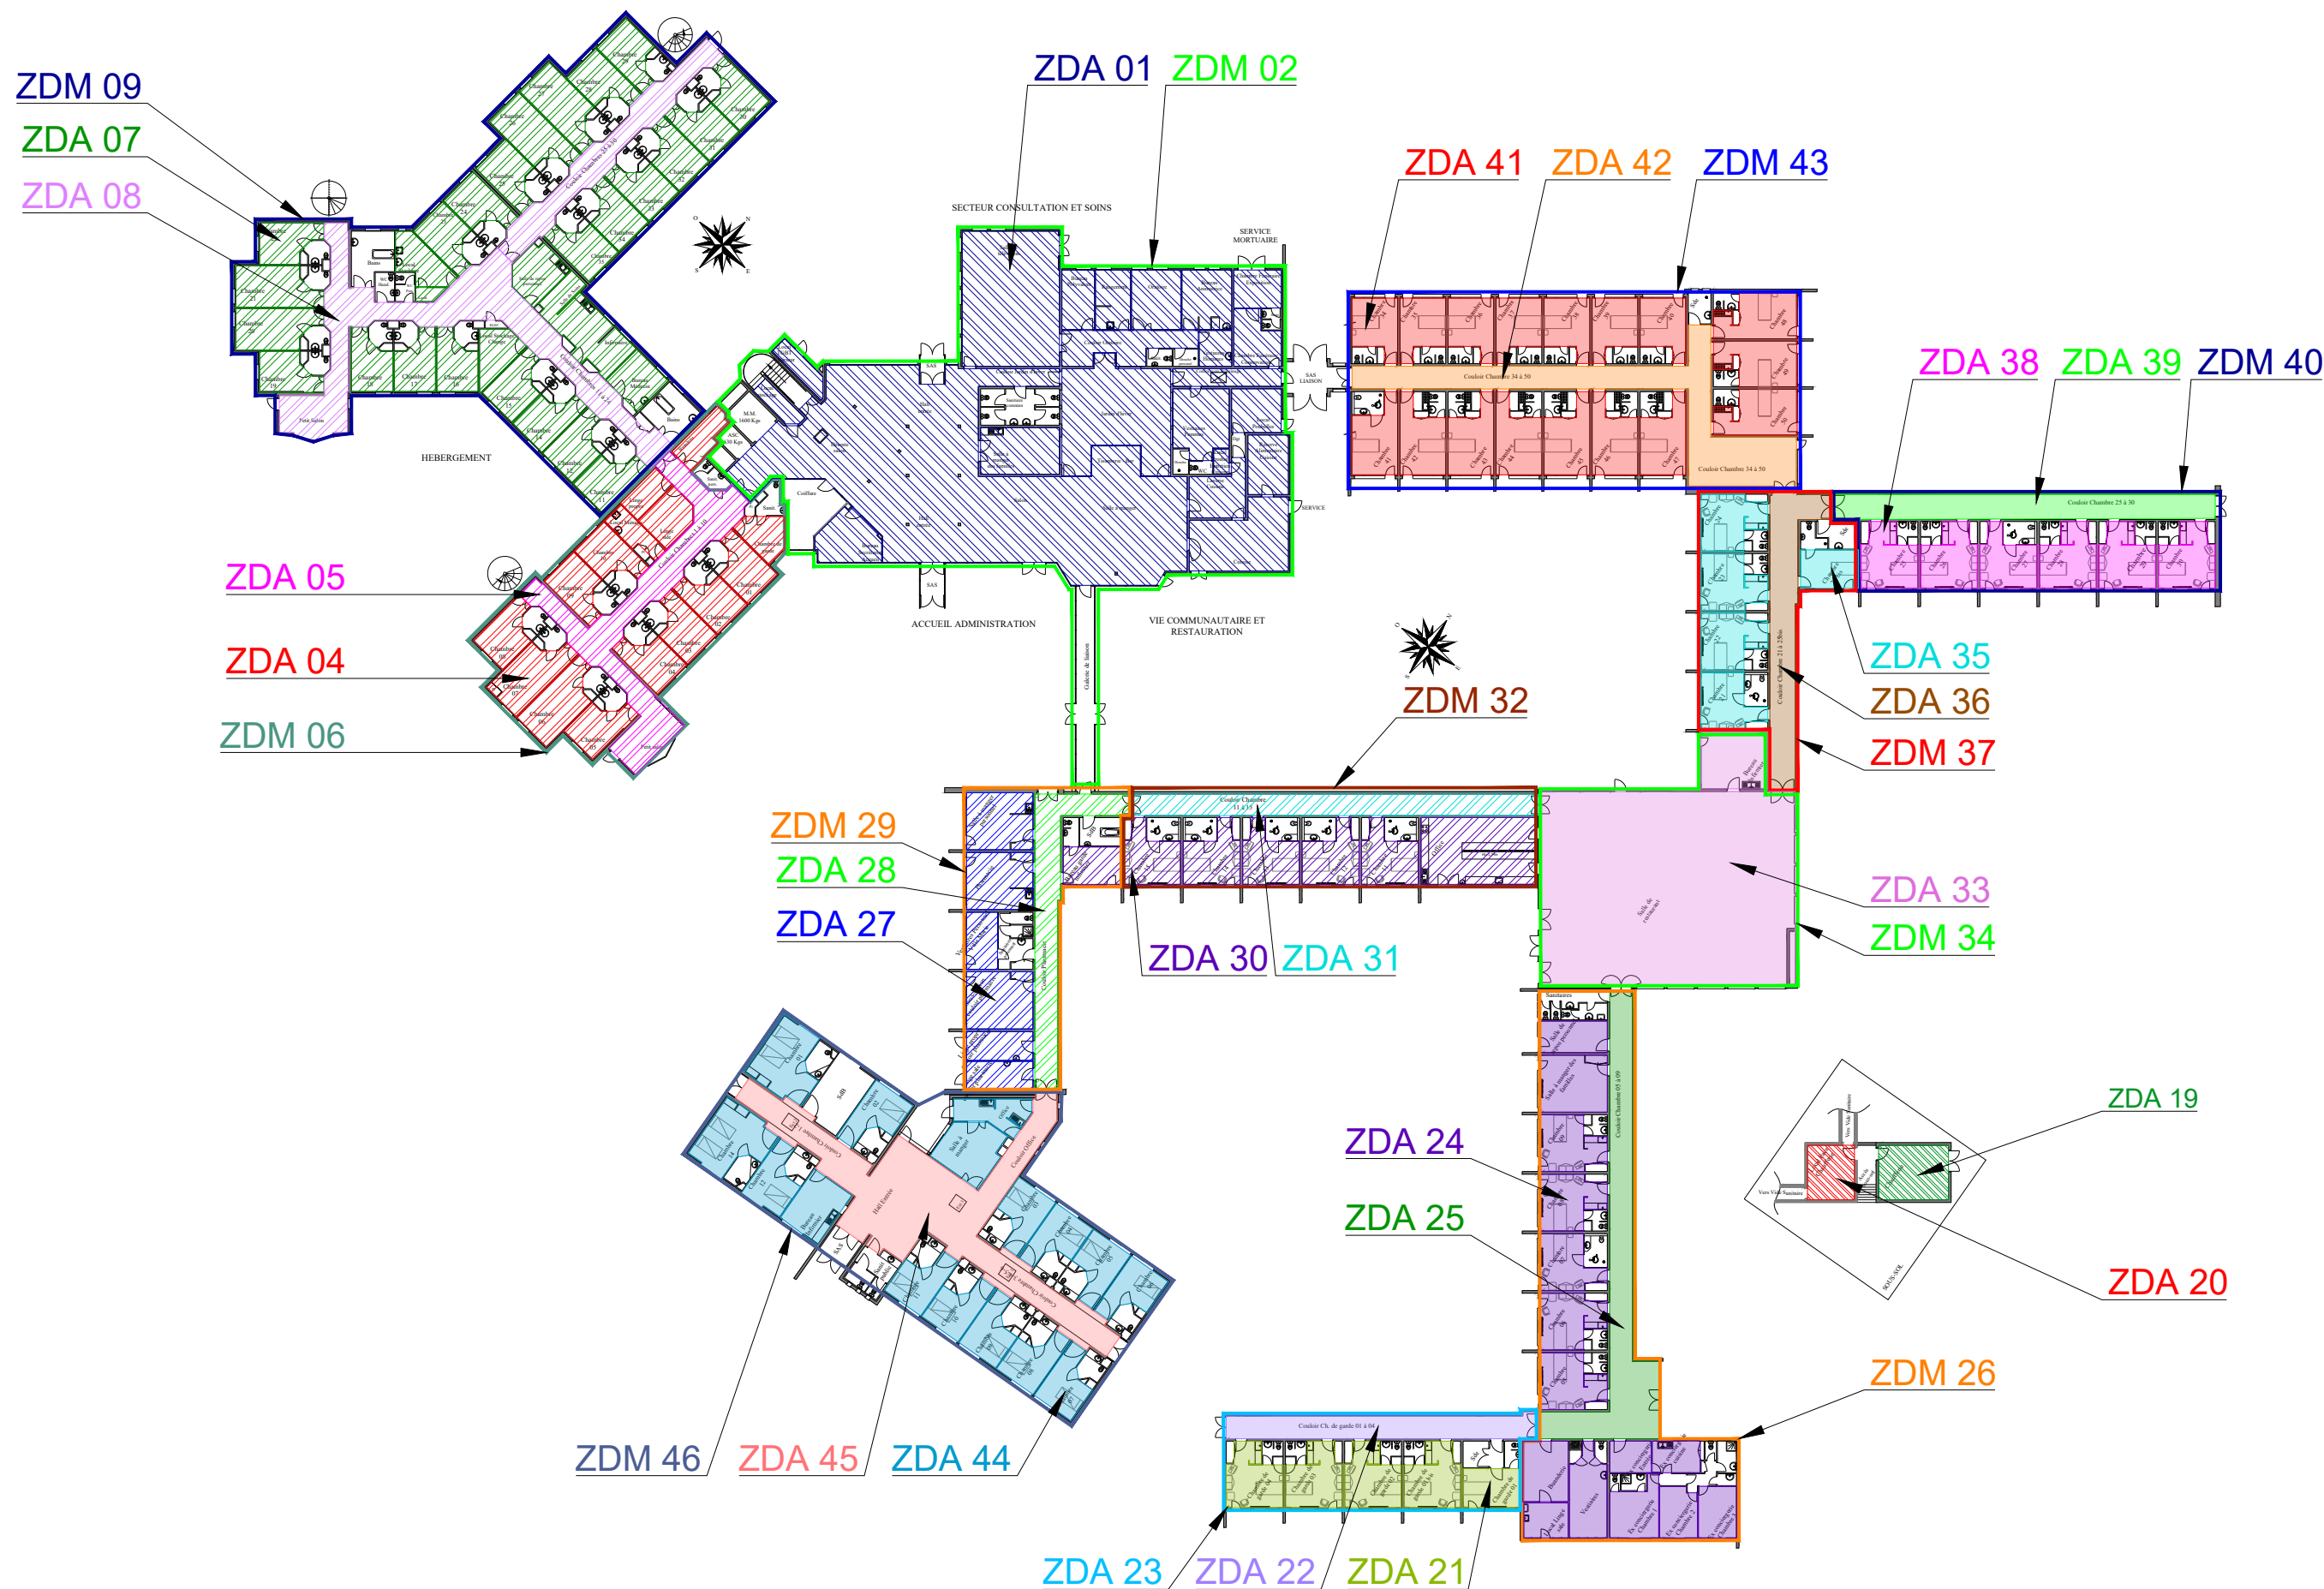


RDC



N° Affaire :			Phase :			Lot :			Métier :			Bât. :			Niveau :			Nature :			Chrono :			Indice :		
AFF12355			DCE			00			SSI			MDF			RDC			PZD			001			01		

Désignation :			Date :	Echelle :	Format :
EHPAD MARIE DE LA FERRE PLAN DE ZONE DE DETECTION INCENDIE			25/02/2026	SANS	A3

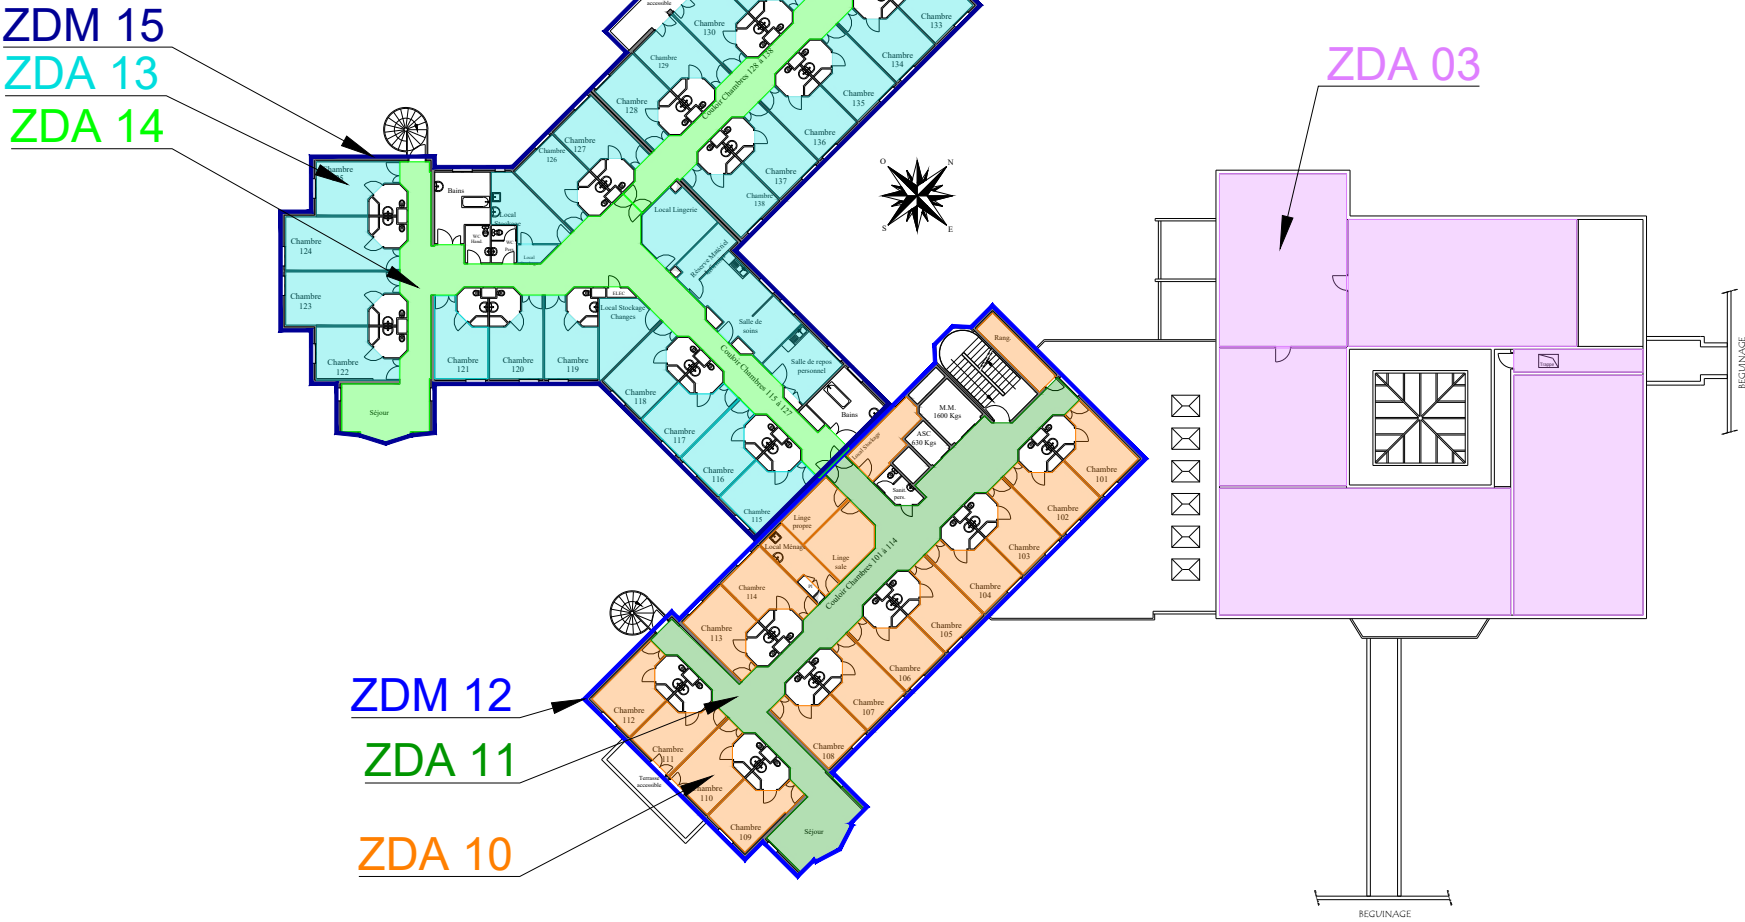

R+1



N° Affaire :			Phase :			Lot :			Métier :			Bât. :			Niveau :			Nature :			Chrono :			Indice :		
AFF12355			DCE			00			SSI			MDF			R+1			PZD			001			01		

Désignation :			Date :	Echelle :	Format :
EHPAD MARIE DE LA FERRE PLAN DE ZONE DE DETECTION INCENDIE			25/02/2026	SANS	A3

