



Maître d'ouvrage

PÔLE SANTE SARTHE ET LOIRE
La Chasse du Point du Jour
72200 LE BAILLEUL



Bureau d'études

EFFICIO
655 avenue Roland Garros
BP334 - 78530 BUC
Tél : 01.39.50.77.98



Projet

Remplacement des deux ECS, de leur tableau de report et du superviseur.
CH de Le Bailleul
La Chasse du Point du Jour CS10129 LE BAILLEUL
72205 LA FLECHE CEDEX


Désignation

PLAN DE ZONE DE MISE EN SECURITE

Indice :	Date :	Nature de modifications :
-	-	-
-	-	-
-	-	-
-	-	-
-	-	-
-	-	-
-	-	-
01	24/03/2026	Création

Dessinateur :	Responsable :
KDU	CBE
Echelle :	Format :
SANS	A3
Folio :	Date créa. :
1-11	24/03/2026

N° Affaire :	Phase :	Lot :	Métier :	Bât. :	Niveau :	Nature :	Chrono :	Indice :
AFF12354	pro	00	SSI	FLE	TNX	PZS	001	01

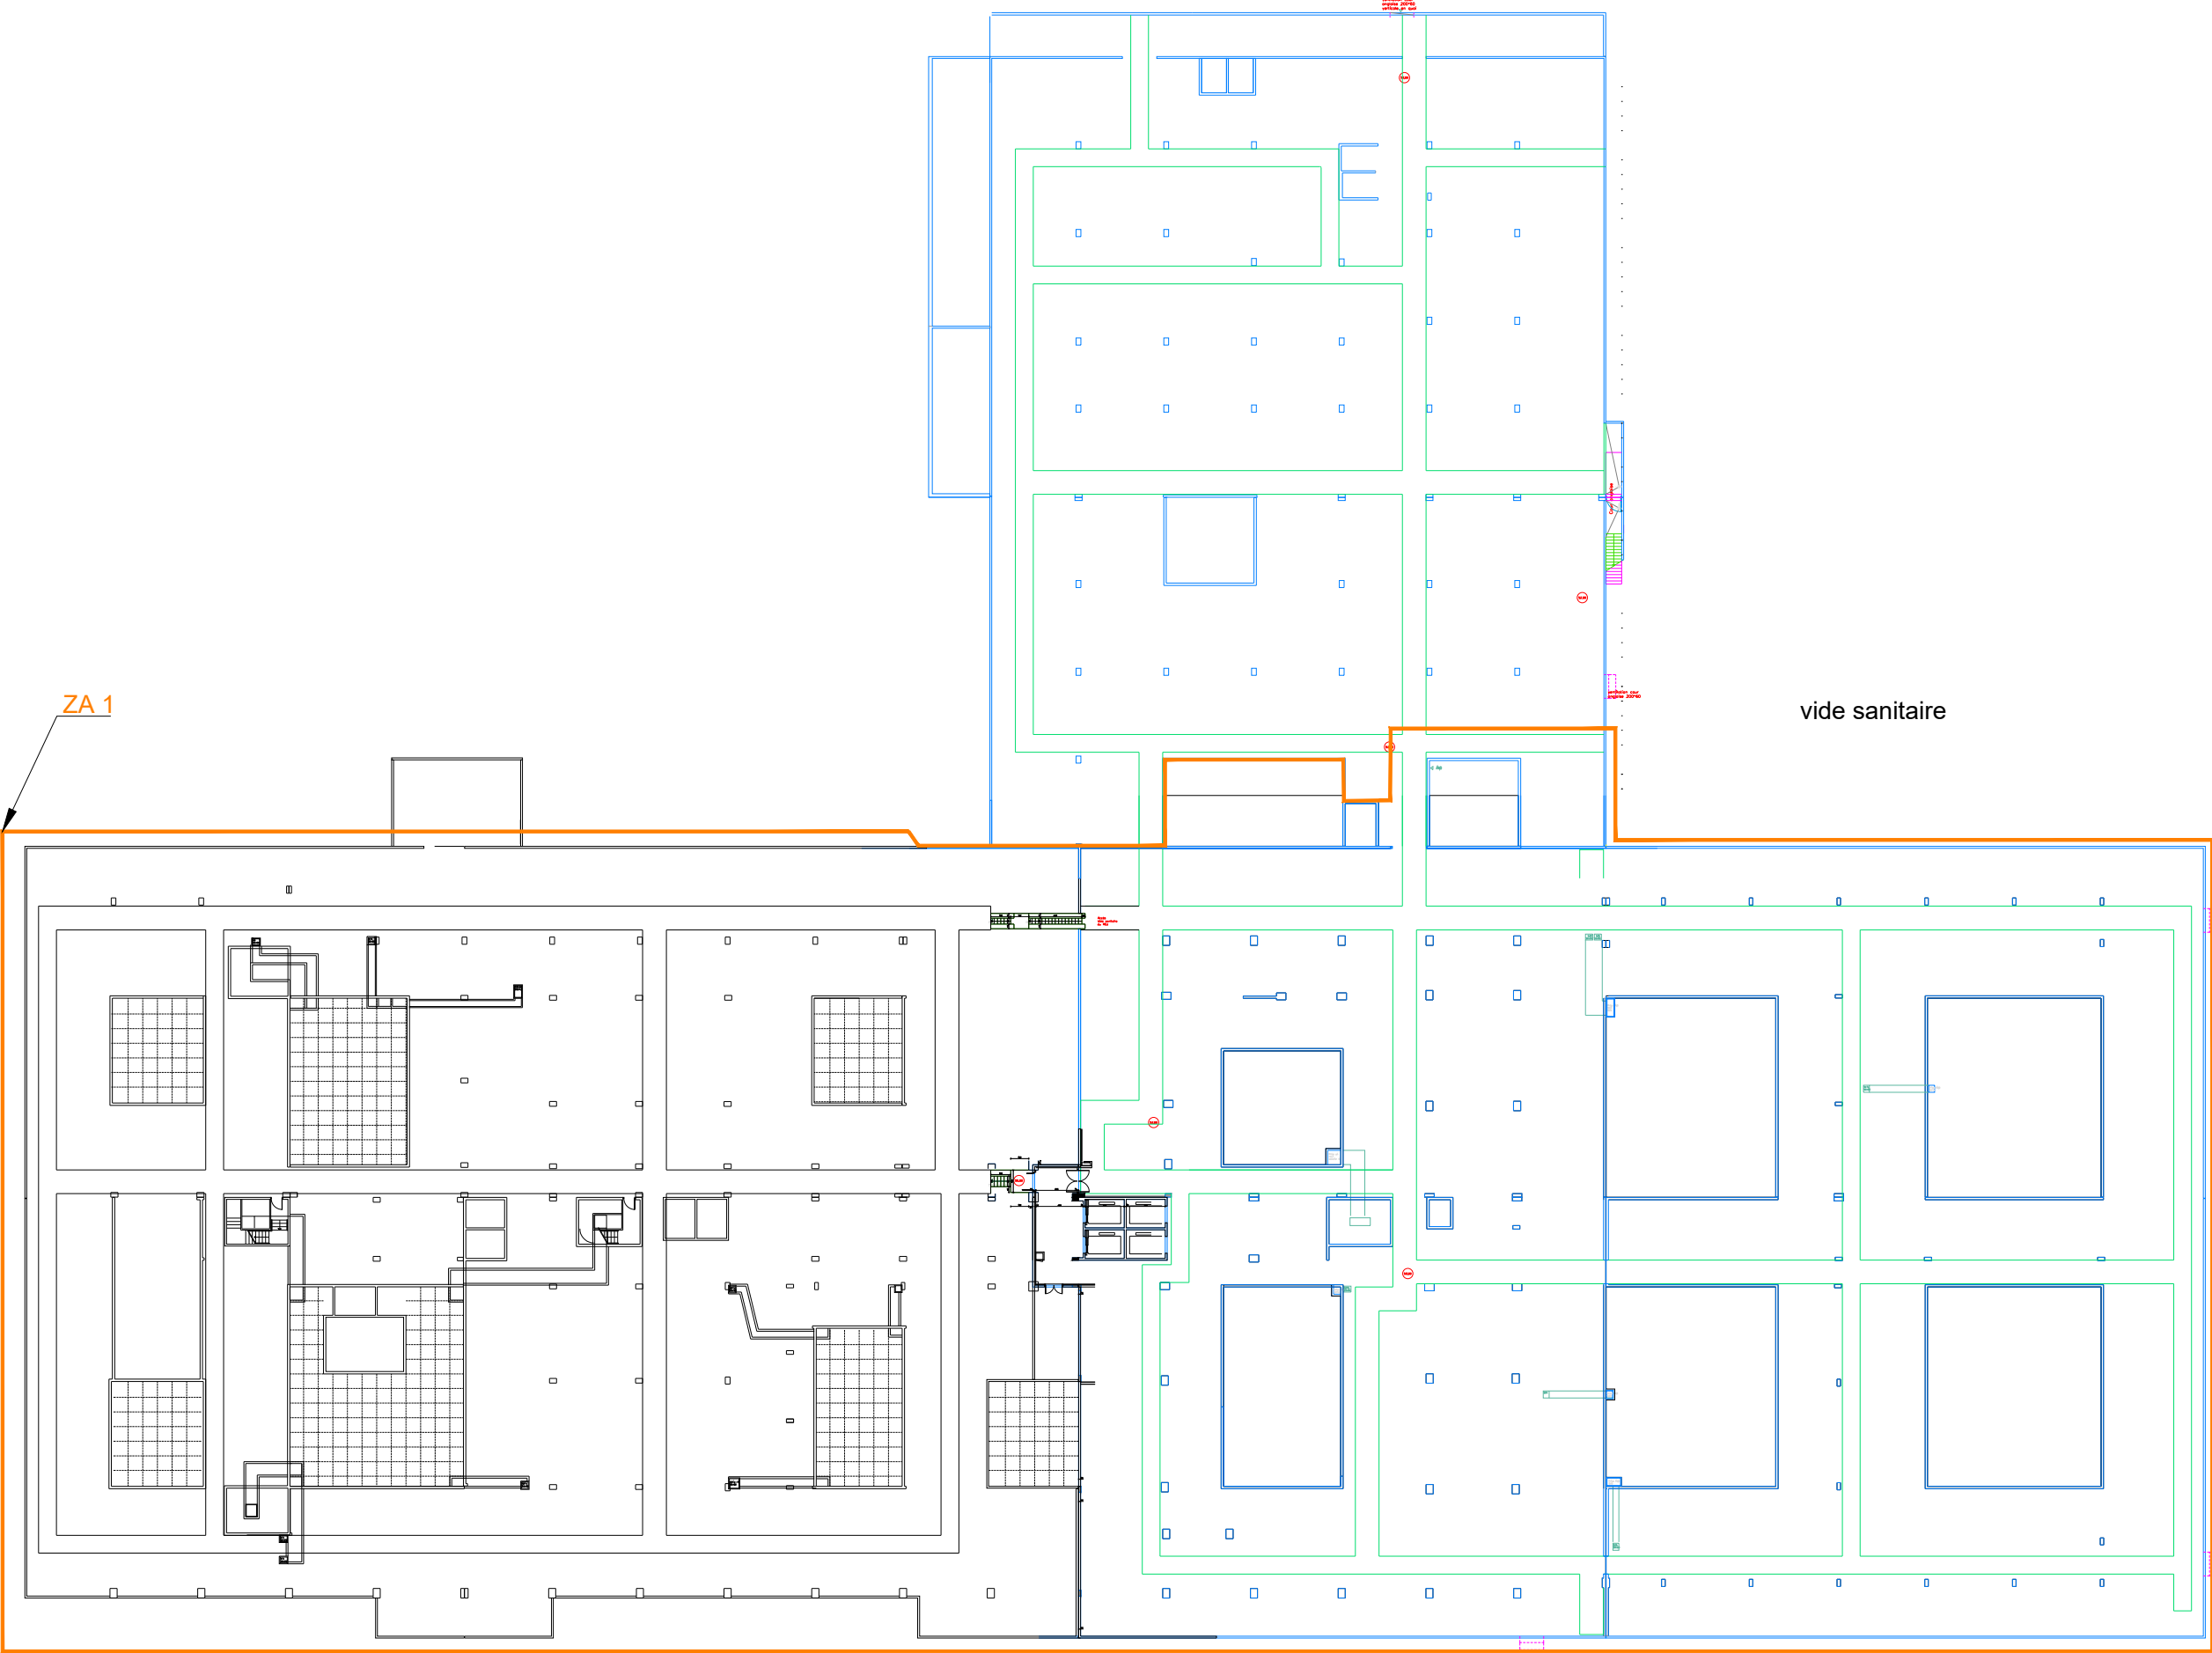


VS



N° Affaire :			Phase :			Lot :			Métier :			Bât. :			Niveau :			Nature :			Chrono :			Indice :		
AFF12354			pro			00			SSI			A-B			VS			PZS			001			01		

Désignation :			Date :			Echelle :			Format :		
CH de Le Bailleur			24/03/2026			SANS			A3		
PLAN DE ZONE DE MISE EN SECURITE											

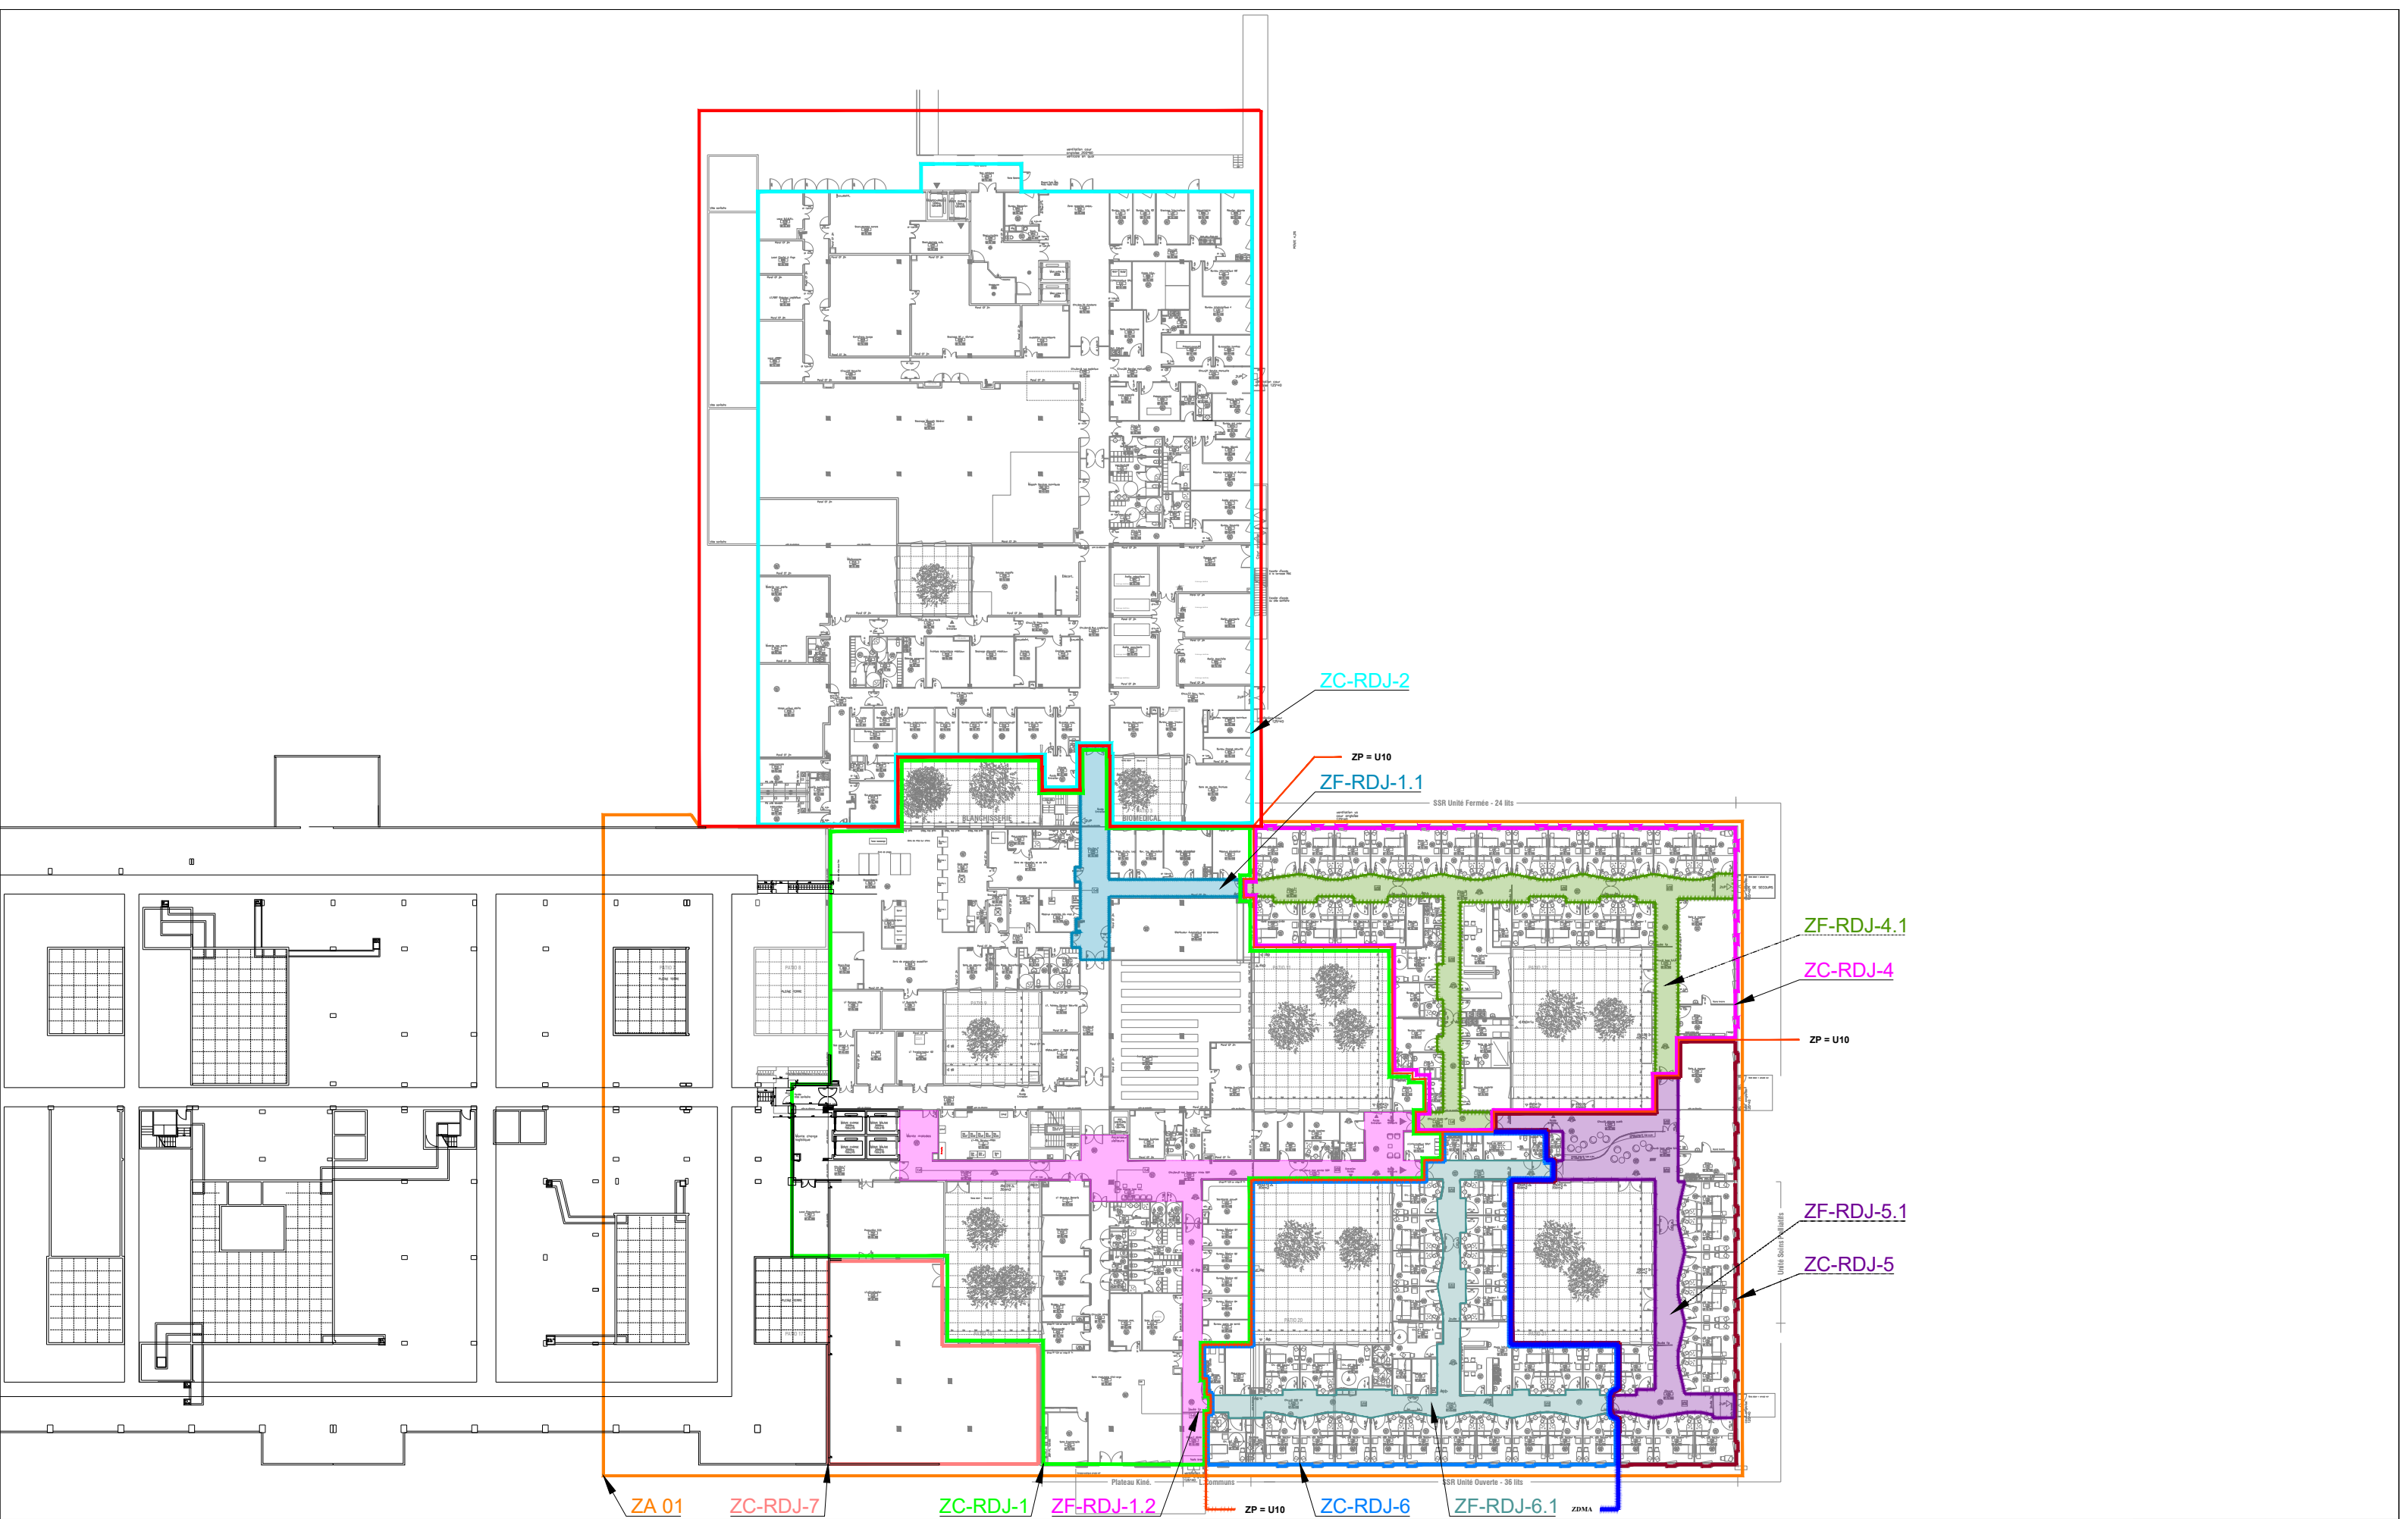


N° Affaire :	Phase :	Lot :
AFF12354	pro	00

Désignation : CH de Le Bailleur PLAN DE ZONE DE MISE EN SECURITE		
--	--	--

Métier :	Bât. :	Niveau :
SSI	A-B	RDJ

Date :	Echelle :	Format :
24/03/2026	SANS	A3


Nature :	Chrono :	Indice :
PZS	001	01

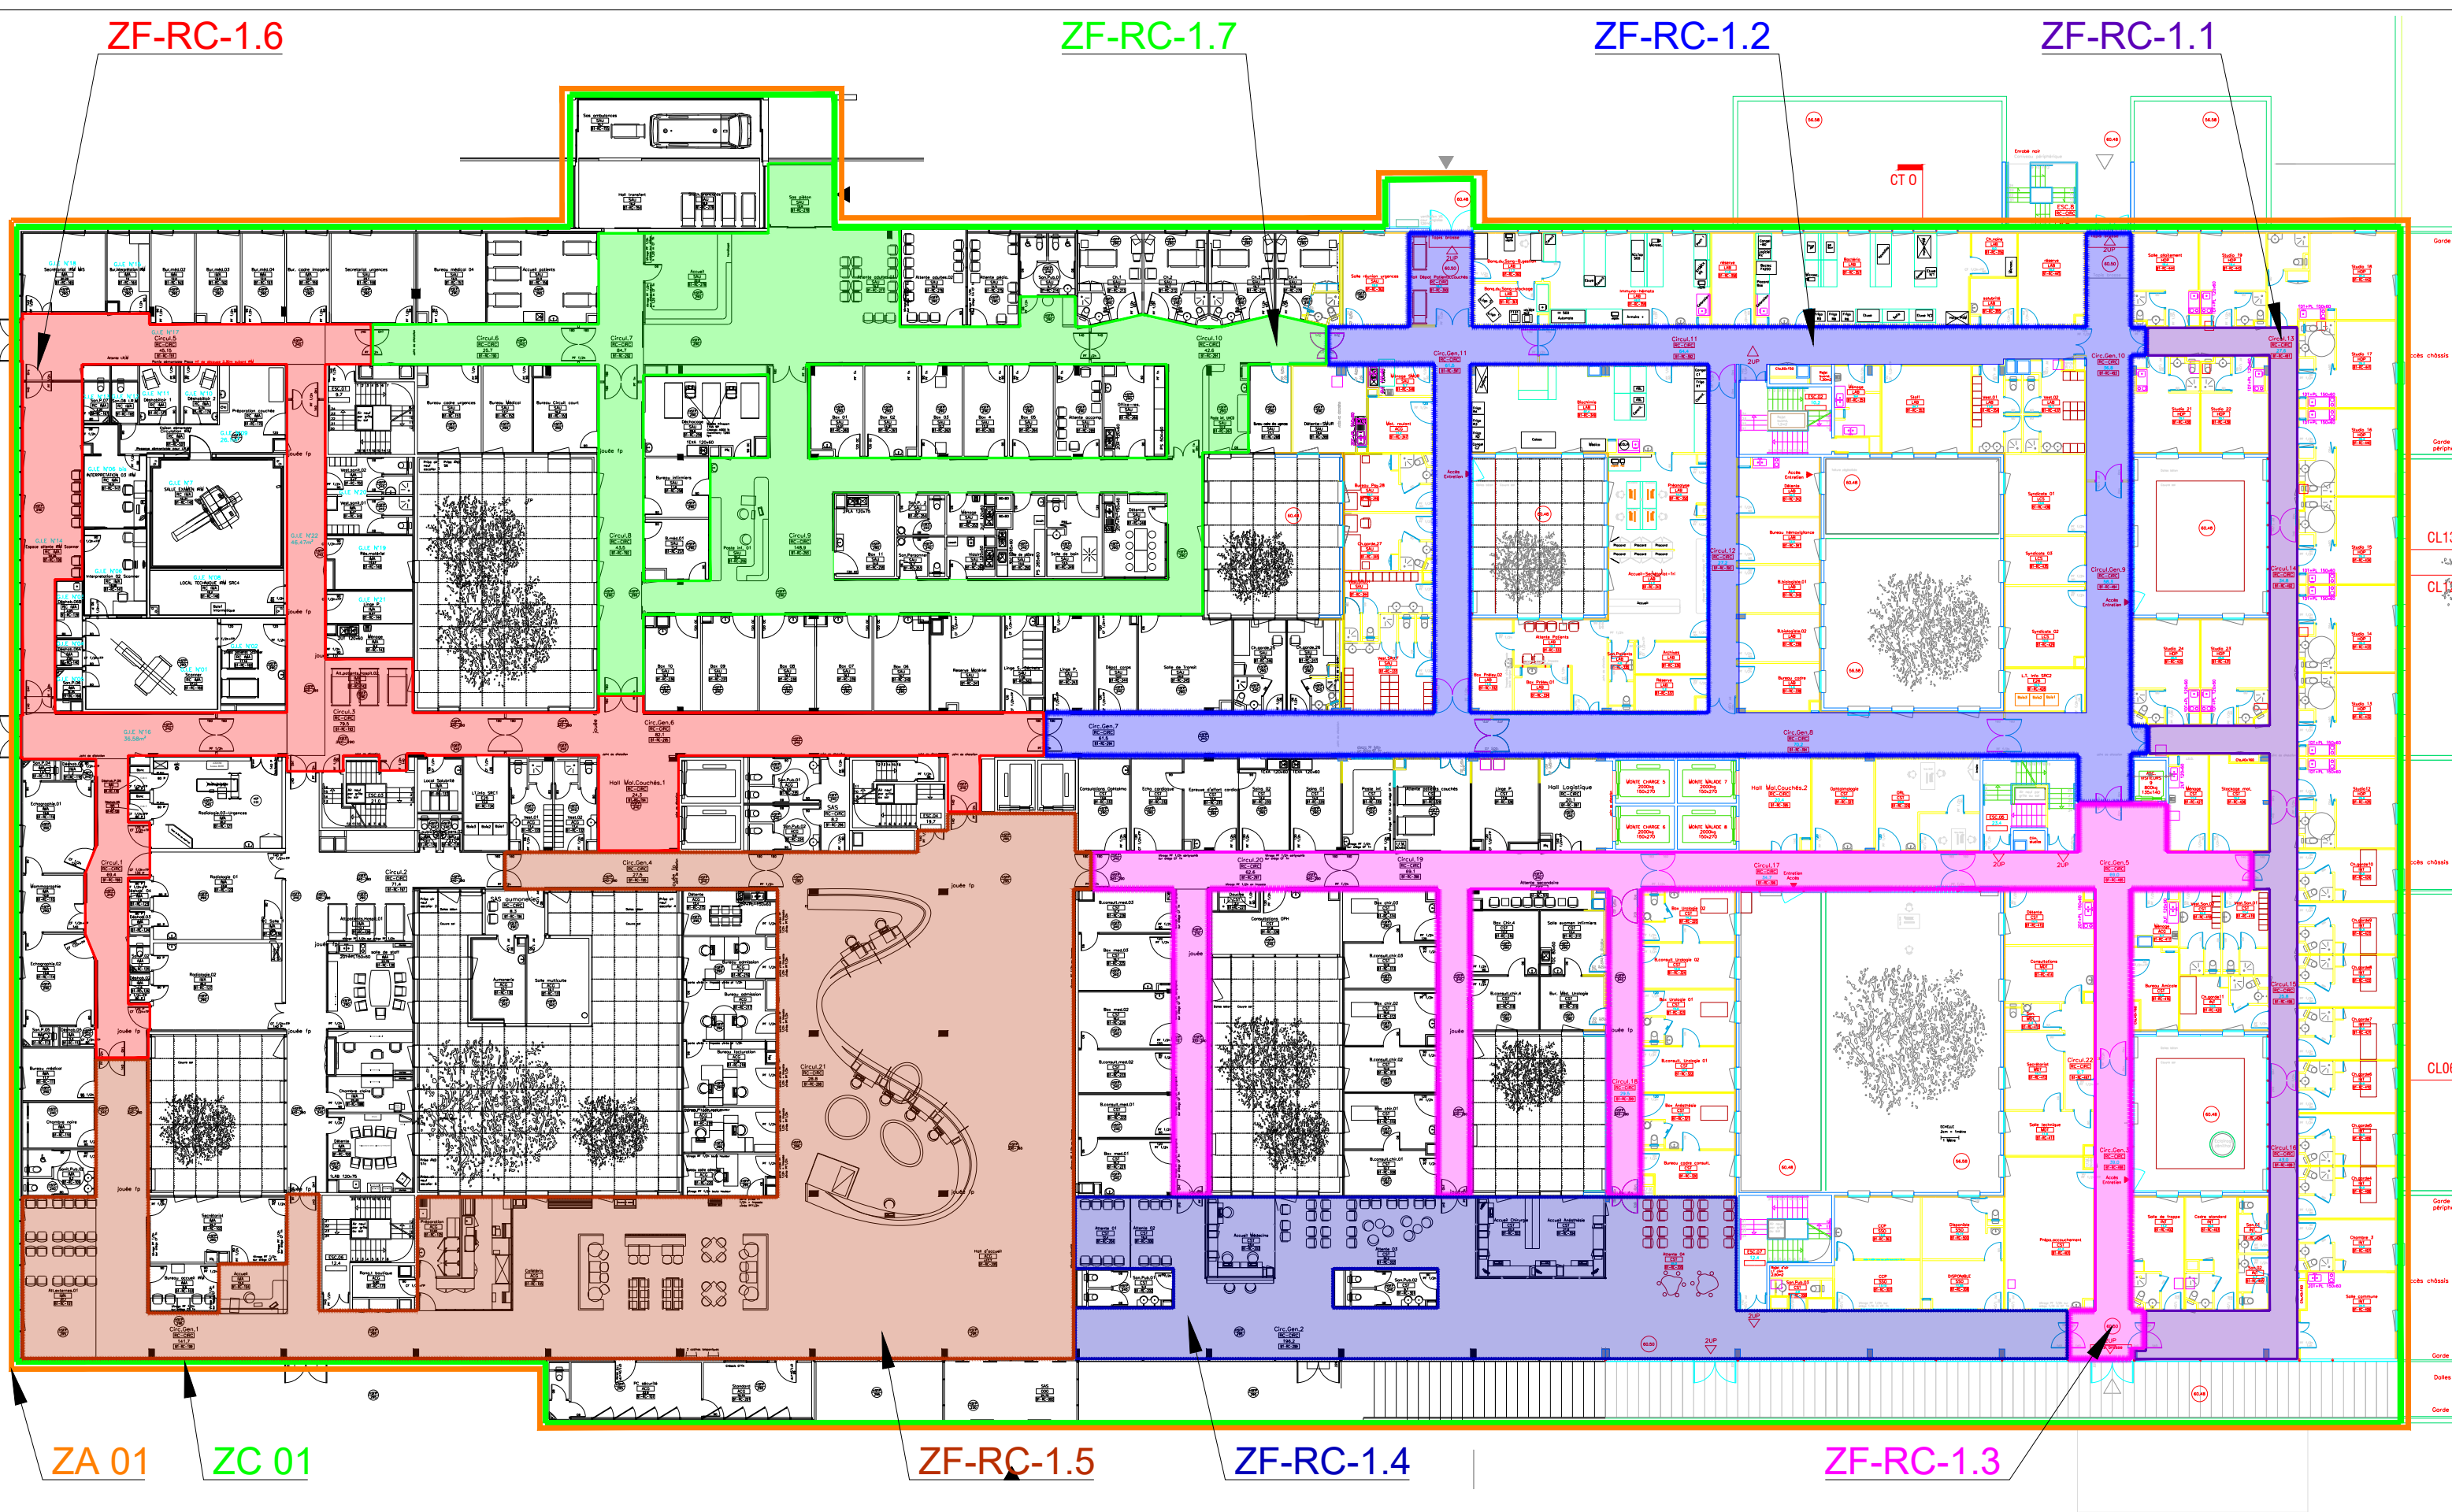

RDC




N° Affaire :			Phase :			Lot :			Métier :			Bât. :			Niveau :			Nature :			Chrono :			Indice :		
AFF12354			pro			00			SSI			A-B			RDC			PZS			001			01		

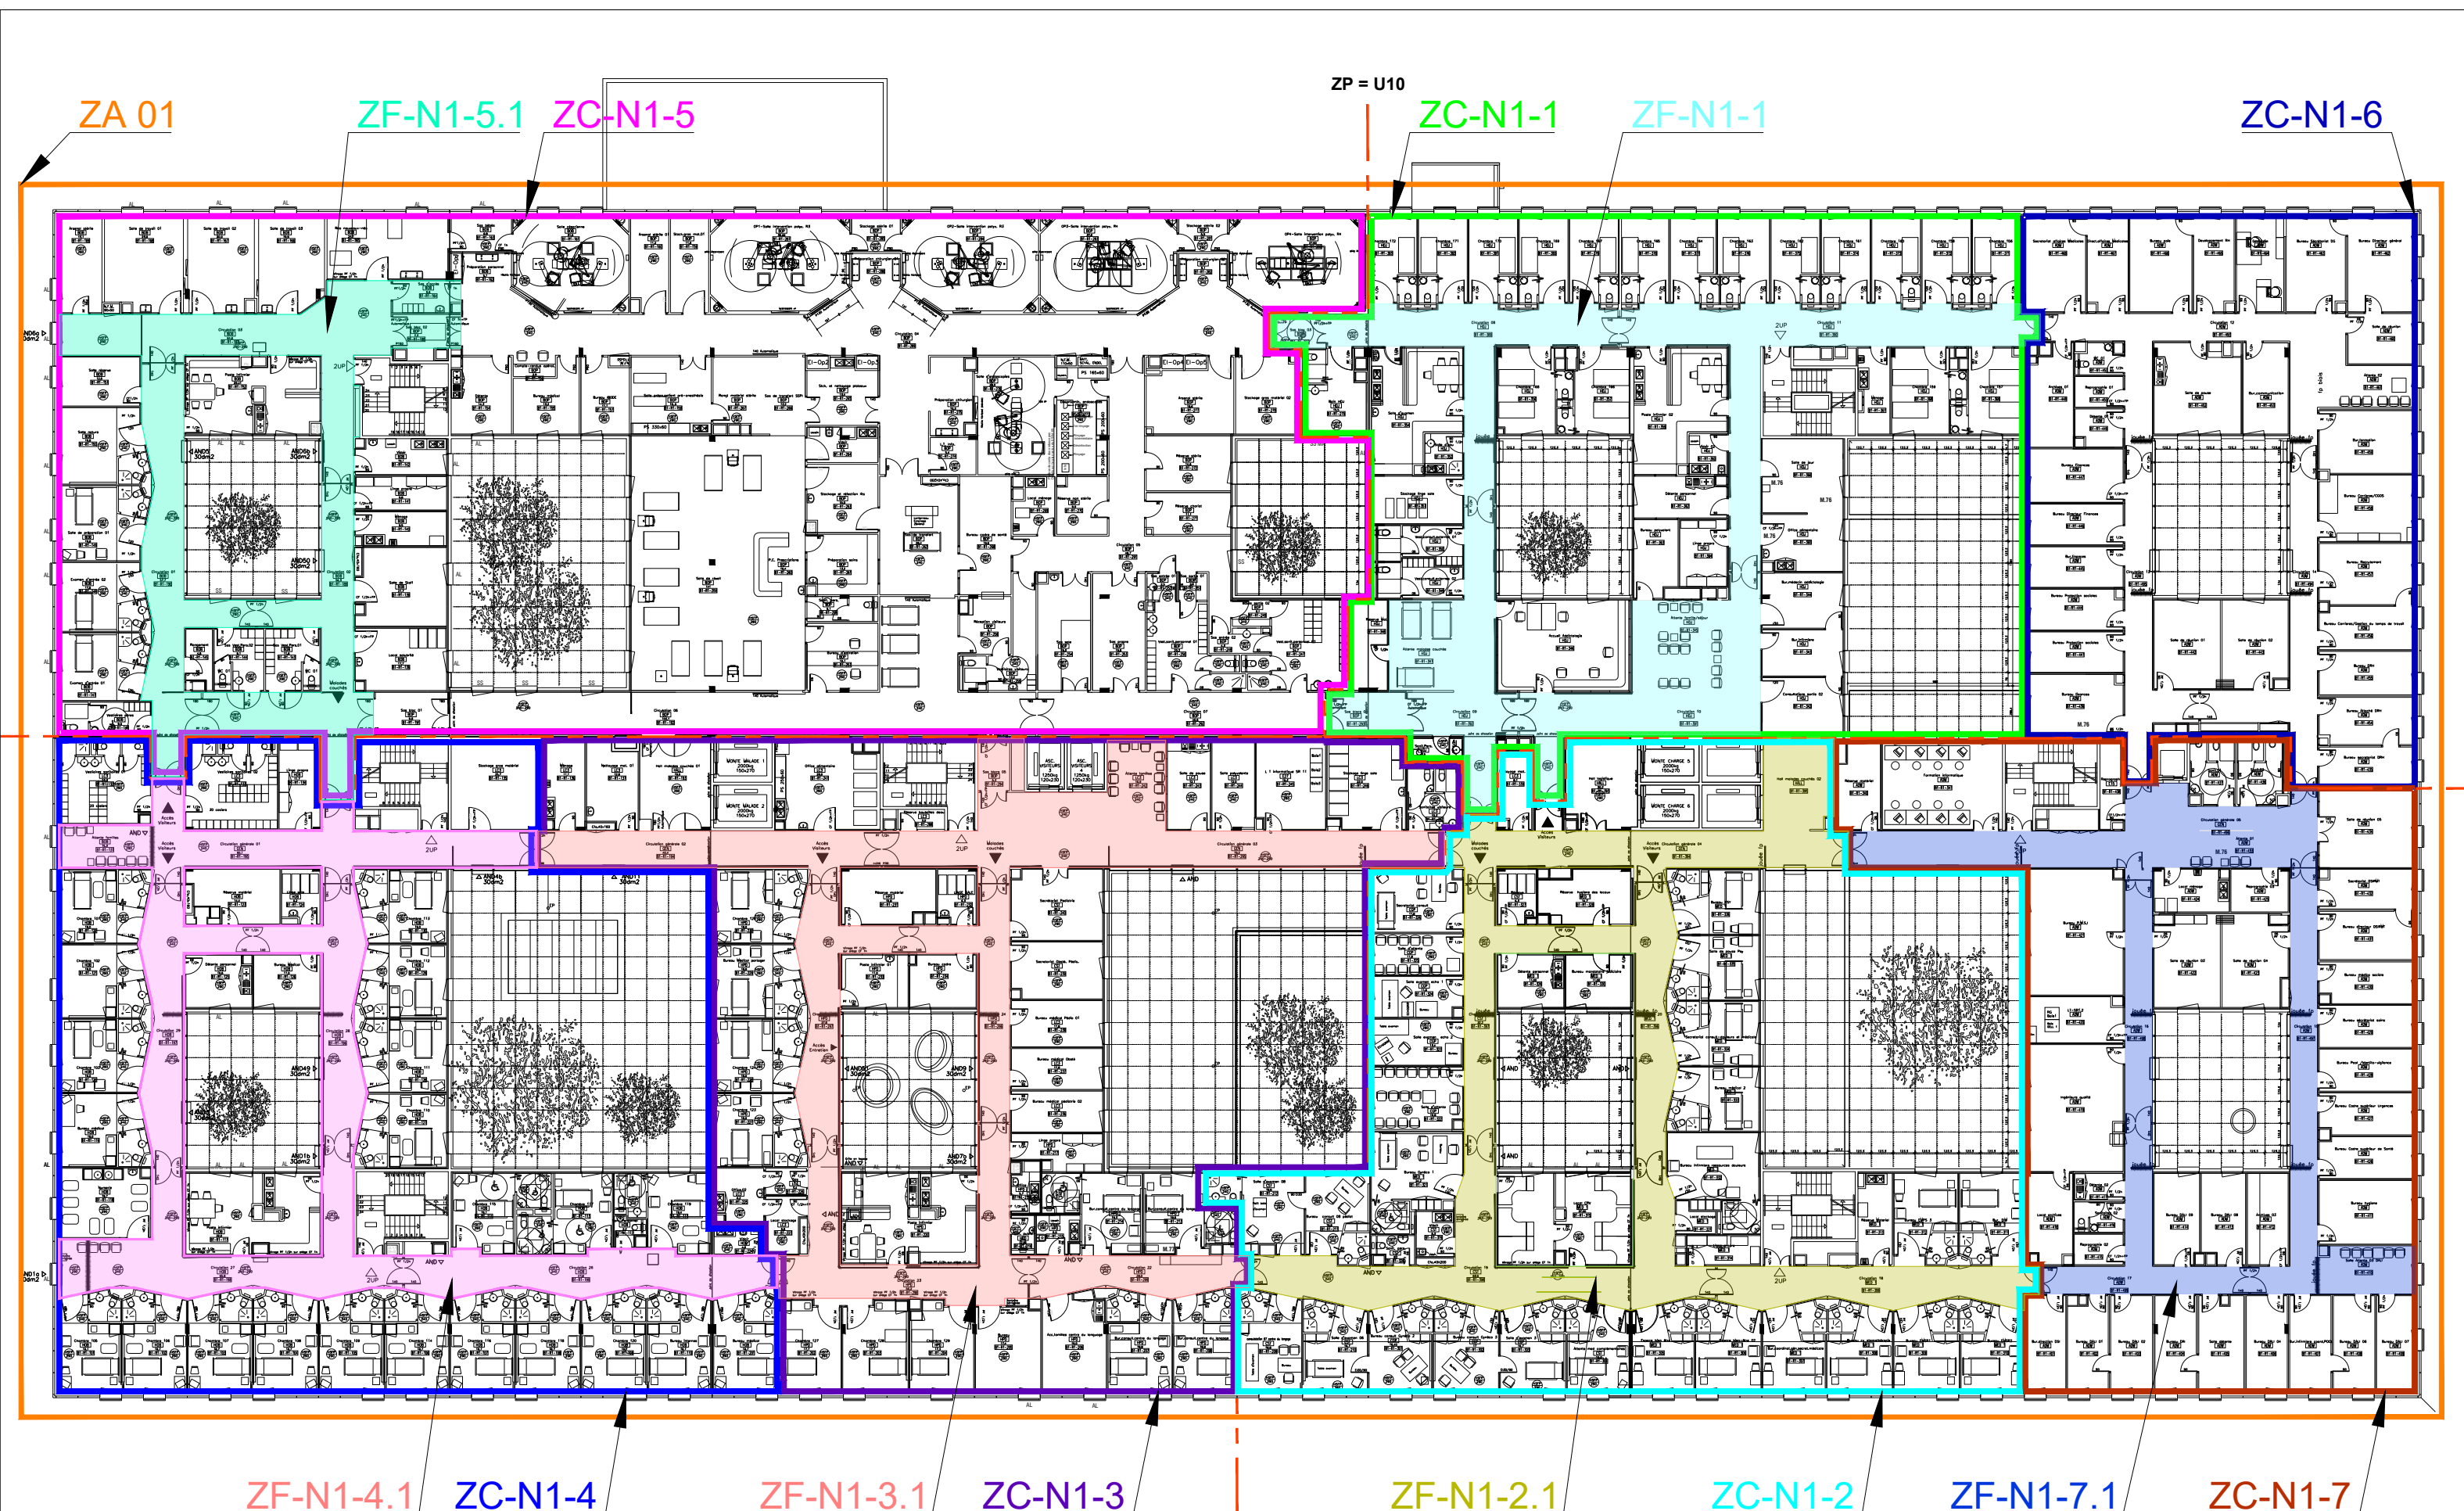

R+1



N° Affaire :	Phase :	Lot :	Métier :	Bât. :	Niveau :	Nature :	Chrono :	Indice :
AFF12354	pro	00	SSI	A-B	R+1	PZS	001	01

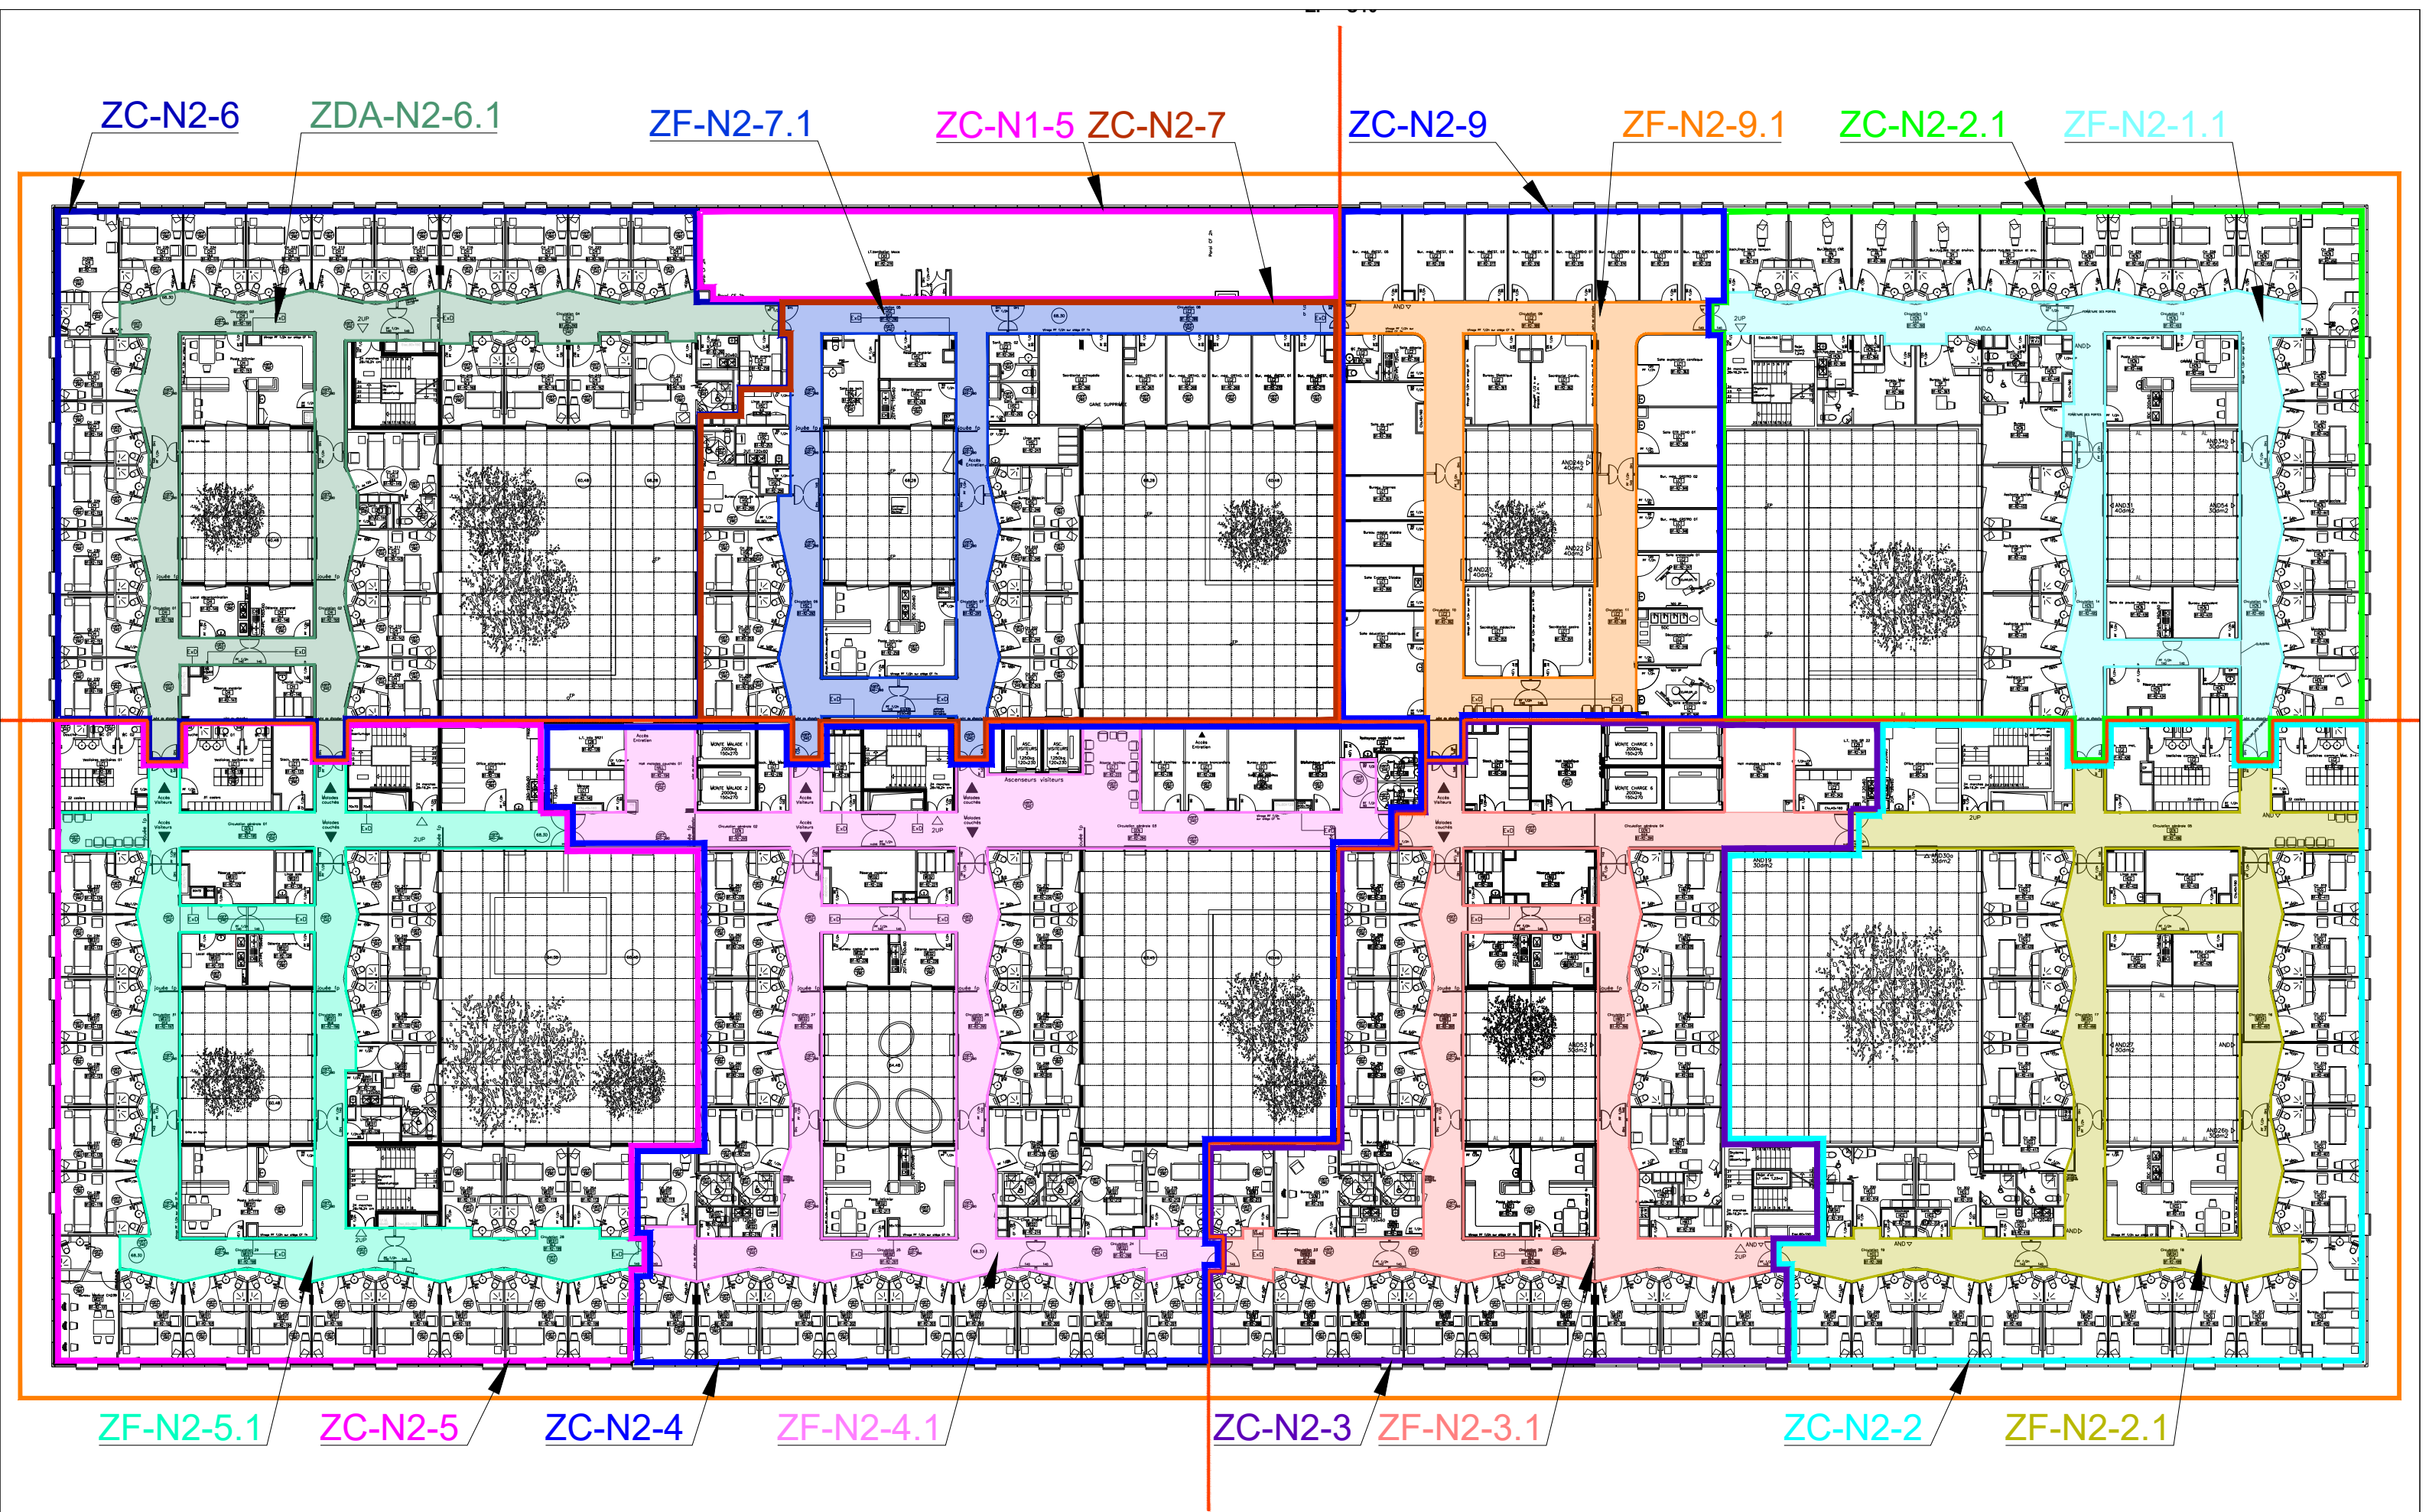



R+2



N° Affaire :			Phase :			Lot :			Métier :			Bât. :			Niveau :			Nature :			Chrono :			Indice :		
AFF12354			pro			00			SSI			A-B			R+2			PZS			001			01		


Désignation :			Date :			Echelle :			Format :		
CH de Le Bailleur			24/03/2026			SANS			A3		

PLAN DE ZONE DE MISE EN SECURITE			Nature :			Chrono :			Indice :		
PZS			001			01					

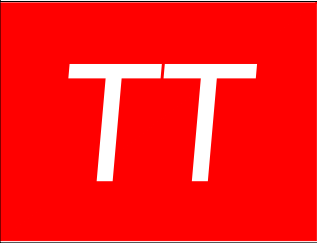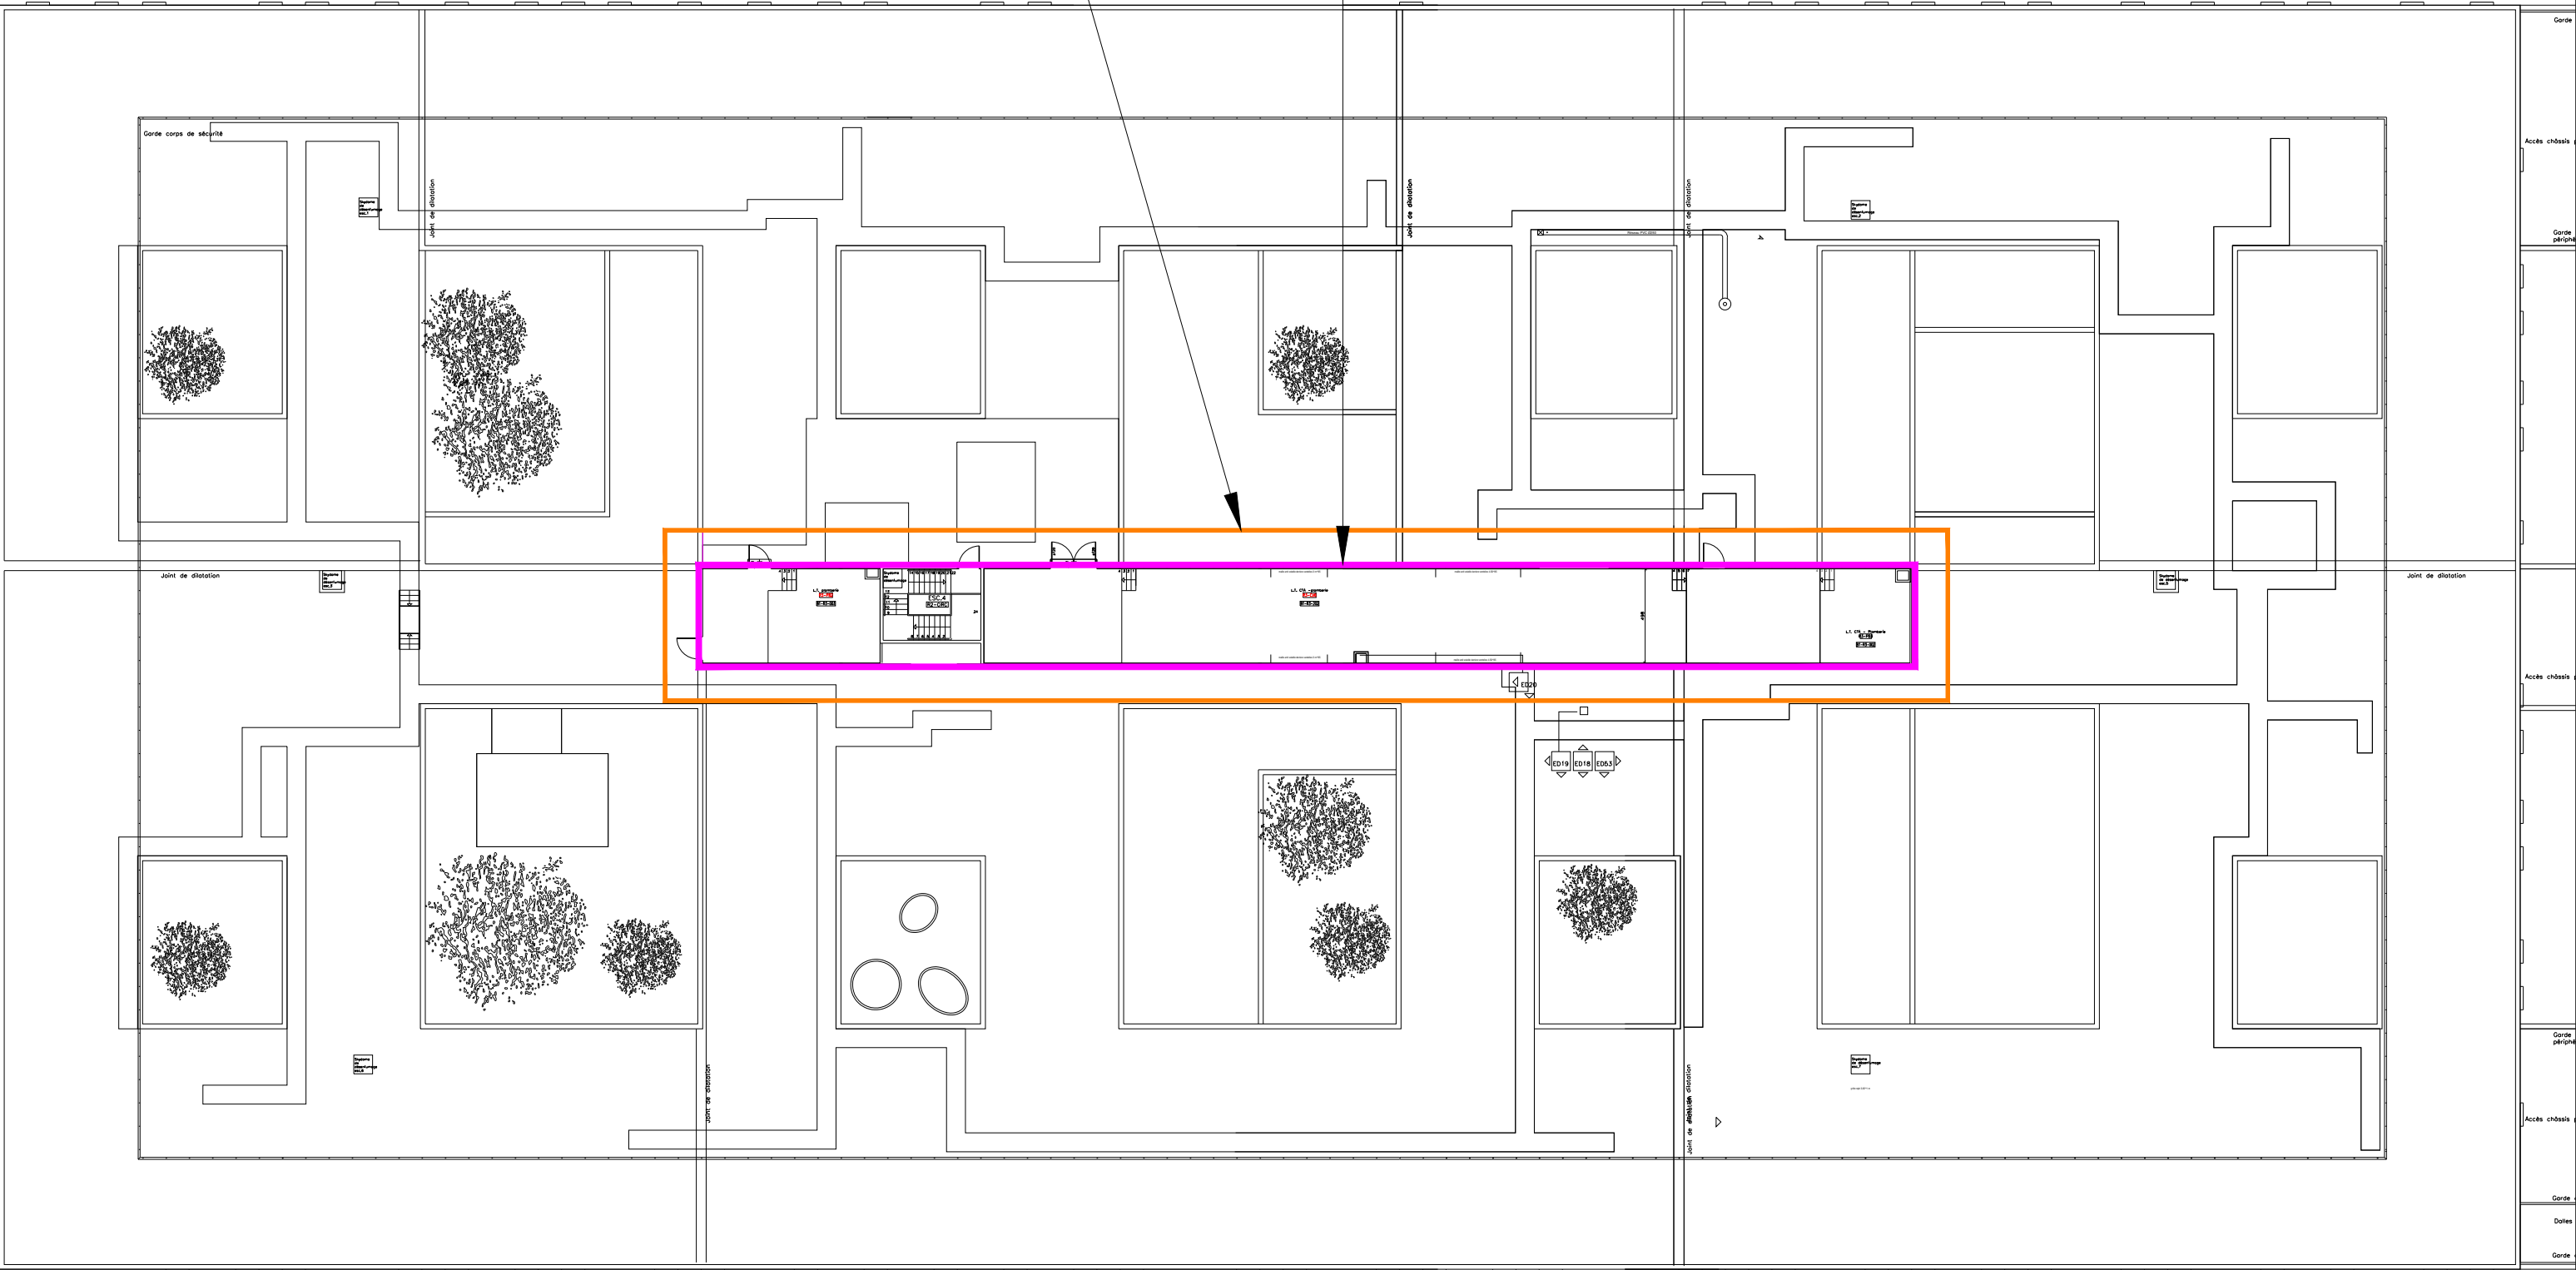

N° Affaire :			Phase :			Lot :			Métier :			Bât. :			Niveau :			Nature :			Chrono :			Indice :		
AFF12354			pro			00			SSI			A-B			TT			PZS			001			01		

Désignation :			Date :			Echelle :			Format :		
CH de Le Bailleur PLAN DE ZONE DE MISE EN SECURITE			24/03/2026			SANS			A3		

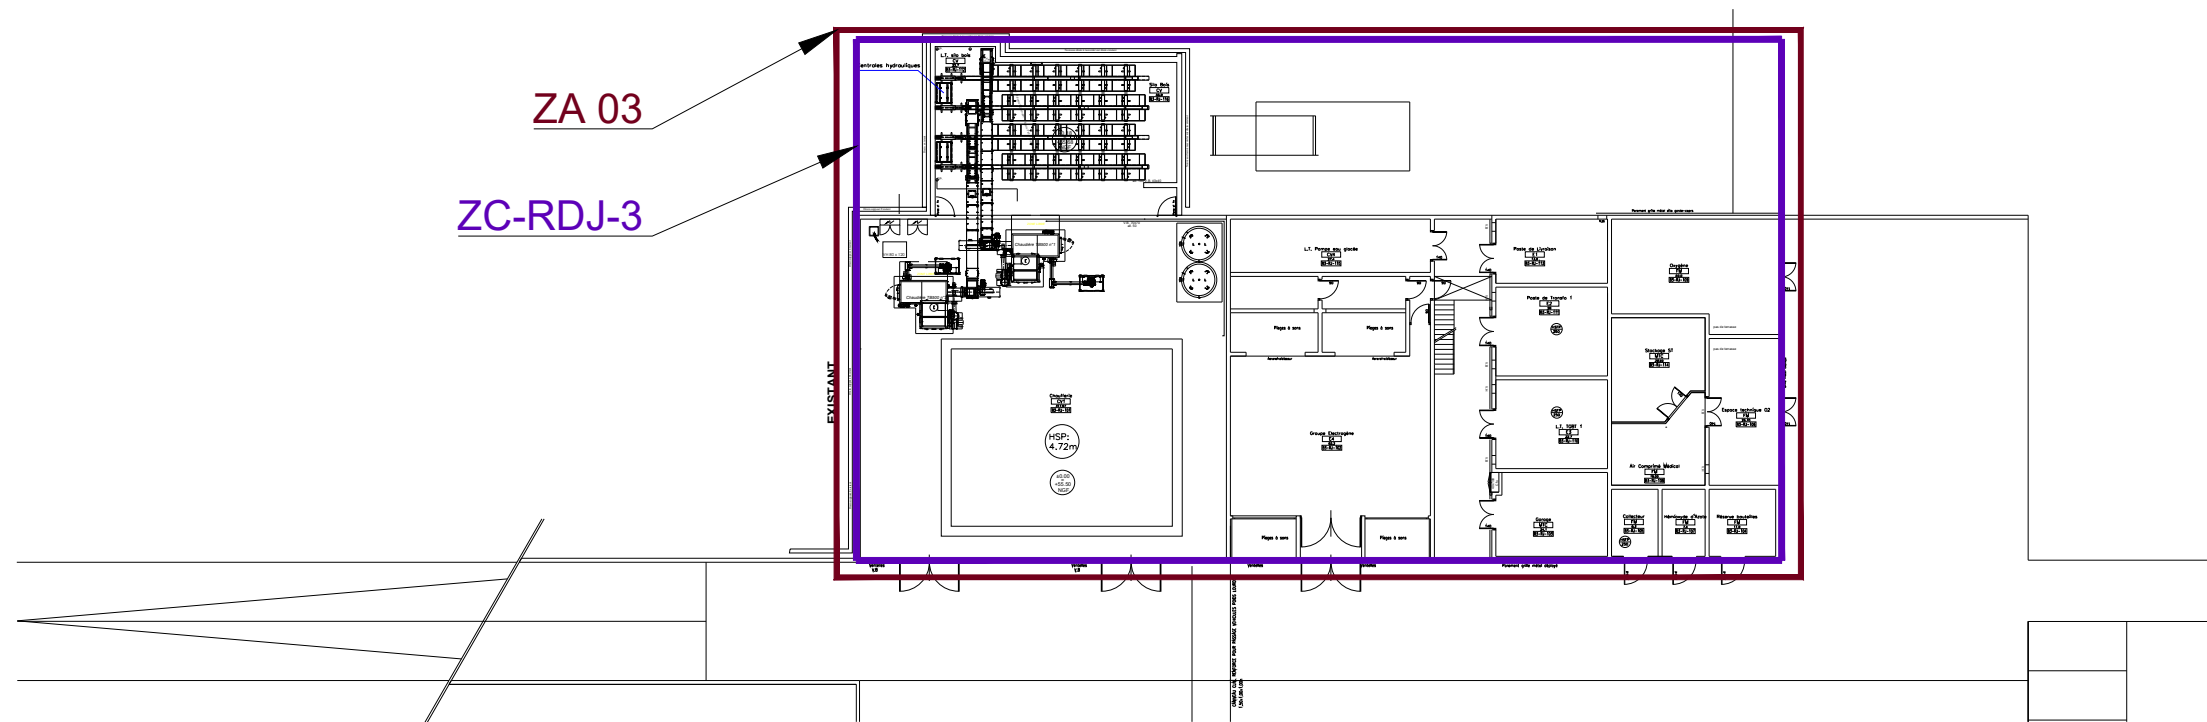


RDJ




N° Affaire :			Phase :			Lot :			Métier :			Bât. :			Niveau :			Nature :			Chrono :			Indice :		
AFF12354			pro			00			SSI			C			RDJ			PZS			001			01		

Désignation :			Date :	Echelle :	Format :
CH de Le Bailleul PLAN DE ZONE DE MISE EN SECURITE			24/03/2026	SANS	A3

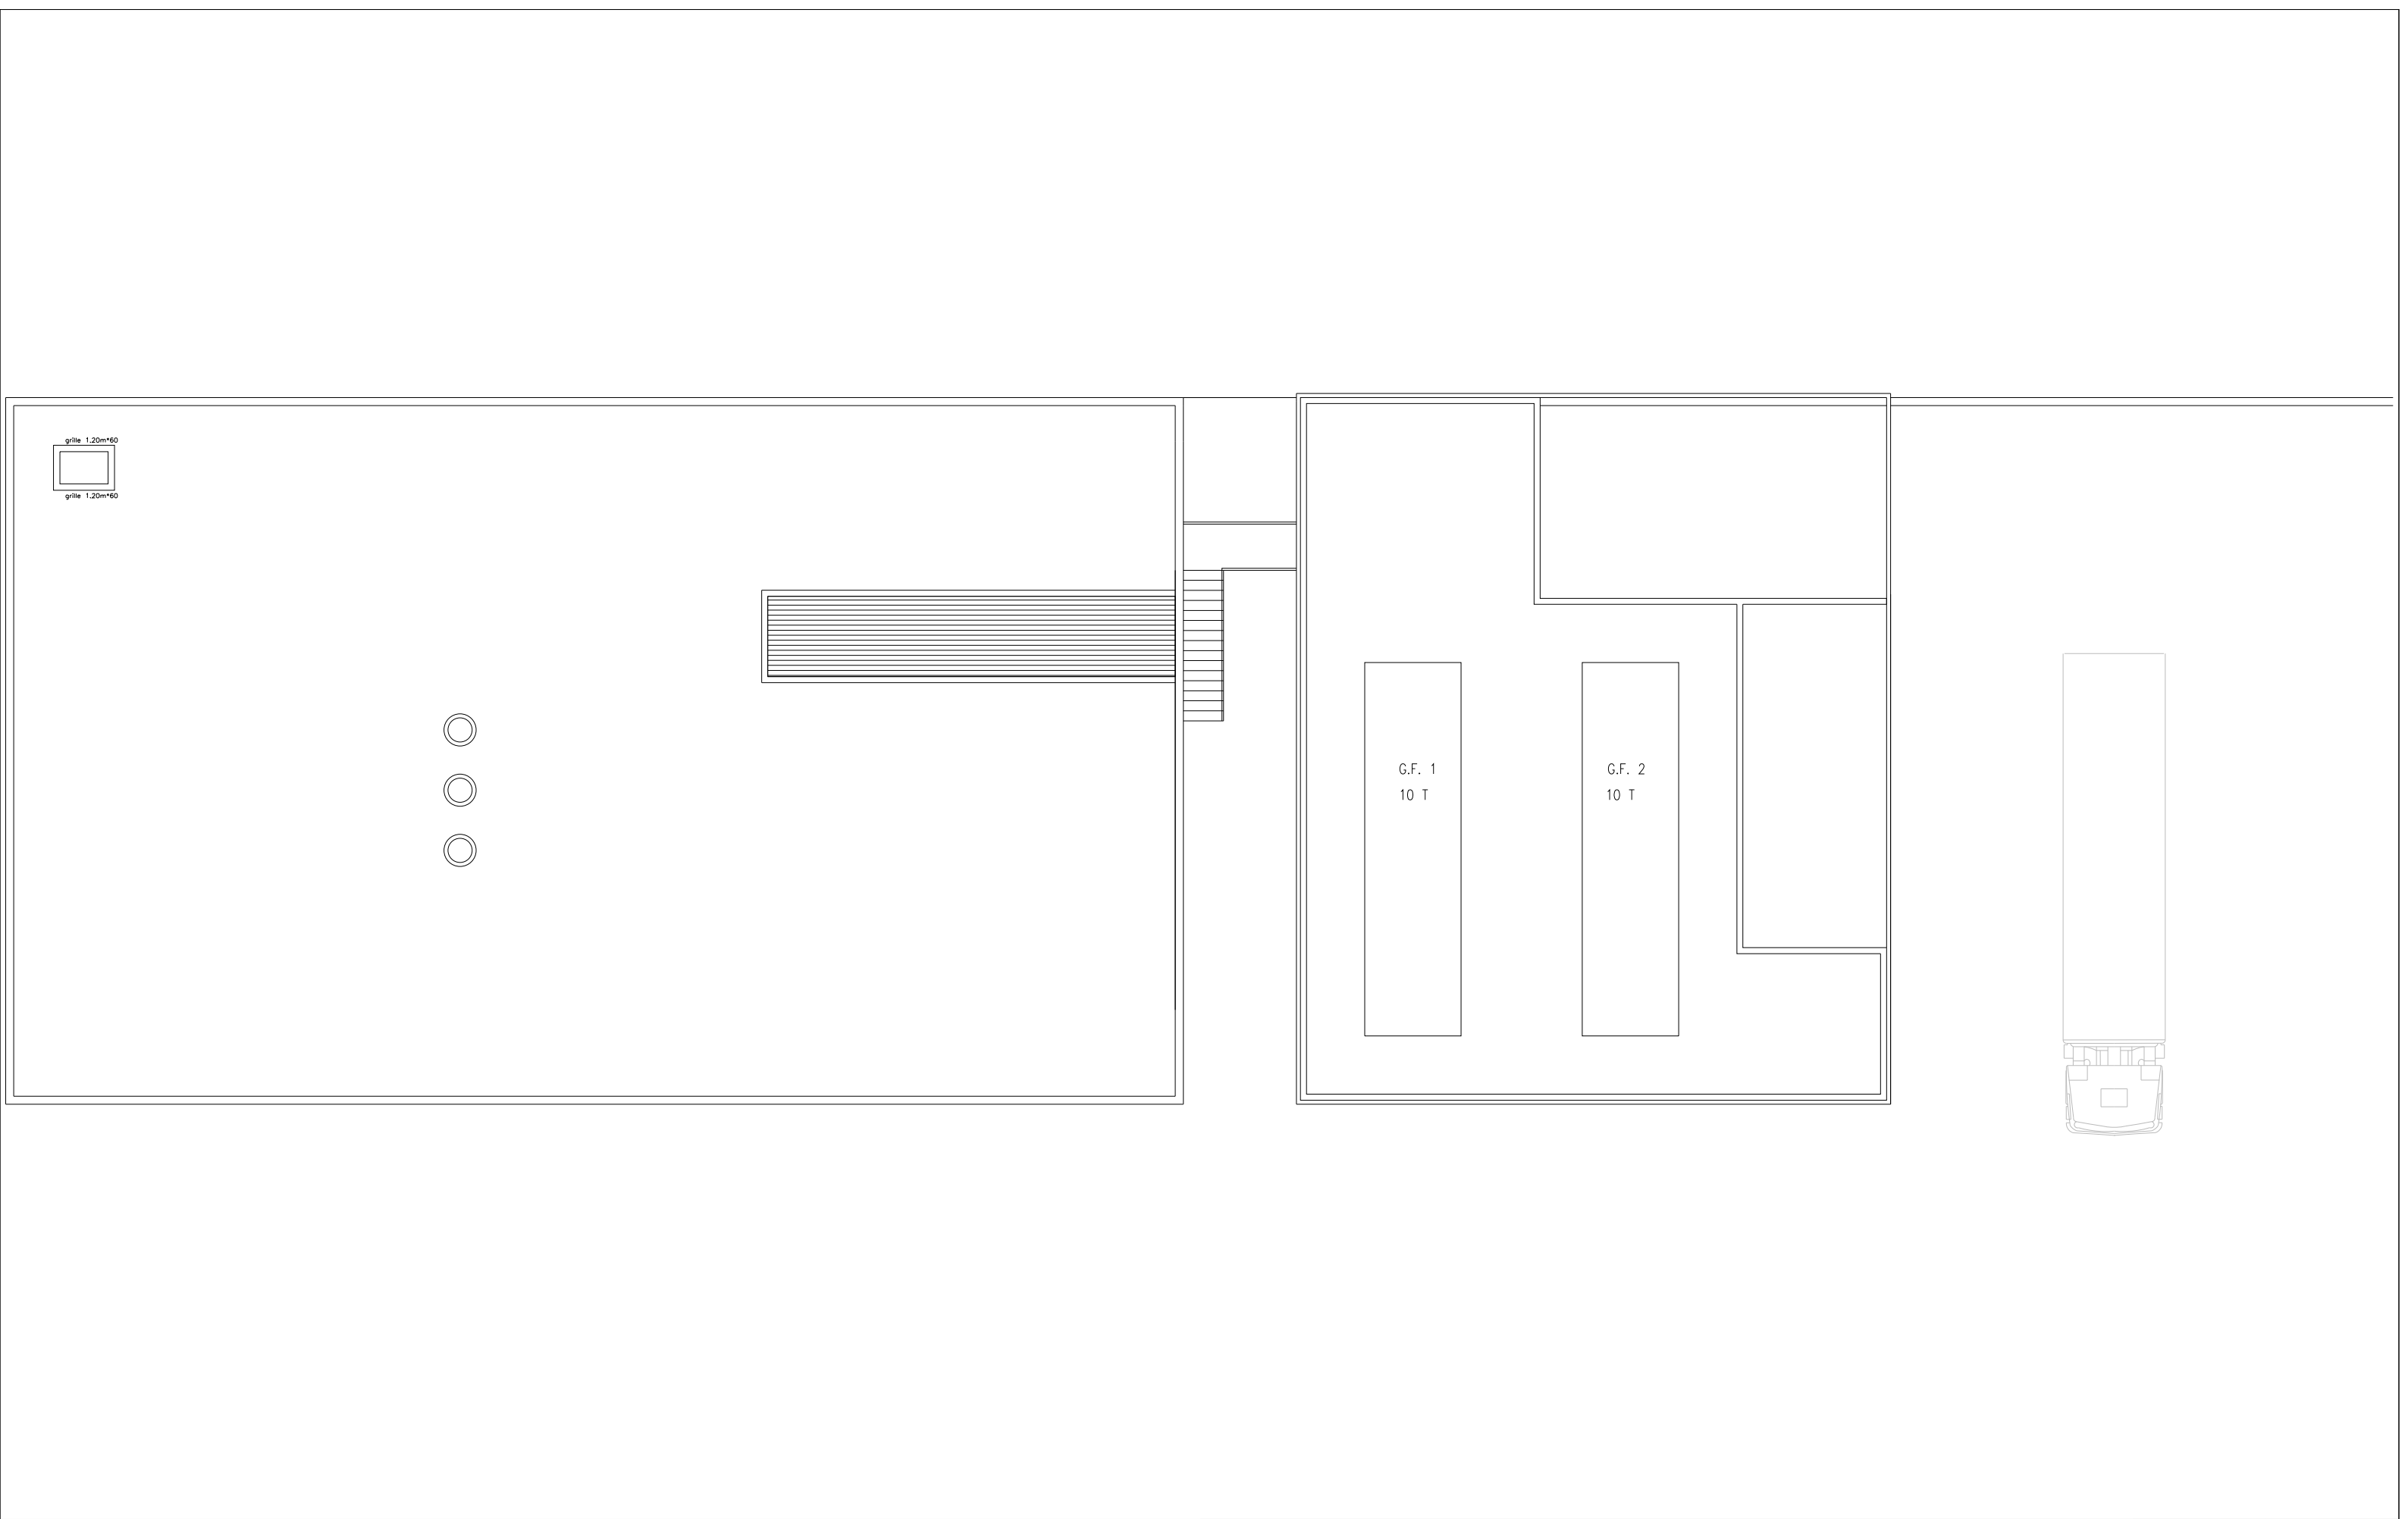

ZC-RC-2

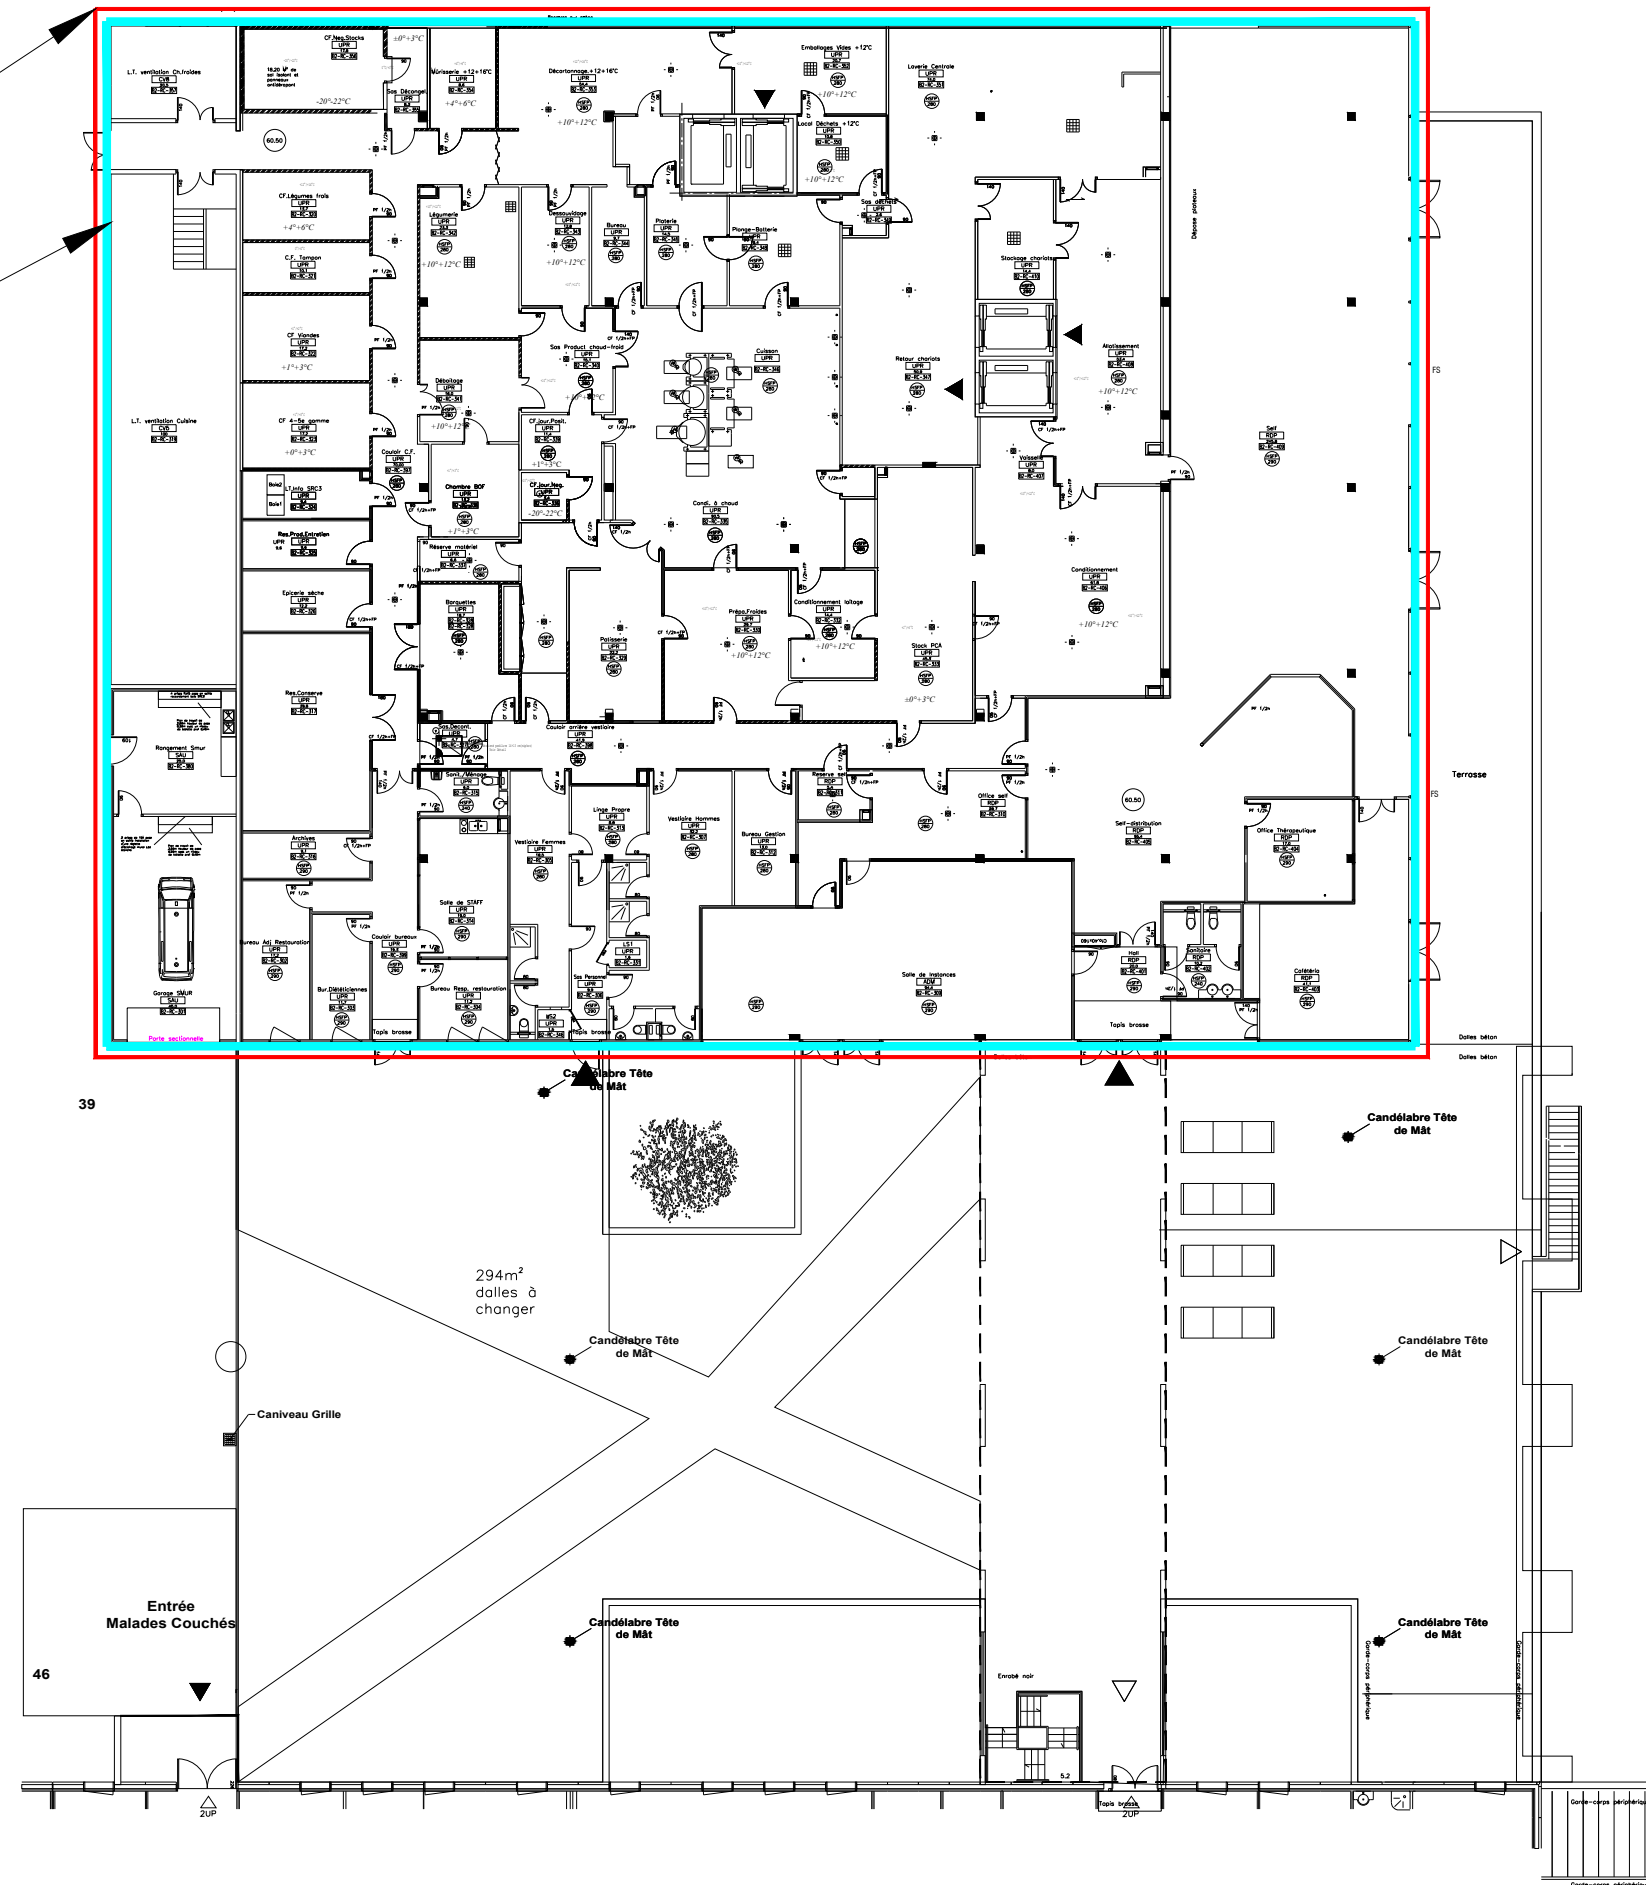

RDC



Désignation :
CH de Le Bailleul
PLAN DE ZONE DE MISE EN SECURITE

Date :	Echelle :	Format :
---------------	------------------	-----------------

24/03/2026	SANS	A3
------------	------	----

N° Affaire :	Phase :	Lot :	Métier :	Bât. :	Niveau :	Nature :	Chrono :	Indice :
--------------	---------	-------	----------	--------	----------	----------	----------	----------

AFF12354	pro	00	SSI	B - CUISINES	RDC	PZS	001	01
----------	-----	----	-----	--------------	-----	-----	-----	----

TERRASSE CUISINES

