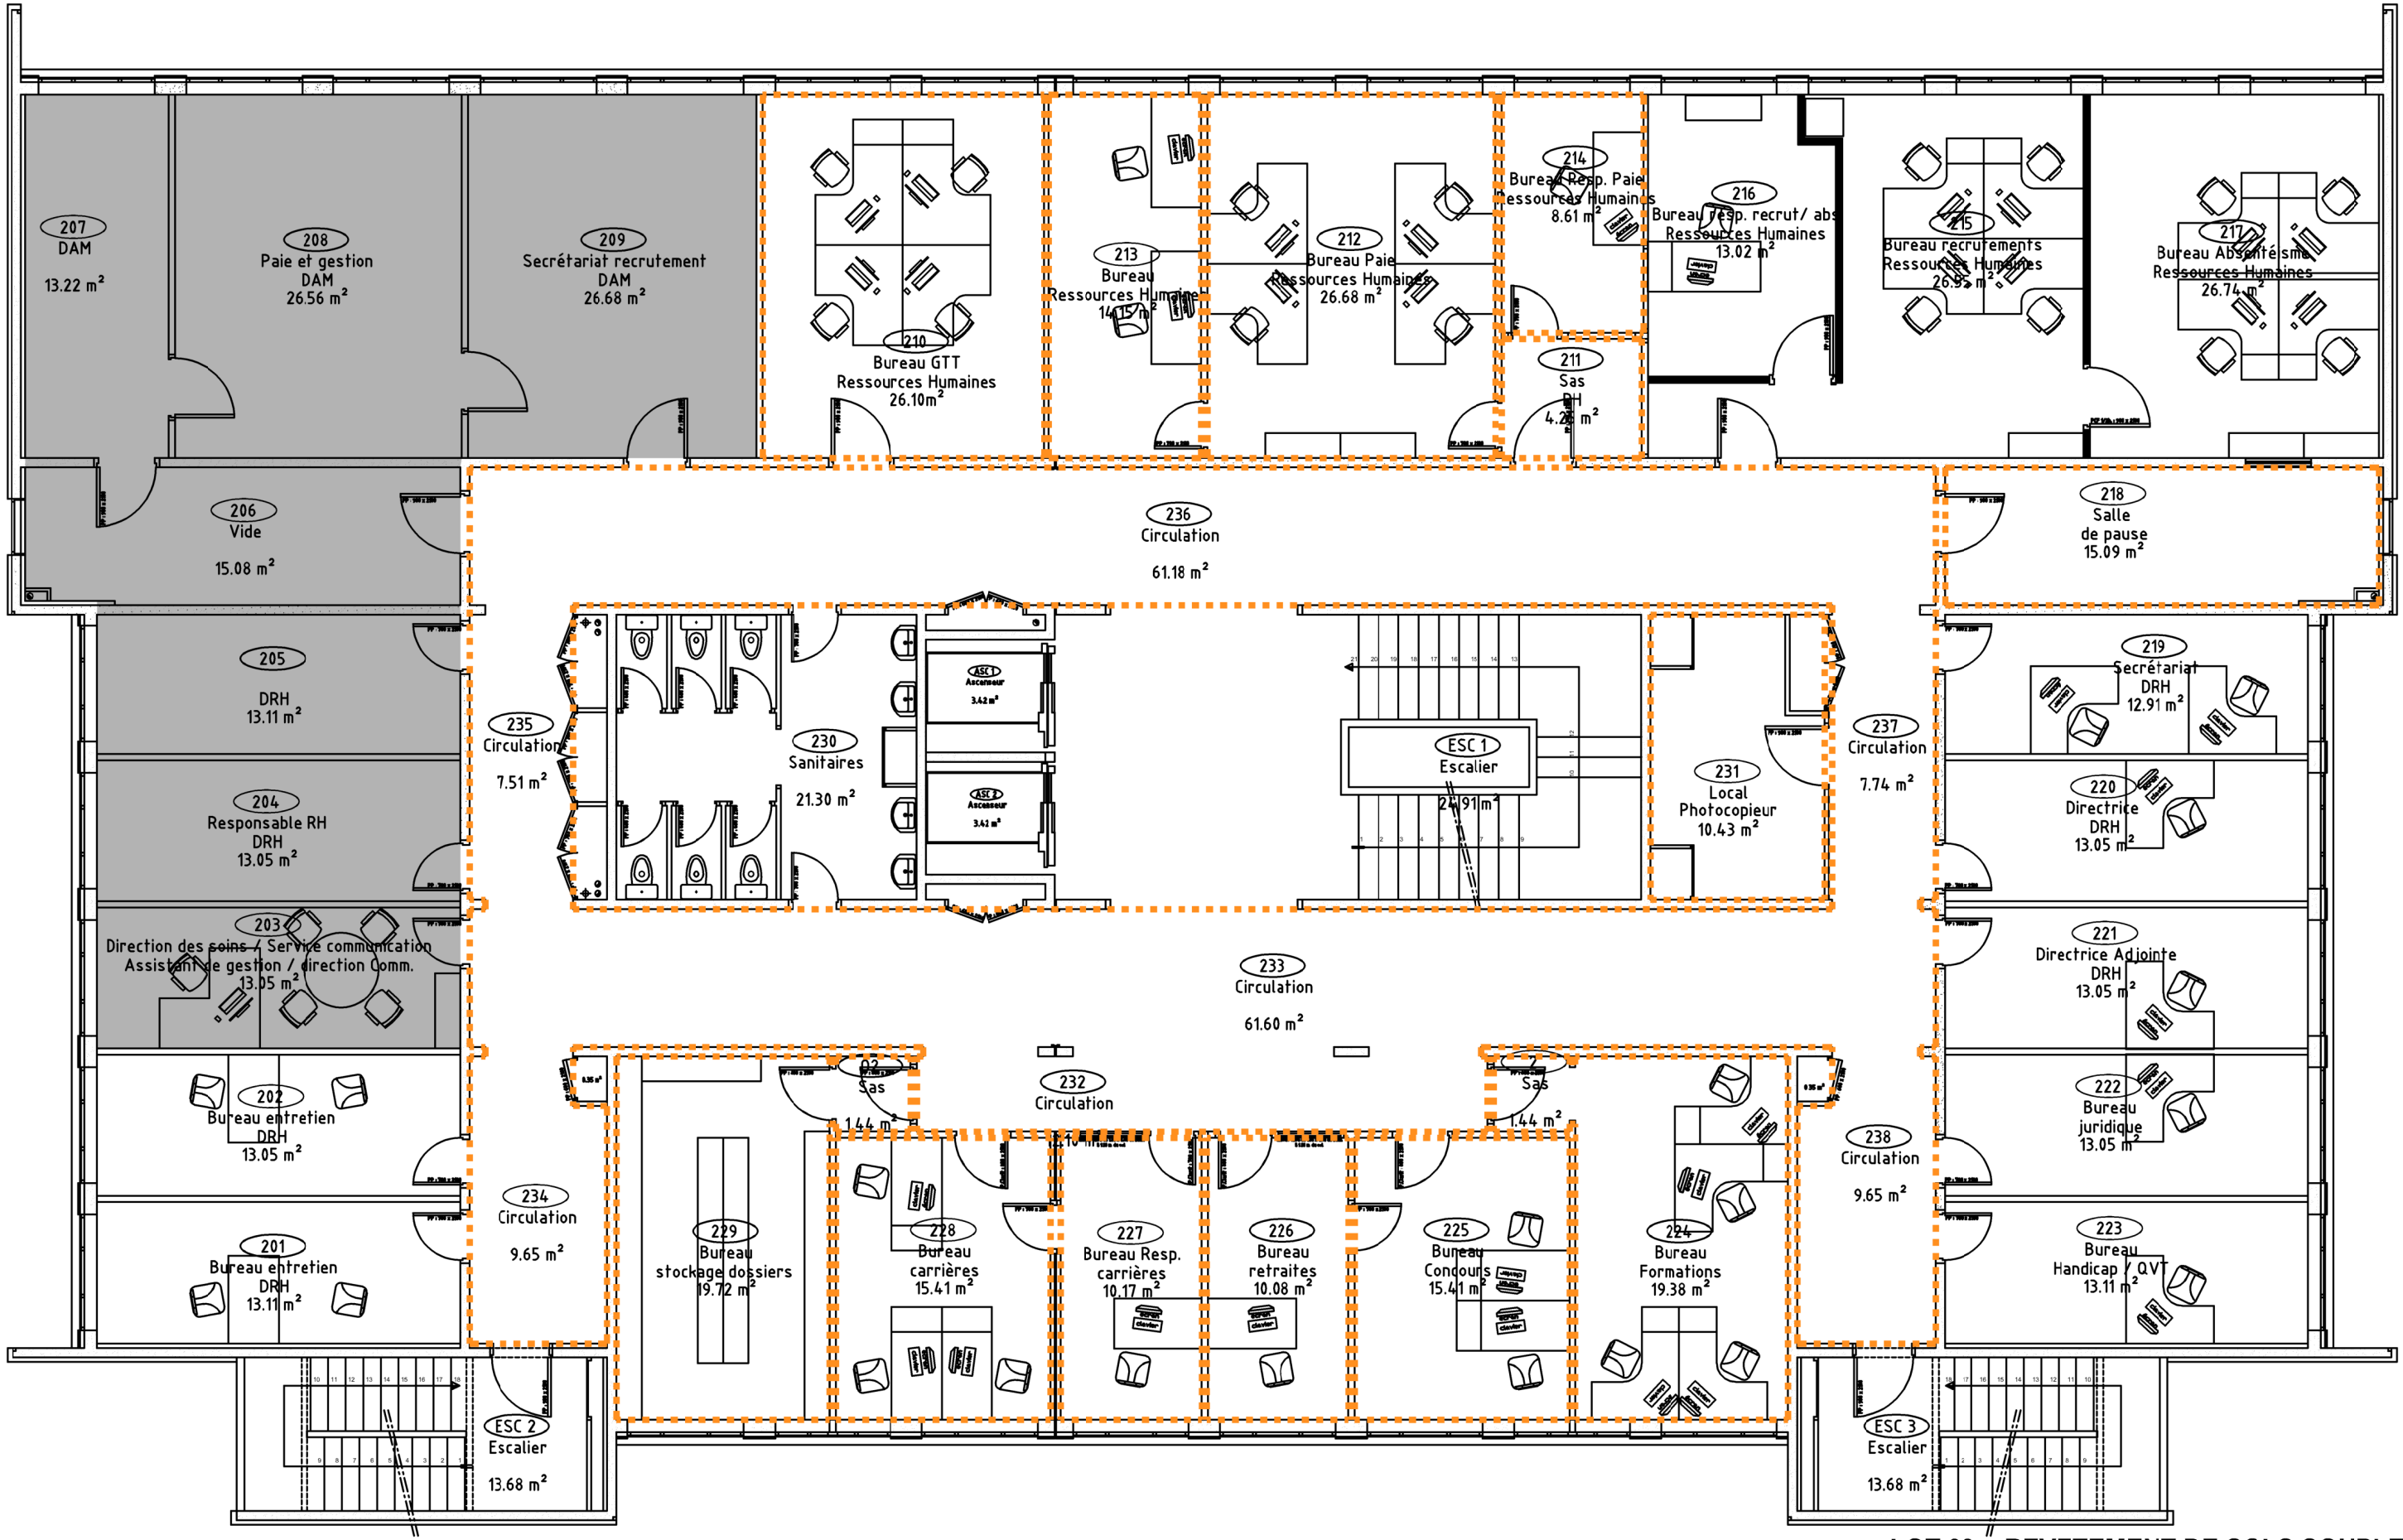

DÉPOSE ET FOURNITURE ET POSE D'UN REVETEMENT DE SOLS SOUPLE COLLÉ

O 2

LOT 03 : REVETEMENT DE SOLS SOUPLES

TX RAFRAICHISSEMENT NIVEAU 2

Bâtiment O / niveau 2

EF

Département des ressources materielles Patrimcine

Echelle: 1/100 ème

19/05/2026

CENTRE HOSPITALIER DEPARTEMENTAL
Site de La Roche Sur Yon
85925 LA ROCHE SUR YON