


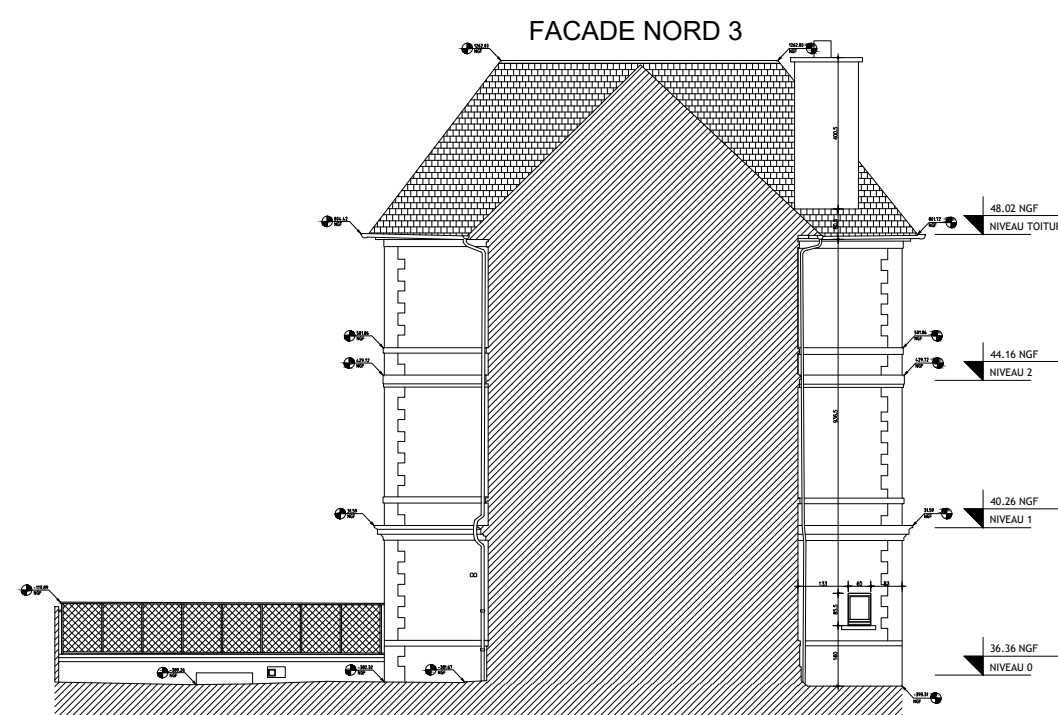
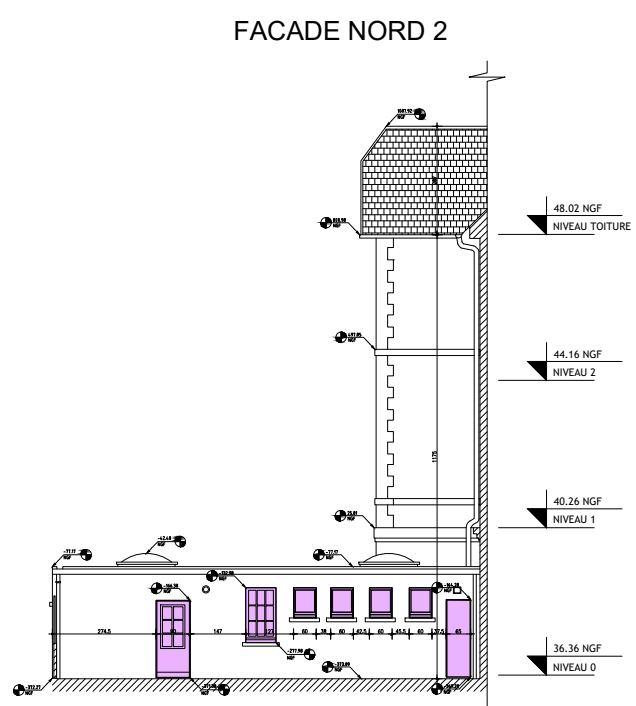
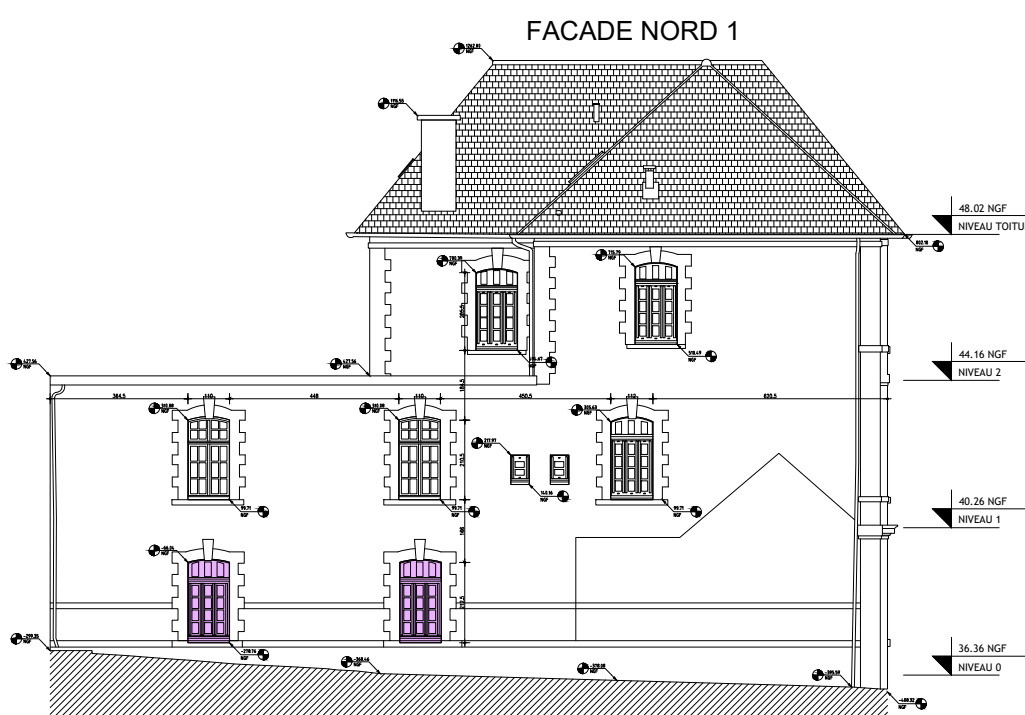
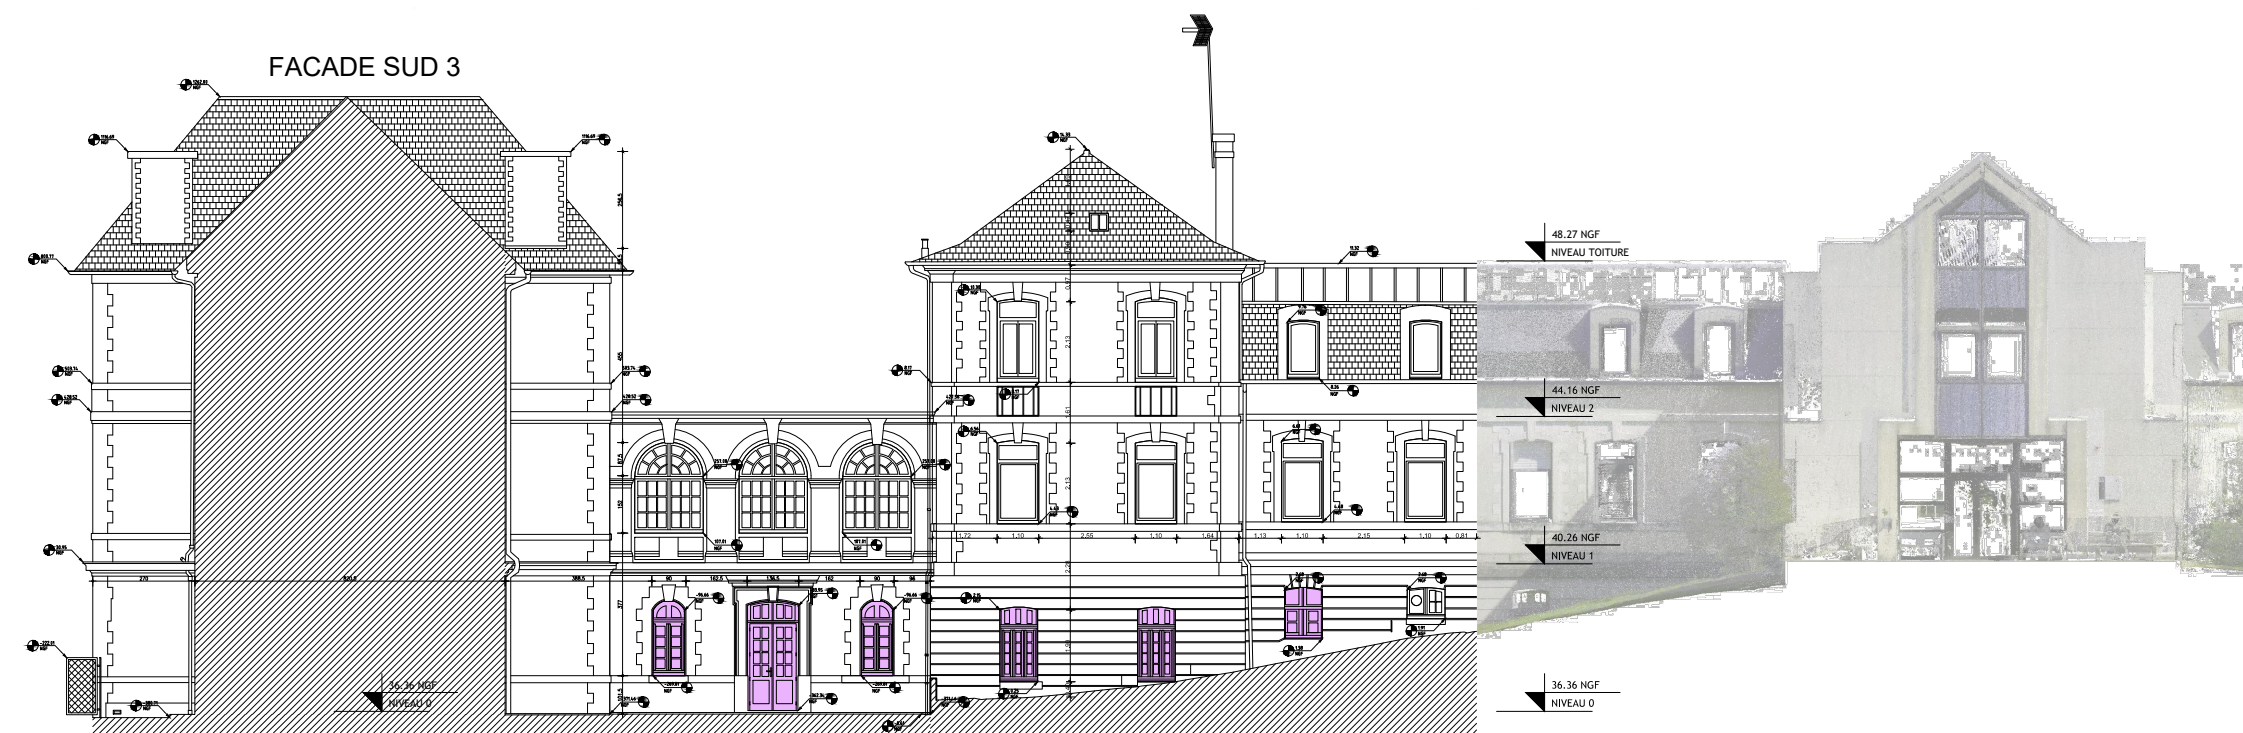
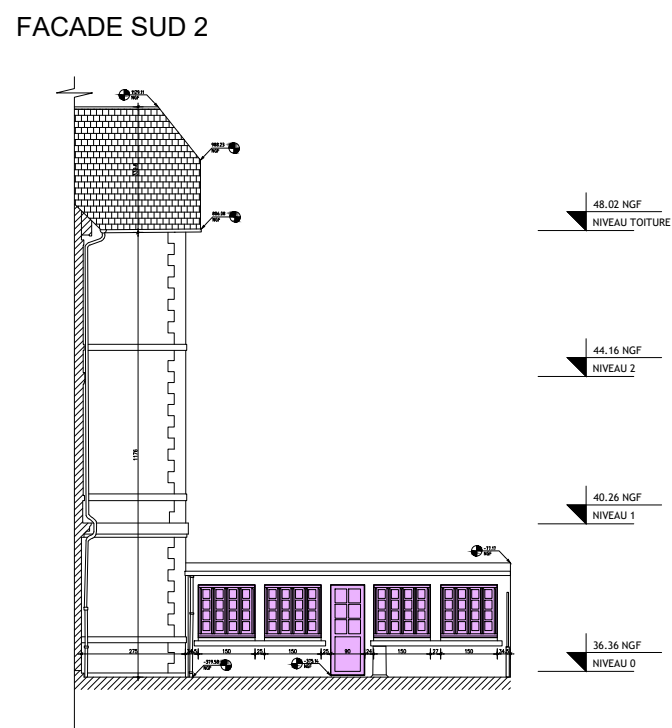
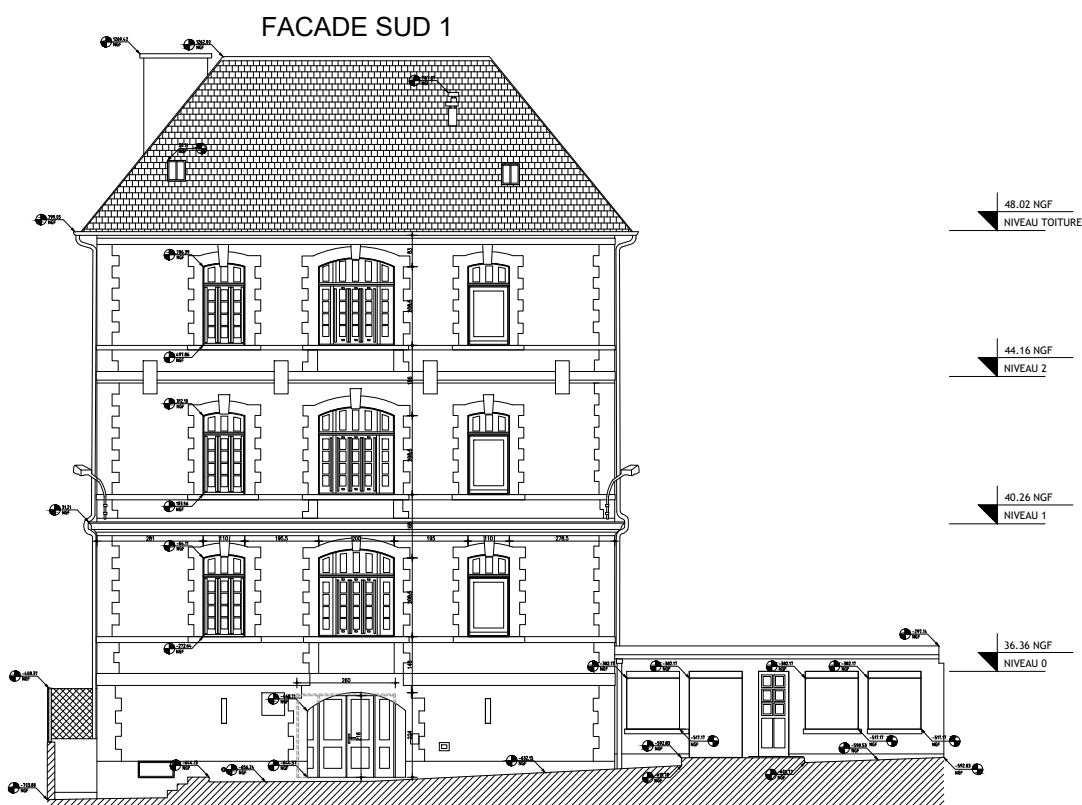
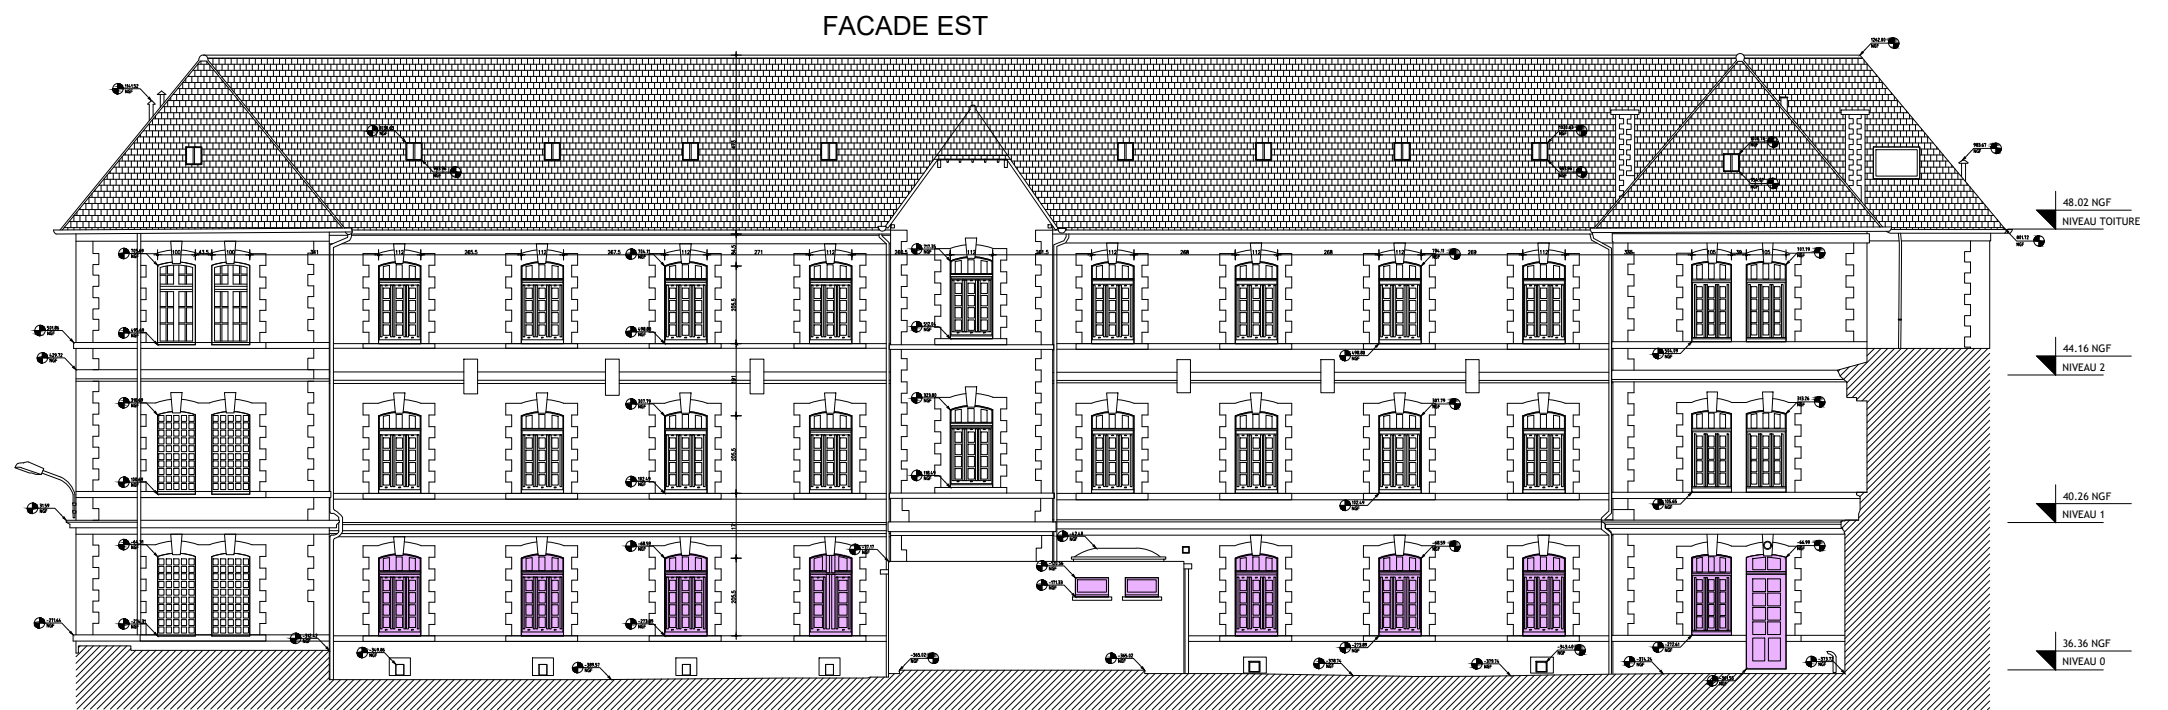


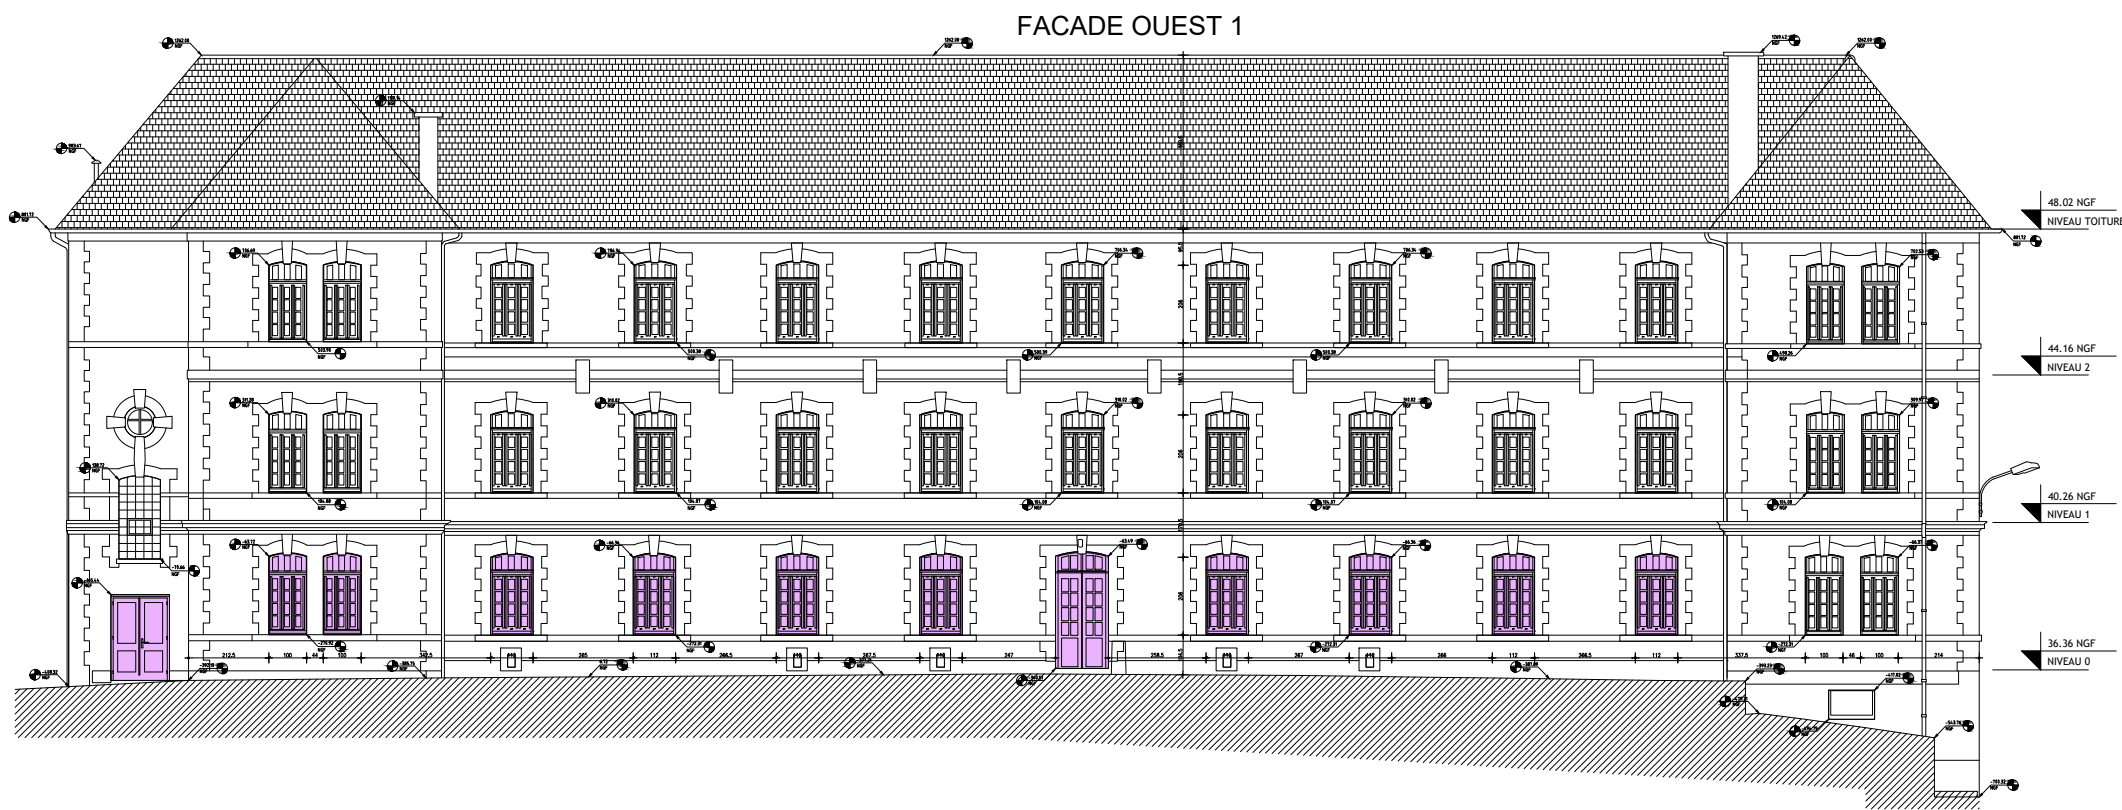

PLAN DE REPÉRAGE

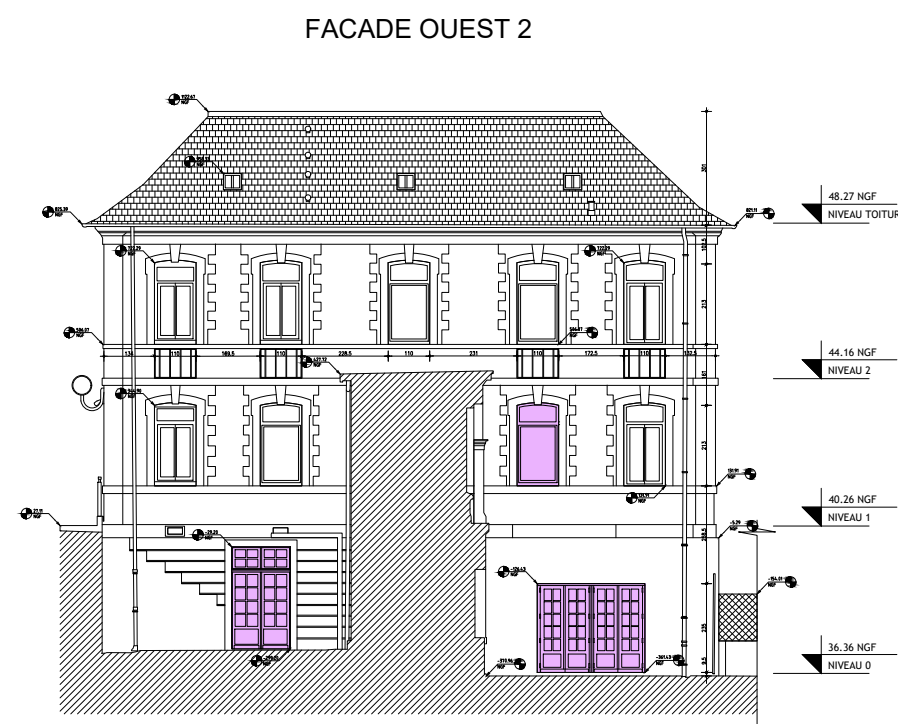

PORTES ET FENÊTRES À DÉPOSER

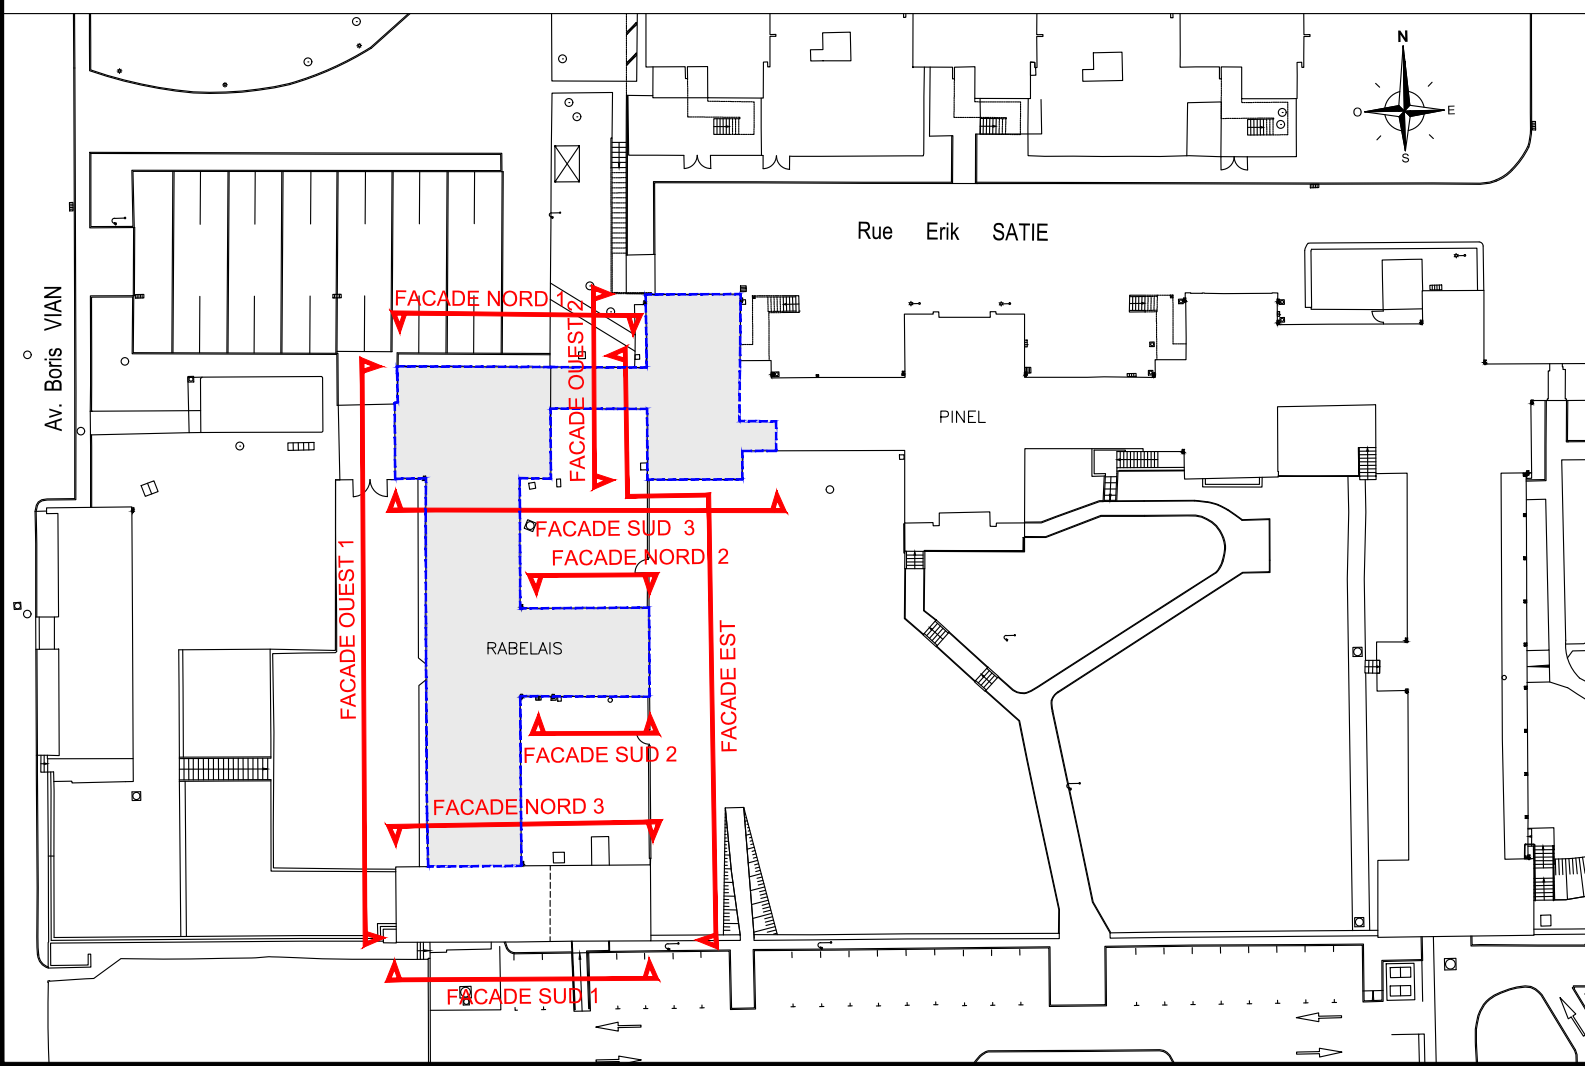

Ensemble au service de la santé mentale

DIRECTION DU PATRIMOINE,
DES TRAVAUX ET DE LA SECURITE

108, avenue du général LECLERC - CS 60838 - 35708 RENNES Cedex 7 - Tel 02.99.33.39.09

SITE PRINCIPAL
SP3 - BÂTIMENT RABELAIS
TRANSFERT DE L'HJ DOUR TAN

ÉTAT EXISTANT
FAÇADES
Echelle 1/200

PHASE : DCE		DESSIN : JMD	DATE : 22/12/2025	3
INDEX	DATE	MODIFICATION		
A				
B				
C				
D				
E				
F				
G				