




LEGENDE DES RESEAUX

- RÉSEAU EU
- RÉSEAU EP
- RÉSEAU UNITAIRE EU-EP

— — — LIMITES D'INTERVENTION

— — — CLOISONS À CRÉER

**Centre Hospitalier
Guillaume Régnier**
Ensemble au service de la santé mentale

**DIRECTION DU PATRIMOINE,
DES TRAVAUX ET DE LA SECURITE**

108, avenue du général LECLERC - CS 60838 - 35708 RENNES Cedex 7 - Tel 02 99 33 39 09

**SITE PRINCIPAL
SP3 - BÂTIMENT RABELAIS
TRANSFERT DE L'HJ DOUR TAN**

**ÉTAT FUTUR
PLANS DES NIVEAUX
Echelles 1/50 - 1/100**

PHASE : DCE	DESSIN : JMD	DATE : 22/12/2025	4
INDEX	DATE	MODIFICATION	
A			
B			
C			
D			
E			
F			
G			