
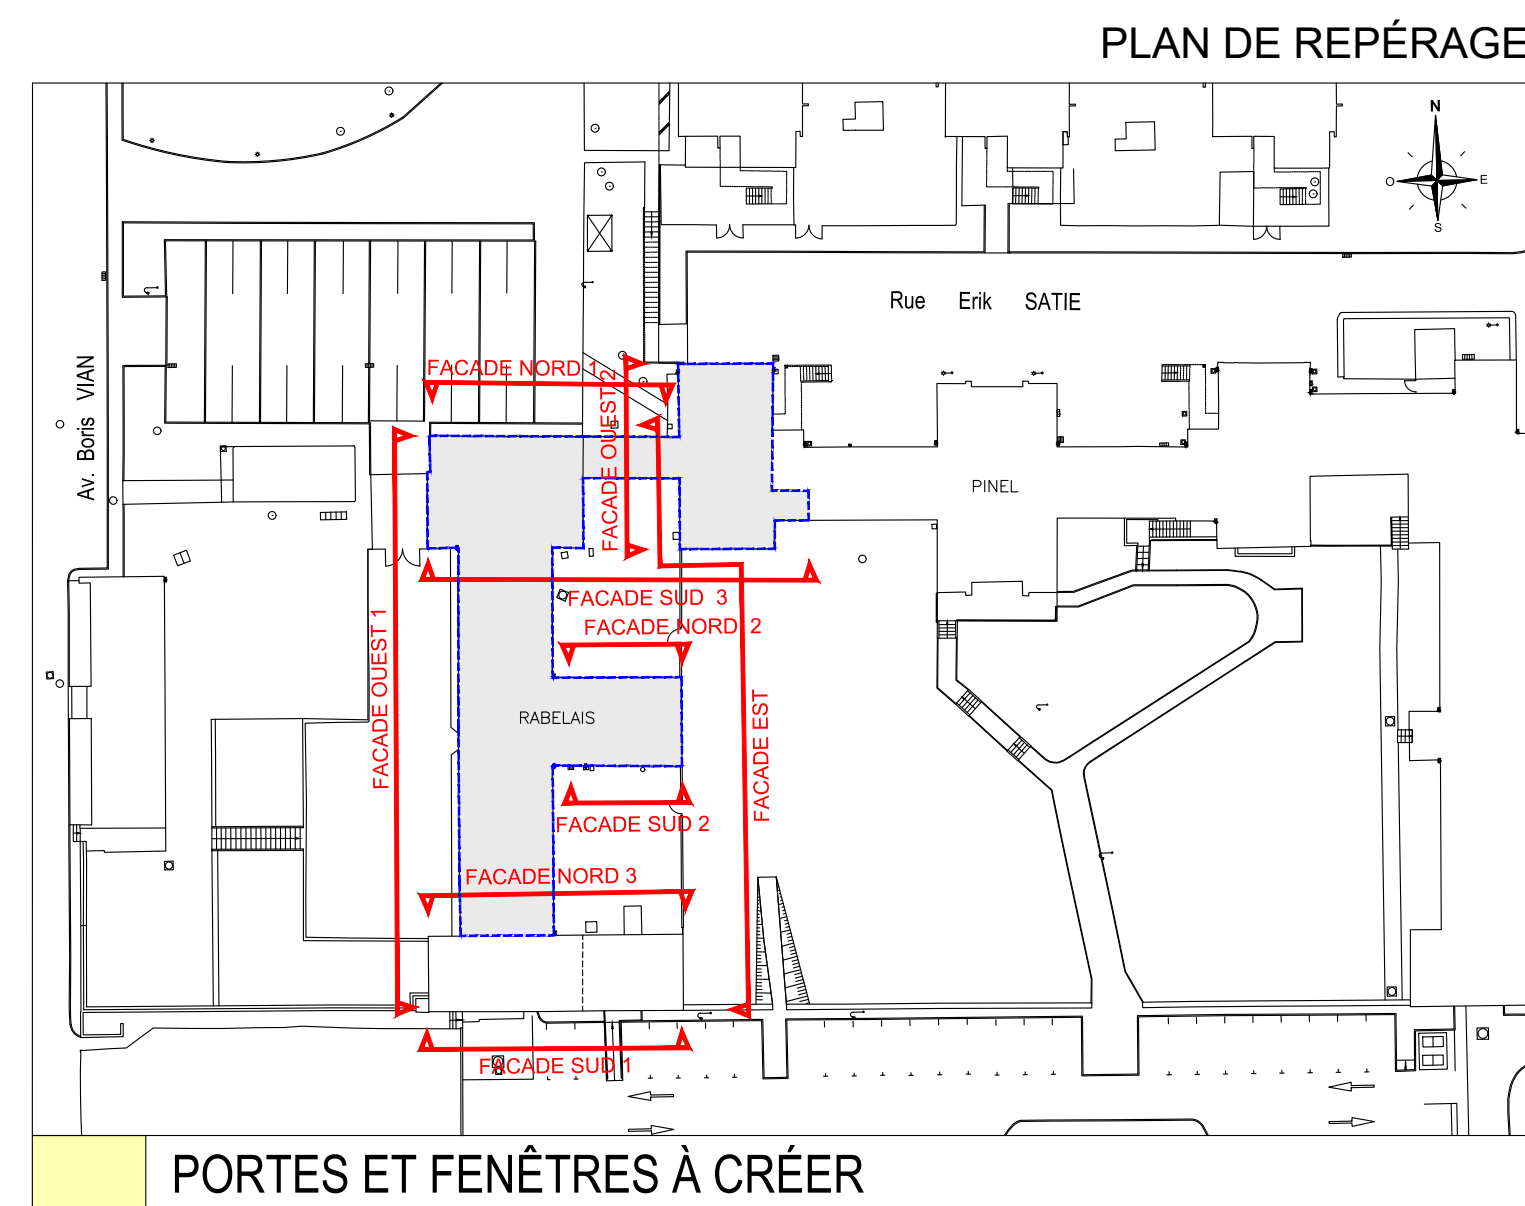
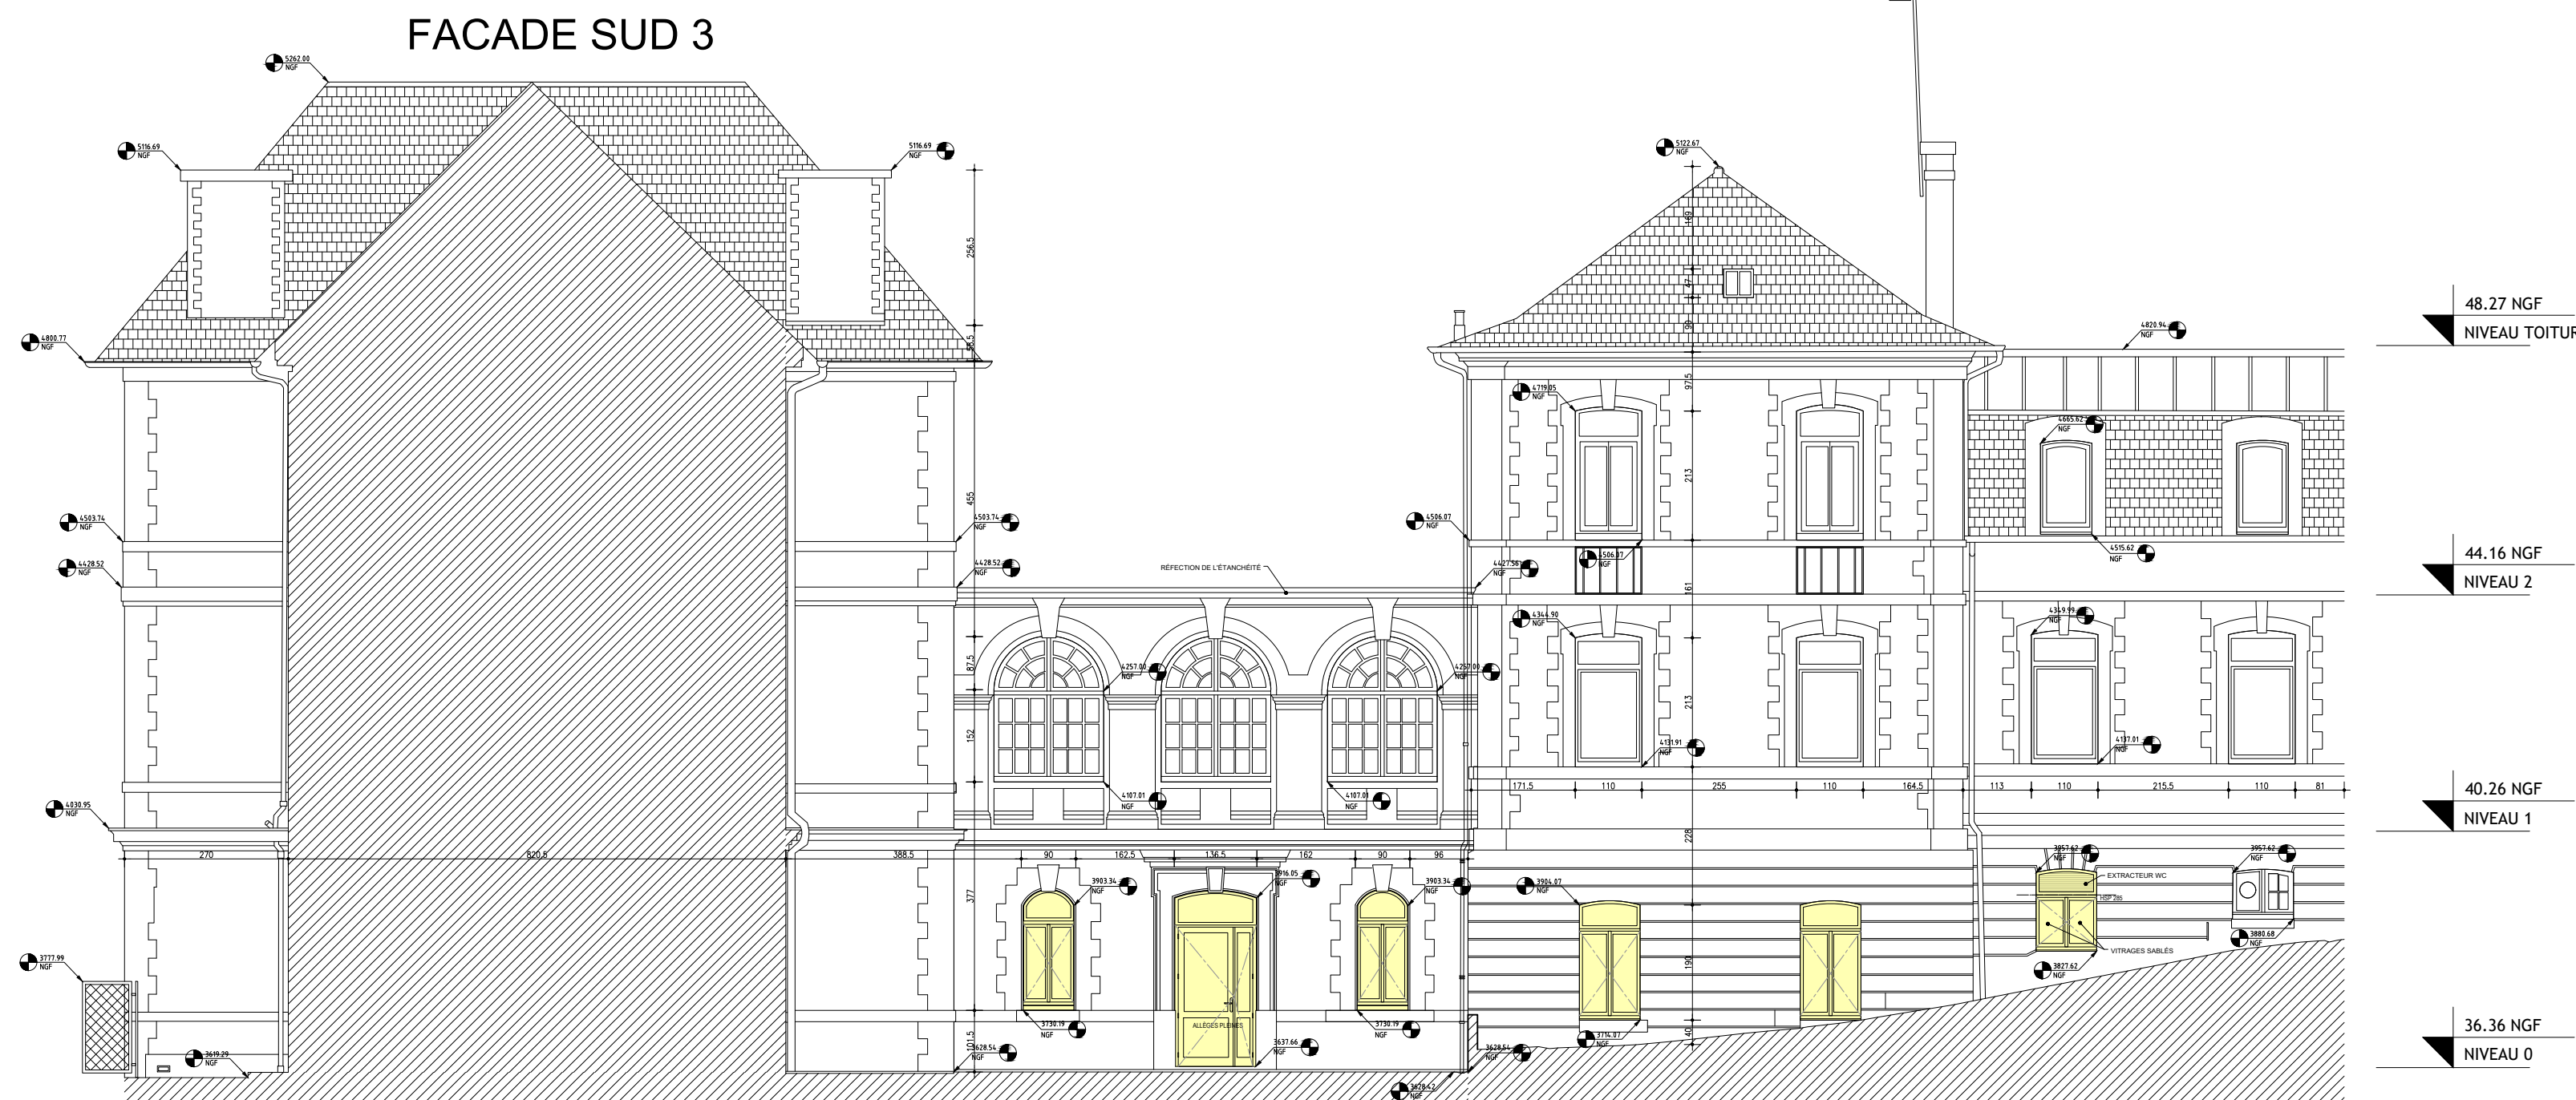
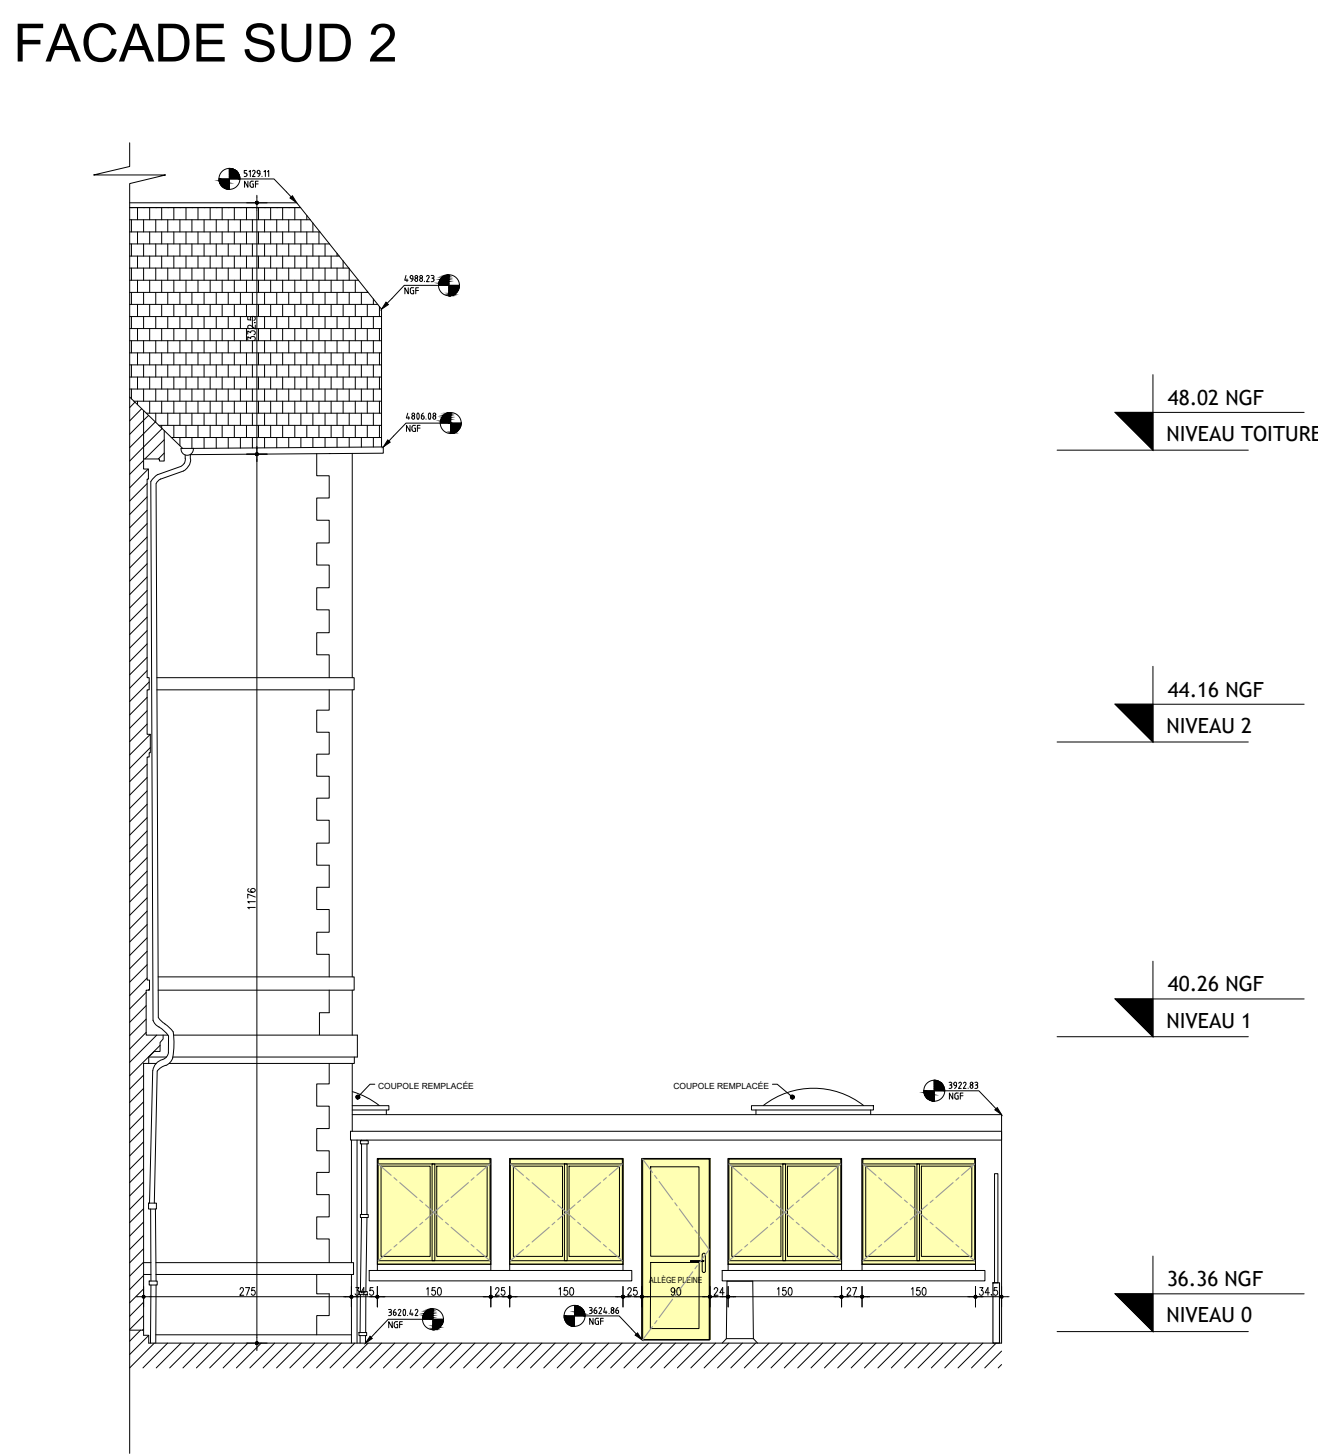
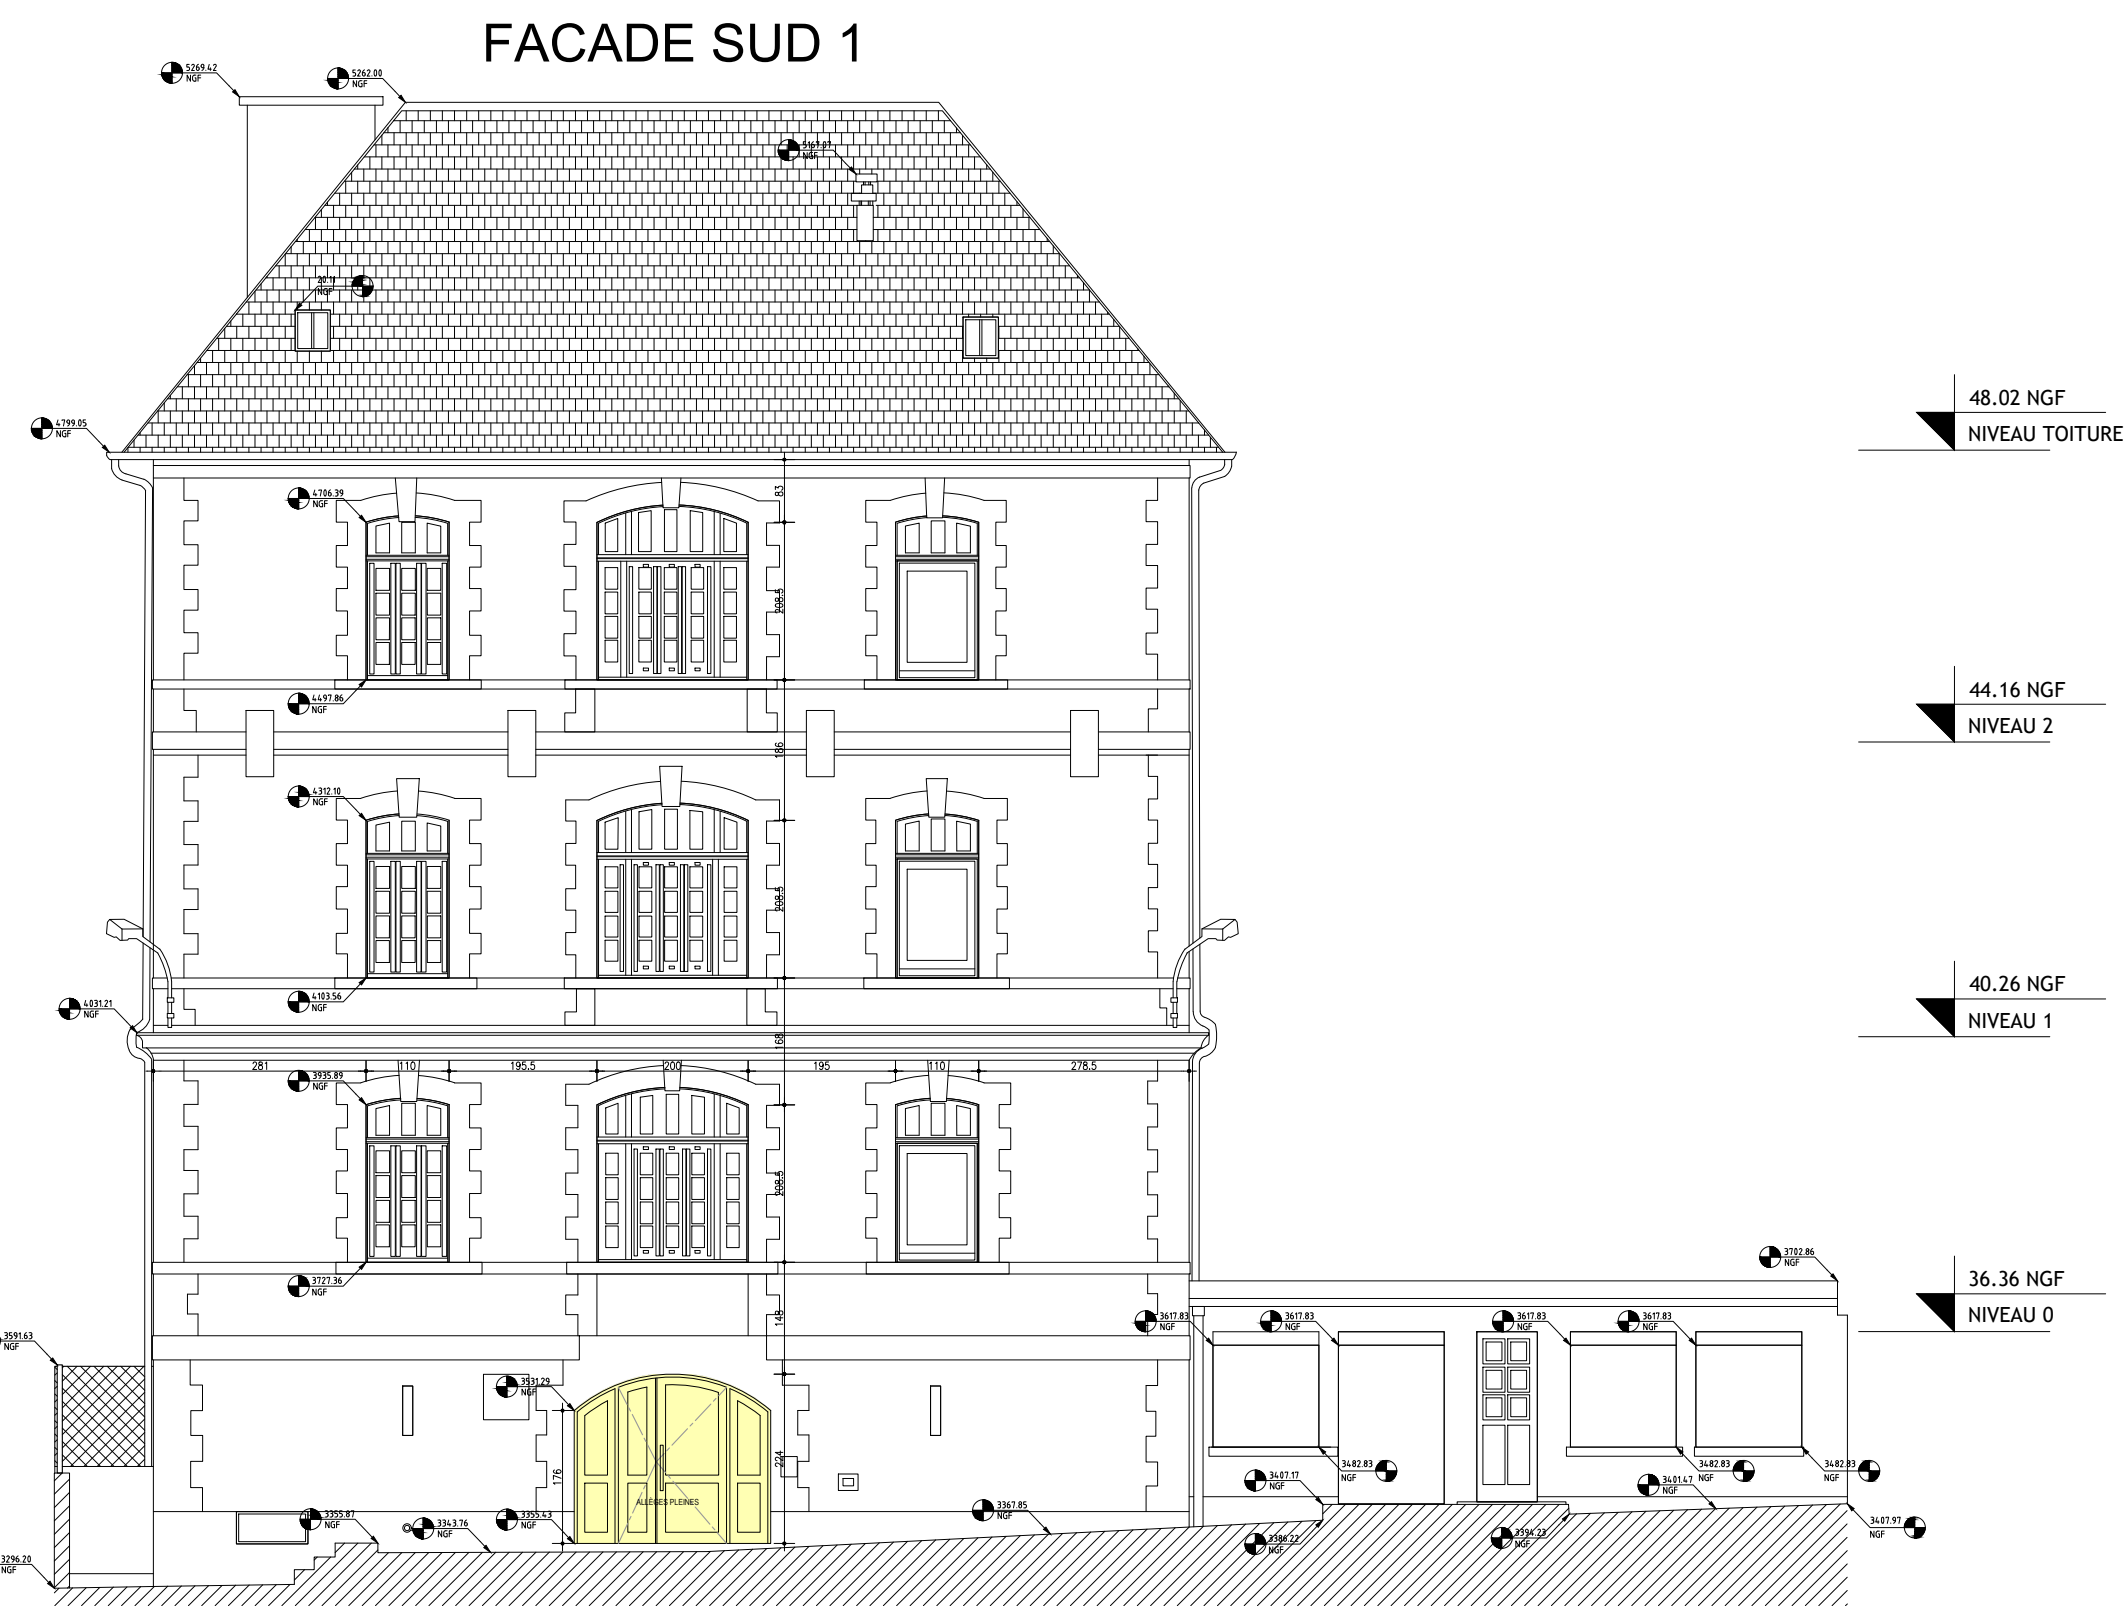
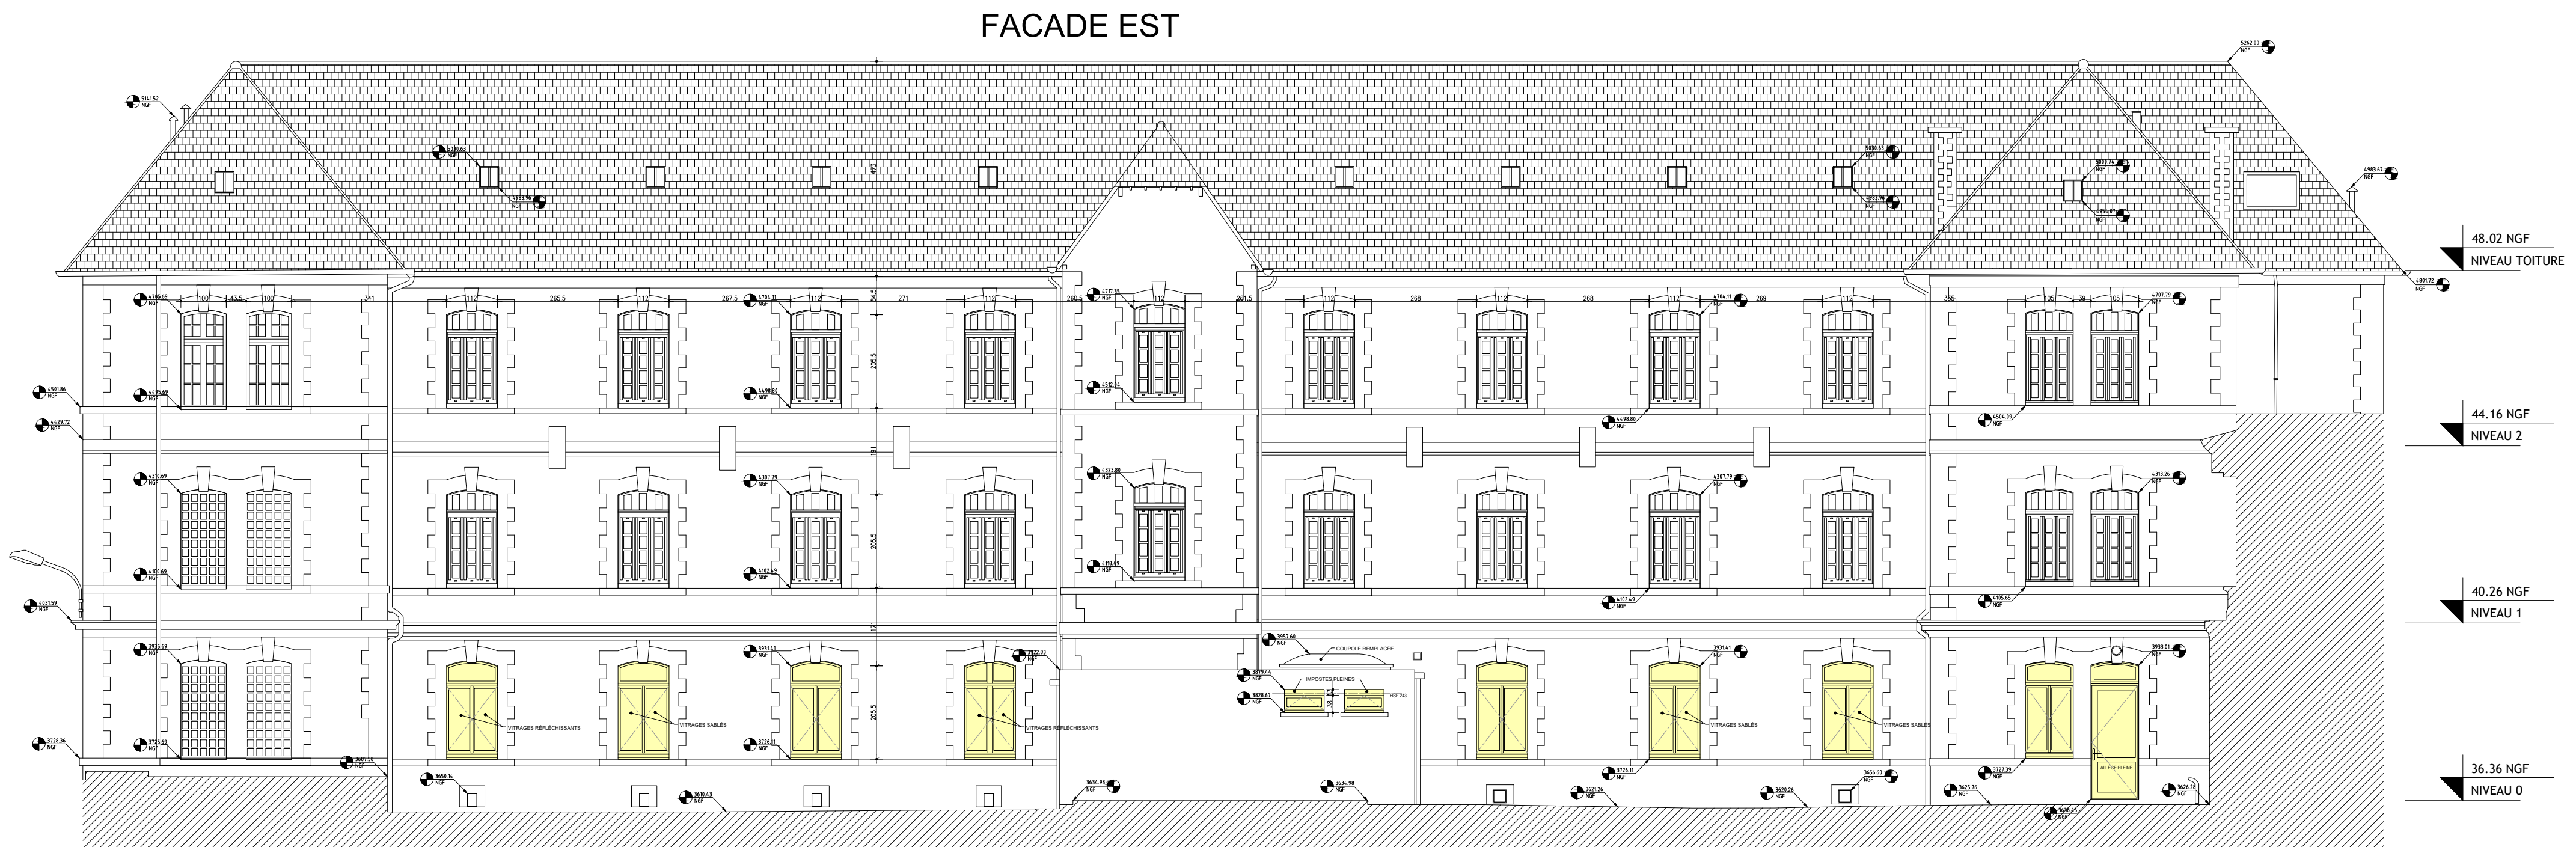


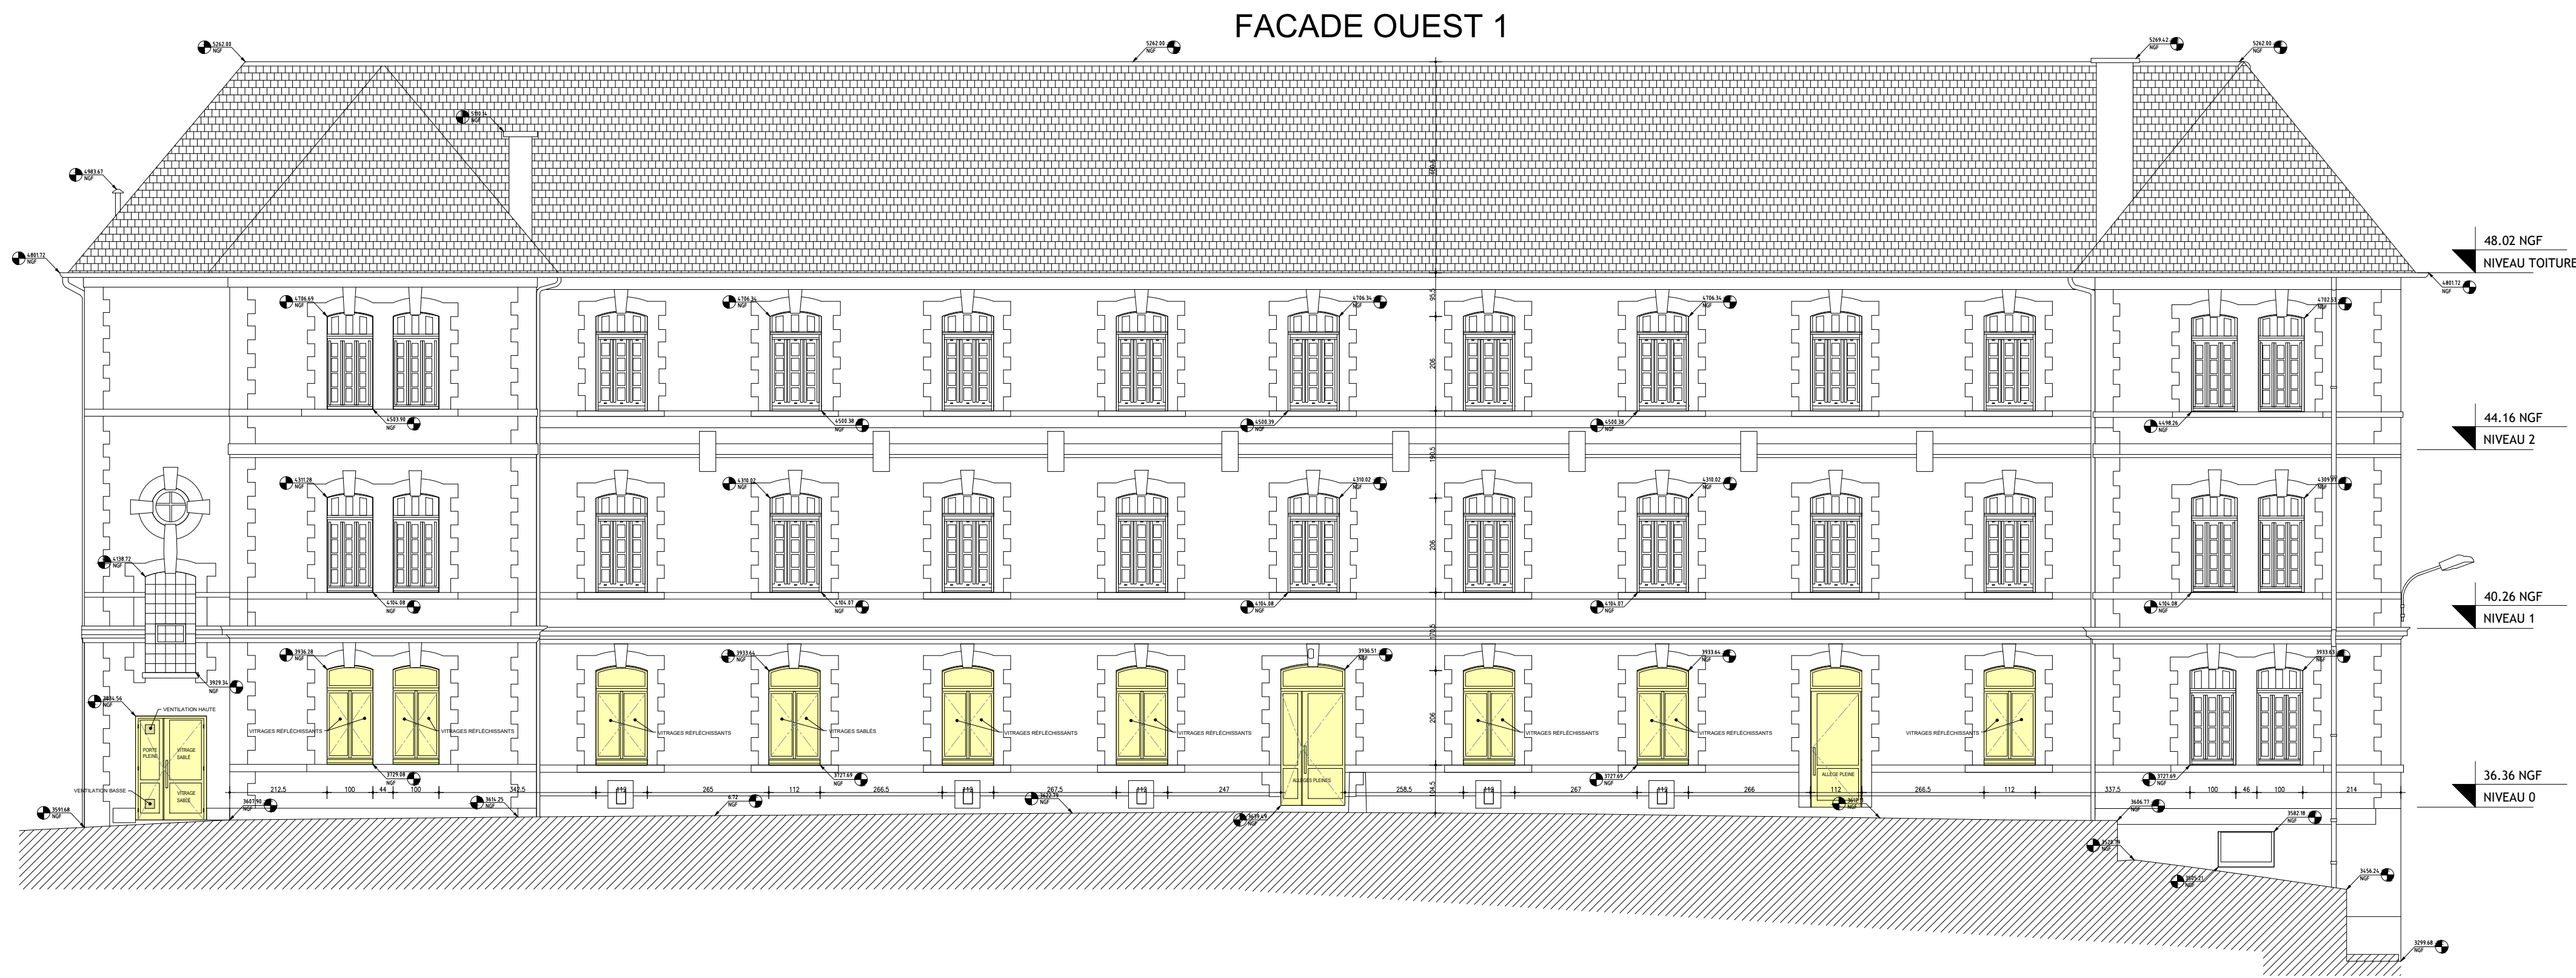

PORTES ET FENÊTRES À CRÉER

Centre Hospitalier
Guillaume Régnier

Ensemble au service de la **santé mentale**

**DIRECTION DU PATRIMOINE,
DES TRAVAUX ET DE LA SECURITE**

108, avenue du général LECLERC - CS 60838 - 35708 RENNES Cedex 7 - Tel 02.99.33.39.09

**SITE PRINCIPAL
SP3 - BÂTIMENT RABELAIS
TRANSFERT DE L'HJ DOUR TAN**

**ÉTAT FUTUR
FAÇADES
Echelle 1/100**

INDEX	PHASE : DCE	DESSIN : JMD	DATE : 22/12/2025	7
	DATE	MODIFICATION		
A				
B				
C				
D				
E				
F				
G				