


LEGENDE

- Vanne d'arrêt
- Vanne d'équilibrage
- Vannes 3 voies motorisées
- Vannes 2 voies motorisées
- Vanne de vidange
- Mitigeur thermostatique
- Filtre
- Détendeur / Régulateur
- Clapet anti-retour
- Soupape
- Purgeur
- Disconnecteur BA
- Clapet anti-pollution EA
- Manchette témoin
- Manchon antivibratile
- Compteur volumétrique
- Compteur calorimétrique
- Pressostat manque d'eau
- Sonde de température
- Manomètre
- Thermomètre
- Vase expansion
- Filtre CINTROPUR
- Pot introduction produit
- Pot à boues / Désemboueur
- Circulateur simple débit constant
- Circulateur double débit constant

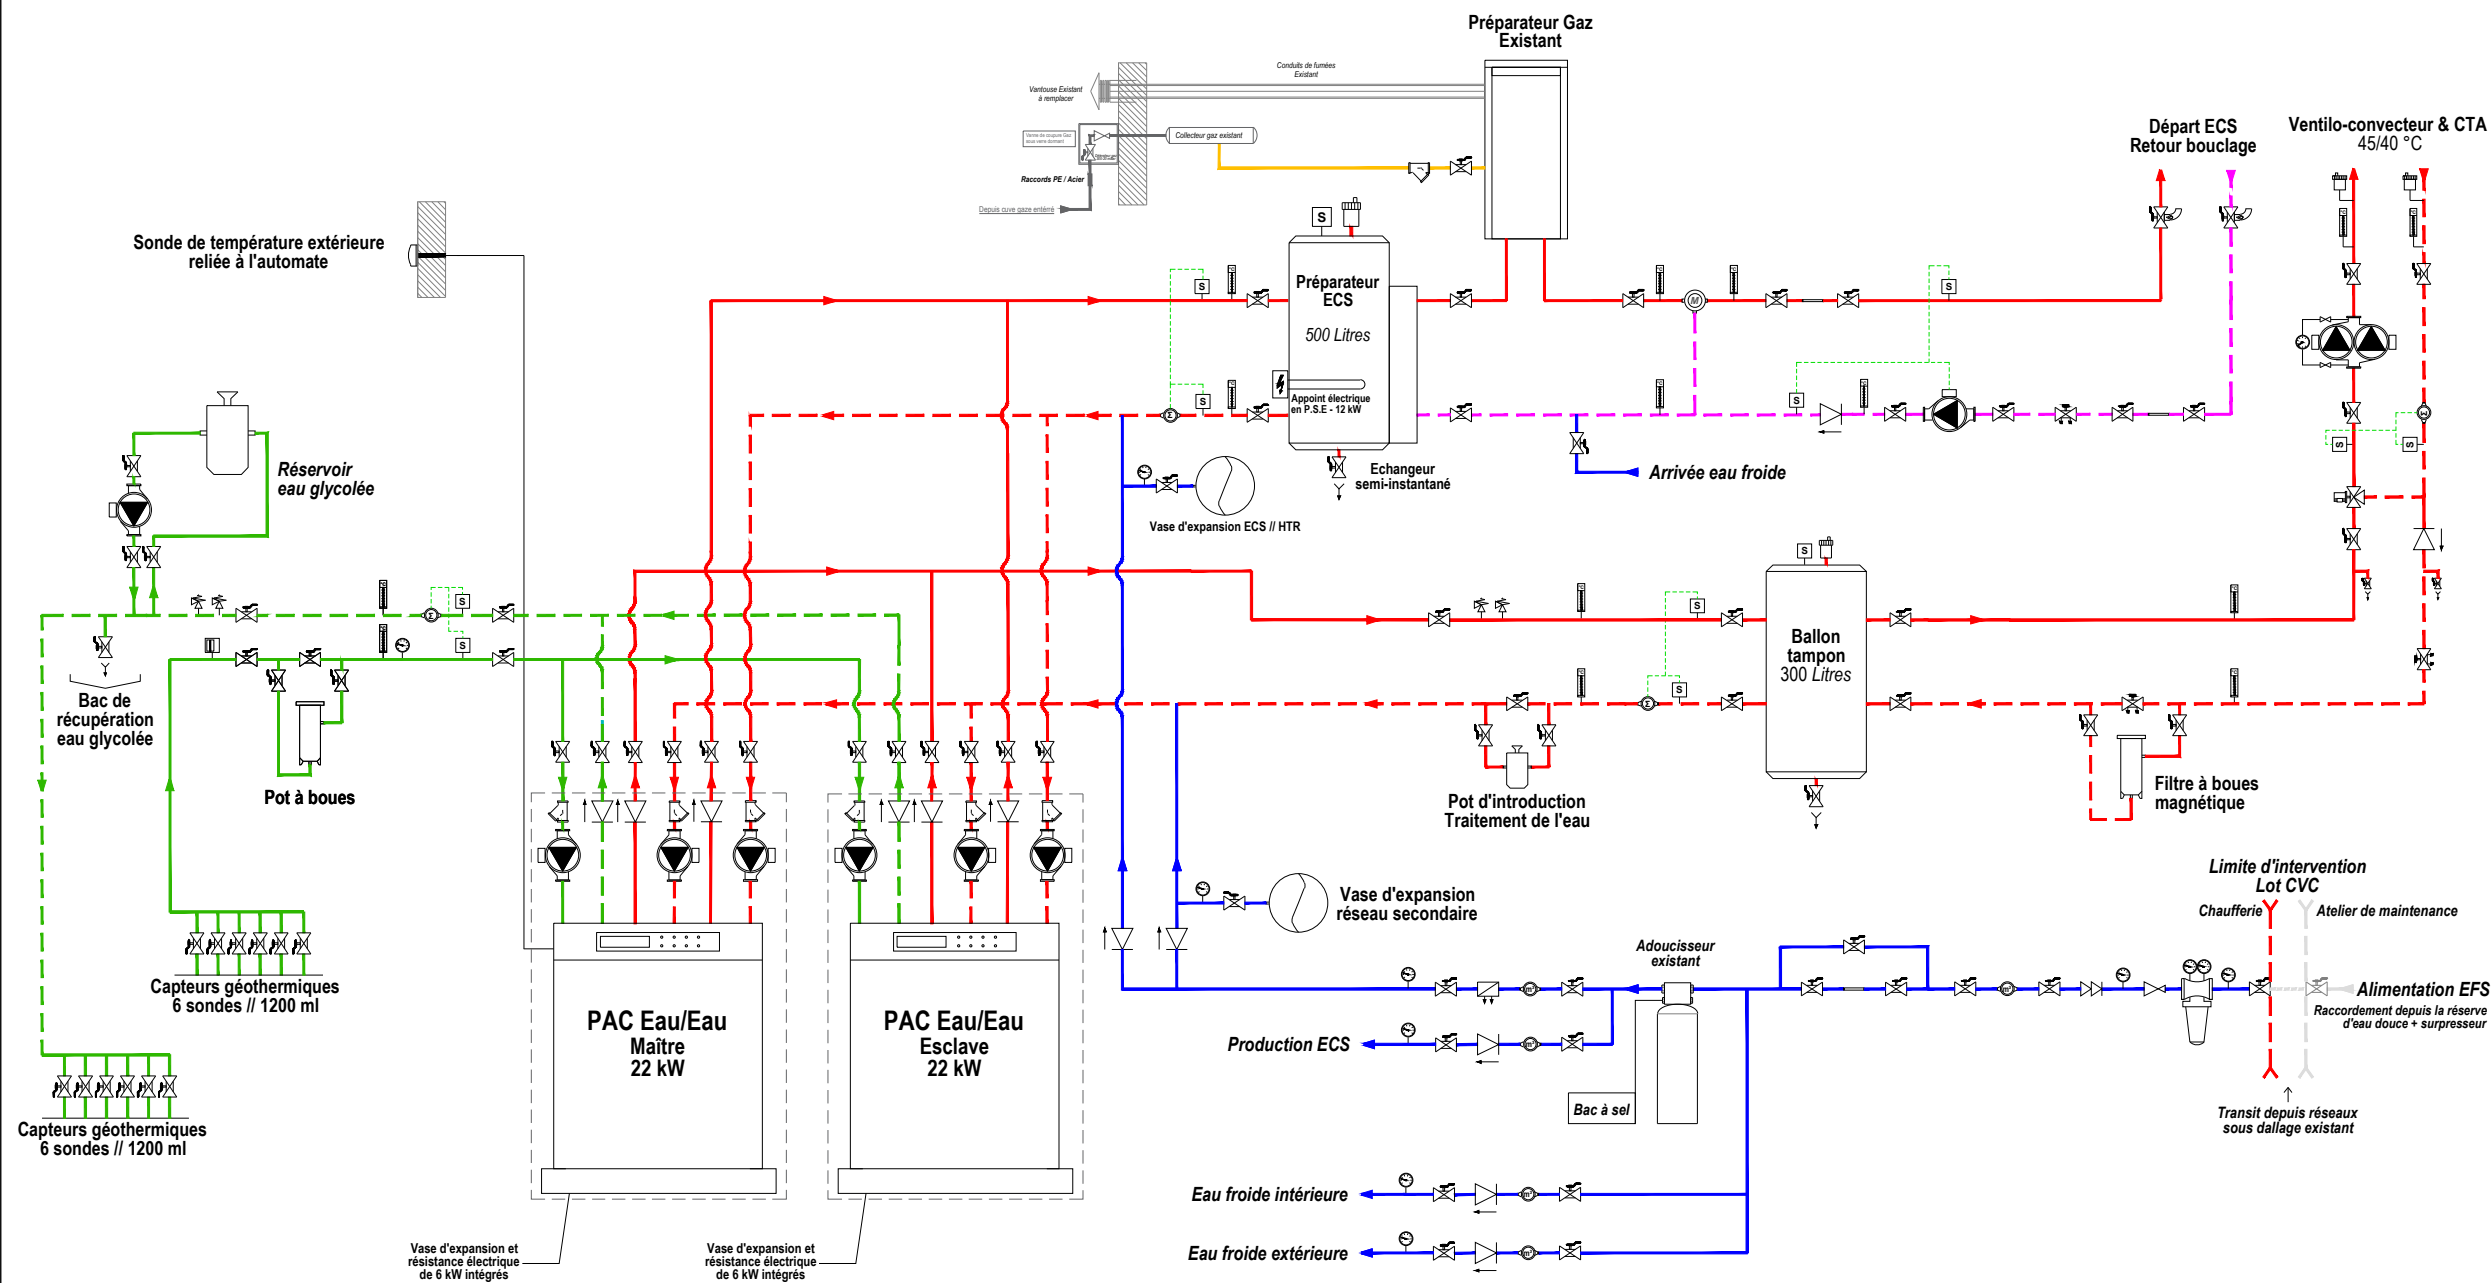



ECOVITALIS
130, Rue Galilée - Les Triades - Bâtiment C
31 670 LABEGE
Tél. : 05.61.44.16.23 / Fax : 05.40.00.08.97
Courriel : contact@ecovitalis.com
Site : www.ecovitalis.com

UJPE Nîmes - Projet de restructuration et d'extension de l'UJPE de Nîmes
Chemin de l'aérodrome - 30 000 NIMES

LOT N°13 : CVC - PLB - GEOTHERMIE
Schéma de principe

Phase :	DCE
N° de plan :	CVC01
Ech. :	-
Date :	27/04/2026
Indice :	0