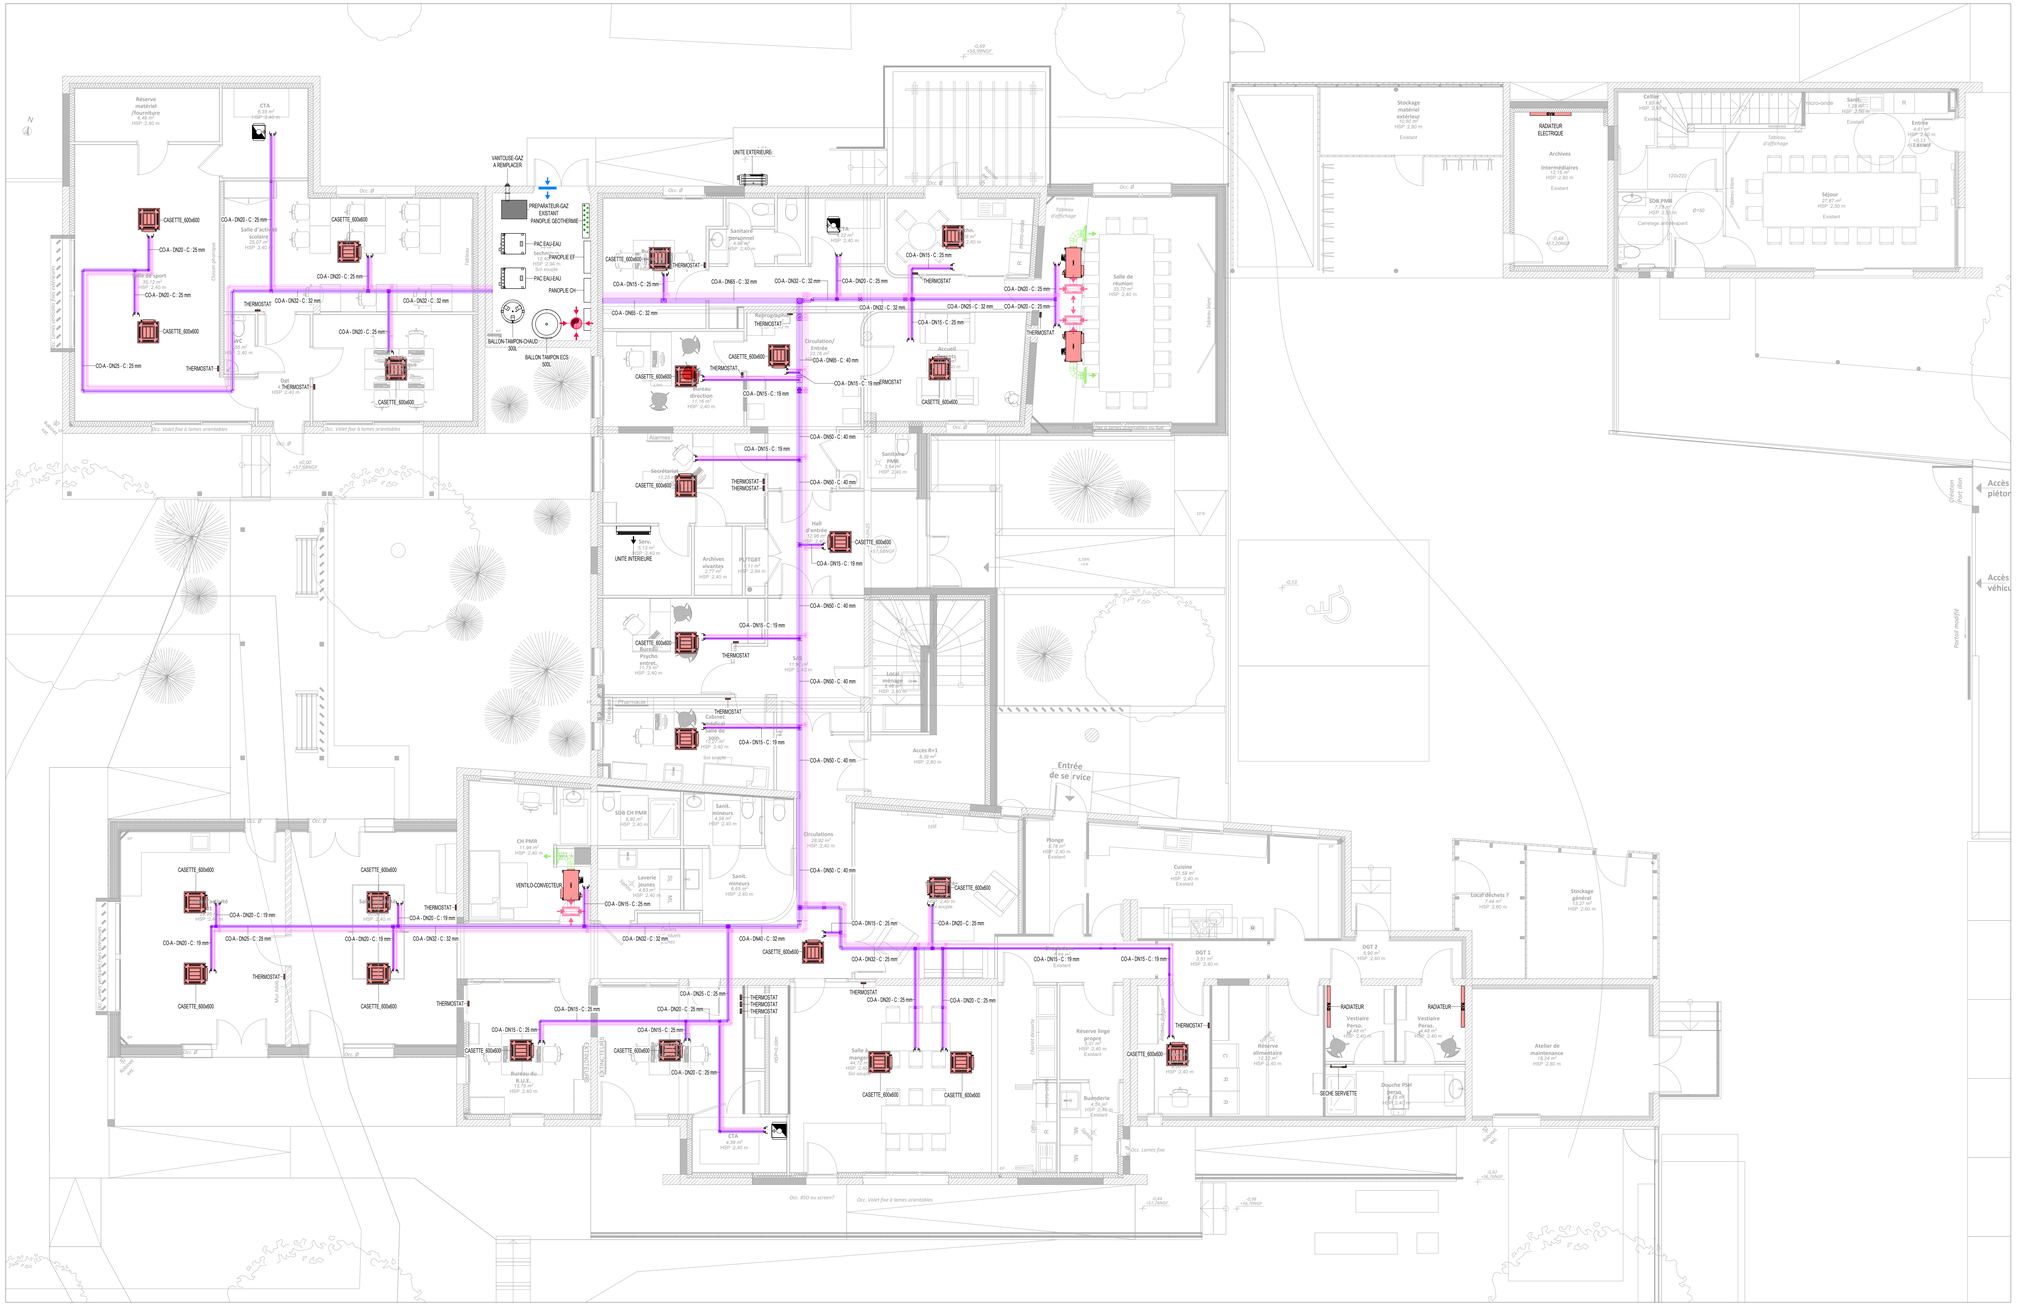

1 IM02/CH-CL/RDC
1 : 50

LEGENDE :

- Soufflage
- Extraction
- Air Neuf
- Rejet
- VMC
- Soufflage Gainable
- Reprise Gainable
- VB
- VH
- Change over aller
- Change over retour
- Géothermie aller
- Géothermie retour
- Fluide frigo

UJPE Nîmes

Projet de restructuration et d'extension de l'UJPE de Nîmes

Chemin de l'aérodrome - 30 000 NIMES

MAÎTRE D'OUVRAGE : Ministère de la Justice	Ministère de la Justice SG - 2SDM / SDO CR Toulouse	**BUREAU D'ETUDES FLUIDES :**	ECOVITALIS 130, Rue Galilée 31 670 - LABEGE
ARCHITECTE MANDATAIRE :	SEUL ARCHITECTURE 18 Rue Adonis 31 200 - TOULOUSE	**BUREAU D'ETUDES STRUCTURE :**	ISAO 150 Rue Nicolas Louis Vauquelin 31 100 - TOULOUSE
ARCHITECTE CO-TRAITANT :	INEXTENSO ARCHITECTURE 564 chemin Bas Saint Etienne 30 100 - ALES	**BUREAU D'ETUDES VRD :**	ELLIPSE 10 Avenue de la victimerie 30 132 - CASSAGNOLES
ECONOMISTE :	LNA INGENIERIE 18 Rue Adonis 31 200 - TOULOUSE	**ACOUSTICIEN :**	EMACOUSTIC 6 Rue des Tomateiles 31 700 - BLAGNAC
PAYSAGISTE :	SERPE 8 Rue Henri Becquerel 66 320 - Feyzin	**BUREAU DE CONTRÔLE :**	ALPES CONTROLES 23 rue de l'Hostellerie 30 900 - NIMES

LOT 13 : CVC - PLOMBERIE SANITAIRES - GEOTHERMIE

CHR // Plan RDC

Affaire :	N° de plan :	Ech. :	Date :	Indice :
EVB25012	CVC12	1 : 50	27/04/2026	0

Indice	Modification	Date	Auteur	Contrôle
0	Première diffusion	27/04/2026	QHU	QHU

Phase : ESQ ☐ APS ☐ APD ☐ PRO ☐ DCE ■ EXE ☐

ECOVITALIS
130, Rue Galilée - Les Triades - Bâtiment C
31 670 LABEGE
Tél. : 05.61.44.16.23 / Télécopie : 05.40.00.08.97
Courriel : contact@ecovitalis.com
Site : www.ecovitalis.com