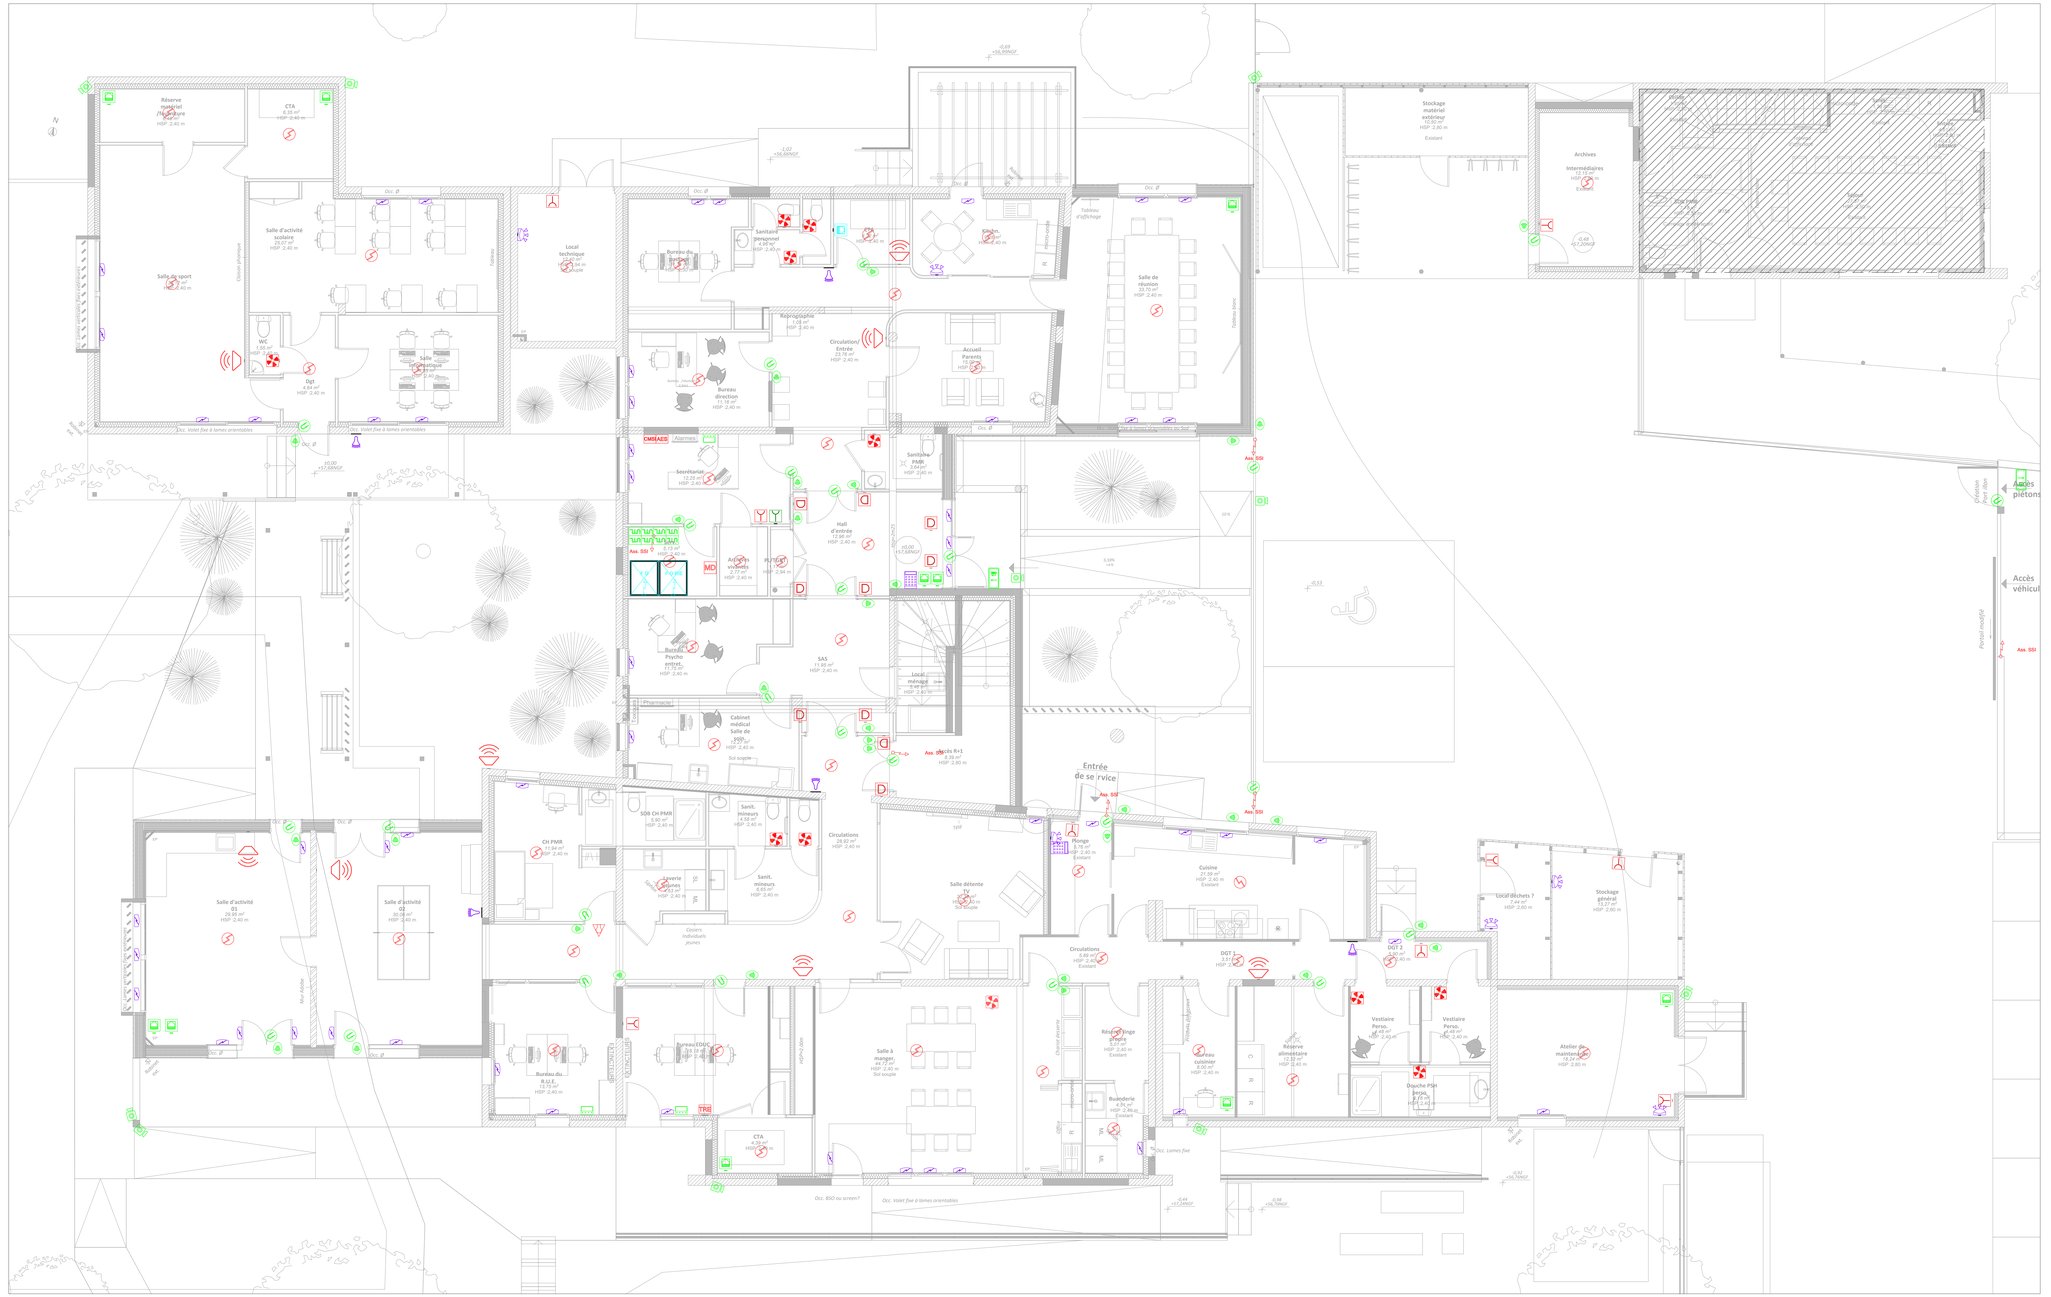

LEGENDE SYSTEME DE SECURITE INCENDIE

- Alimentation Electrique Secourue
- Déclencheur Manuel d'alarme incendie
- Déclencheur Manuel vert
- Diffuseur sonore d'alarme incendie
- Diffuseur lumineux d'alarme incendie
- Dispositif Actionné de Sécurité
- Détecteur de fumée
- Centralisateur de Mise en Sécurité Incendie
- Indicateur d'Action
- Liaison S.S.I
- Module Déporté
- Tableau de Report d'Exploitation

LEGENDE ANTI - INTRUSION

- Détecteur Bi-Technologie
- Détecteur 360°Bi-Technologie
- Clavier d'activation
- Contact de porte
- Contact Bris de glace
- Diffuseur sonore d'alarme intrusion
- Micro d'écoute
- Bris de glace

LEGENDE ECLAIRAGE DE SECURITE

- Bloc Autonome d'Eclairage de Sécurité
- Bloc Autonome d'Eclairage de Sécurité IK10
- Bloc Ambiance (Anti-Panique)
- Bloc Autonome Portatif d'Intervention
- Bloc phare de sécurité
- Bloc d'évacuation de sécurité BAES / BAEH

LEGENDE CONTROLE D'ACCES / VIDEOPROTECTION

- Platine extérieure
- Platine intérieure
- Vidéo-phone intérieur
- Unité de gestion porte
- Electro - aimant
- Lecteur de badge
- Bouton poussoir sortie
- Caméra fixe
- Caméra œil de poisson
- Attente électrique
- Zone hors projet

UJPE Nîmes

Projet de restructuration et d'extension de l'UJPE de Nîmes

Chemin de l'aérodrome - 30 000 NIMES

MAÎTRE D'OUVRAGE :	Ministère de la Justice SG - DSJM / SDO CI Toulouse	**BUREAU D'ETUDES FLUIDES :**	ECOVITALIS 130, Rue Galilée 31 670 - LABEGE
ARCHITECTE MANDATAIRE :	SEUIL ARCHITECTURE 18 Rue Adonis 31 200 - TOULOUSE	**BUREAU D'ETUDES STRUCTURE :**	ISAO 150 Rue Nicolas Louis Vauquelin 31 100 - TOULOUSE
ARCHITECTE CO-TRAITANT :	INEXTENSO ARCHITECTURE 564 chemin Rive Sant Etienne 30 100 - ALES	**BUREAU D'ETUDES VRD :**	ELLIPSE 10 Avenue de la victimoye 30 132 - CAISSARGUES
ECONOMISTE :	LINA INGENIERIE 18 Rue Adonis 31 200 - TOULOUSE	**ACOUSTICIEN :**	EMACOUSTIC 6 Rue des Tonneliers 31 700 - BLAGNAC
PAYSAGISTE :	SERPE 8 Rue Henri Becquerel 66 320 - Feyzin	**BUREAU DE CONTRÔLE :**	ALPES CONTROLES 23 rue de l'Hostellerie 30 900 - NIMES

LOT N°12 : COURANTS FORTS & FAIBLES - SSI

PLAN COURANTS FAIBLES RDC

Affaire :	N° de plan :	Ech. :	Date :	Indice :
EVB25012	ELE05	1/50	27/04/2026	0

Indice	Modification	Date	Auteur	Contrôle
0	Première diffusion	27/04/2026	DBL	FCA

Phase : ESQ ☐ APS ☐ APD ☐ PRO ☐ DCE ■ EXE ☐

ECOVITALIS
130, Rue Galilée - Les Triades - Bâtiment C
31 670 LABEGE
Tél. : 05.61.44.16.23 / Télécopie : 05.40.00.08.97
Courriel : contact@ecovitalis.com
Site : www.ecovitalis.com