


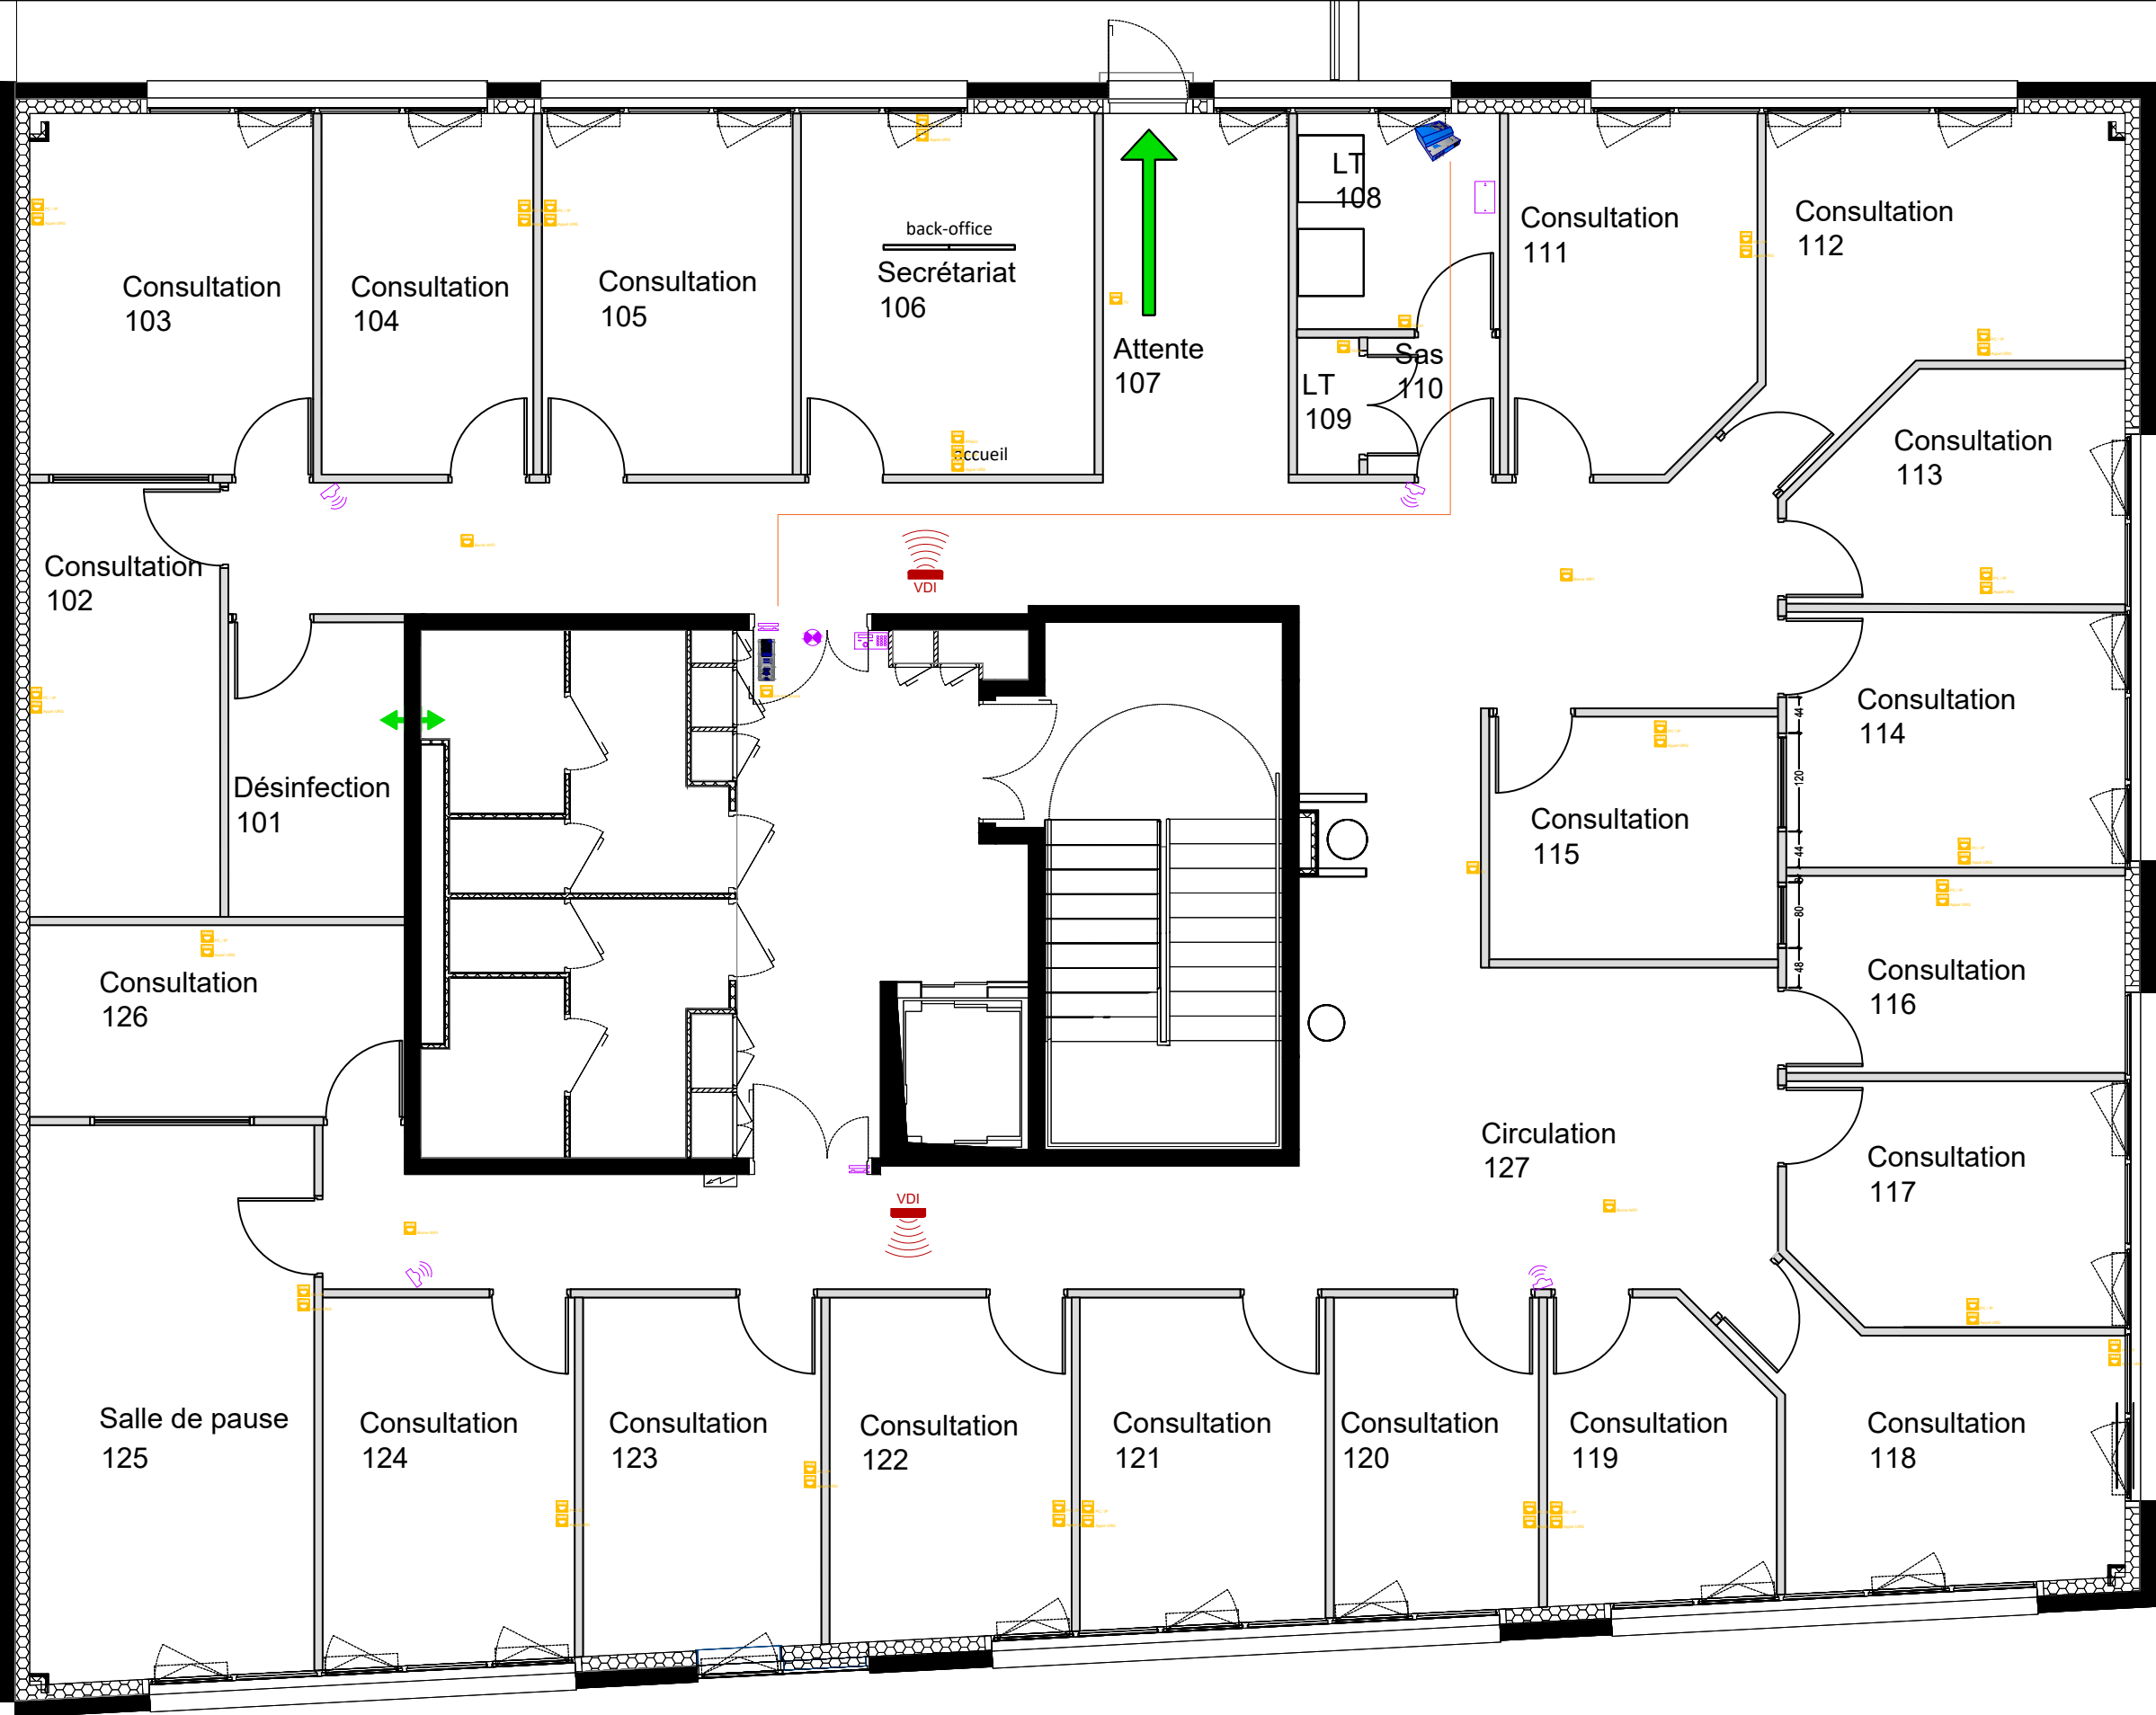

MODIFICATIONS		INDICE	DATE	MODIFICATIONS		INDICE	DATE	CENTRE HOSPITALIER UNIVERSITAIRE GRENOBLE ALPES		DATE: 11/05/2026	SITE: CSAPA St Martin d'Heres	
										PHASE: DCE	BATIMENT: A32	
Ajout Blocs CFA		A	07/05/2026			E	-	PLAN D'IMPLANTATION		ECHELLE: 1/100	NIVEAU: N1	
		B	-			F	-			MARCHE: -	AILE: -	
		C	-			G	-			PLAN N°: -	SERVICE: CSAPA	
		D	-			H	-					