


Légende	
	Prise Mono
	Alimentation
	Luminaire type B
	Luminaire type H
	Luminaire type J
	BAES
	Interrupteur
	Bouton poussoir
	Détecteur de mouvement/présence
	Goulotte horizontale
	Goulotte verticale
	Chemin de câble existant
	Armoire électrique
	Hors emprise TD / sur les communs

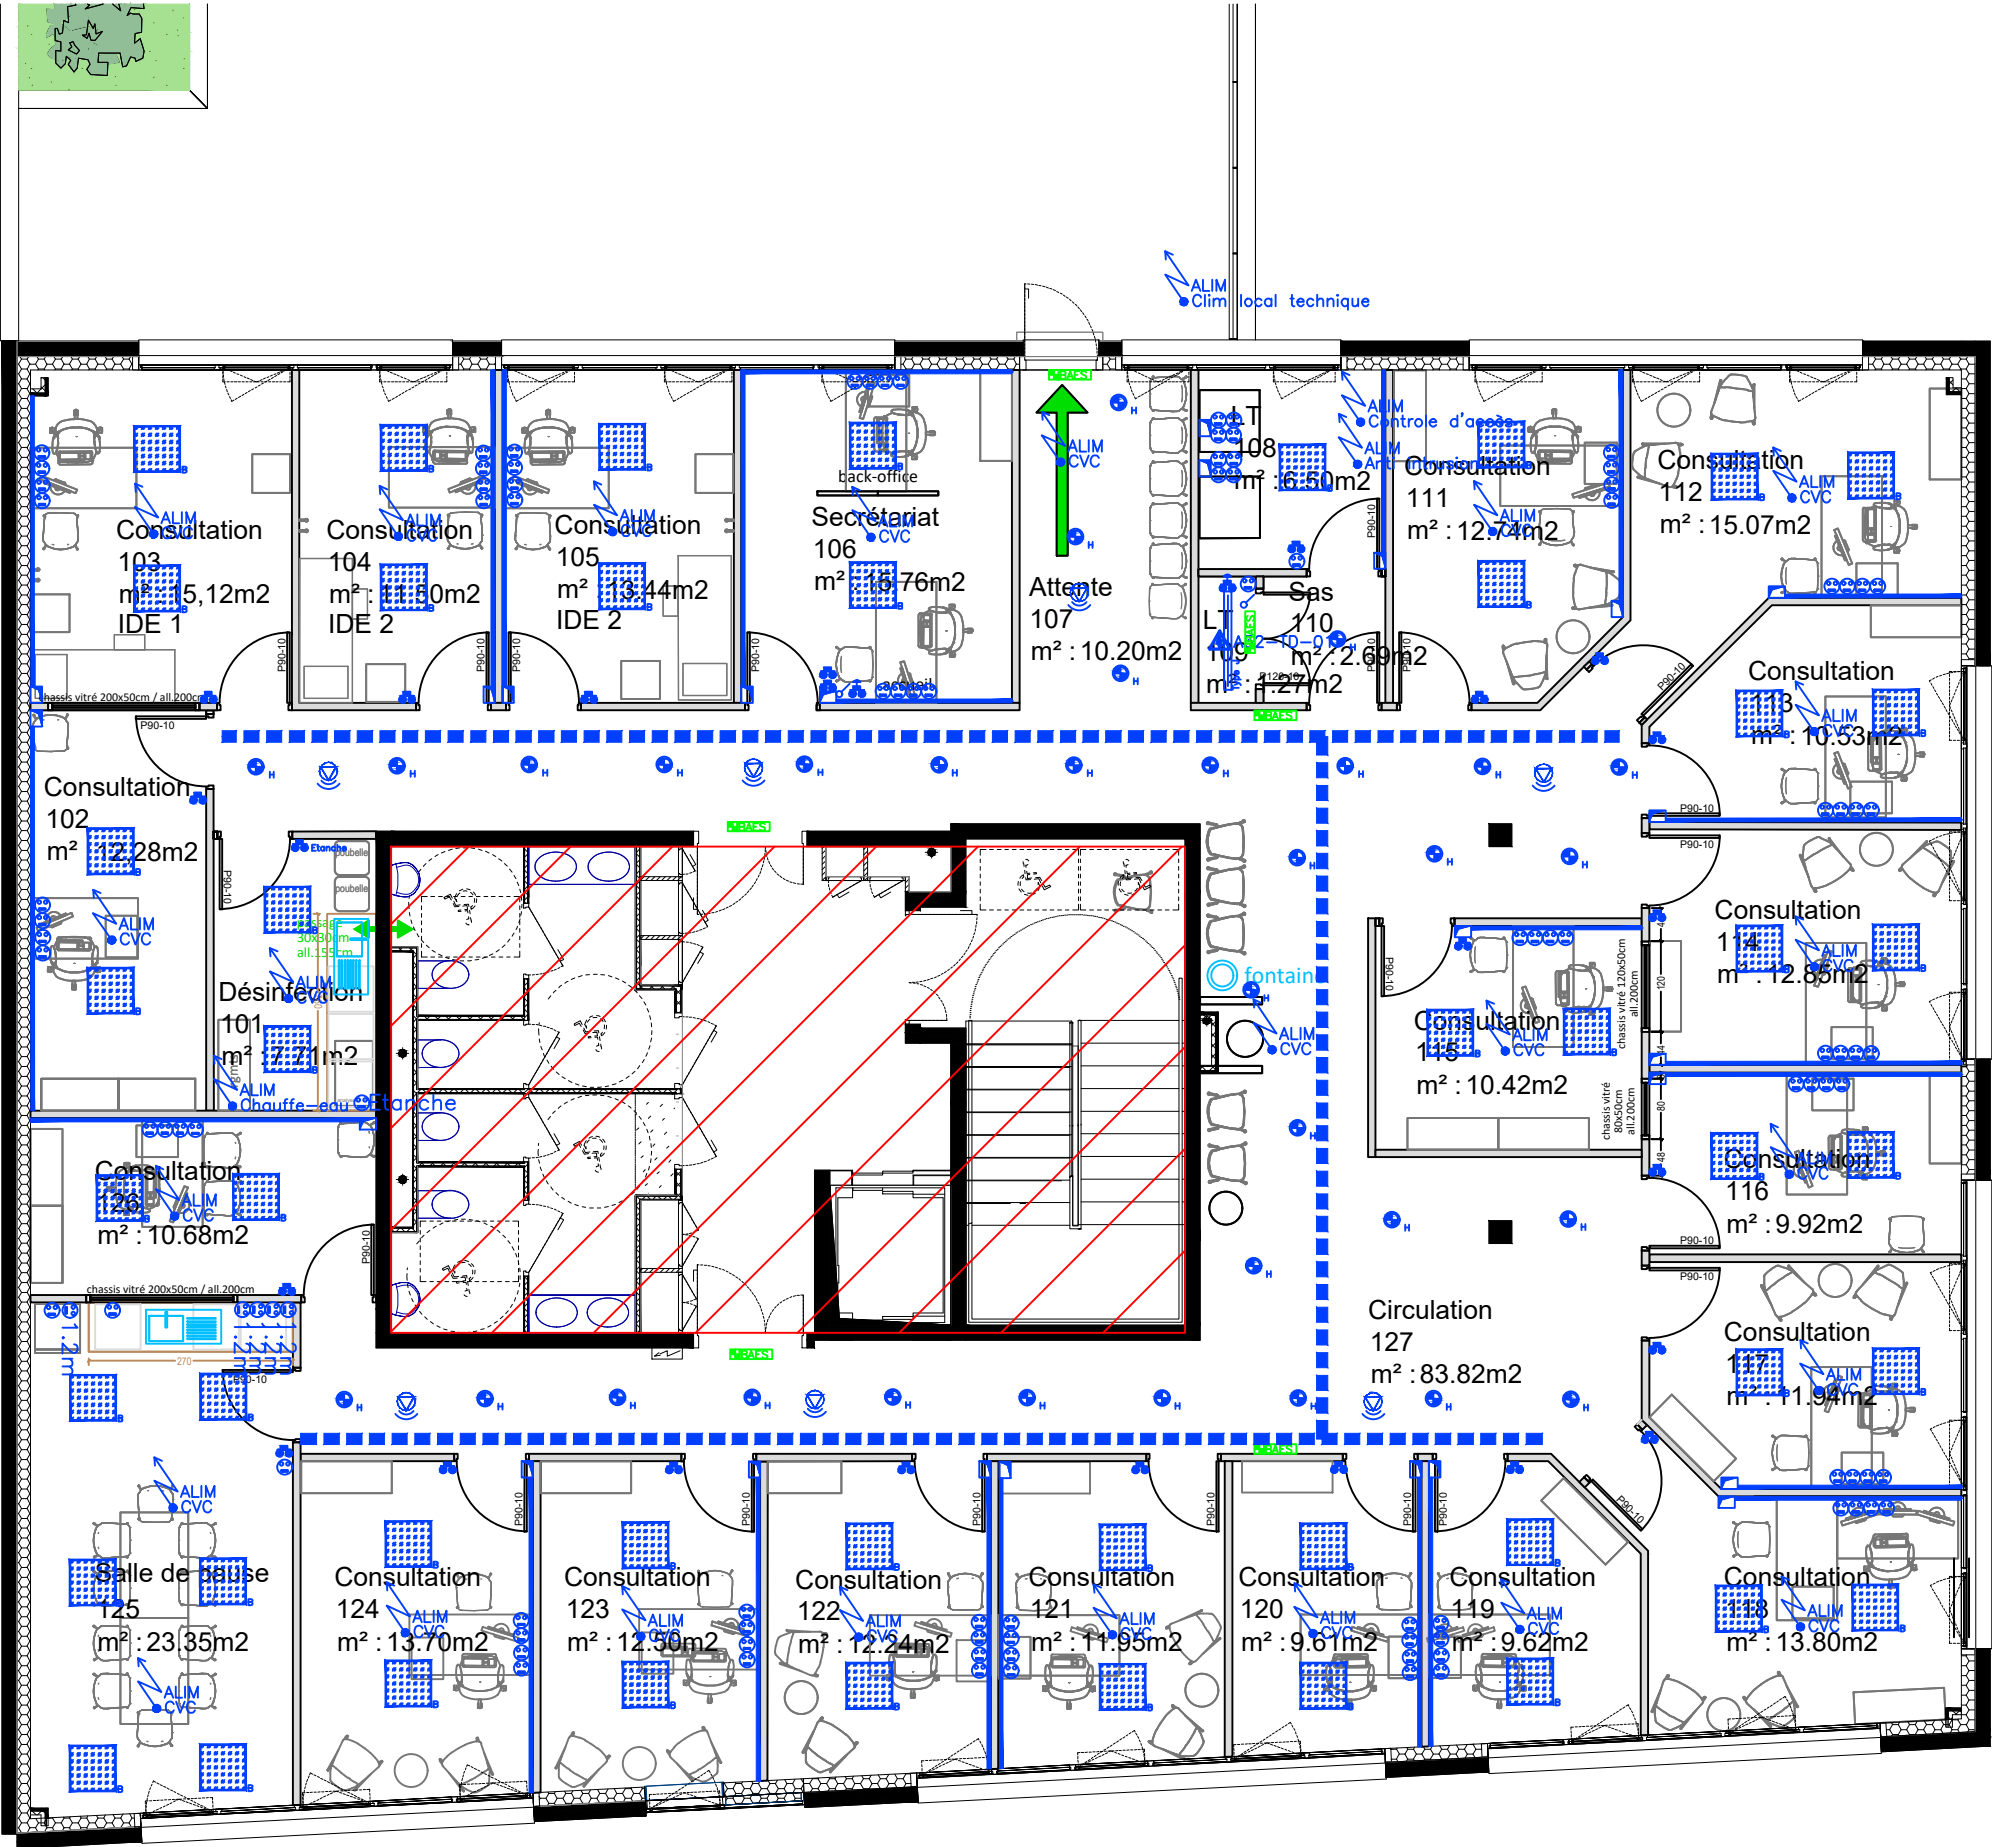

Alimentations et commandes des stores/volets roulants non représentées mais à prévoir.
Sèches mains des parties communes non représentés mais à prévoir. x4



SITE: St Martin d'Hères
BATIMENT: A32
NIVEAU: N01
AILLE: ...
SERVICE: CSAPA

DATE: 06/05/26
PHASE: DCE
ECHELLE: 1/100ème
MARCHE: ...
PLAN N°: ...

Electricité Courant Fort
Complet (ECL, PC, FM)

INDICE	DATE
A	-
B	-
C	-
D	-

MODIFICATIONS