
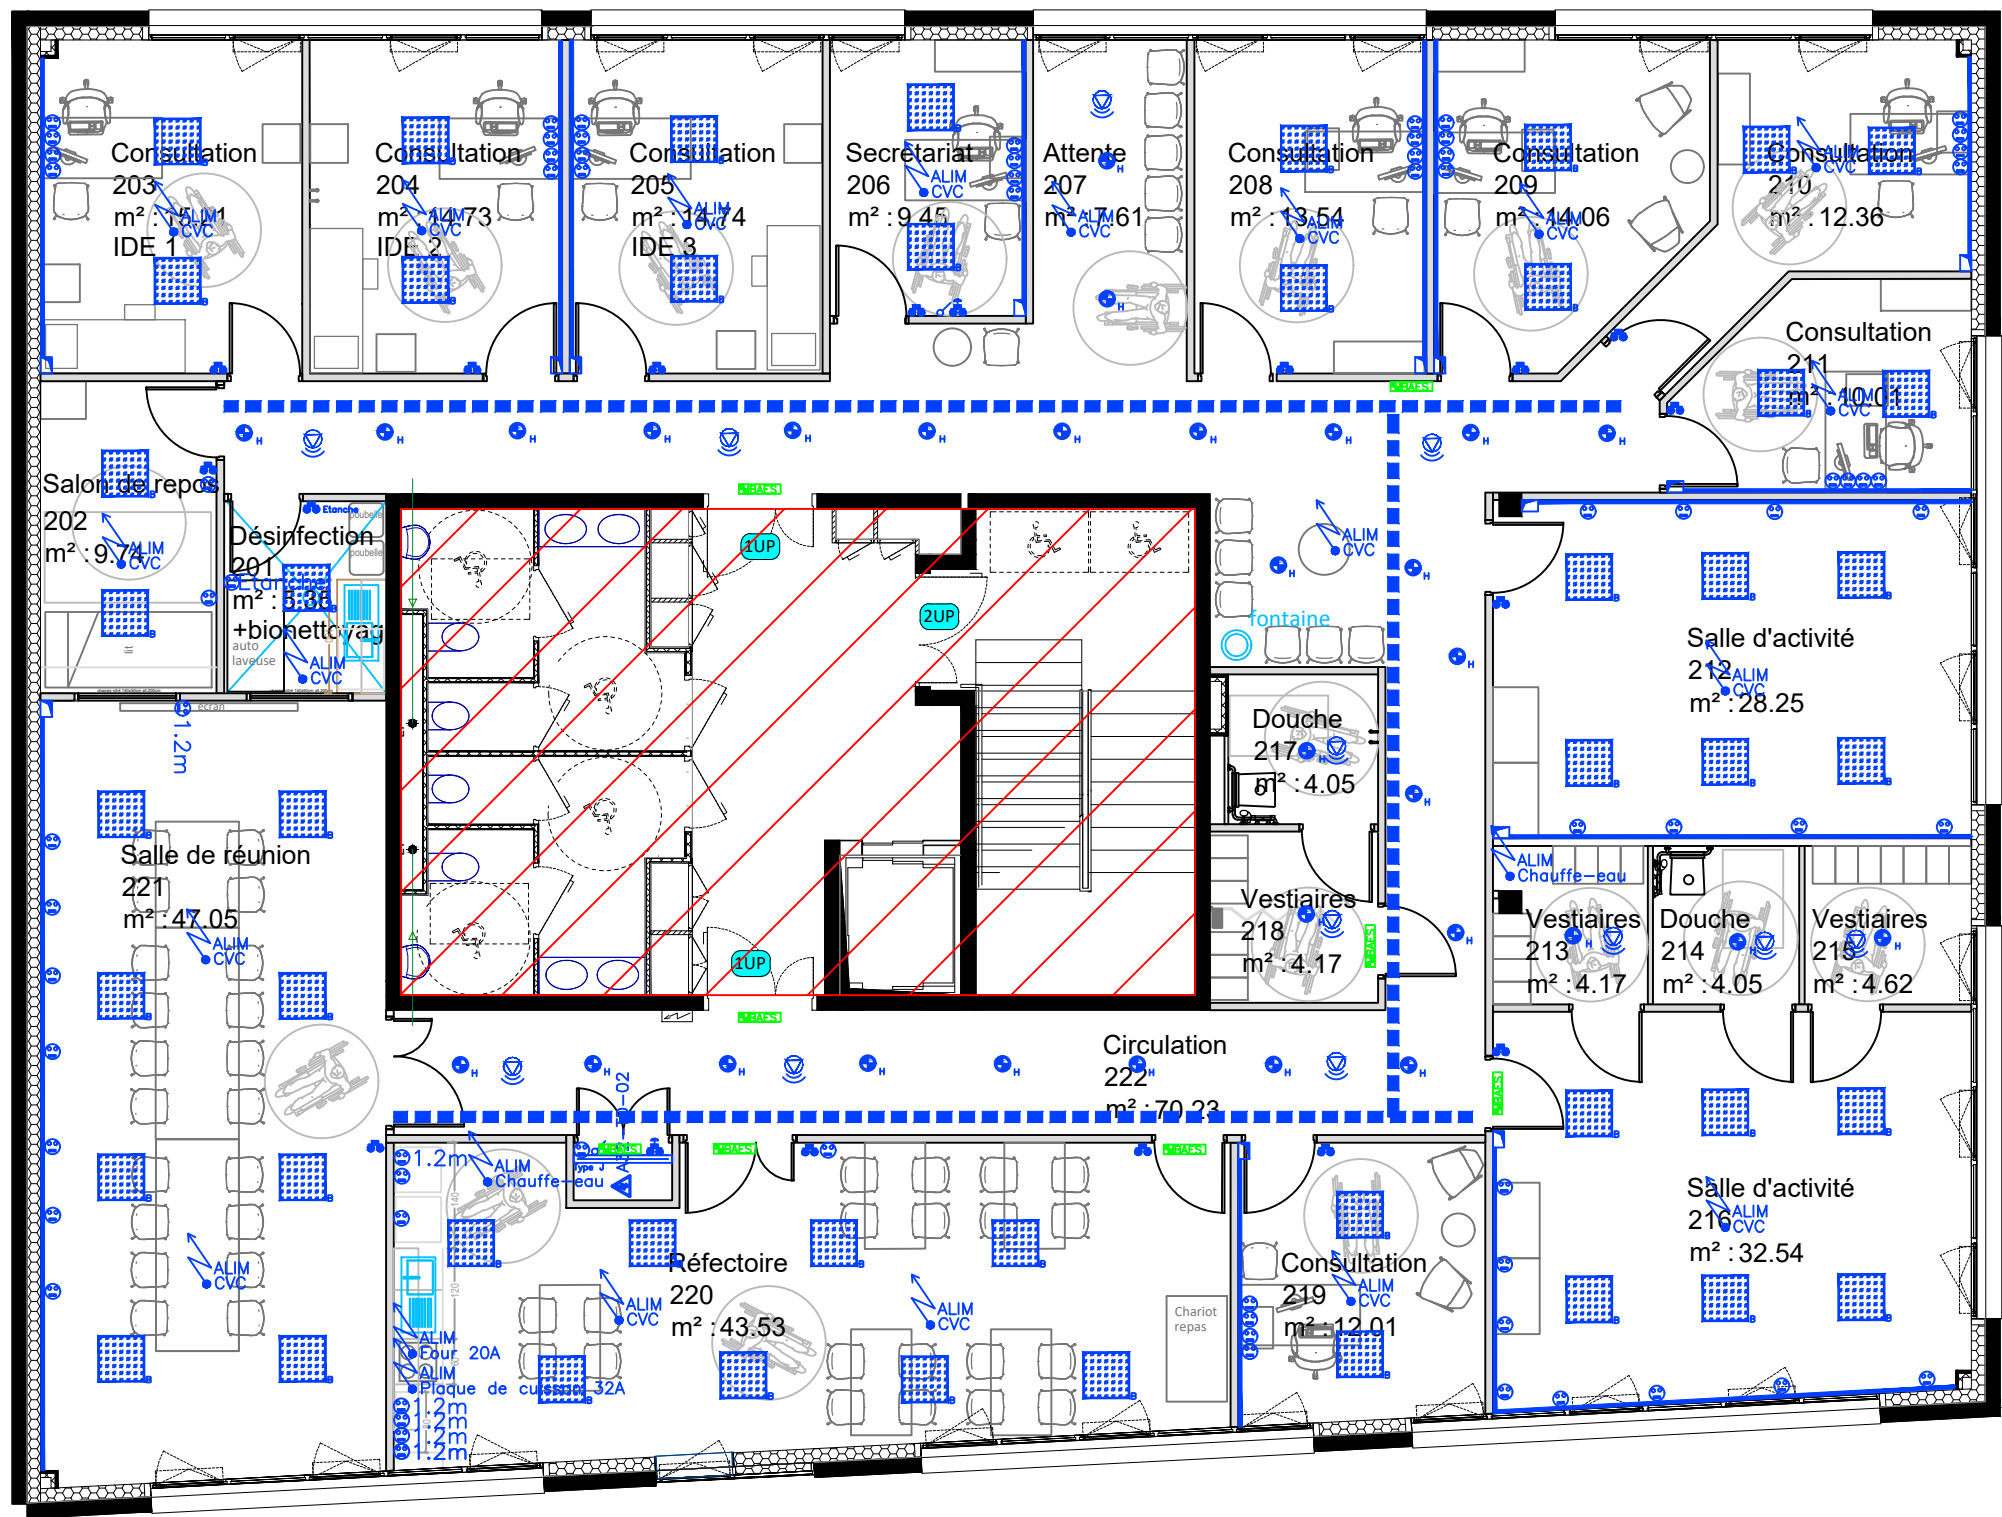


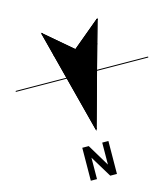

Alimentations et commandes des stores/volets roulants non représentées mais à prévoir.
Sèches mains des parties communes non représentés mais à prévoir. x4

Légende	
	Prise Mono
	Alimentation
	Luminaire type B
	Luminaire type H
	Luminaire type J
	BAES
	Interrupteur
	Bouton poussoir
	Détecteur de mouvement/présence
	Goulotte horizontale
	Goulotte verticale
	Chemin de câble existant
	Armoire électrique
	Hors emprise TD / sur les communs

rue des Glairons

		SITE: St Martin d'Hères	
		BATIMENT: A32	
		NIVEAU: N02	
		AILLE: -	
		SERVICE: CSAPA	
DATE: 06/05/26		PHASE: DCE	
		ECHELLE: 1/100ème	
		MARCHE: -	
		PLAN N°: -	
MODIFICATIONS		Electricité Courant Fort	
	INDICE	DATE	
	A	-	-
	B	-	-
	C	-	-
	D	-	-
	Complet (ECL, PC, FM)		