


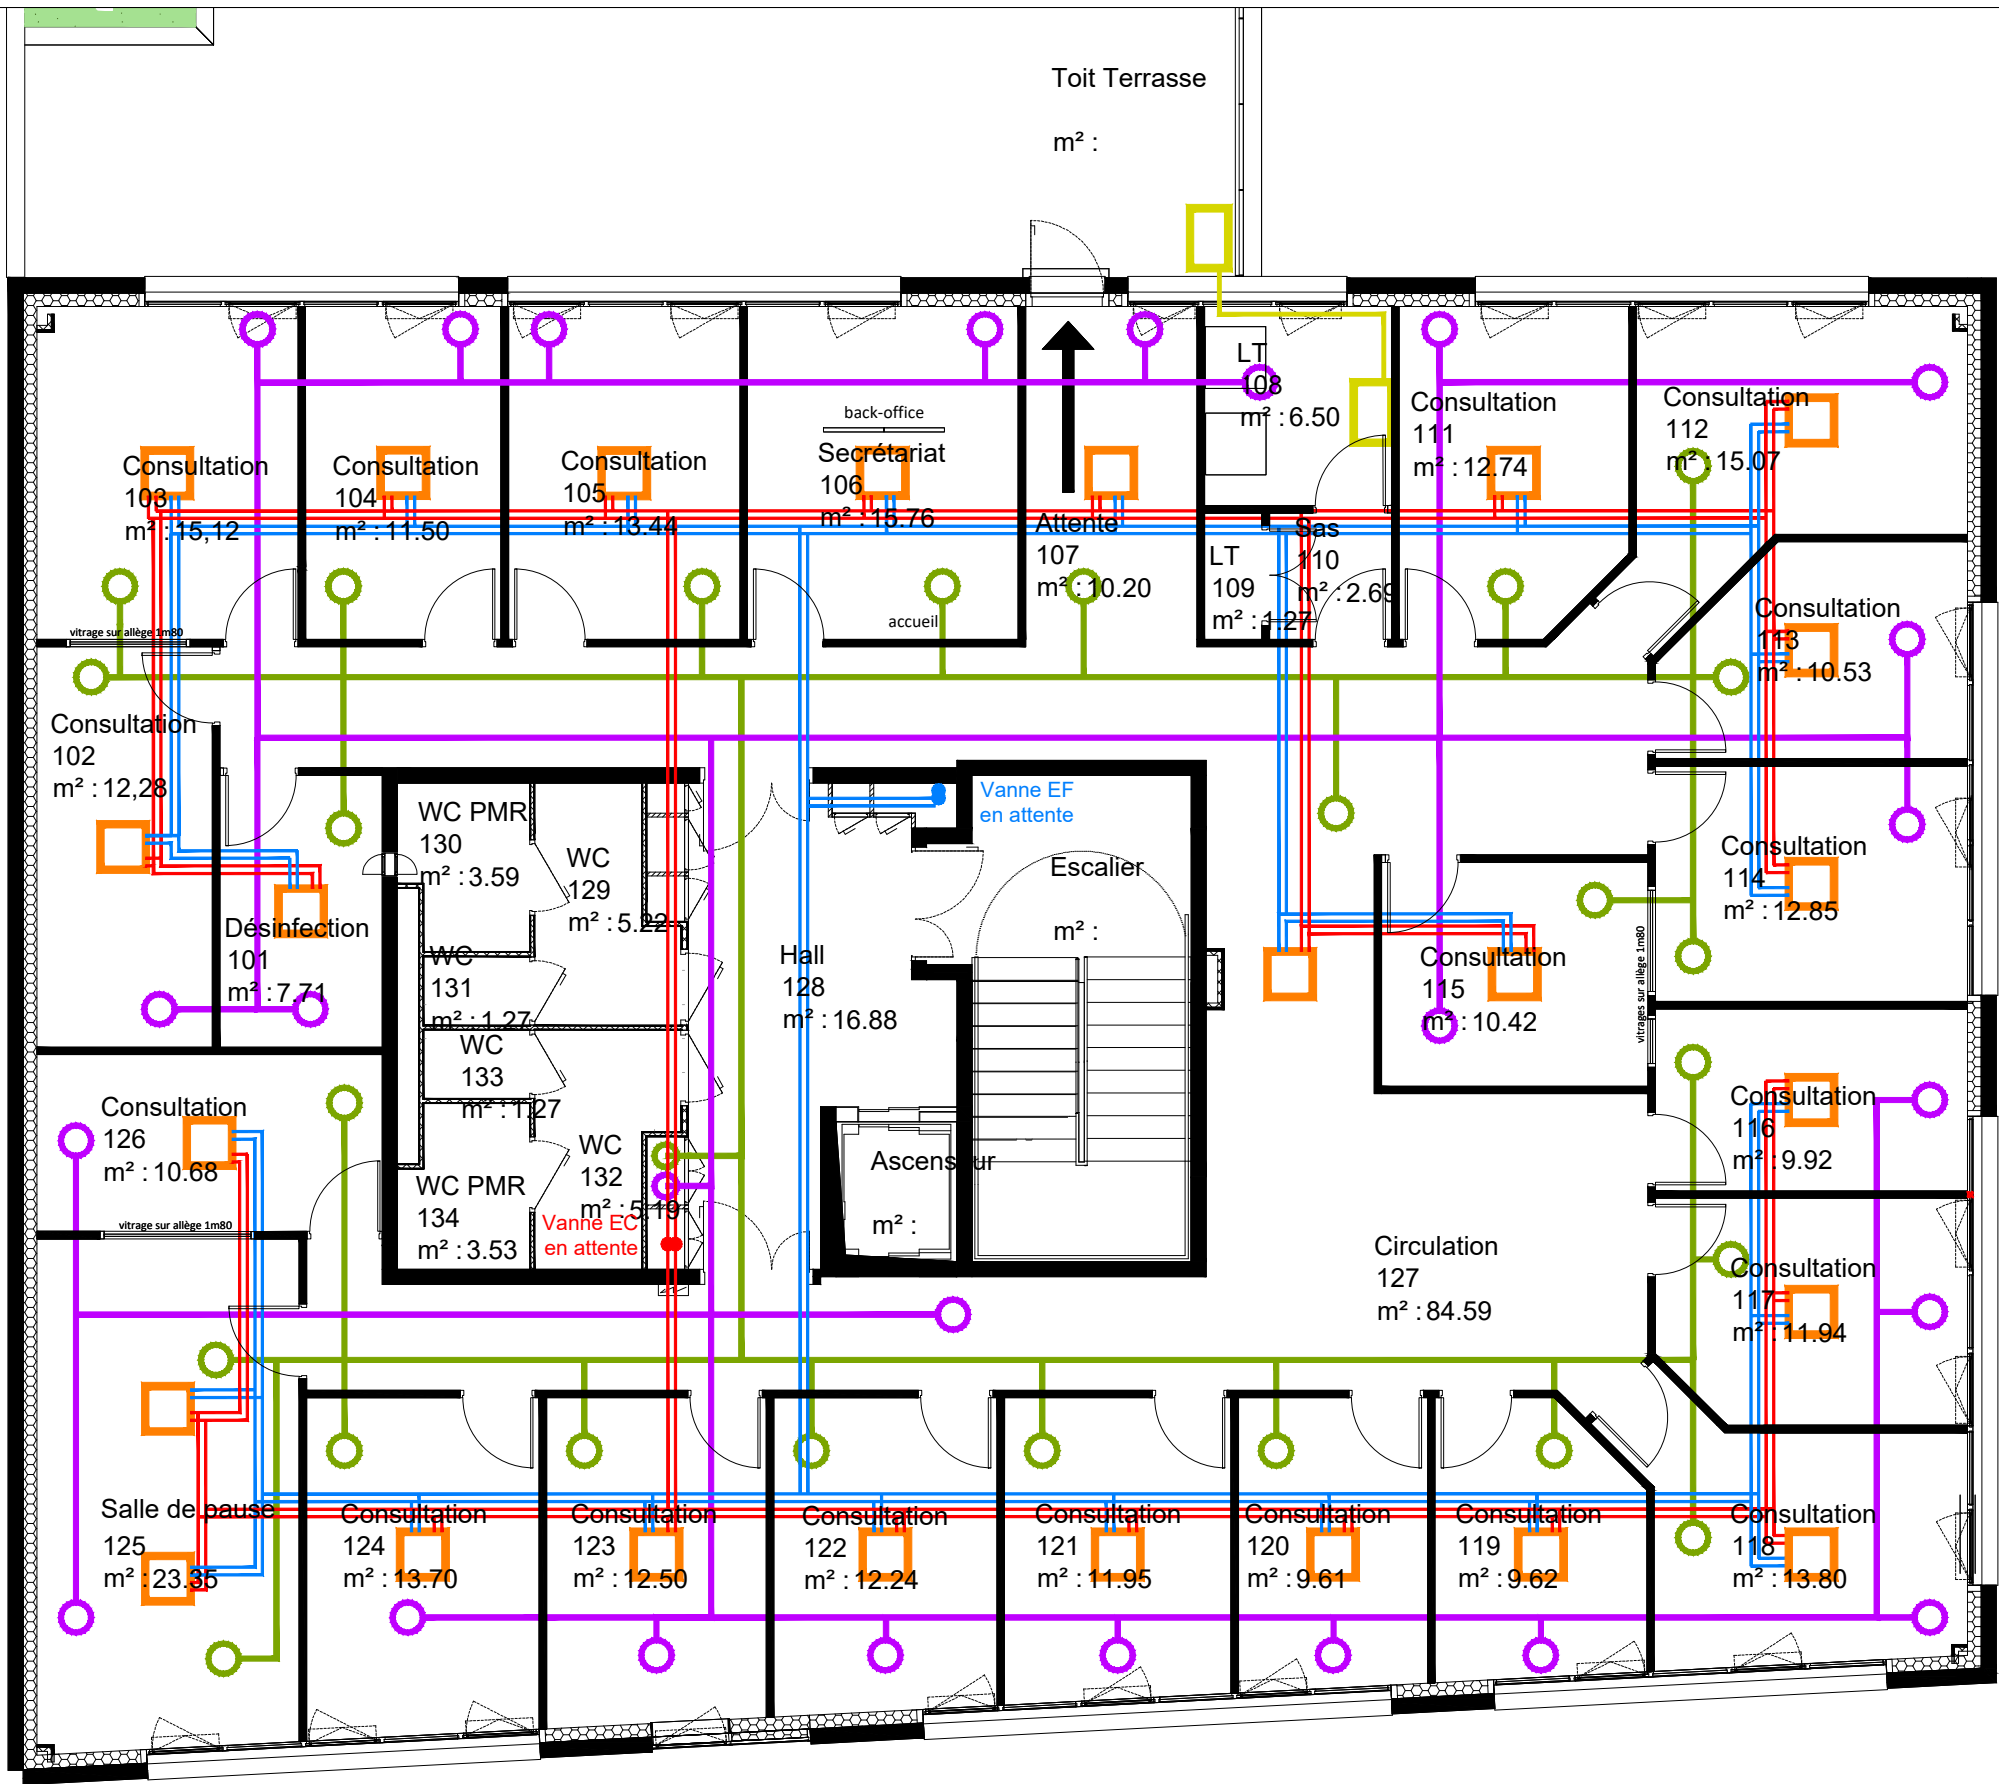

- Equipement Clim
- Réseau extraction air
- Réseau air soufflé
- Réseau eau chaude
- Réseau eau glacée
- Equipement et réseau fluide frigorifique

CENTRE DE SOINS, D'ACCOMPAGNEMENT ET DE PREVENTION EN ADDICTOLOGIE - 81 bis avenue Gabriel Peri - St Martin d'Hères

MODIFICATIONS		INDICE	DATE	MODIFICATIONS		INDICE	DATE	CENTRE HOSPITALIER UNIVERSITAIRE GRENOBLE ALPES	DATE: 16/03/2026	SITE: CSAPA St Martin d'Hères	
Ajout numérotation locaux		A	18/03/2026		E	-			PHASE: DCE	BATIMENT: A32	
Ajout bloc GMAO - LT côté terrasse		B	01/04/2026		F	-			ECHELLE: 1/100	NIVEAU: N1	
Plan des réseaux CVC		C	27/04/26		G	-			MARCHE: _	AILE: _	
		D	-		H	-			PLAN N°: _	SERVICE: CSAPA	
PLAN D'IMPLANTATION DES EQUIPEMENTS CVC											