


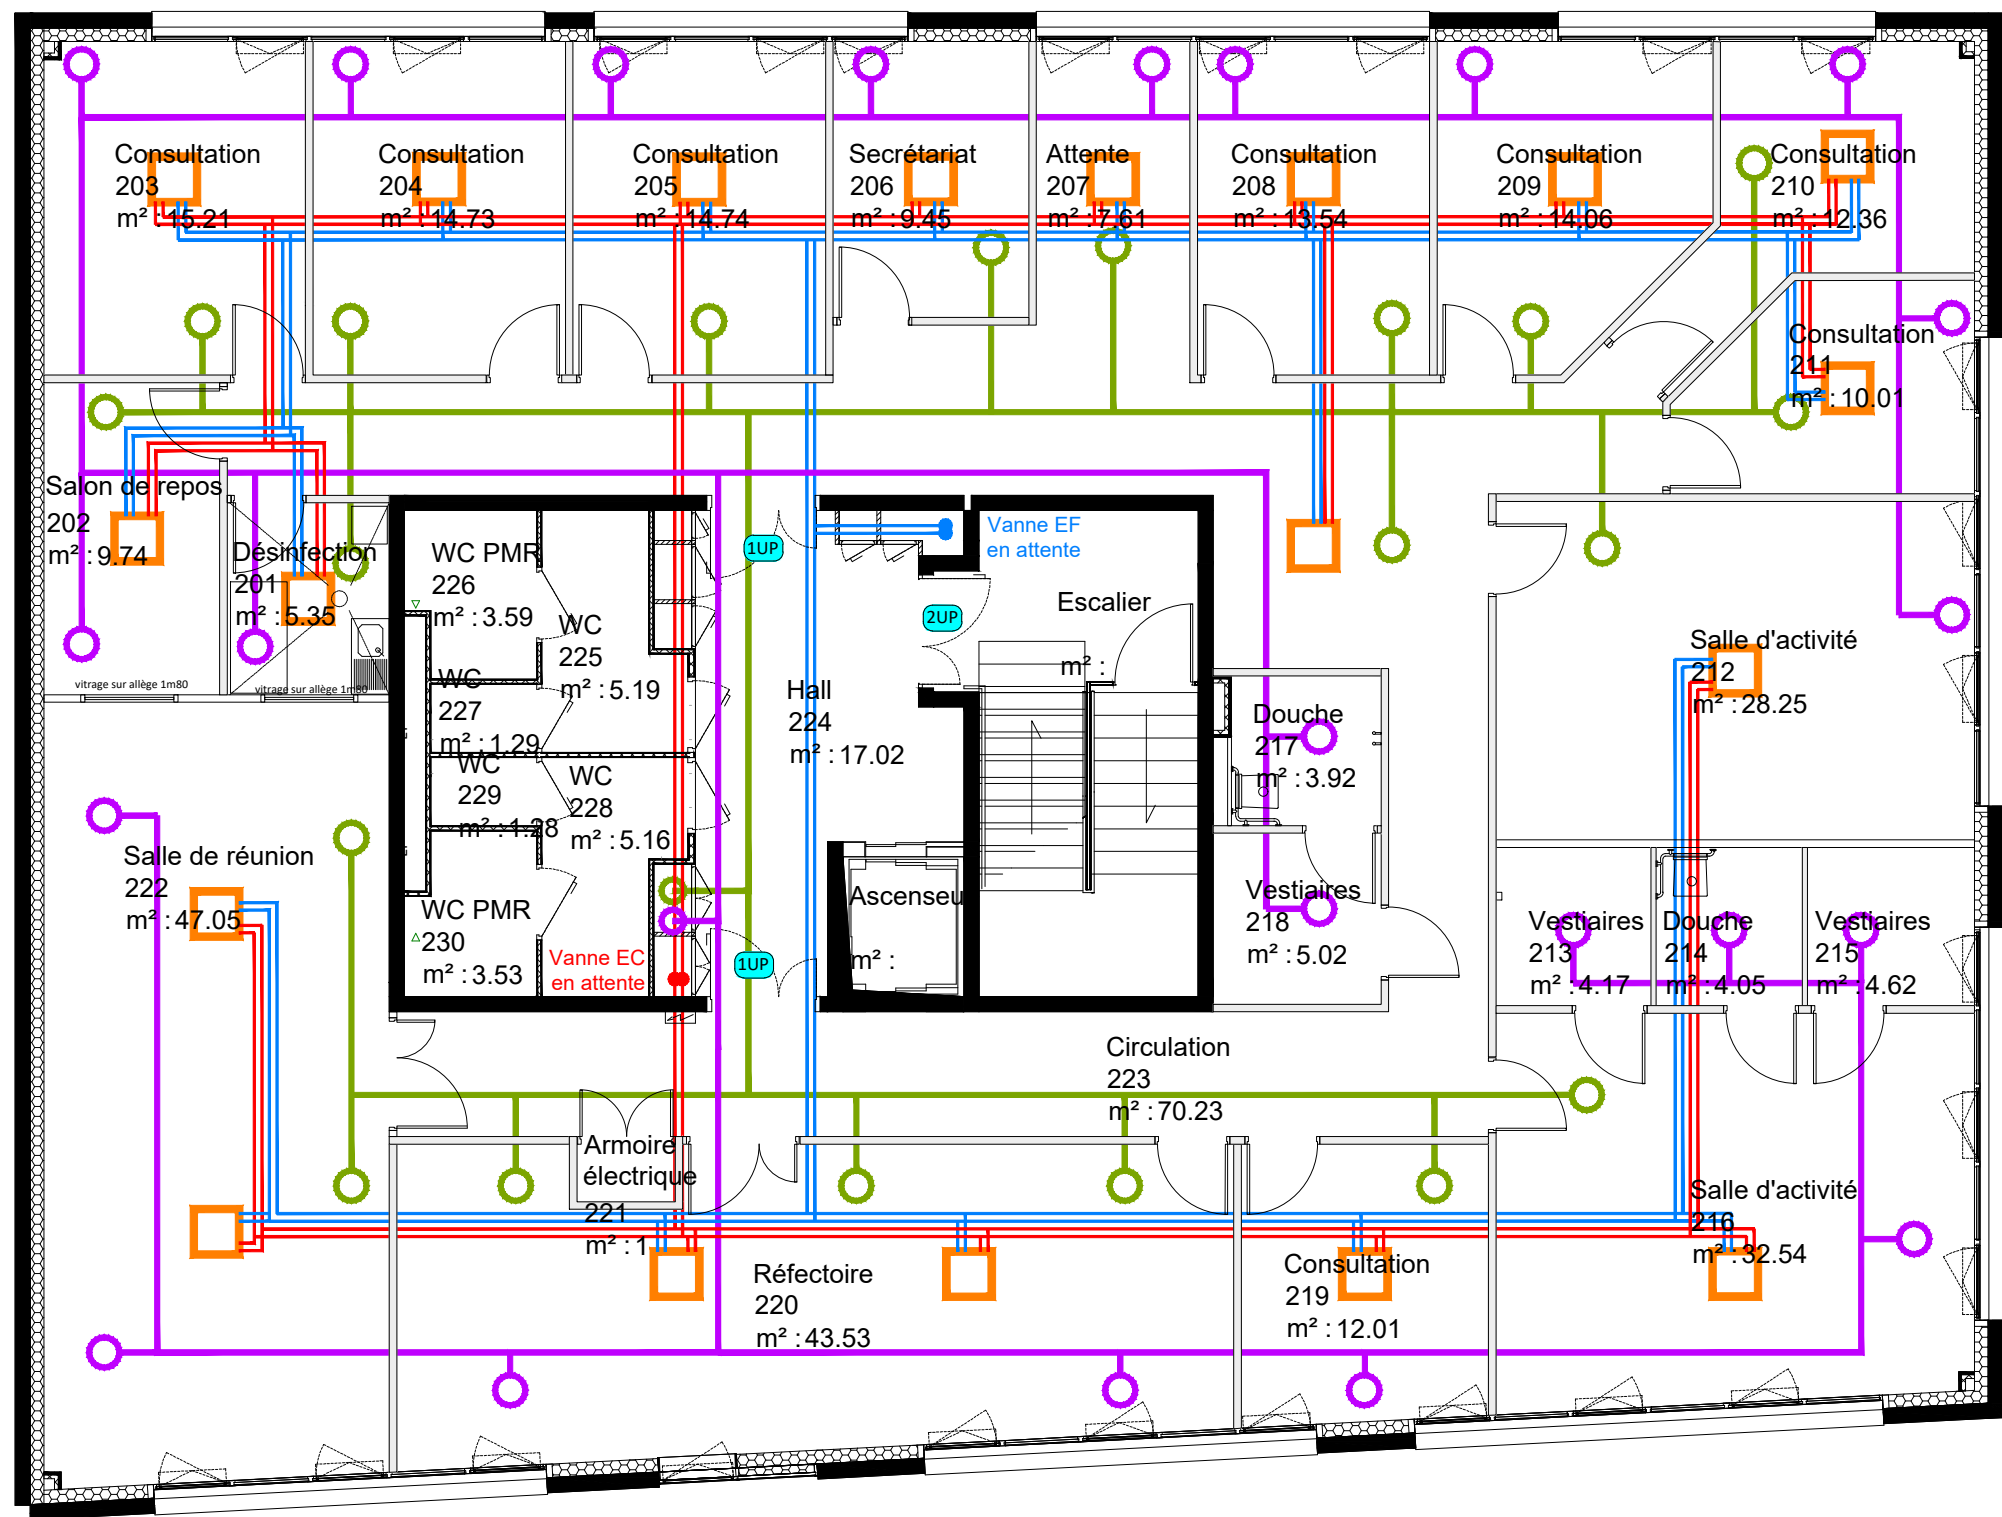

- Equipement Clim
- Réseau extraction air
- Réseau air soufflé
- Réseau eau chaude
- Réseau eau glacée
- Equipement et réseau fluide frigorifique

CENTRE DE SOINS, D'ACCOMPAGNEMENT ET DE PREVENTION EN ADDICTOLOGIE - 81 bis avenue Gabriel Peri - St Martin d'Hères

MODIFICATIONS		INDICE	DATE	MODIFICATIONS		INDICE	DATE	CENTRE HOSPITALIER UNIVERSITAIRE GRENOBLE ALPES		DATE: 16/03/2026		SITE: CSAPA St Martin d'Hères			
Ajout numérotation locaux		A	18/03/2026			E	-			PHASE: DCE		BATIMENT: A32			
Ajout bloc GMAO - LT côté terrasse		B	01/04/2026			F	-			ECHELLE: 1/100		NIVEAU: N2			
Plan des réseaux CVC		C	27/04/26			G	-			MARCHE: _		AILE: _			
		D	-			H	-			PLAN N°: _		SERVICE: CSAPA			
								PLAN D'IMPLANTATION DES EQUIPEMENTS CVC							