
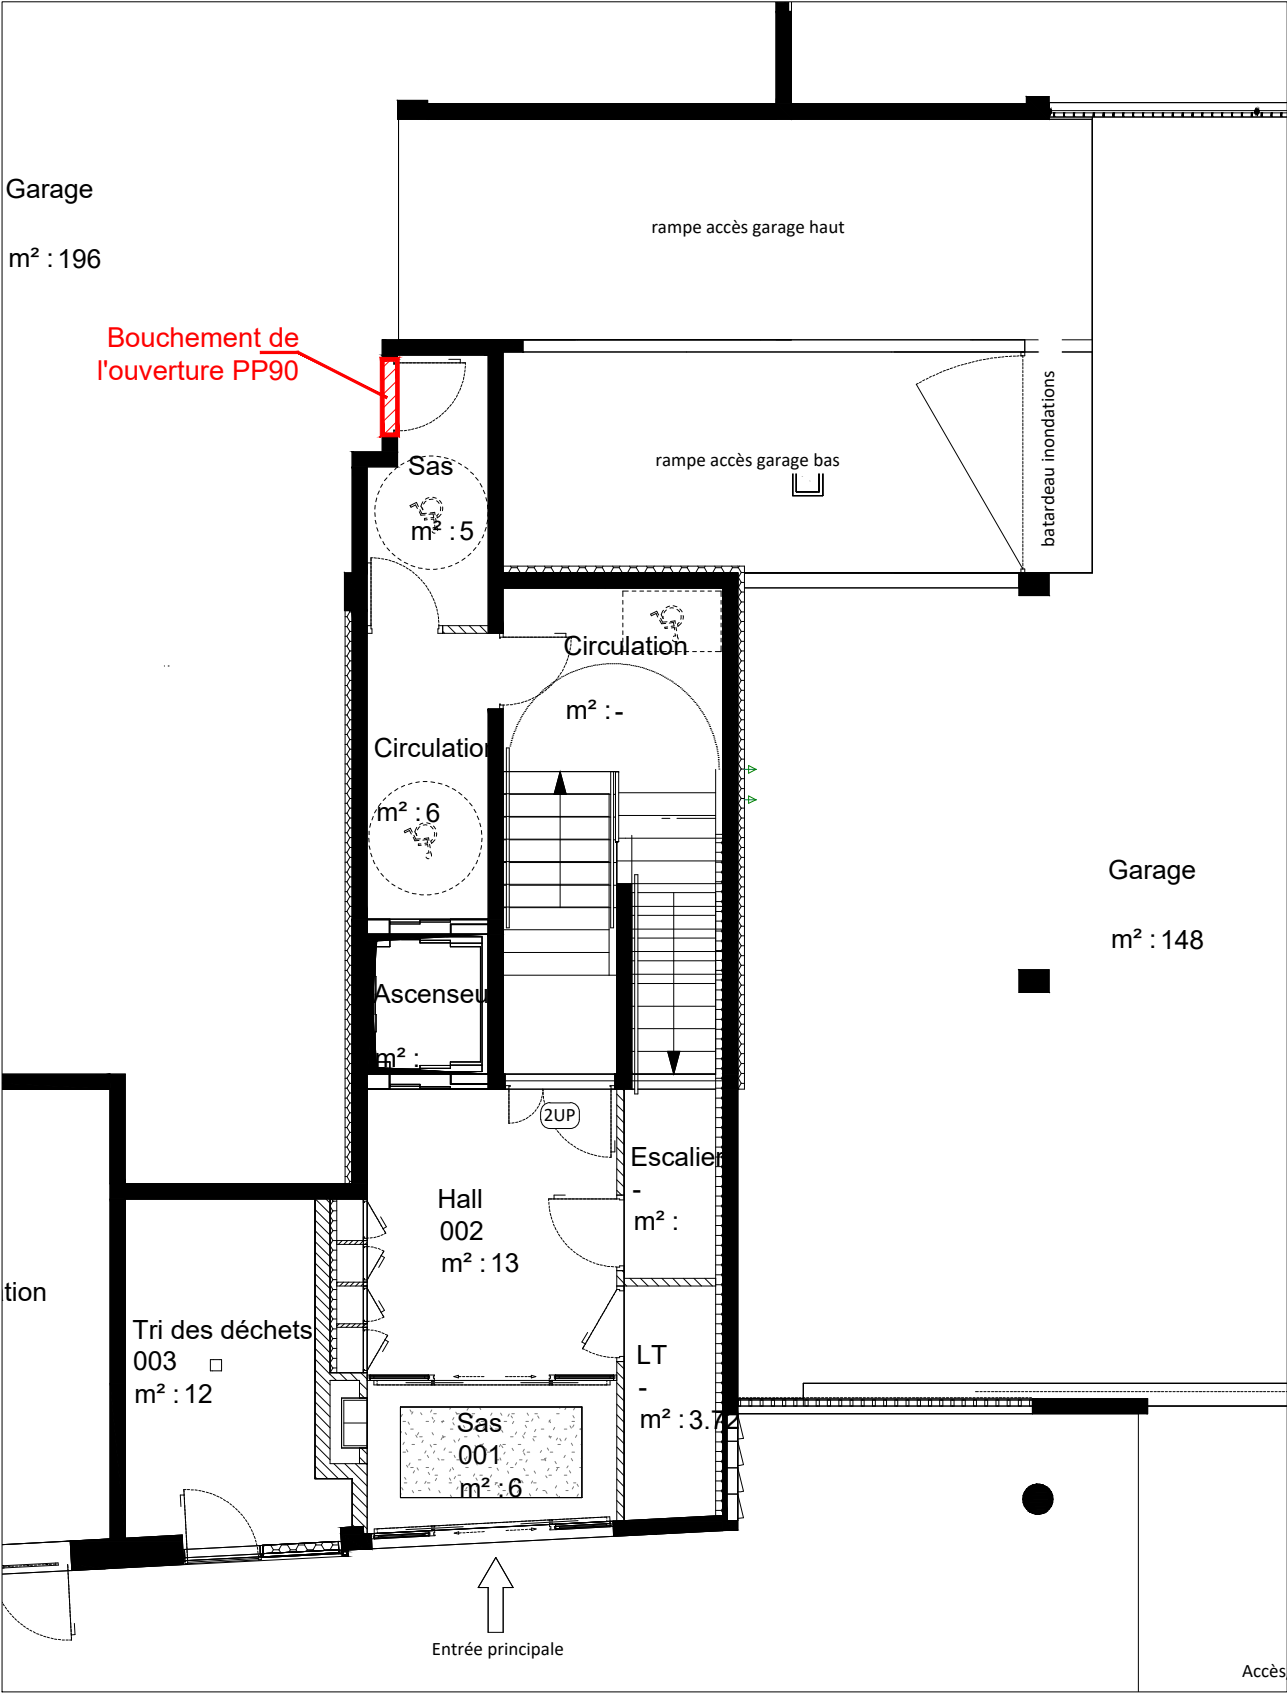


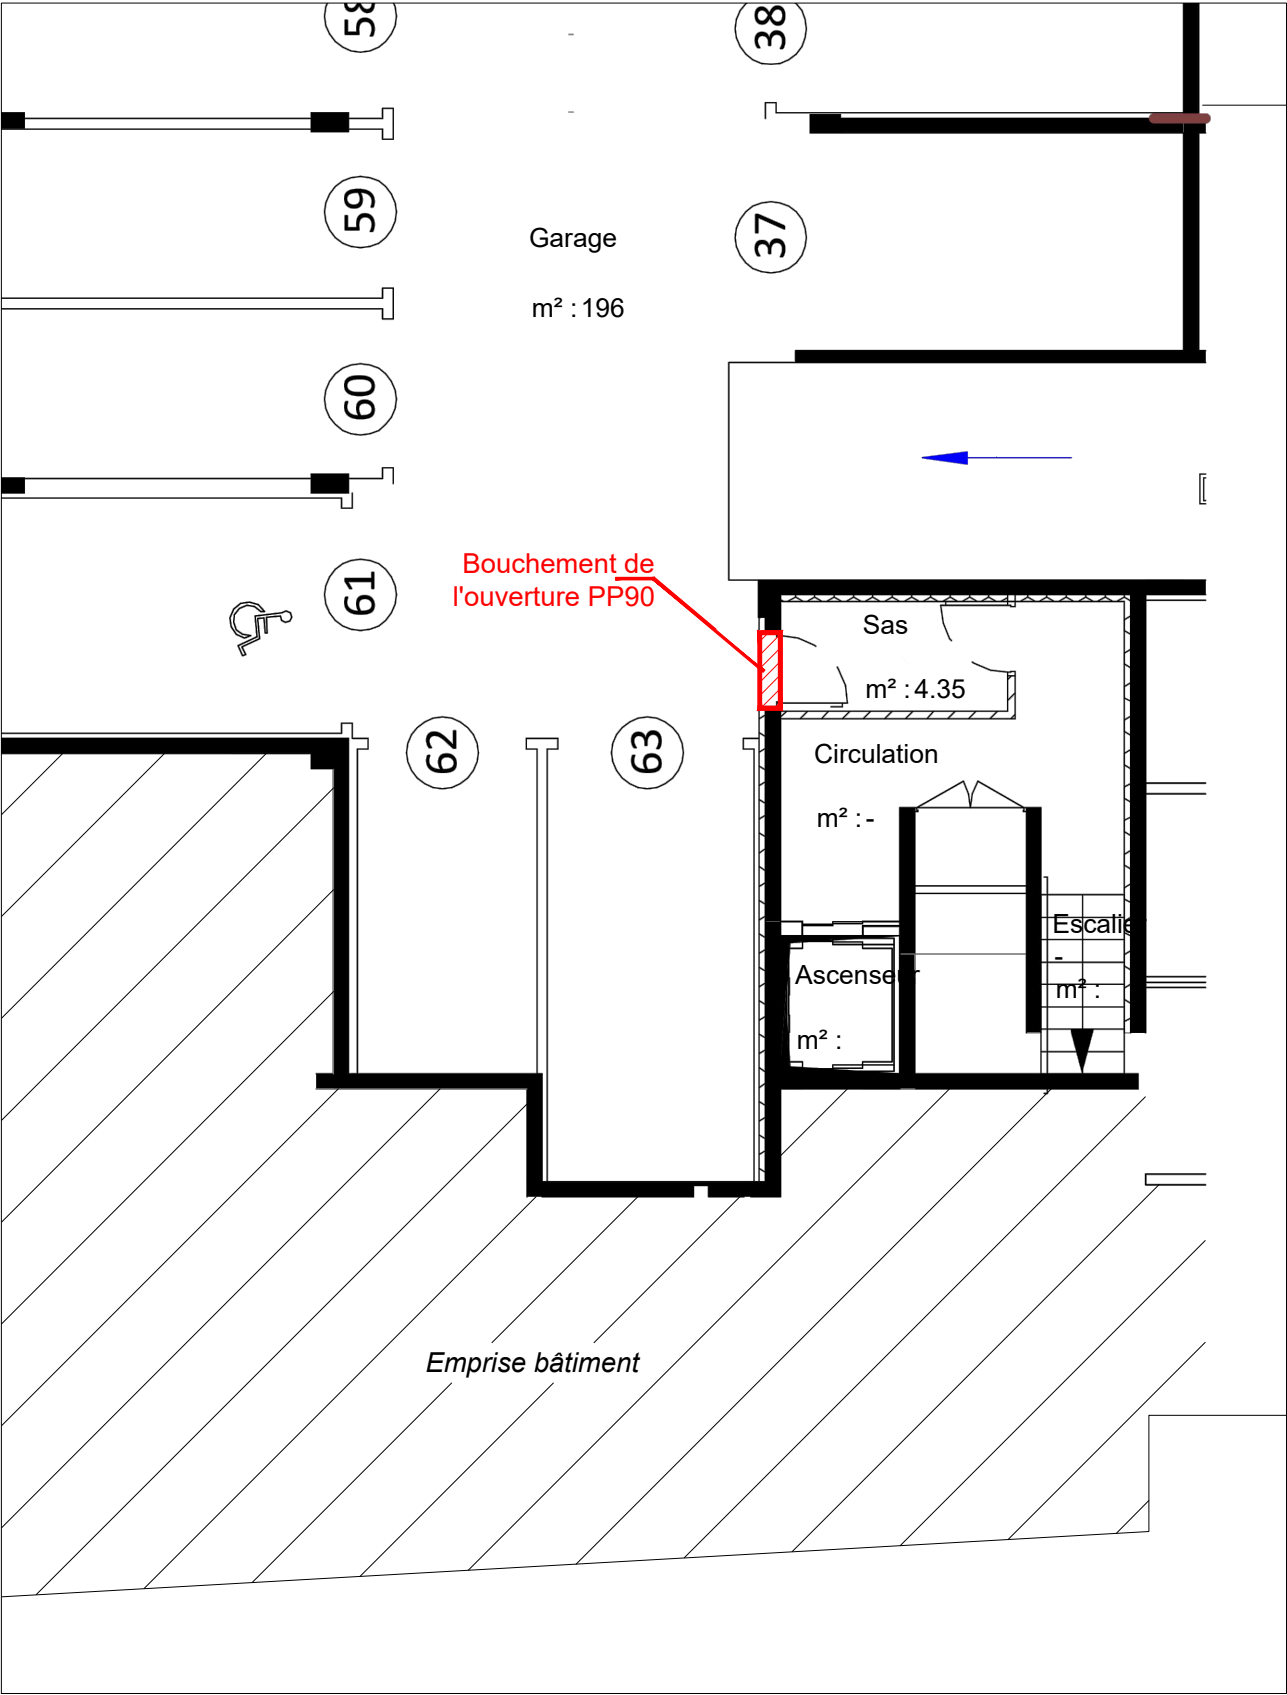

CENTRE DE SOINS, D'ACCOMPAGNEMENT ET DE PREVENTION EN ADDICTOLOGIE - 81 bis avenue Gabriel Peri - St Martin d'Hères

MODIFICATIONS		INDICE	DATE	MODIFICATIONS		INDICE	DATE	CENTRE HOSPITALIER UNIVERSITAIRE GRENOBLE ALPES	DATE: 16/03/2026	SITE: CSAPA St Martin d'Hères	
Ajout bloc GMAO locaux		A	21/04/2026		E	-			PHASE: DCE	BATIMENT: A32	
Bouchement des portes d'accès au garage		B	27/04/2026		F	-			ECHELLE: 1/100	NIVEAU: NS ET NR	
		C	-		G	-			MARCHE: _	AILE: _	
		D	-		H	-			PLAN N°: _	SERVICE: CSAPA	
PLAN DE DETAIL SUR LE BOUCHEMENT DES PORTES											