


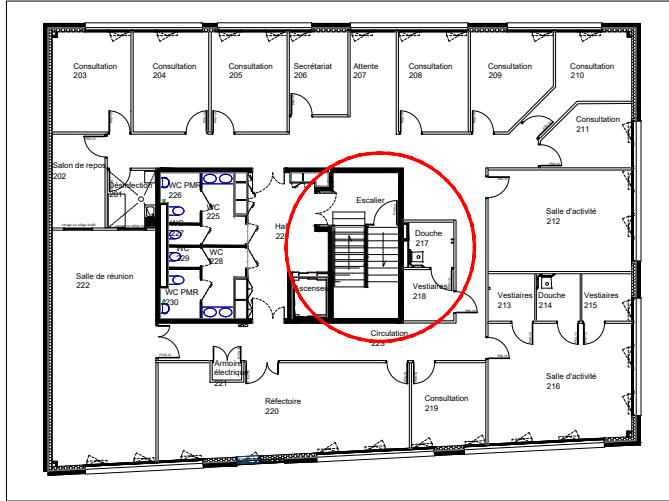


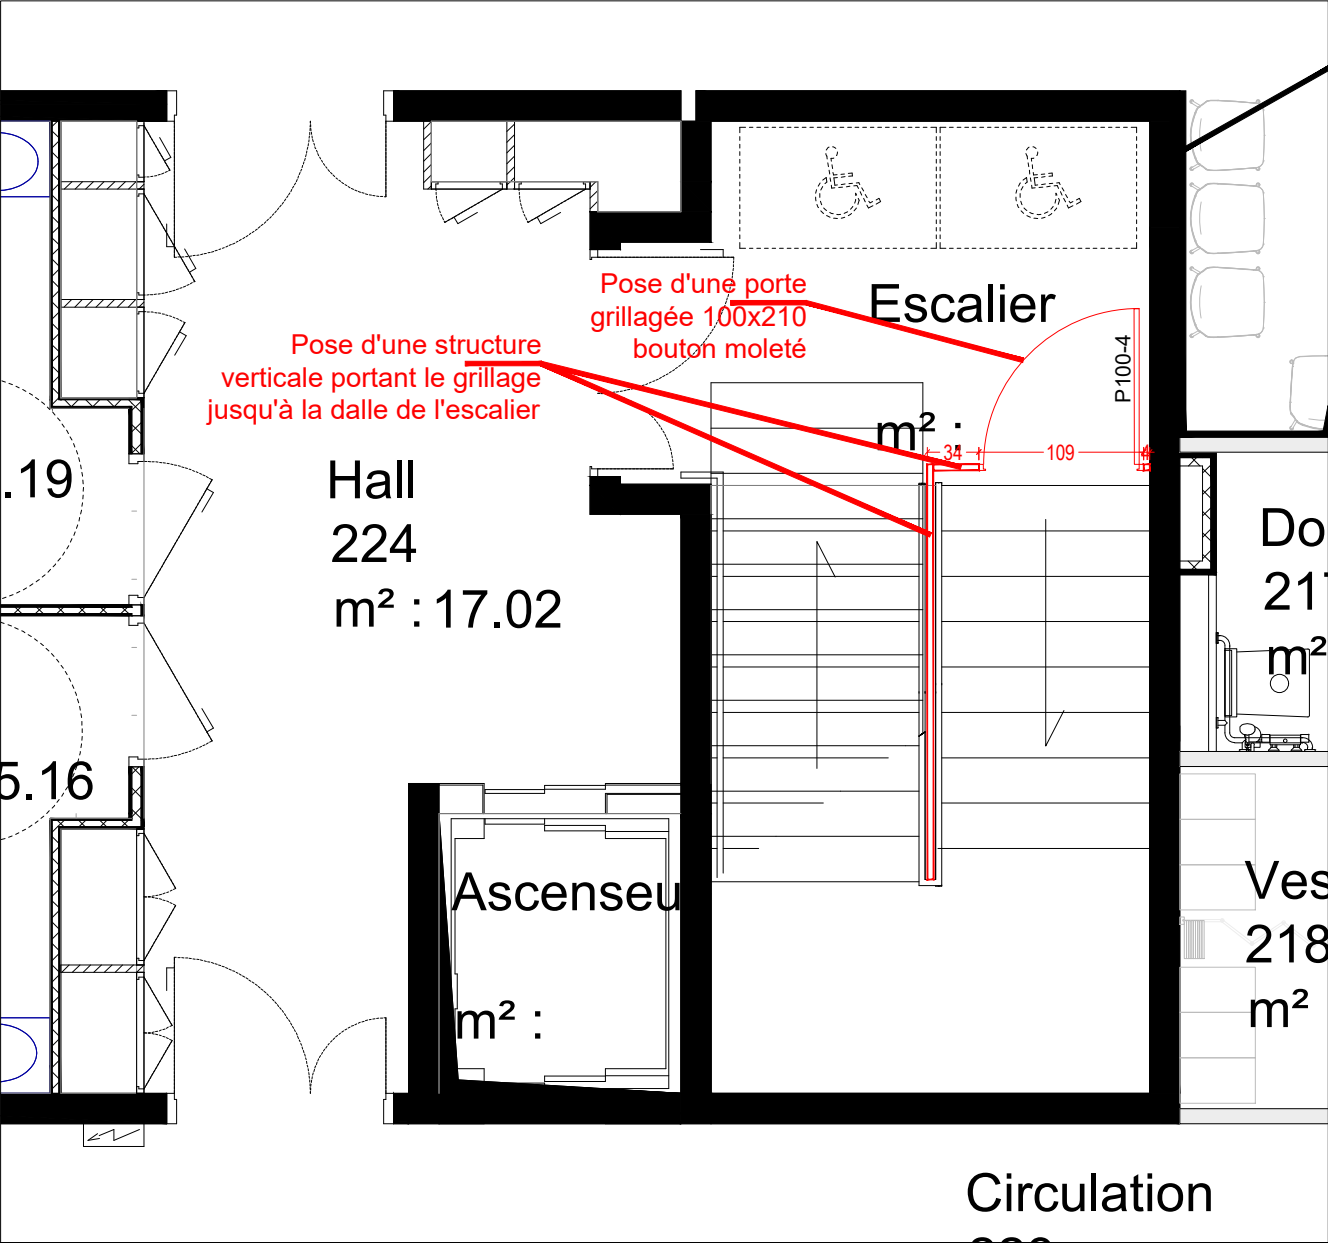

Pose d'une structure complexe grillagée
toute hauteur sous la dalle de l'escalier
avec une porte grillagée 100x210
avec bouton moleté et imposte grillagée fixe

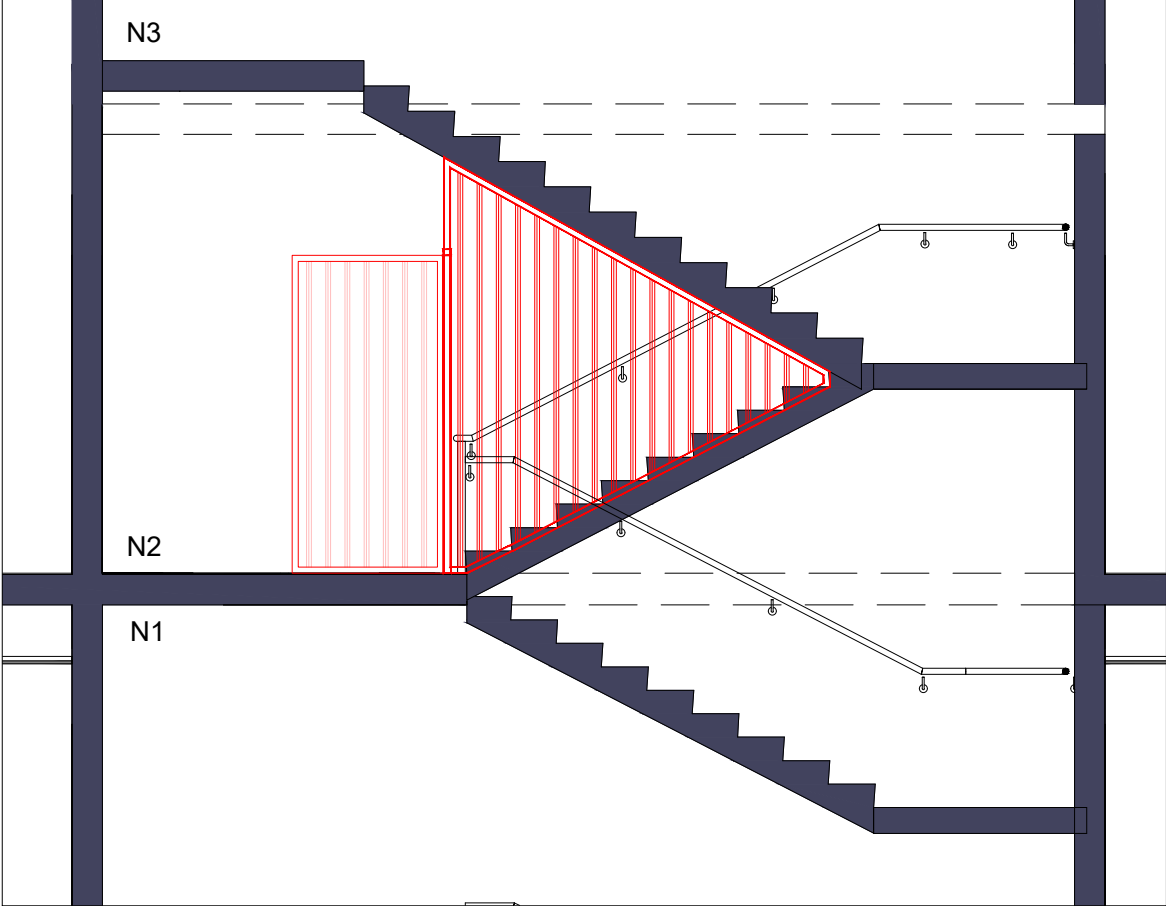

Pose d'une structure grillagée fixe
toute hauteur suivant le rampant de l'escalier

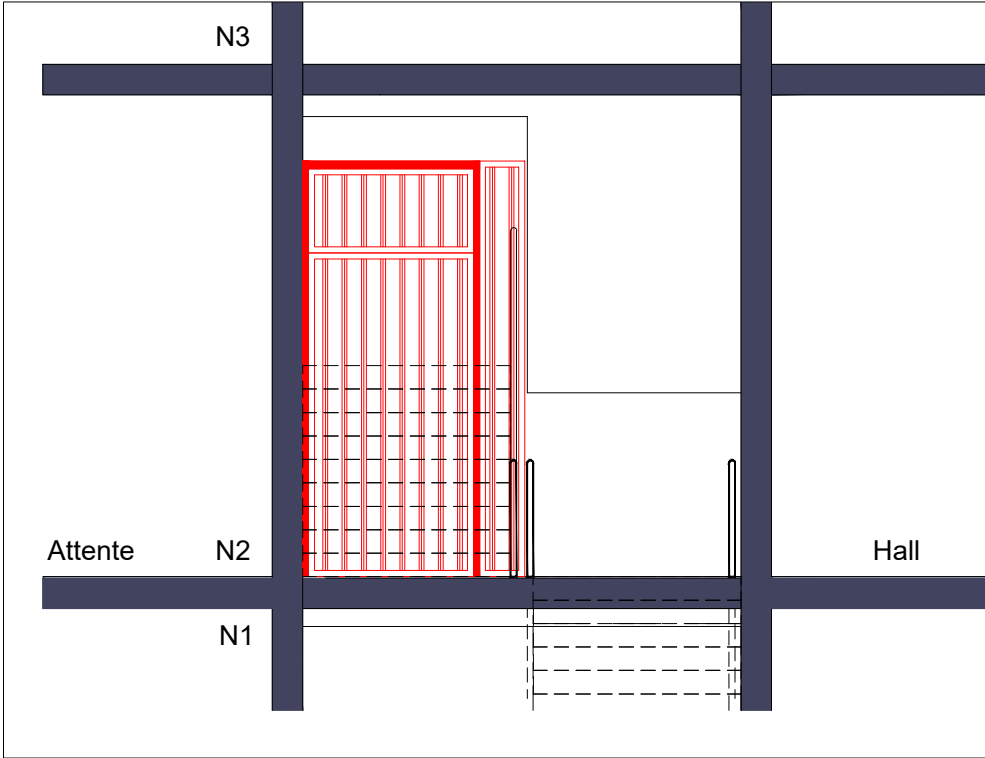

CENTRE DE SOINS, D'ACCOMPAGNEMENT ET DE PREVENTION EN ADDICTOLOGIE - 81 bis avenue Gabriel Peri - St Martin d'Hères

MODIFICATIONS		INDICE	DATE	MODIFICATIONS		INDICE	DATE	CENTRE HOSPITALIER UNIVERSITAIRE GRENOBLE ALPES	DATE: 16/03/2026	SITE: CSAPA St Martin d'Hères	
Ajout numérotation locaux		A	18/03/2026		E	-	PHASE: DCE		BATIMENT: A32		
Ajout blocs GMAO / Réunion 20 personnes		B	01/04/2026		F	-	ECHELLE: 1/50		NIVEAU: N2		
Complément numérotation locaux		C	21/04/2026		G	-	MARCHE: _		AILE: _		
Détails sur la pose d'une structure grillagée avec porte dans l'escalier		D	27/04/2026		H	-	PLAN N°: _		SERVICE: HDJ		
PLAN DE DETAIL ET ELEVATIONS SUR LA PORTE GRILLAGEE											