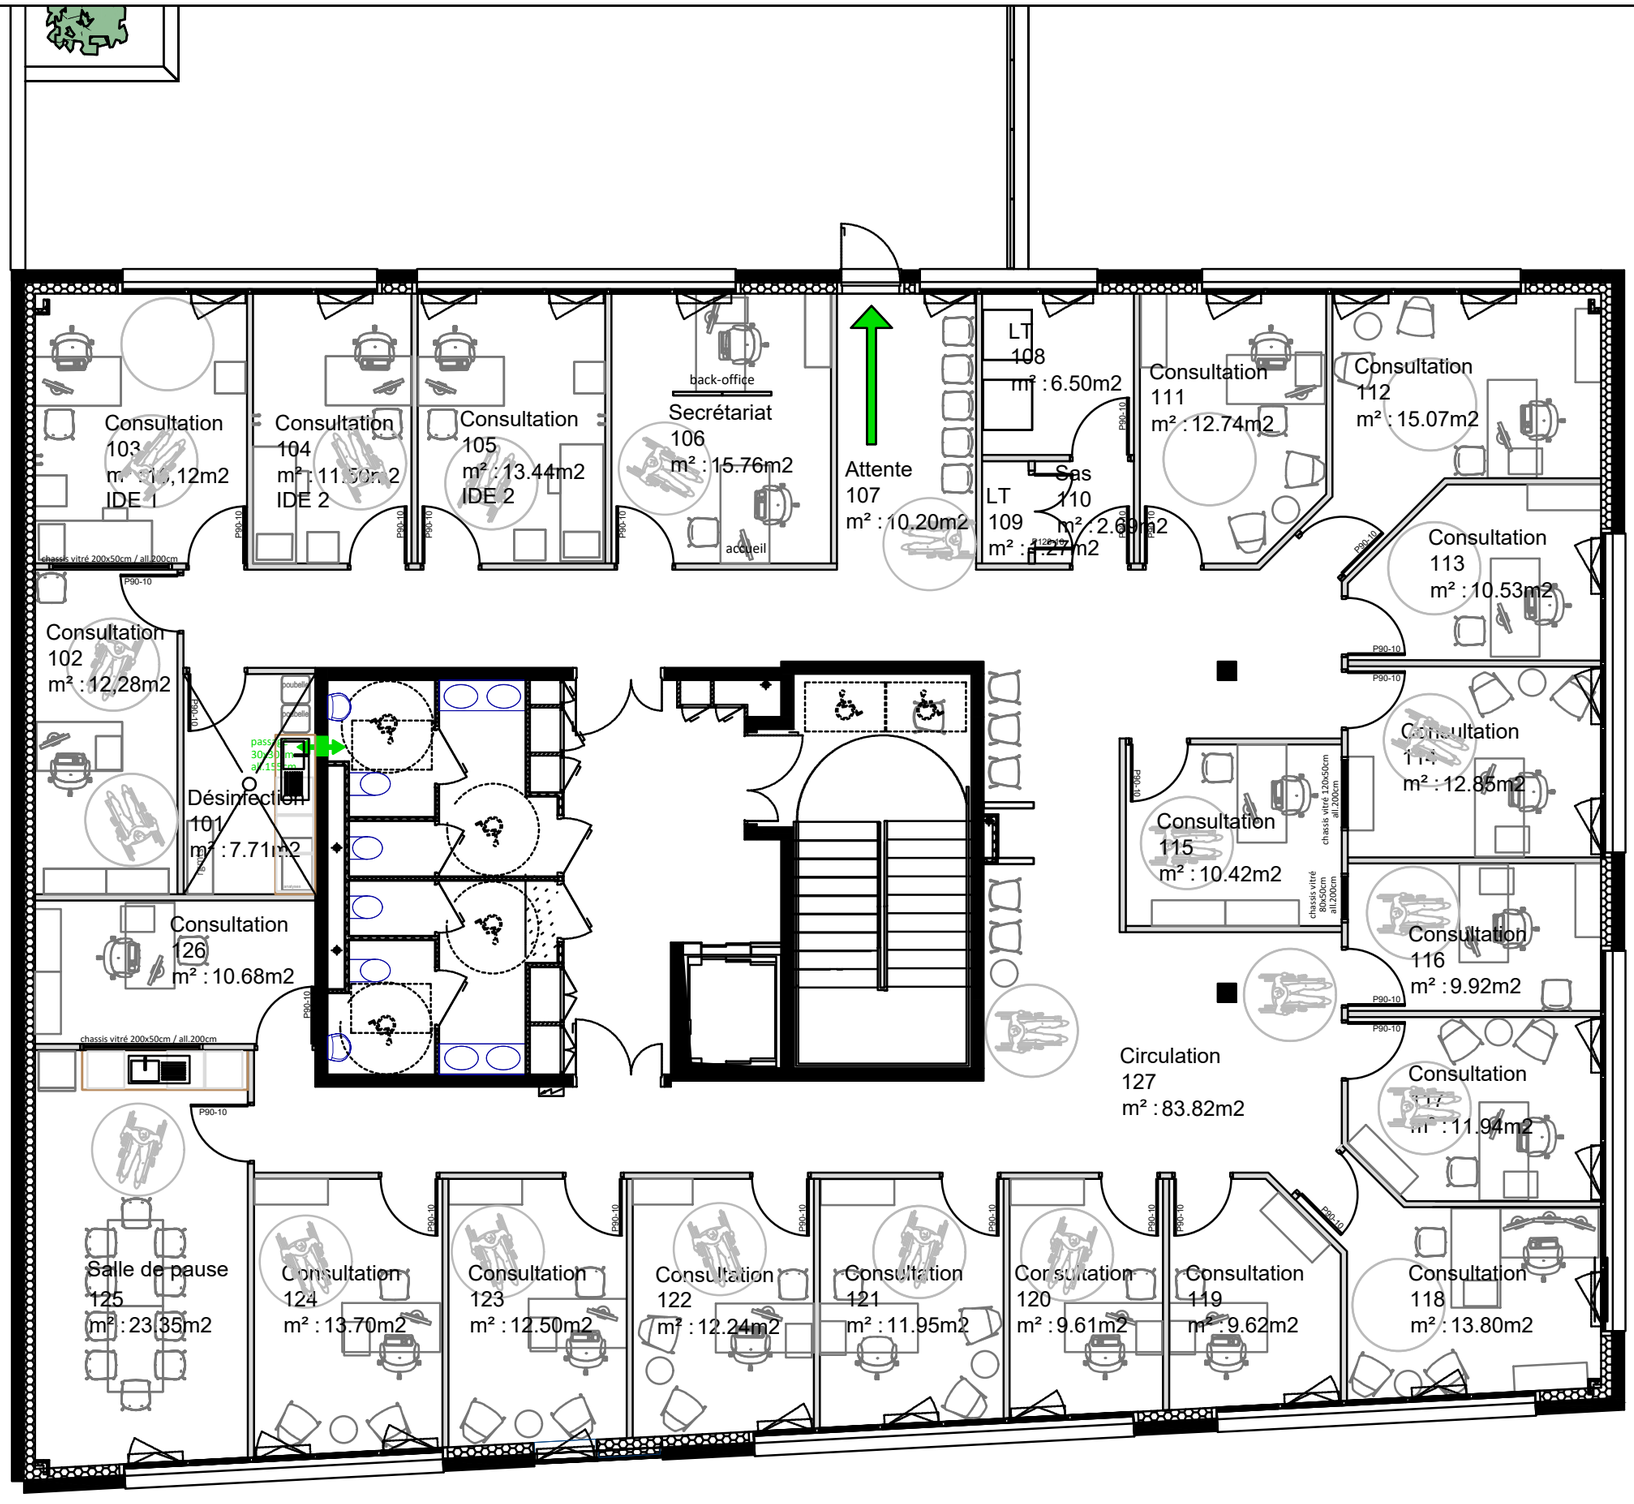

Consultations (R+1)

- 19 bureaux tertiaires dont 3 en second jour:
  . 38 personnes
- 1 secrétariat (front et back-office)
  . 2 personnes
- Une salle de réunion
  . personnel déjà présent
- 2 attentes
  . 6+6 personnes
- Une salle de pause
  . personnel déjà présent
- Une désinfection
- Un local technique

TOTAL : **52** personnes

CENTRE DE SOINS, D'ACCOMPAGNEMENT ET DE PREVENTION EN ADDICTOLOGIE - 81 bis avenue Gabriel Peri - St Martin d'Hères

MODIFICATIONS	INDICE	DATE
Ajout numérotation locaux	A	18/03/2026
Ajout bloc GMAO - LT côté terrase	B	01/04/2026
Finalisation numérotation GMAO - Elévation cuisine et paillasse - Cotation chassis vitrés intérieurs	C	21/04/2026
Ajout forme de pente et Hsfp (101) / Suppression fontaine / Modification vitrage 115	D	06/05/2026

MODIFICATIONS	INDICE	DATE
	E	_
	F	_
	G	_
	H	_

CENTRE HOSPITALIER UNIVERSITAIRE GRENOBLE ALPES

PLAN D'IMPLANTATION + OCCUPATION

DATE: 16/03/2026	SITE: _
PHASE: DCE	BATIMENT: A32
ECHELLE: 1/100	NIVEAU: N1
MARCHE: _	AILE: _
PLAN N°: _	SERVICE: CSAPA

CHU GRENOBLE ALPES