


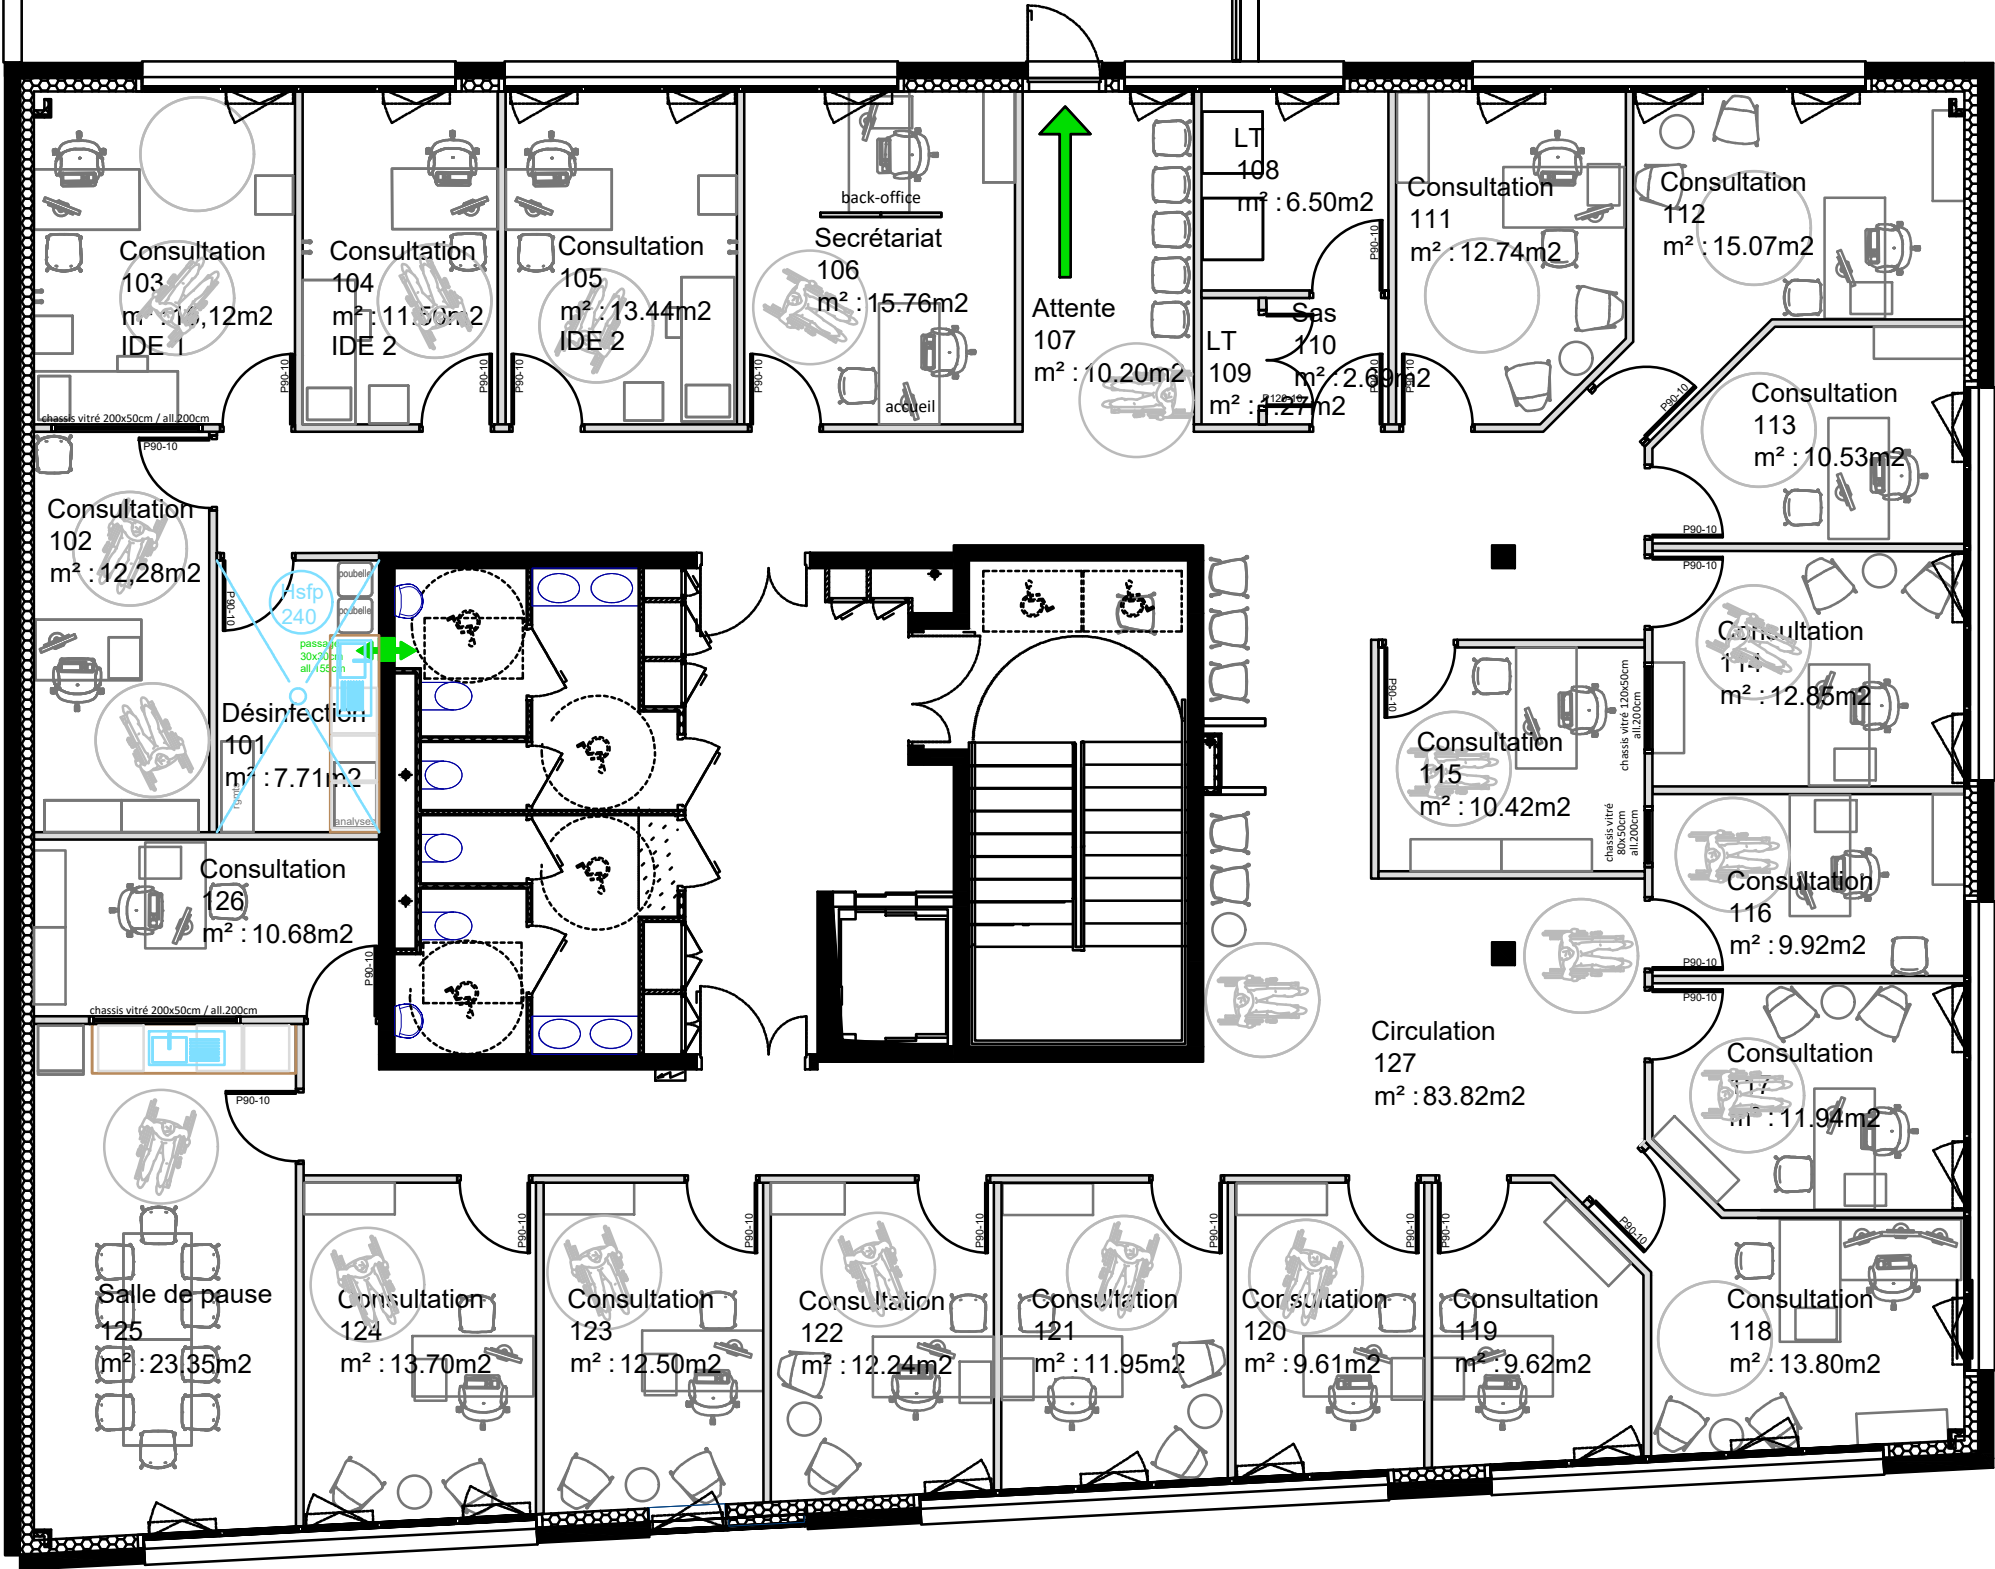

CENTRE DE SOINS, D'ACCOMPAGNEMENT ET DE PREVENTION EN ADDICTOLOGIE - 81 bis avenue Gabriel Peri - St Martin d'Hères

MODIFICATIONS	INDICE	DATE	MODIFICATIONS	INDICE	DATE	CENTRE HOSPITALIER UNIVERSITAIRE GRENOBLE ALPES	DATE: 16/03/2026	SITE: _
Ajout numérotation locaux	A	18/03/2026		E	-		PHASE: DCE	BATIMENT: A32
Ajout bloc GMAO - LT côté terrasse	B	01/04/2026		F	-		ECHELLE: 1/100	NIVEAU: N1
Finalisation numérotation GMAO - Elévation cuisine et pailasse - Cotation chassis vitrés intérieurs	C	21/04/2026		G	-		MARCHE: _	AILE: _
Ajout forme de pente et Hsp (101) / Suppression fontaine / Modification vitrage 115	D	06/05/2026		H	-		PLAN N°: _	SERVICE: CSAPA
PLAN D'IMPLANTATION								