

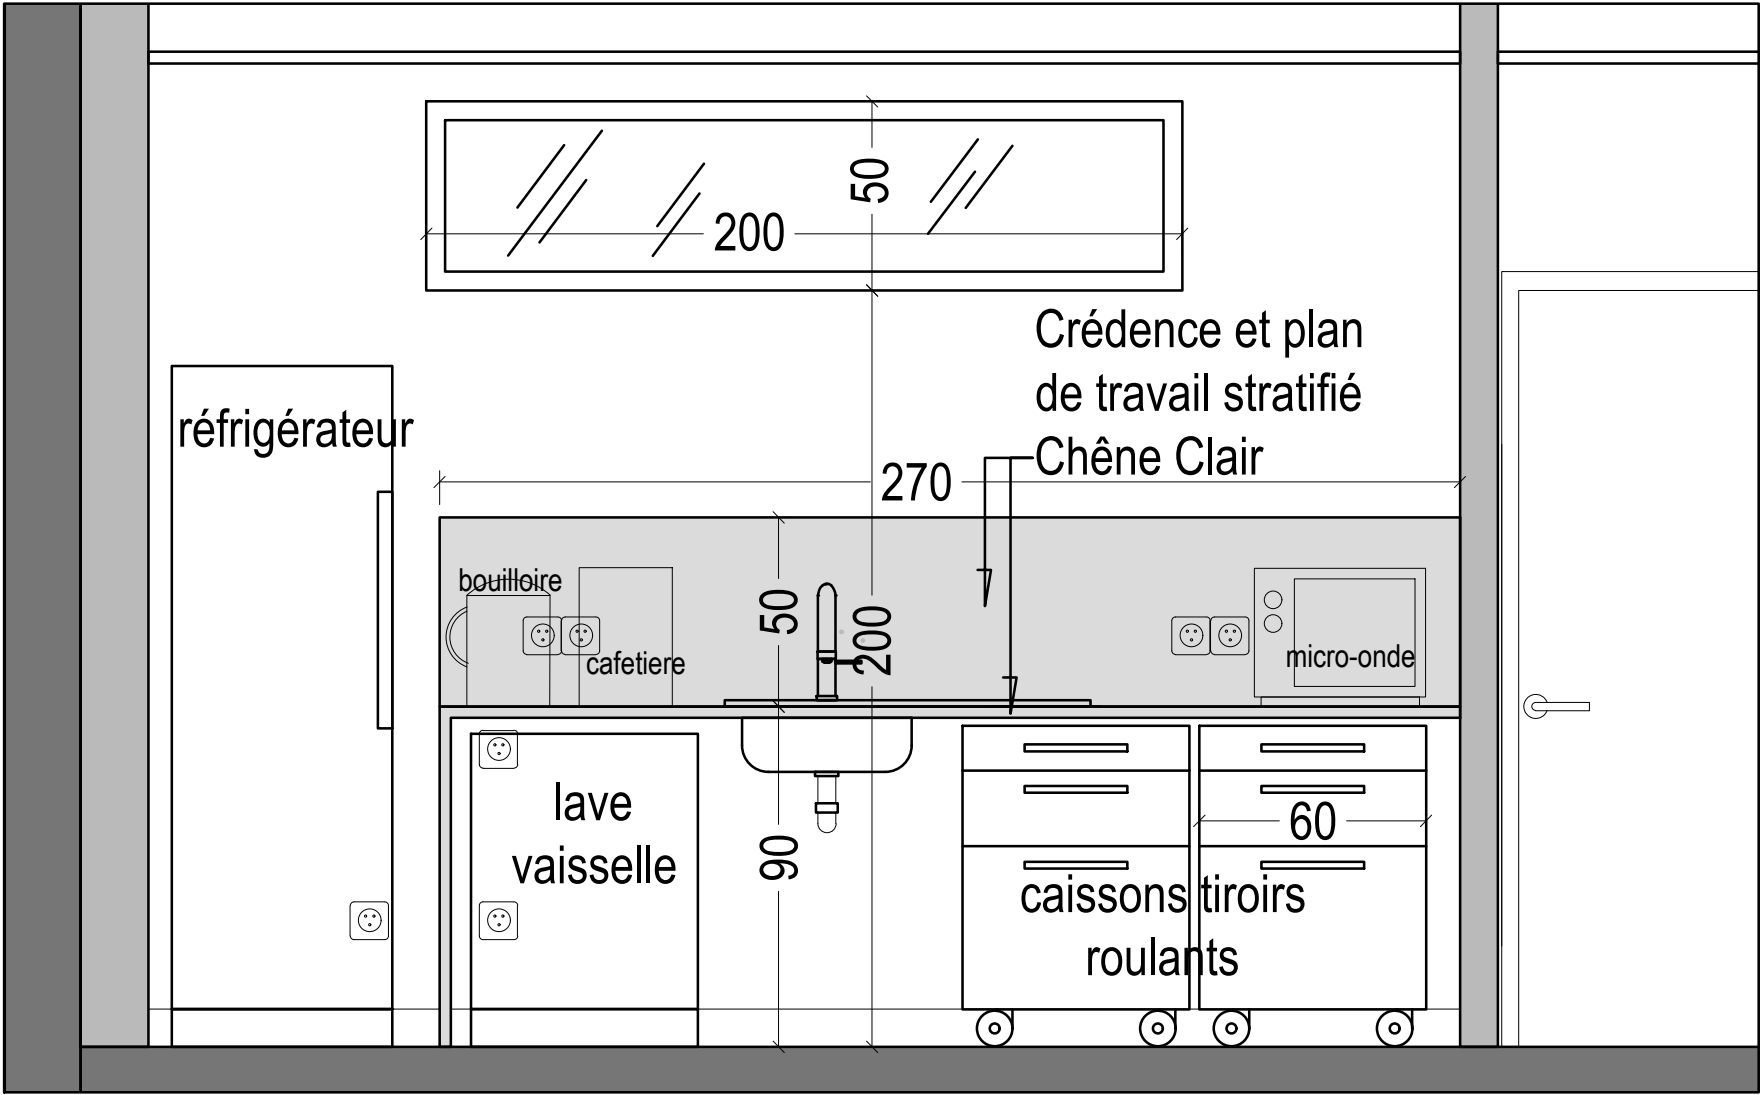


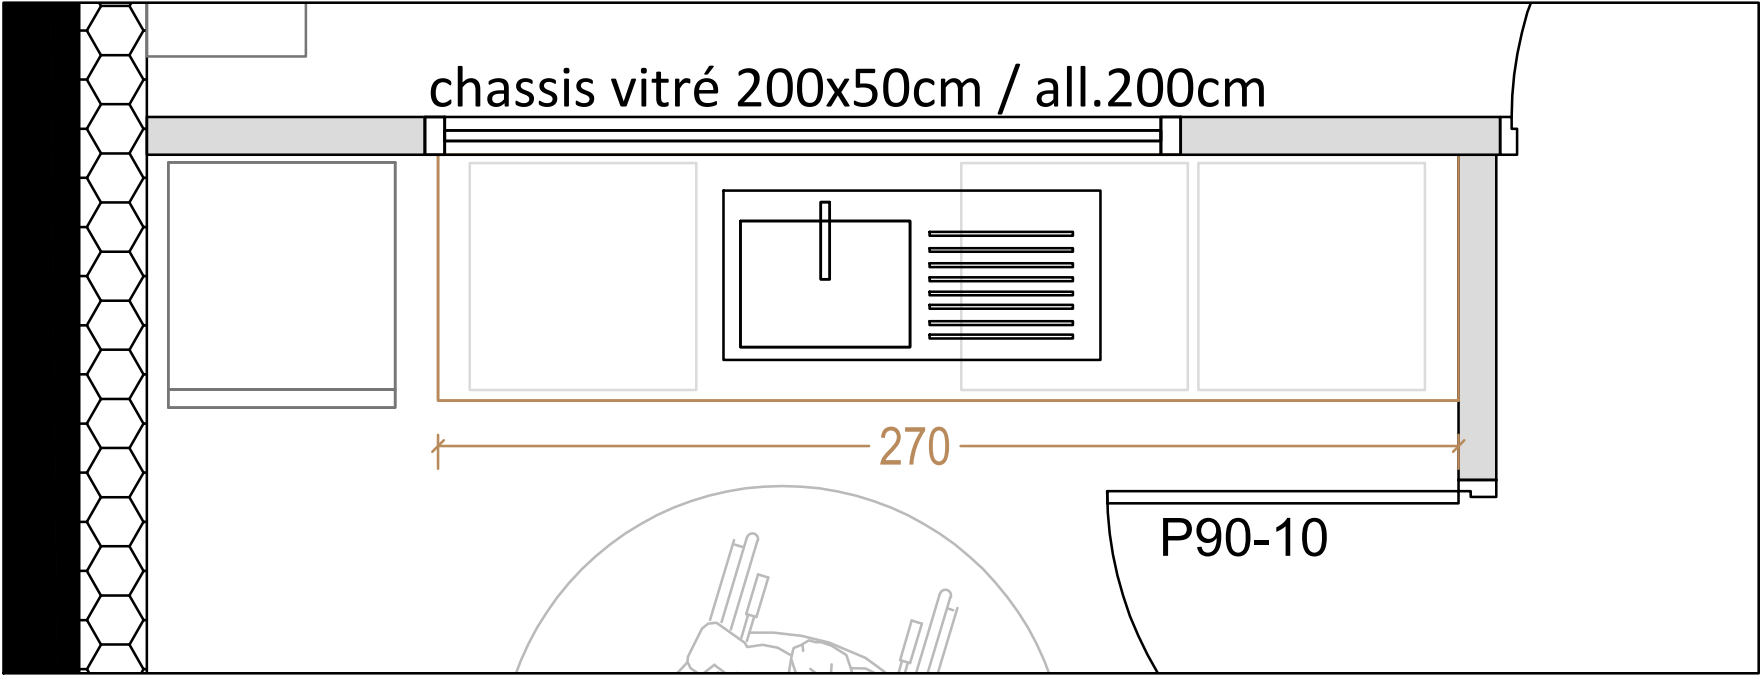

PLAN

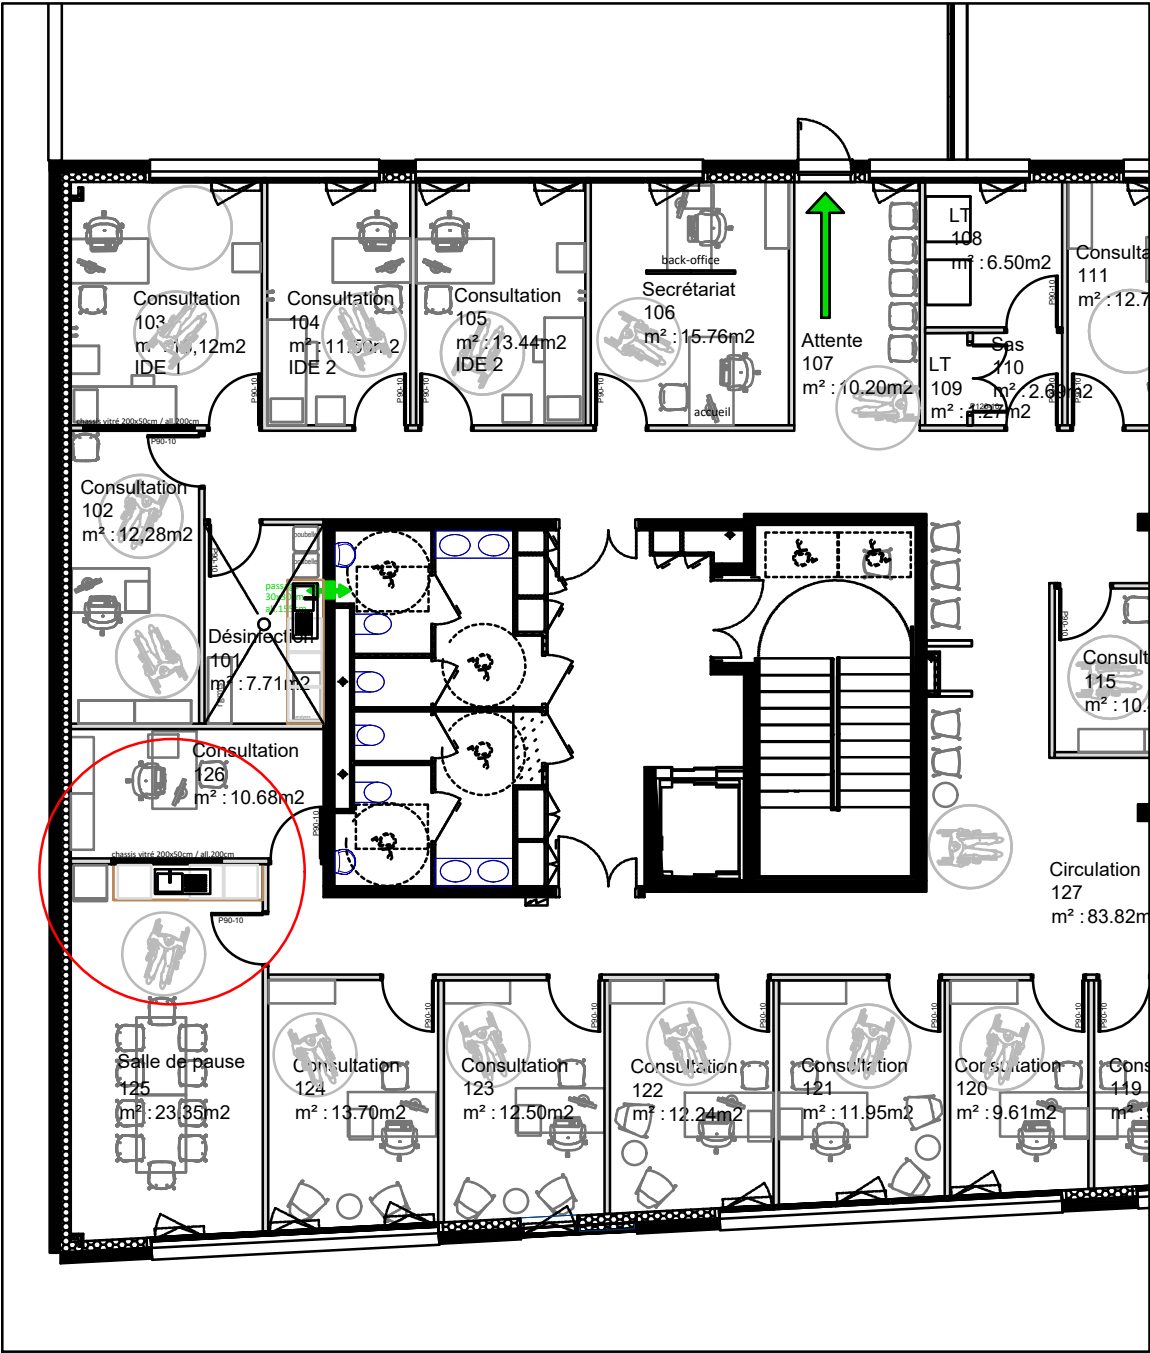

LOCALISATION

ELEVATION

CENTRE DE SOINS, D'ACCOMPAGNEMENT ET DE PREVENTION EN ADDICTOLOGIE - 81 bis avenue Gabriel Peri - St Martin d'Hères

MODIFICATIONS	INDICE	DATE	MODIFICATIONS	INDICE	DATE	CENTRE HOSPITALIER UNIVERSITAIRE GRENOBLE ALPES		DATE: 16/03/2026	SITE: _
Ajout numérotation locaux	A	18/03/2026		E	-			PHASE: DCE	BATIMENT: A32
Ajout bloc GMAO - LT côté terrasse	B	01/04/2026		F	-			ECHELLE: 1/20	NIVEAU: N1
Finalisation numérotation GMAO - Elévation cuisine et paillasse - Cotation chassis vitrés intérieurs	C	21/04/2026		G	-			MARCHE: _	AILE: _
Ajout forme de pente et Hsp (101) / Suppression fontaine / Modification vitrage 115	D	06/05/2026		H	-			PLAN N°: _	SERVICE: CSAPA
						ELEVATION DE PRINCIPE SUR CUISINE DE LA SALLE DE PAUSE			