
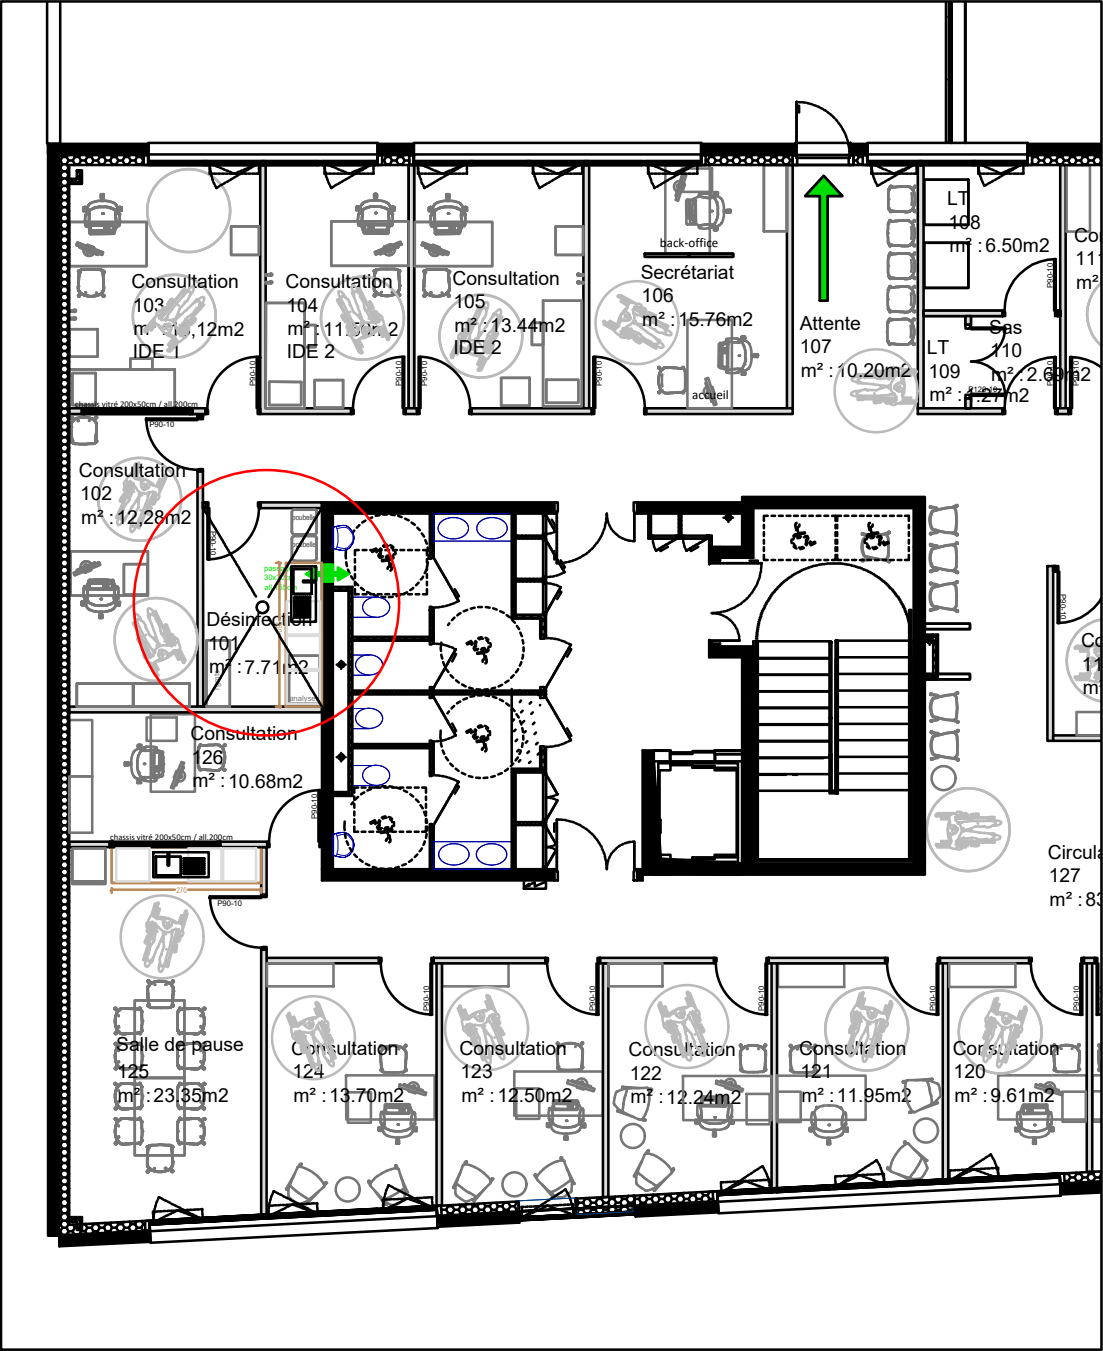
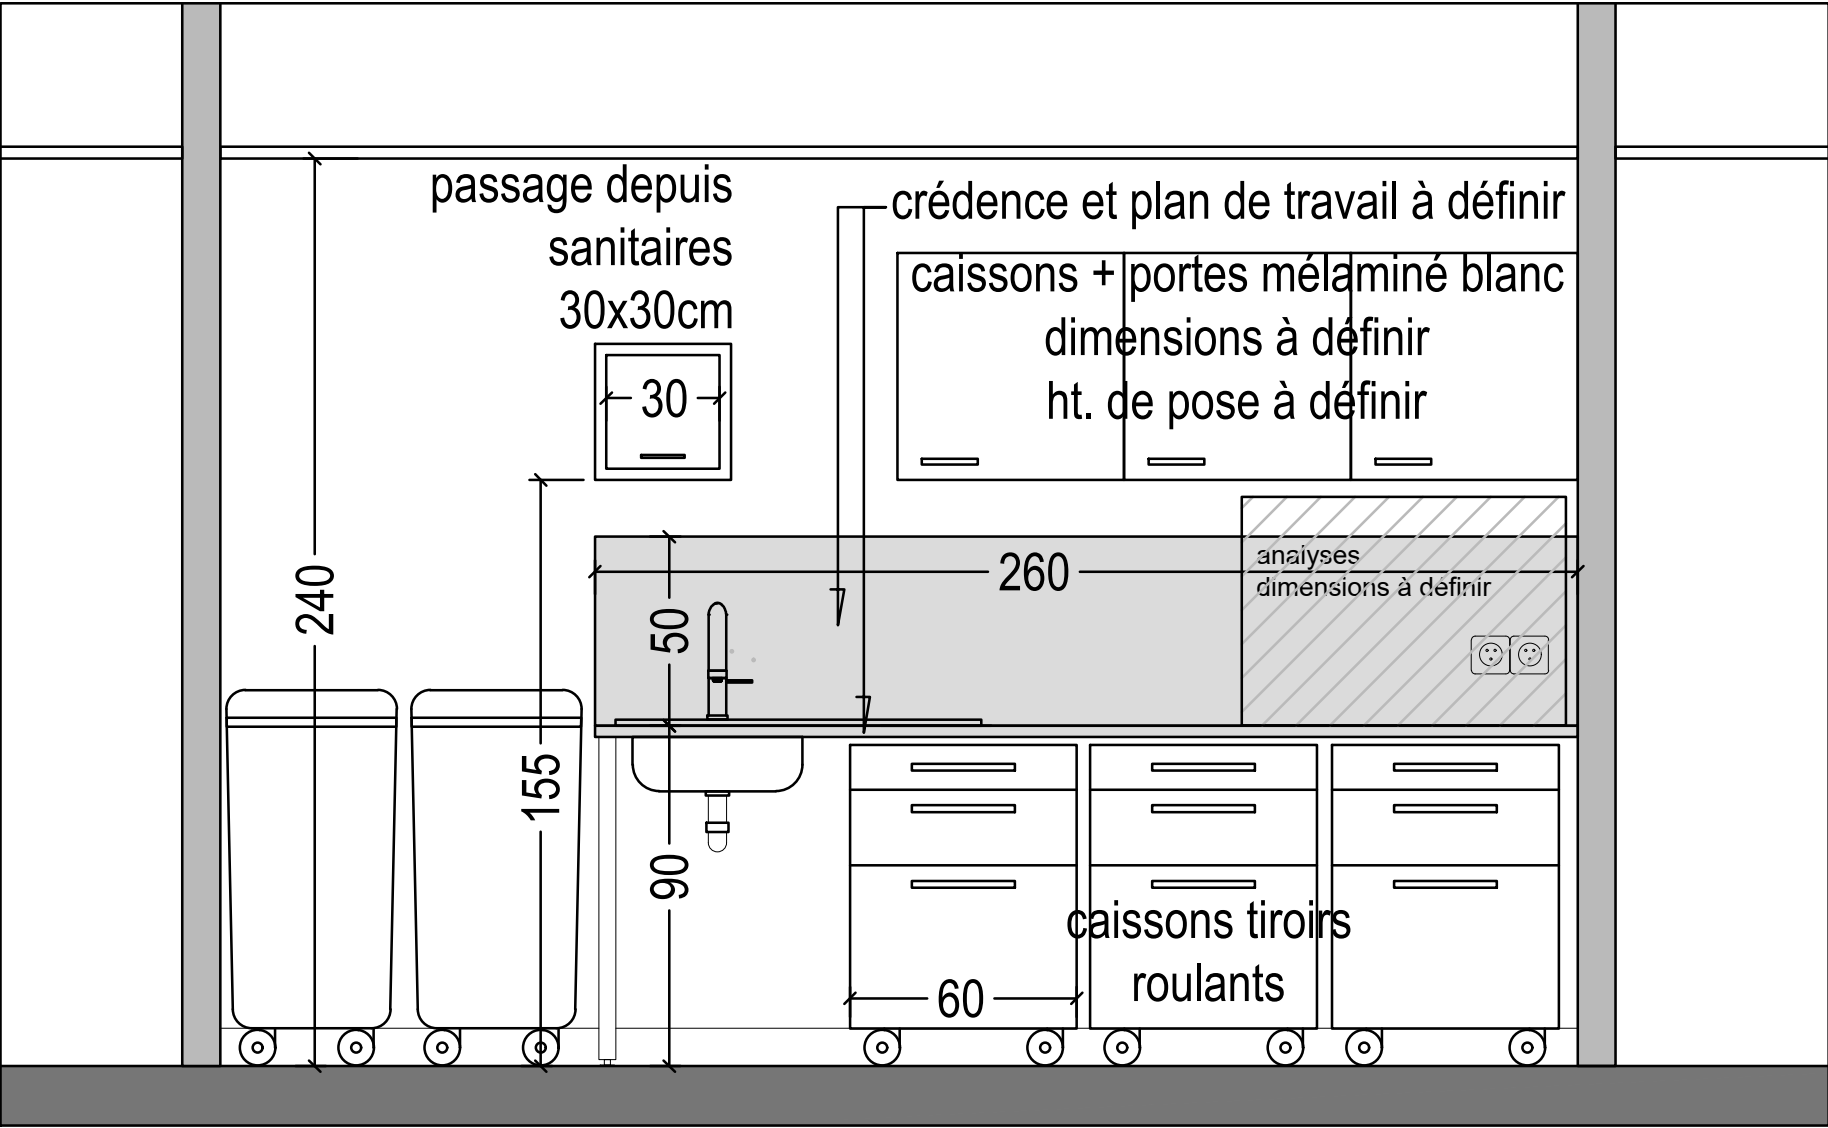


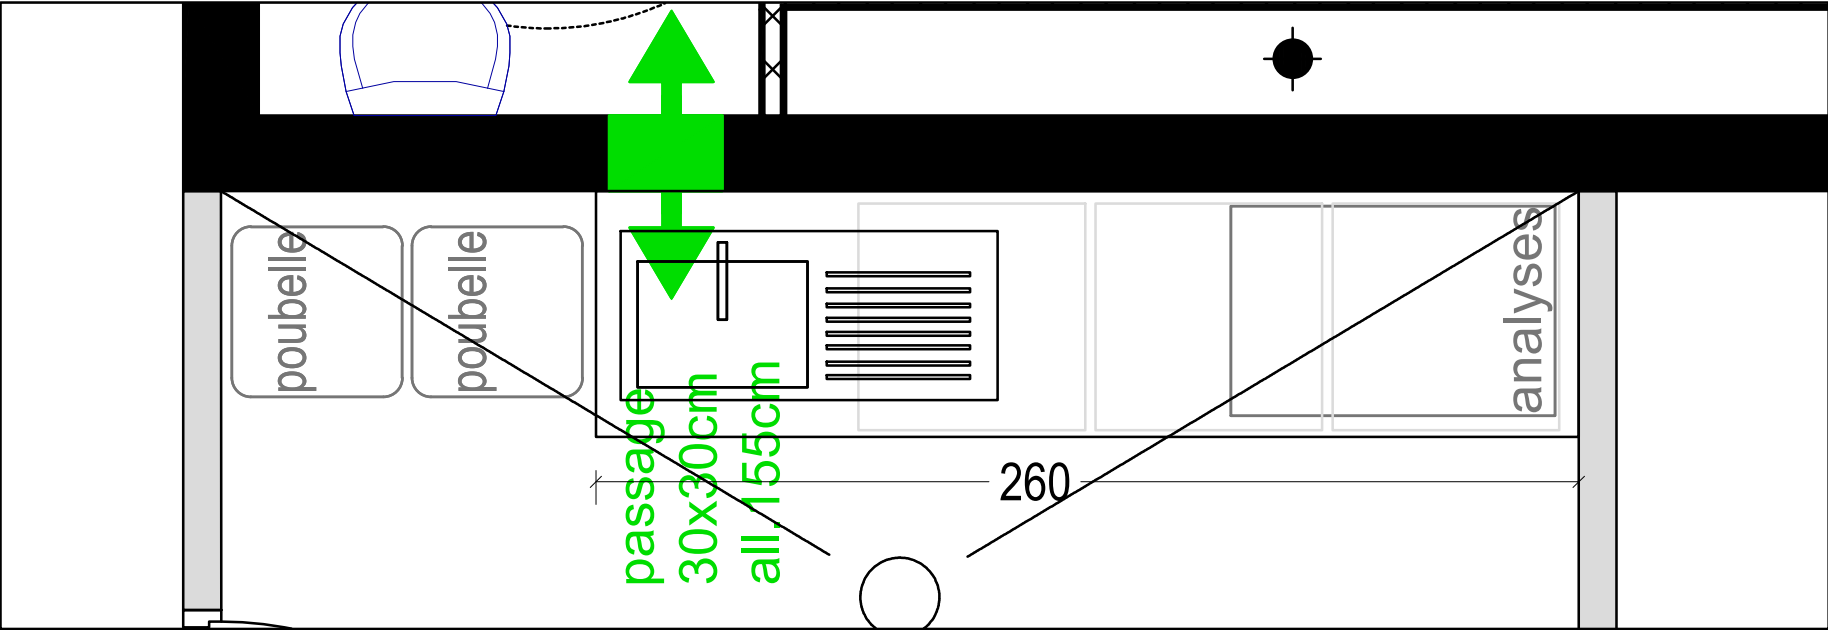

LOCALISATION

ELEVATION

CENTRE DE SOINS, D'ACCOMPAGNEMENT ET DE PREVENTION EN ADDICTOLOGIE - 81 bis avenue Gabriel Peri - St Martin d'Hères

MODIFICATIONS		INDICE	DATE	MODIFICATIONS		INDICE	DATE	CENTRE HOSPITALIER UNIVERSITAIRE GRENOBLE ALPES	DATE: 16/03/2026	SITE: _	
Ajout numérotation locaux		A	18/03/2026		E	-	PHASE: DCE		BATIMENT: A32		
Ajout bloc GMAO - LT côté terrasse		B	01/04/2026		F	-	ECHELLE: 1/20		NIVEAU: N1		
Finalisation numérotation GMAO - Elévation cuisine et paillasse - Cotation chassis vitrés intérieurs		C	21/04/2026		G	-	MARCHE: _		AILE: _		
Ajout forme de pente et Hsp (101) / Suppression fontaine / Modification vitrage 115		D	06/05/2026		H	-	PLAN N°: _		SERVICE: CSAPA		
								ELEVATION DE PRINCIPE SUR PAILLASSE LOCAL BIO NETTOYAGE			