


- HDJ (R+2)
- Un grande salle de réunion (déjà présents)
 - 2 salles d'Atelier (groupes thérapeutiques)
 . 2 ateliers simultanés de 10 personnes = 20 pers.
 - vestiaires et douche (Patients - déjà présent)
 - vestiaires et douche (Personnel - déjà présent)
 ou local tech. + local ménage + stockage
 - 1 secrétariat / accueil
 . 1 personne
 - 1 salle de repos: 1 personne
 - Un réfectoire 20 places (déjà présents)
 - 1 attente: 6 personnes
 - 7 bureaux (2 psycho - 1 neuro-psy - 1 médecin - 1 interne - 1 cadre
 - 1 assistante sociale): 10 personnes
 - 3 bureaux IDE : 6 personnes
 - 1 désinfection
- TOTAL: 45 personnes

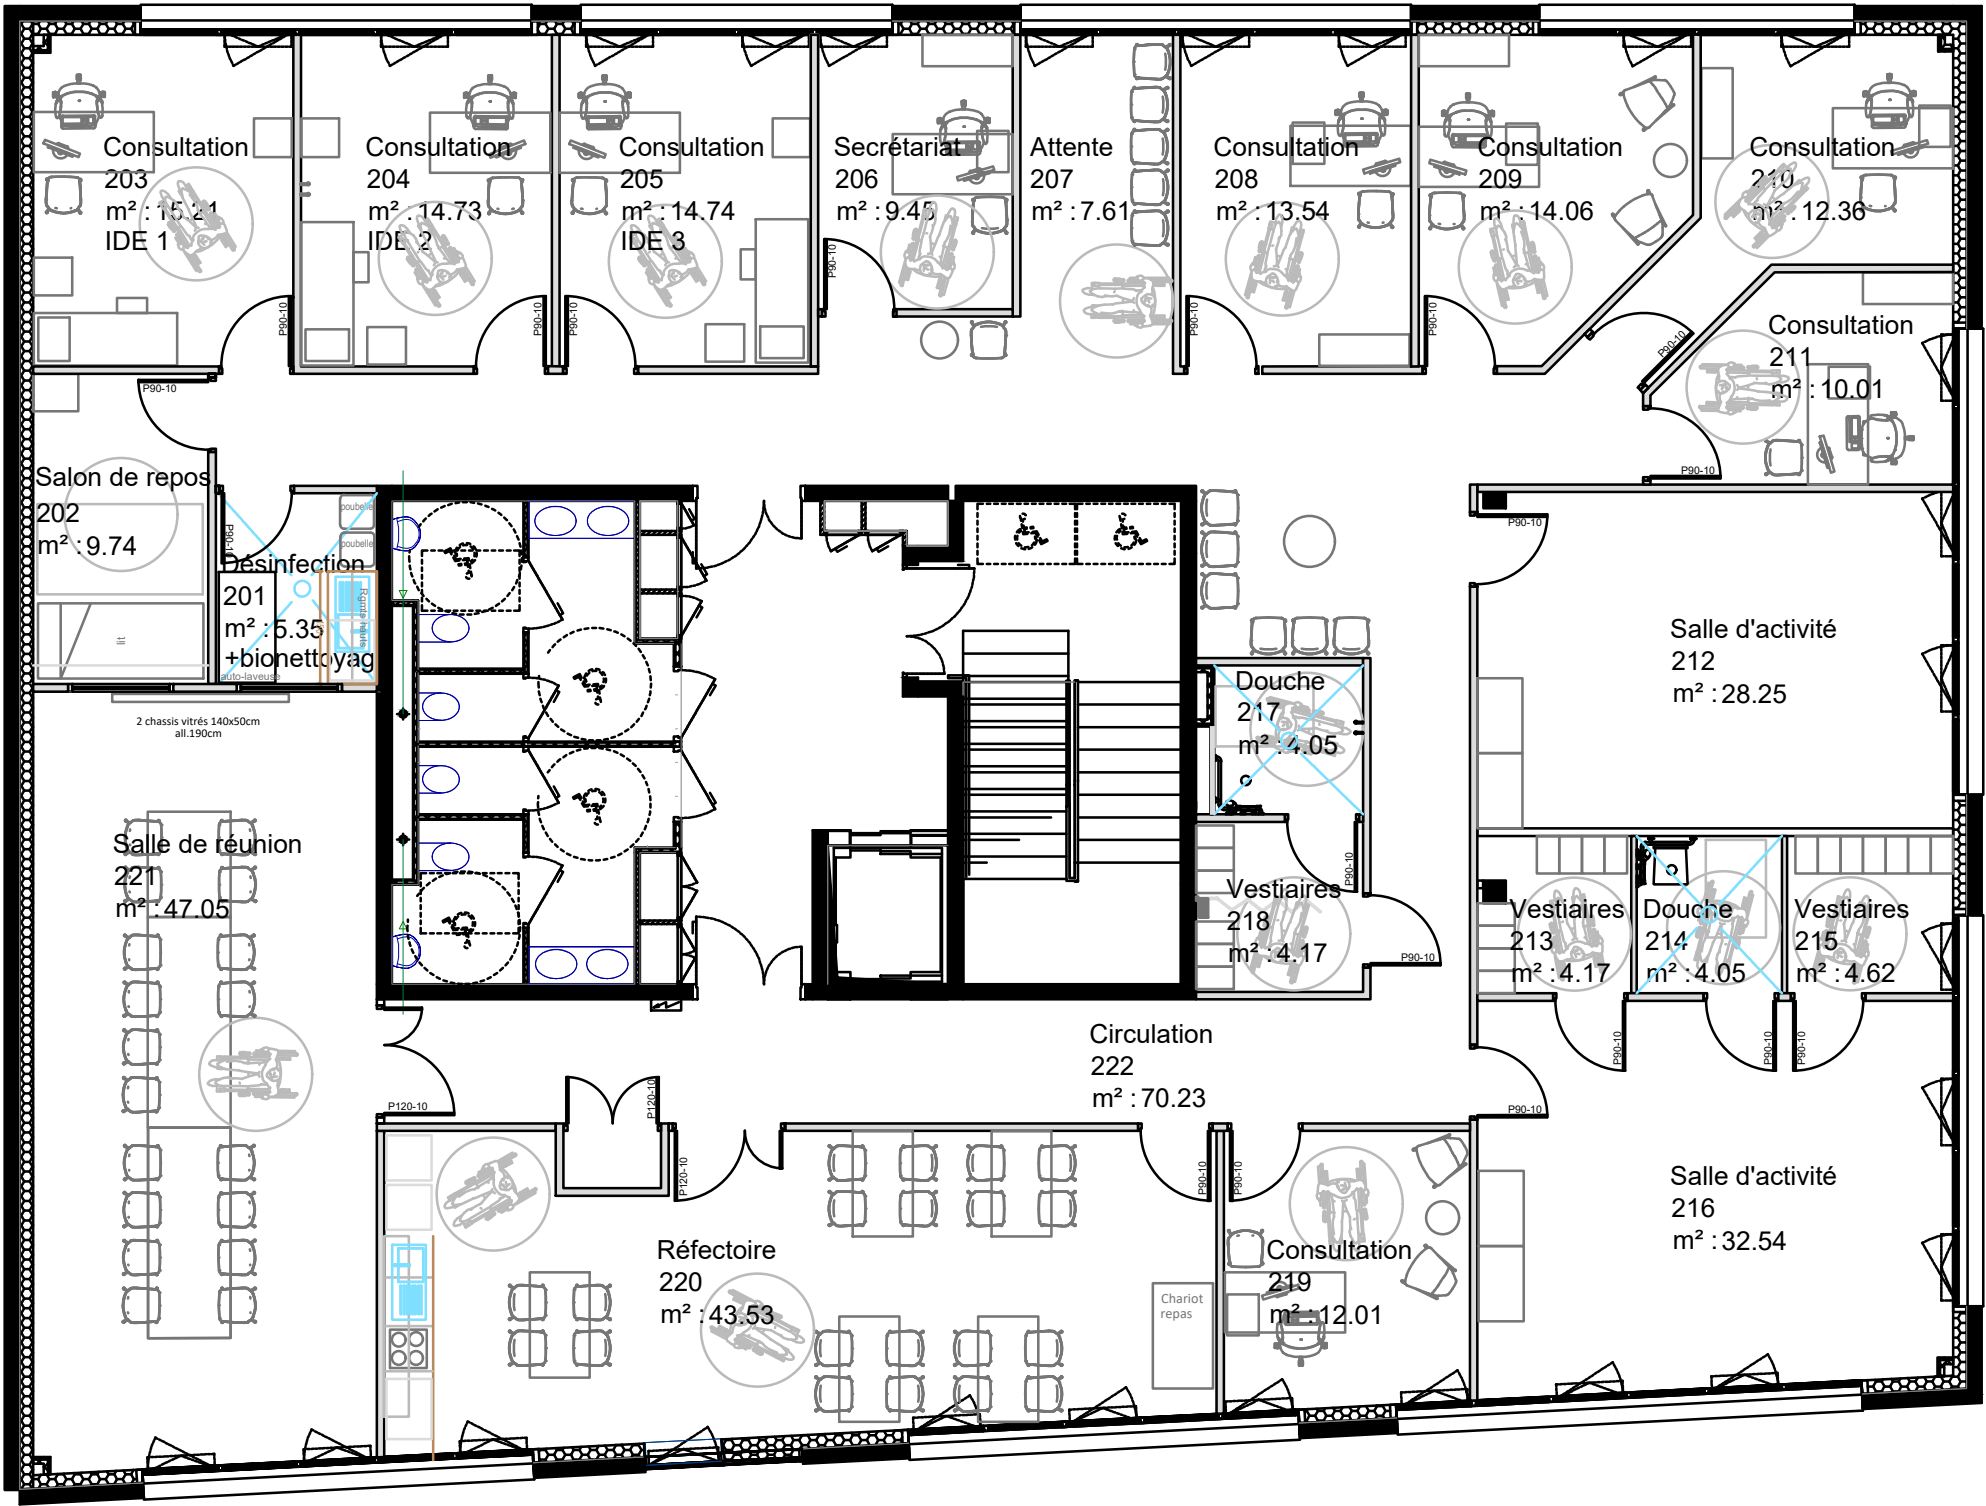

CENTRE DE SOINS, D'ACCOMPAGNEMENT ET DE PREVENTION EN ADDICTOLOGIE - 81 bis avenue Gabriel Peri - St Martin d'Hères

MODIFICATIONS	INDICE	DATE	MODIFICATIONS	INDICE	DATE	CENTRE HOSPITALIER UNIVERSITAIRE GRENOBLE ALPES	DATE: 16/03/2026	SITE:
Ajout numérotation locaux	A	18/03/2026		E	-		PHASE: DCE	BATIMENT: A32
Ajout blocs GMAO / Réunion 20 personnes	B	01/04/2026		F	-		ECHELLE: 1/100	NIVEAU: N2
Finalisation numérotation GMAO - Elévation cuisine et paillasse - Cotation chassiss vitrés intérieurs	C	21/04/2026		G	-		MARCHE: _	AILE: _
Forme de pente et Hsfp (201-214-217) / Sup. fontaine / Inversion porte 203 / Réunion 19 pers / Sup. vitrage int. 201	D	06/05/2026		H	-		PLAN N°: _	SERVICE: HDJ
PLAN D'IMPLANTATION DE PRINCIPE + OCCUPATION								