
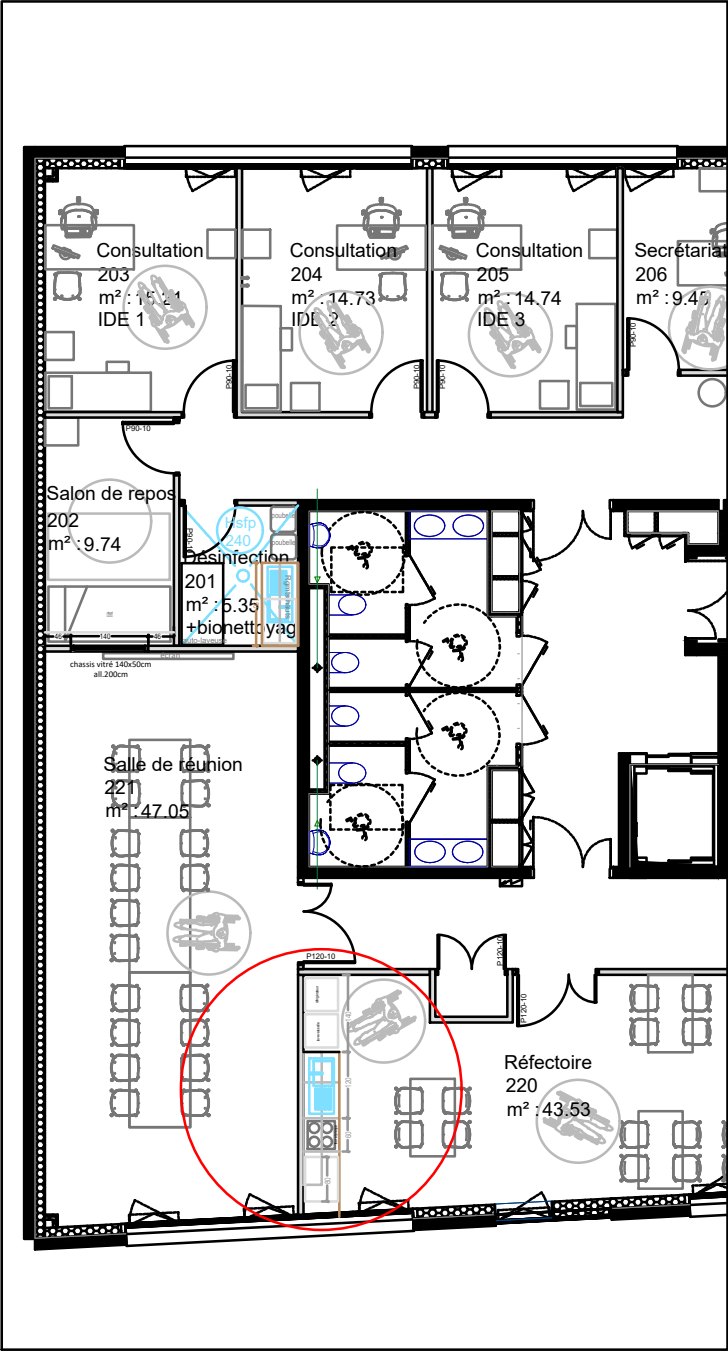
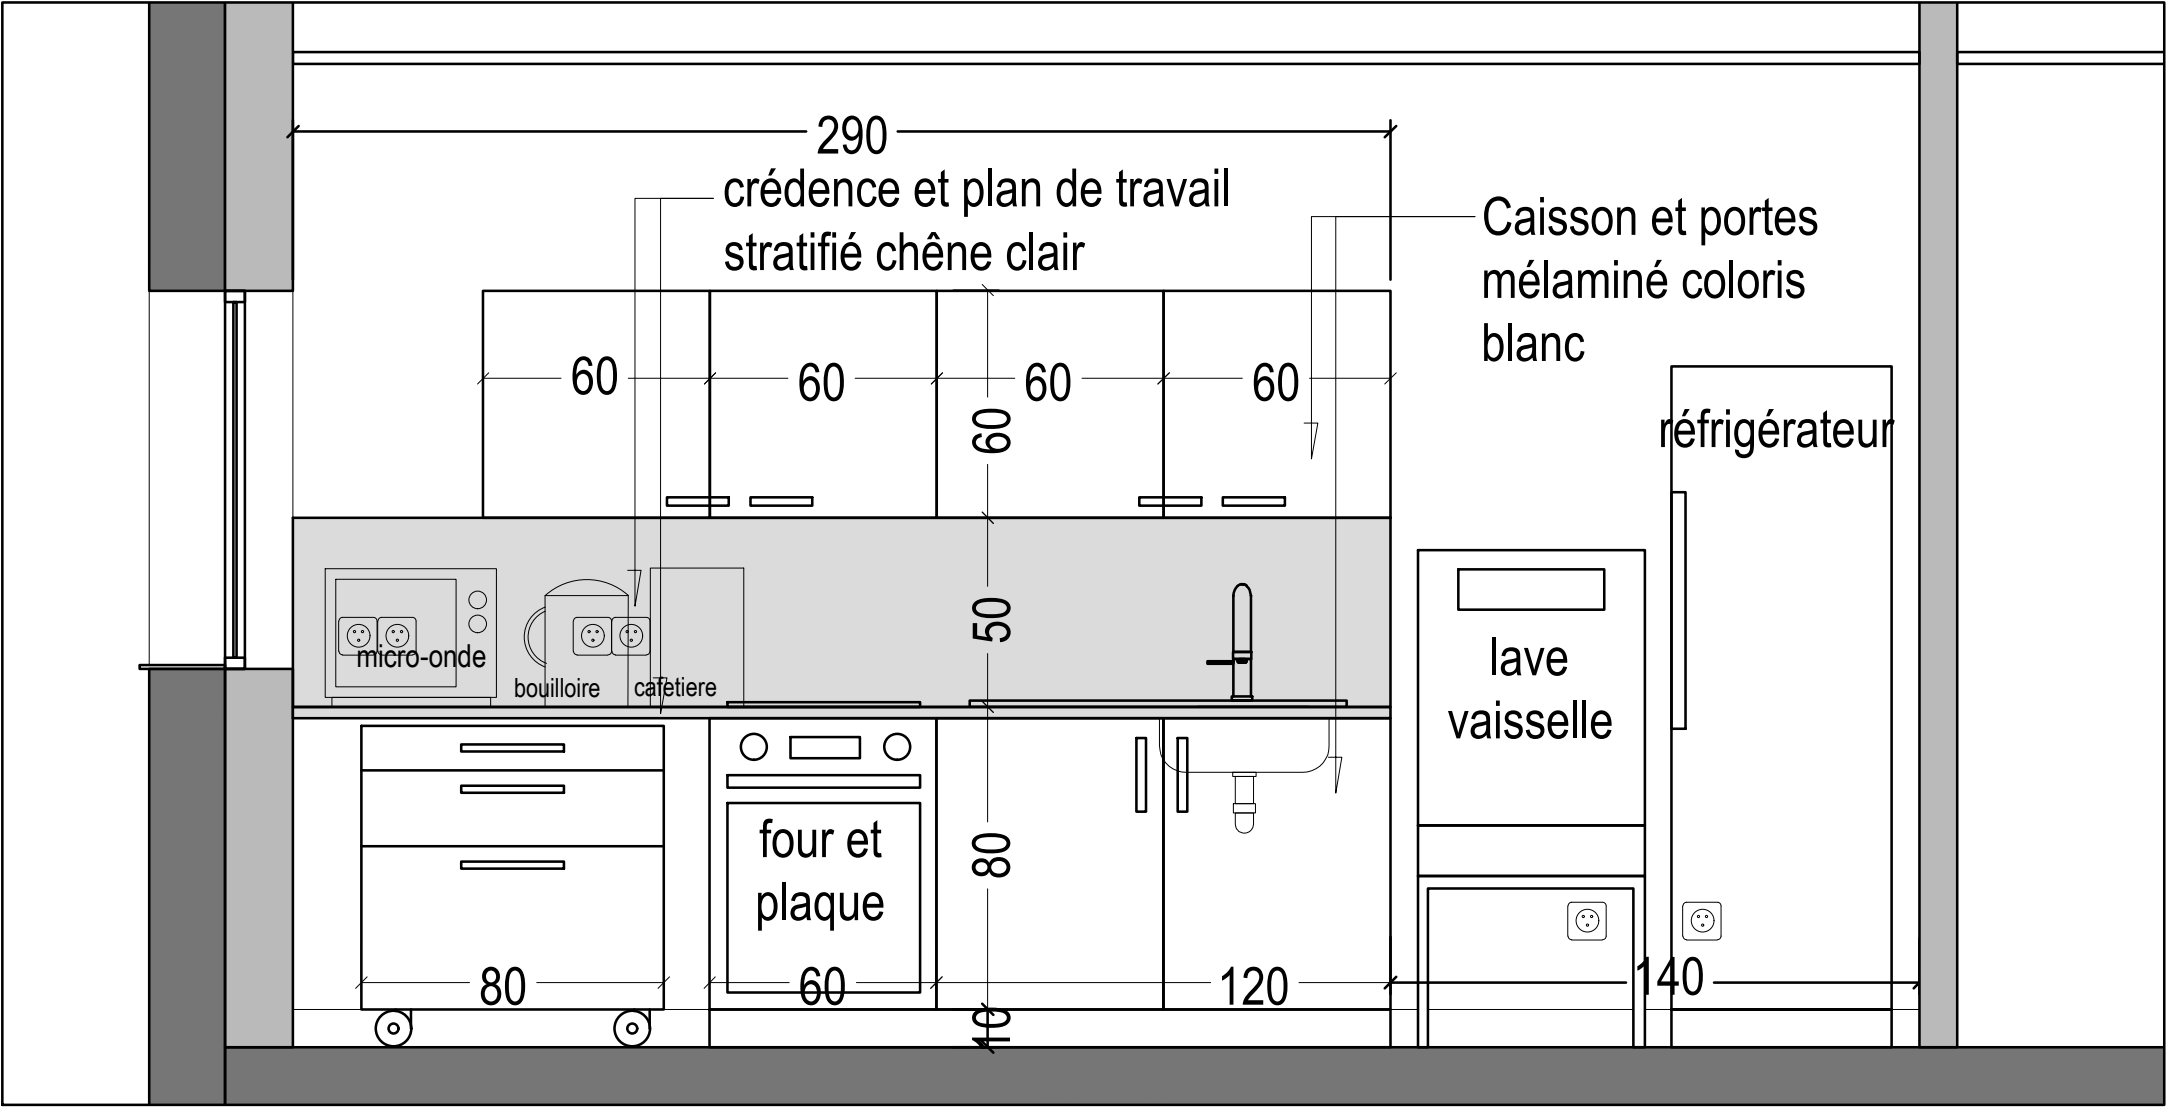


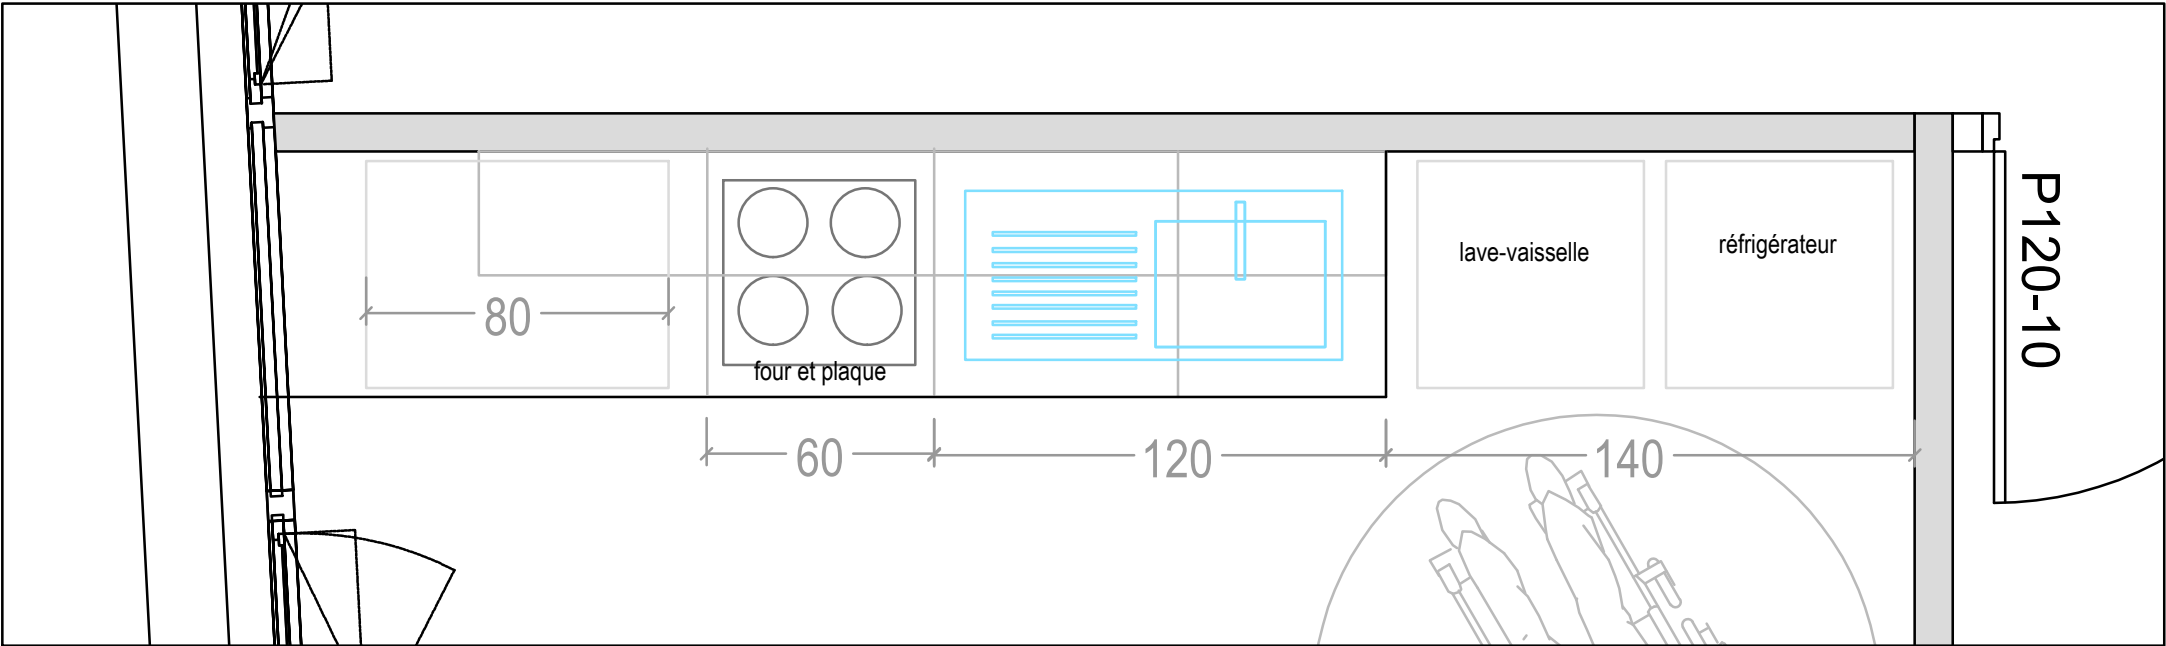

LOCALISATION

ELEVATION

CENTRE DE SOINS, D'ACCOMPAGNEMENT ET DE PREVENTION EN ADDICTOLOGIE - 81 bis avenue Gabriel Peri - St Martin d'Hères

MODIFICATIONS	INDICE	DATE	MODIFICATIONS	INDICE	DATE	CENTRE HOSPITALIER UNIVERSITAIRE GRENOBLE ALPES		DATE: 16/03/2026	SITE: _
Ajout numérotation locaux	A	18/03/2026		E	-			PHASE: DCE	BATIMENT: A32
Ajout bloc GMAO - LT côté terrasse	B	01/04/2026		F	-			ECHELLE: 1/20	NIVEAU: N1
Finalisation numérotation GMAO - Elévation cuisine et pailasse - Cotation chassiss vitrés intérieurs	C	21/04/2026		G	-			MARCHE: _	AILE: _
Forme de pente et Hsfp (201-214-217) / Sup. fontaine / Inversion porte 203 / Réunion 19 pers / Sup. vitrage int. 201	D	06/05/2026		H	-	ELEVATION DE PRINCIPE SUR CUISINE THERAPEUTIQUE		PLAN N°: _	SERVICE: CSAPA

