



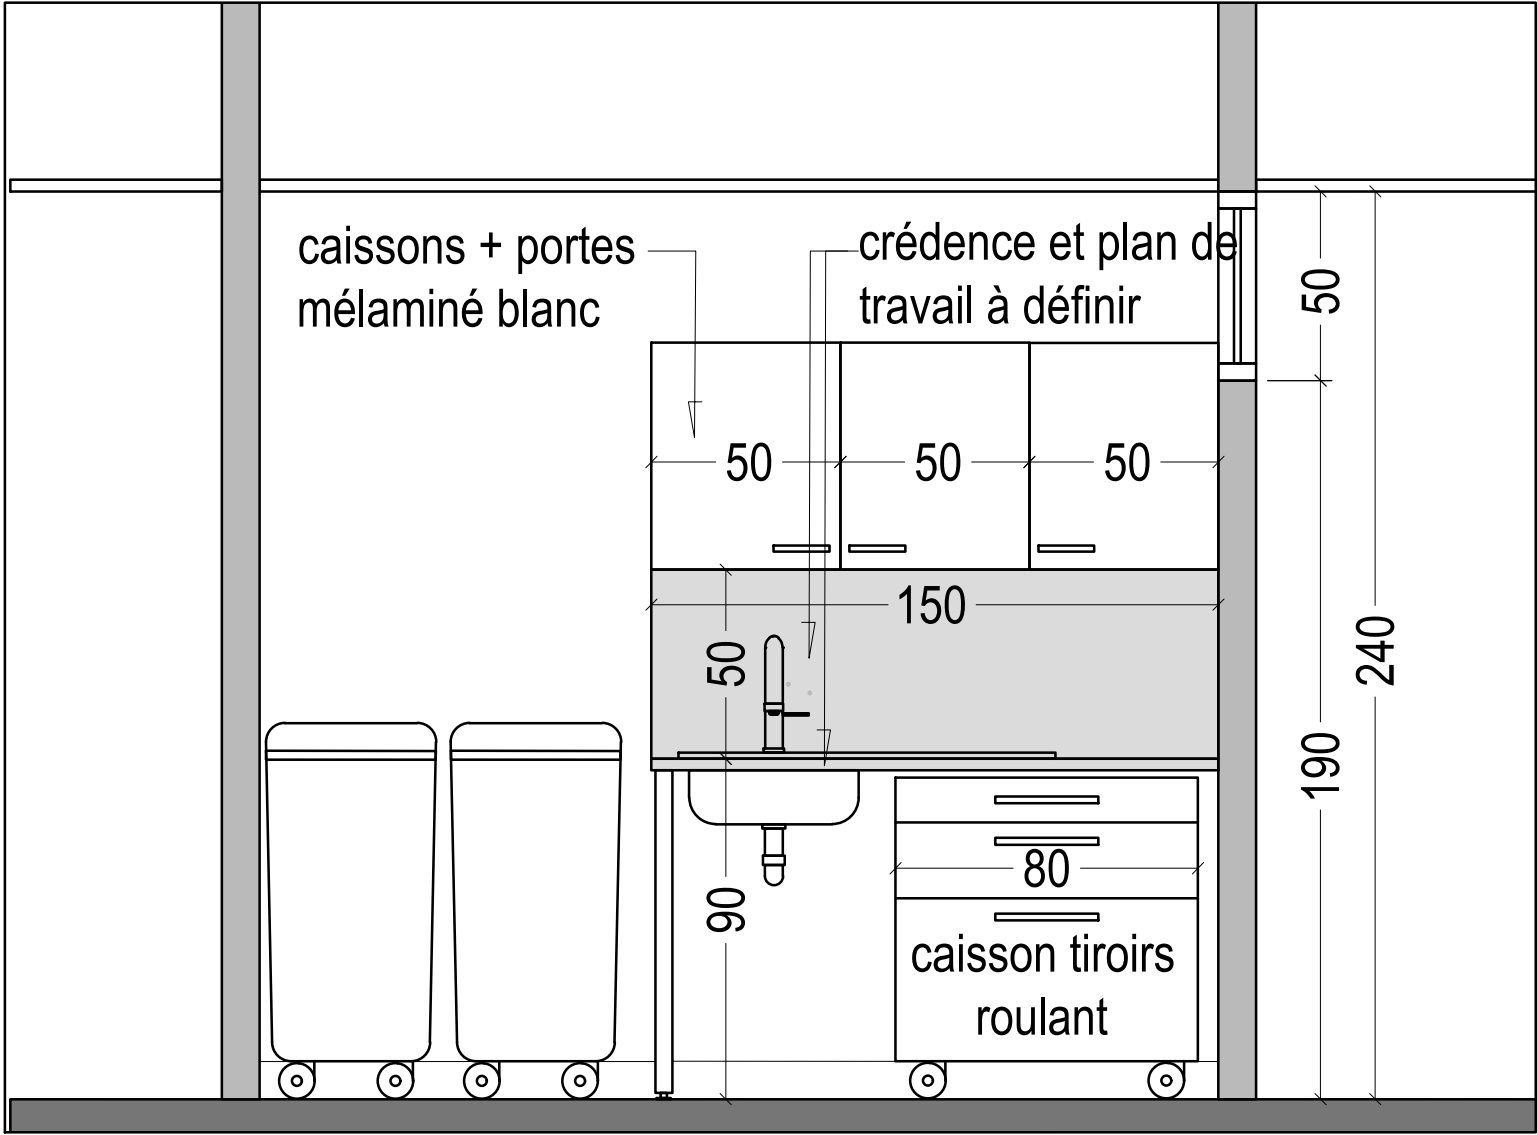


PLAN

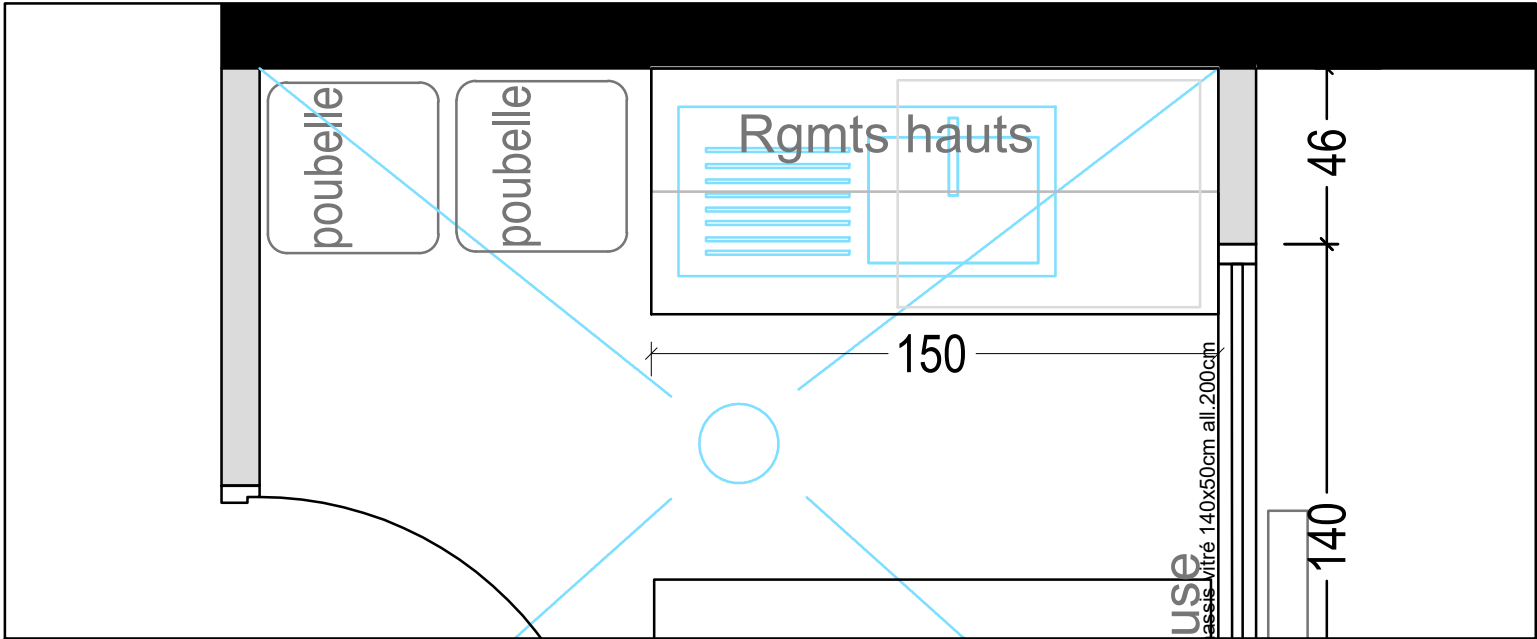

LOCALISATION

ELEVATION

CENTRE DE SOINS, D'ACCOMPAGNEMENT ET DE PREVENTION EN ADDICTOLOGIE - 81 bis avenue Gabriel Peri - St Martin d'Hères

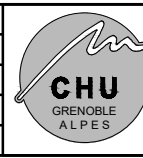MODIFICATIONS		INDICE	DATE	MODIFICATIONS		INDICE	DATE	CENTRE HOSPITALIER UNIVERSITAIRE GRENOBLE ALPES	DATE: 16/03/2026	SITE: _	
Ajout numérotation locaux		A	18/03/2026		E	-	PHASE: DCE		BATIMENT: A32		
Ajout bloc GMAO - LT côté terrasse		B	01/04/2026		F	-	ECHELLE: 1/20		NIVEAU: N1		
Finalisation numérotation GMAO - Elévation cuisine et paillasse - Cotation chassiss vitrés intérieurs		C	21/04/2026		G	-	MARCHE: _		AILE: _		
Forme de pente et Hsfp (201-214-217) / Sup. fontaine / Inversion porte 203 / Réunion 19 pers / Sup. vitrage int. 201		D	06/05/2026		H	-	PLAN N°: _		SERVICE: CSAPA		
ELEVATION DE PRINCIPE SUR PAILLASSE LOCAL BIO-NETTOYAGE											