




1 Niveau 3
1 : 50

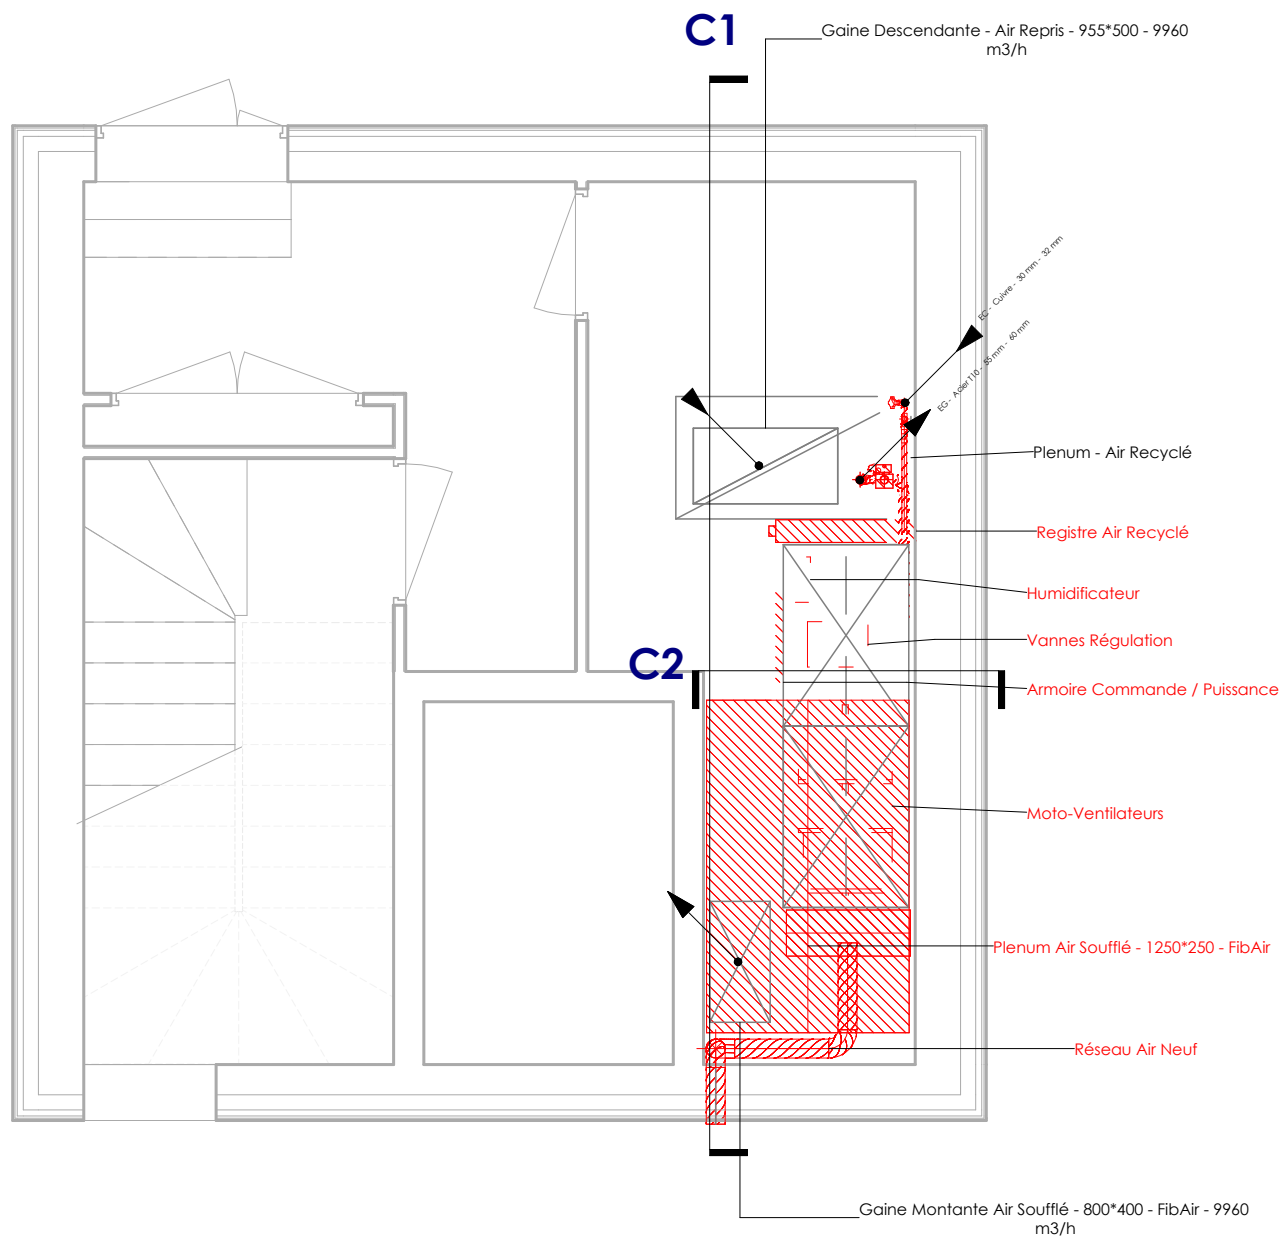

C2 C2
1 : 50

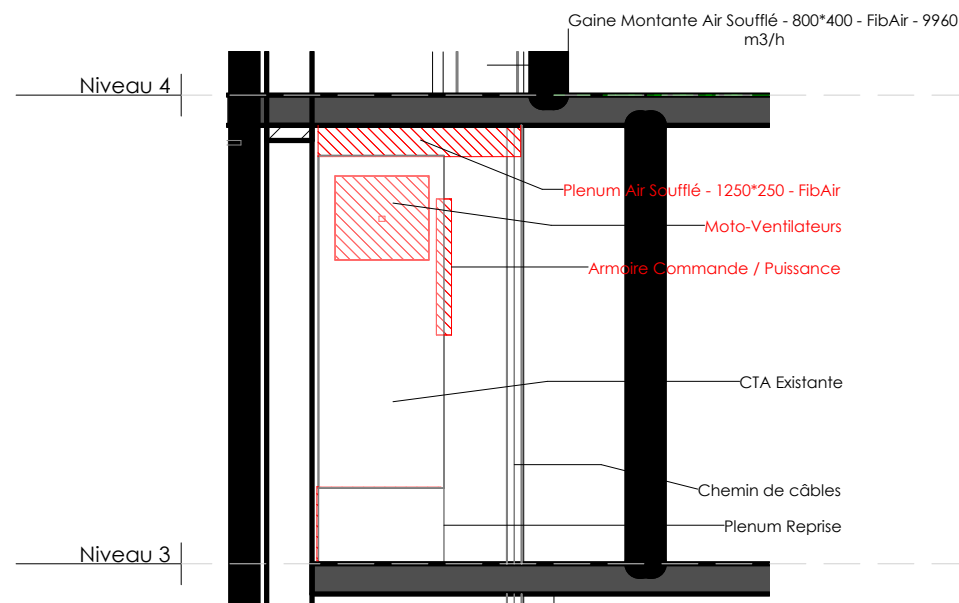


C1 C1
1 : 50

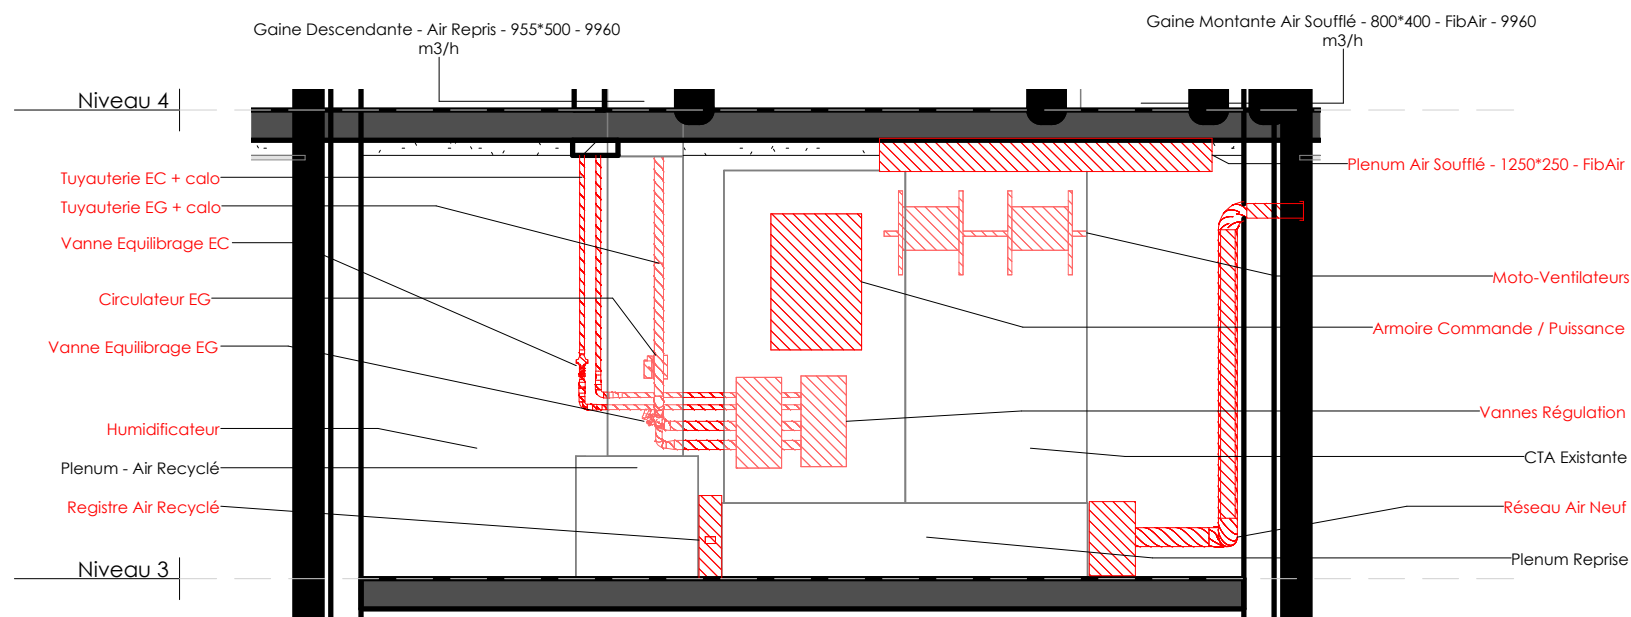



	Equipement / Element Maintenu en place
	Equipement / Element Déposé
	Equipement / Element Neuf

PRO DCE	Aéroport de Rennes Saint Jacques				
	RETROFIT CTA - VIGIE				
	DEMOLITION				
	Réf.	Indice	Echelle	Format	Date
SNIA	01	0	1/50	A3	05/03/26

1 Niveau 3
1 : 50

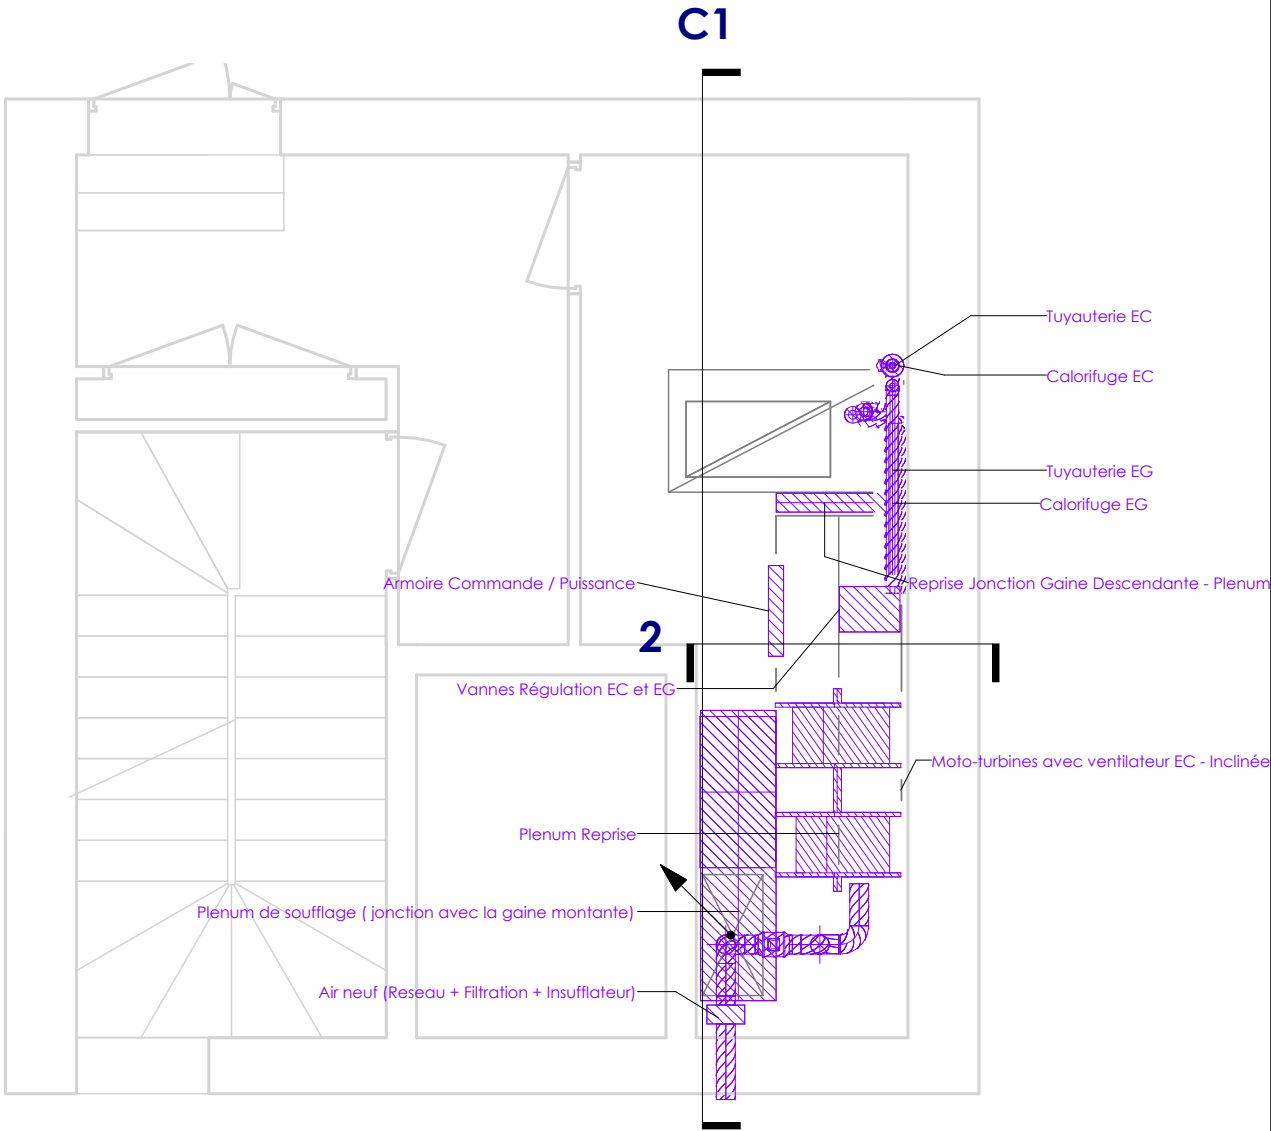

2 C2 PRO RENDU
1 : 50

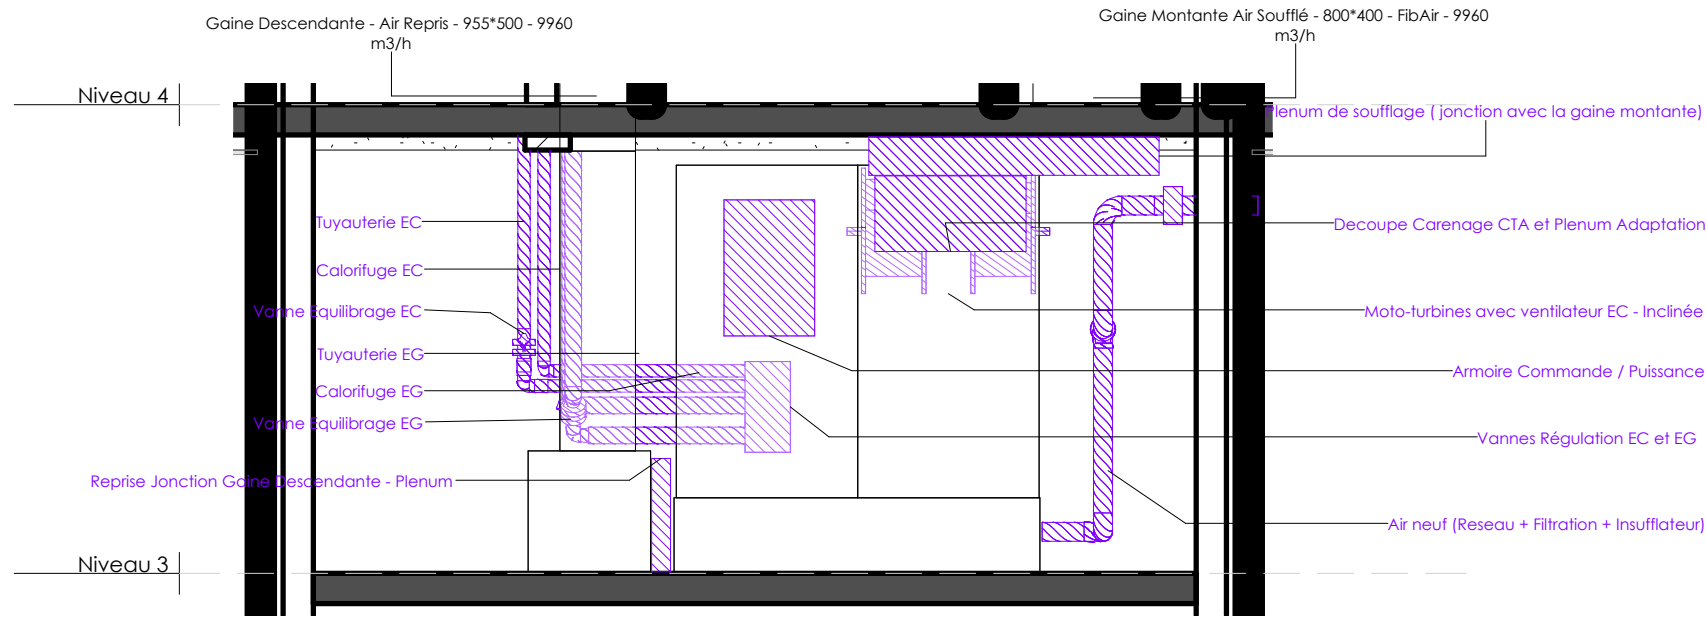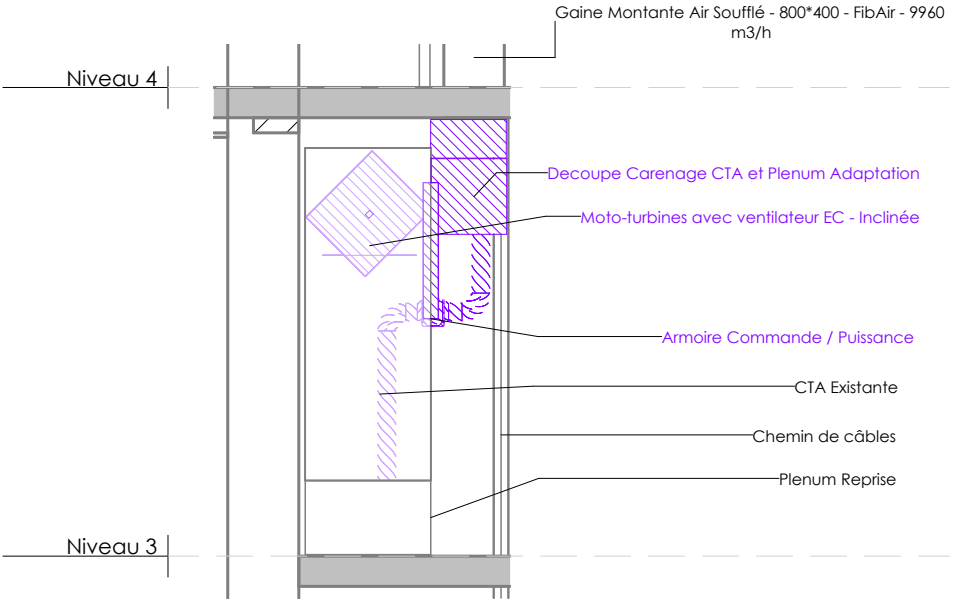

C1 C1
1 : 50

	Equipement / Element Maintenu en place
	Equipement / Element Déposé
	Equipement / Element Neuf

PRO DCE	Aéroport de Rennes Saint Jacques				
	RETROFIT CTA - VIGIE				
 S N I A	PROJET				
	Réf.	Indice	Echelle	Format	Date
	02	0	1/50	A3	05/03/26