



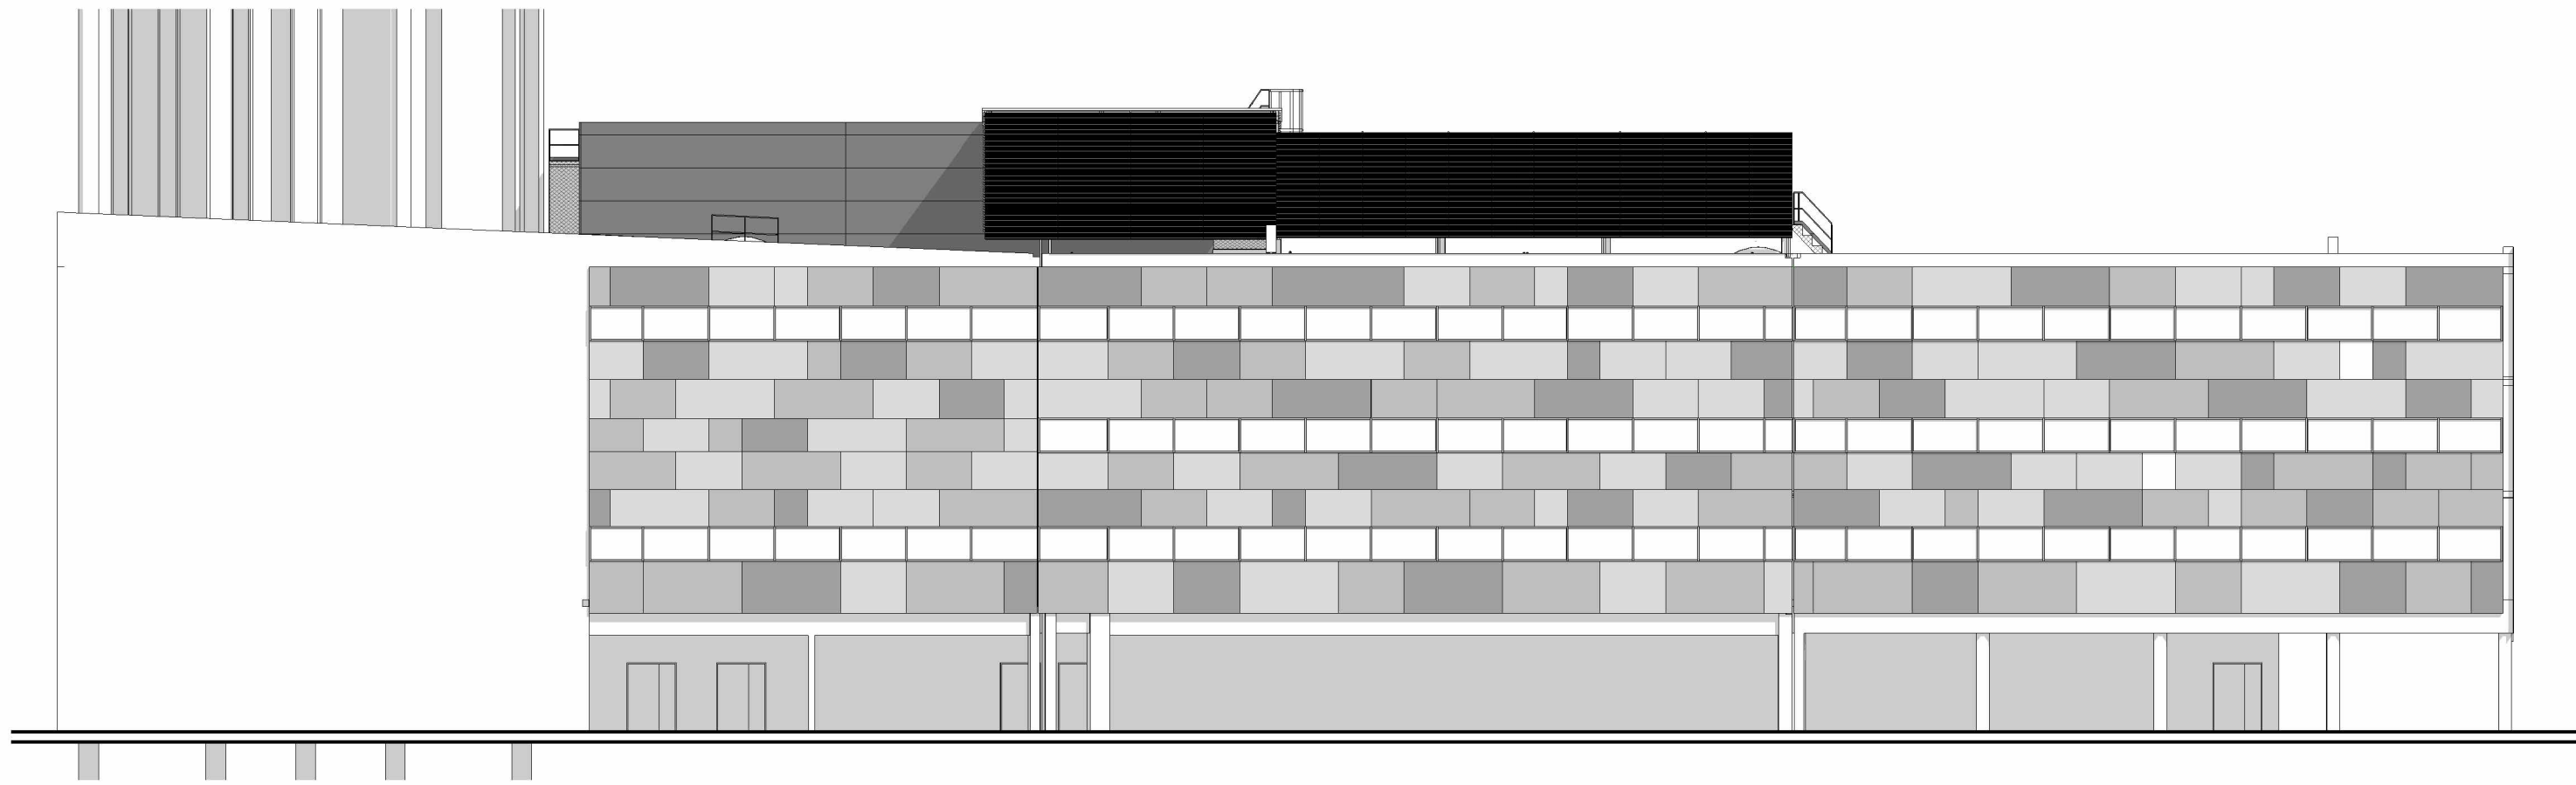


2 | Elévation ville
1 : 200



3 | Elévation patio
1 : 200

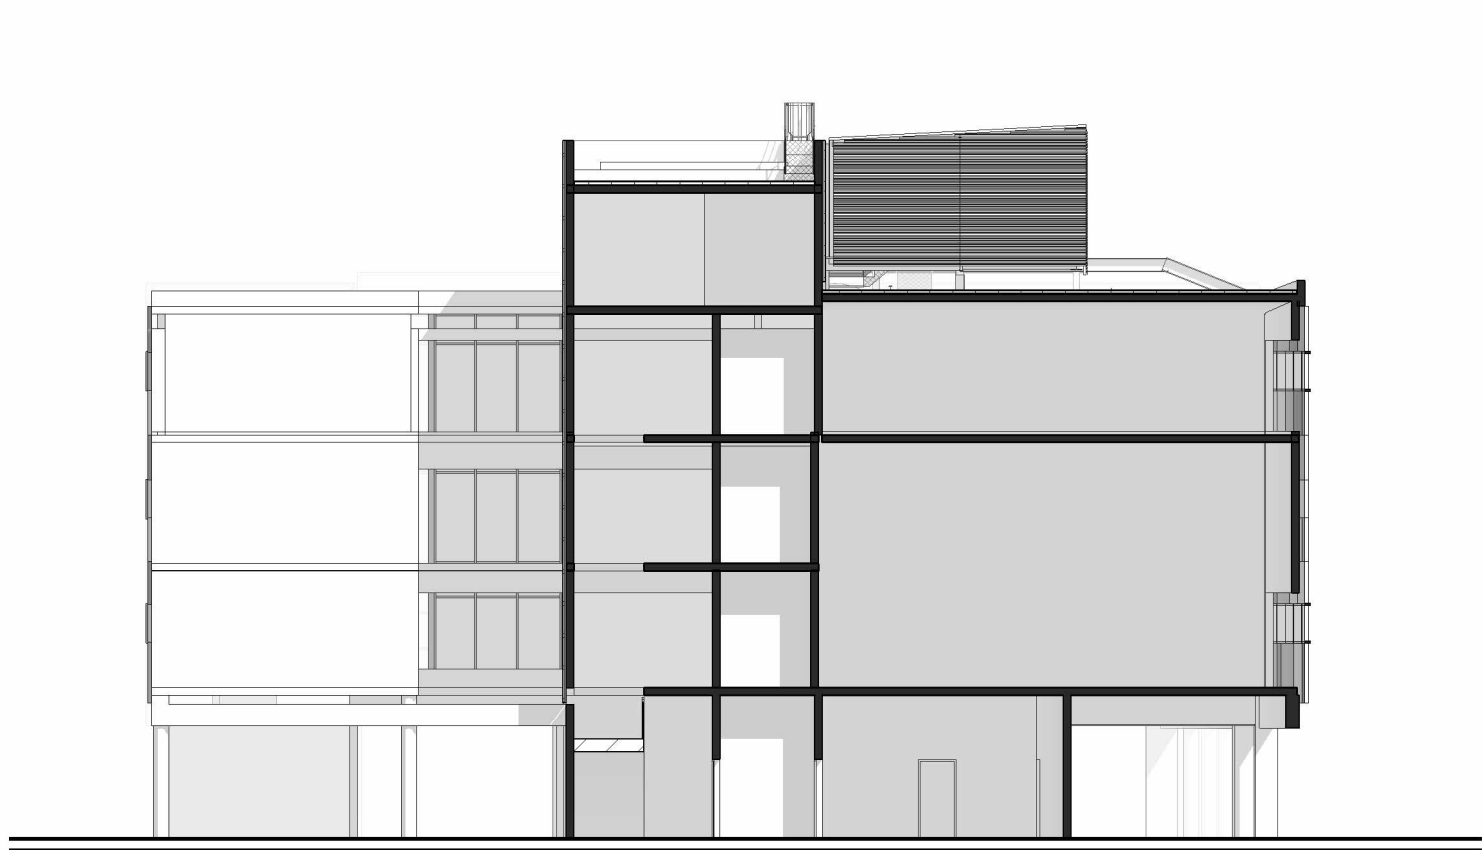

4 | Elévation côté tour
1 : 200

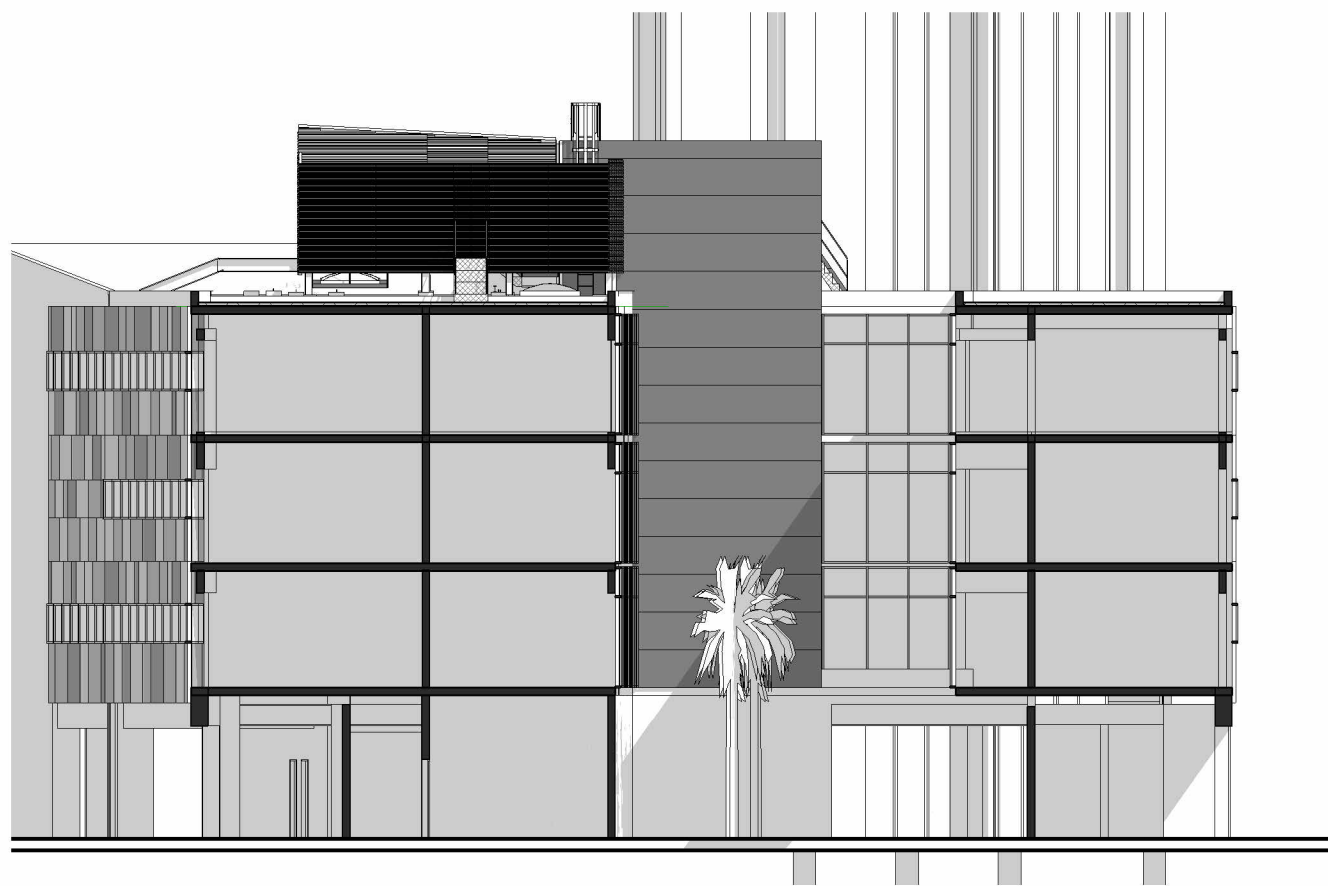

5 | Elévation côté ville
1 : 200



Maîtrise d'ouvrage :
Ministère de la Transition Ecologique et Solidaire
Direction Générale de l'Aviation Civile
Service de la Navigation Aérienne

Aéroport de Nice Côte d'Azur

Remplacement des groupes de
production thermique



Projet DCE
Elévations


Assistance à maîtrise d'ouvrage :
Service National d'Ingénierie Aéroportuaire, représenté par le pôle Nice-Corse -
Aéroport Nice-Cote d'Azur Bloc technique T1 - CS 63092 - 06202 NICE Cedex 3
Maîtrise d'oeuvre :
Service National d'Ingénierie Aéroportuaire, représenté par le département
Bâtiment - 1 rue Vincent Auriol - 13627 Aix en Provence Cedex 01

Référence :

PRO
ARCH07

Echelle Comme Indiqué
Format : A1

Indice	Date	Observations / Modifications	Fait par	Vérifié par
A	09/12/2025	Première diffusion	CGD	PSR
B	23/01/2026	Rendu PRO	CGD	PSR

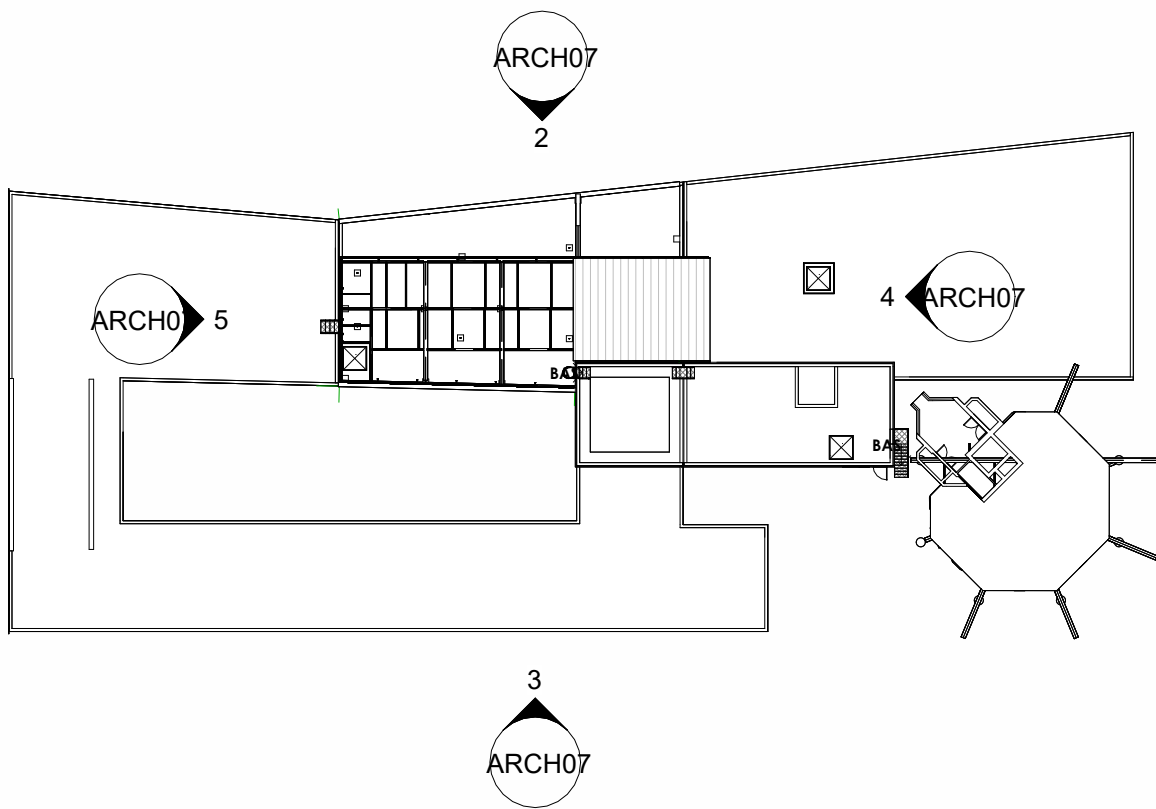

1 | repérage élévations
1 : 500