


Aéroport de Nice Côte d'Azur

Remplacement des groupes de production thermique

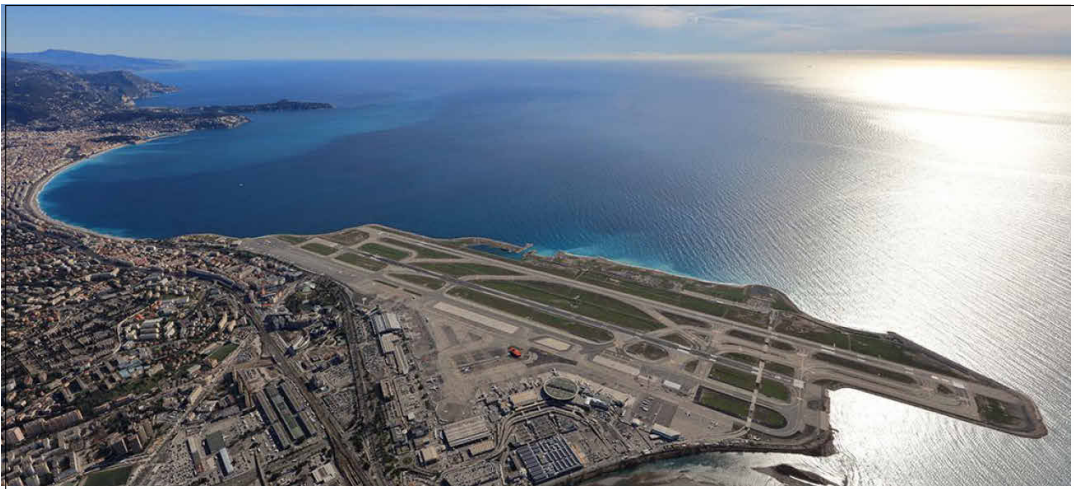

Projet DCE Etanchéité

Assistance à maîtrise d'ouvrage :

Service National d'Ingénierie Aéroportuaire, représenté par le pôle Nice-Corse -
Aéroport Nice-Cote d'Azur Bloc technique T1 - CS 63092 - 06202 NICE Cedex 3

Maîtrise d'oeuvre :

Service National d'Ingénierie Aéroportuaire, représenté par le département
Bâtiment - 1 rue Vincent Auriol - 13627 Aix en Provence Cedex 01

Référence :

PRO
ARCH09

Echelle : 1 : 100
Format :

Indice	Date	Observations / Modifications	Fait par	Vérifié par
--------	------	------------------------------	----------	-------------

