

Table des matières :

DETAIL01- chéneau : Vue en coupe de la jonction en partie haute avec le local existant et insertion du chéneau

DETAIL02 - bardage : Vue en plan de l'état existant et de l'état projeté avec la jonction entre le bâtiment existant et le bardage à ventelles du futur local ballon

DETAIL03 - ancrage : Vue en plan de l'état existant et de l'état projeté avec l'ancrage de la plateforme dans le mur du local existant


DETAIL04 - ancrage : Vue en coupe de l'état existant et de l'état projeté avec l'ancrage de la plateforme dans le mur du local existant

DETAIL05- chéneau : Vue en plan de la jonction avec la couvertine du local existant et insertion du chéneau

Maîtrise d'ouvrage:
Direction Générale de l'Aviation Civile
Direction des Services de la Navigation Aérienne


Aéroport de Nice Côte d'Azur

Remplacement des groupes de production thermique

 

PRO-DCE

Carnet de détails

 


Assistance à maîtrise d'ouvrage:
Service National d'Ingénierie Aéroportuaire - Pôle Nice-Corse
Aéroport Nice-Côte d'Azur - Bloc technique T1 - CS 63092
06202 Nice Cedex 3
Maîtrise d'oeuvre:
Service National d'Ingénierie Aéroportuaire - département Ingénierie-Bâtiment
1 rue Vincent Auriol
13627 Aix en Provence Cedex 01

Référence:


PRO
ARCH-01

format:A3



Indice	Date:	Etabli par:	Vérifié par:	Observations/Modification:

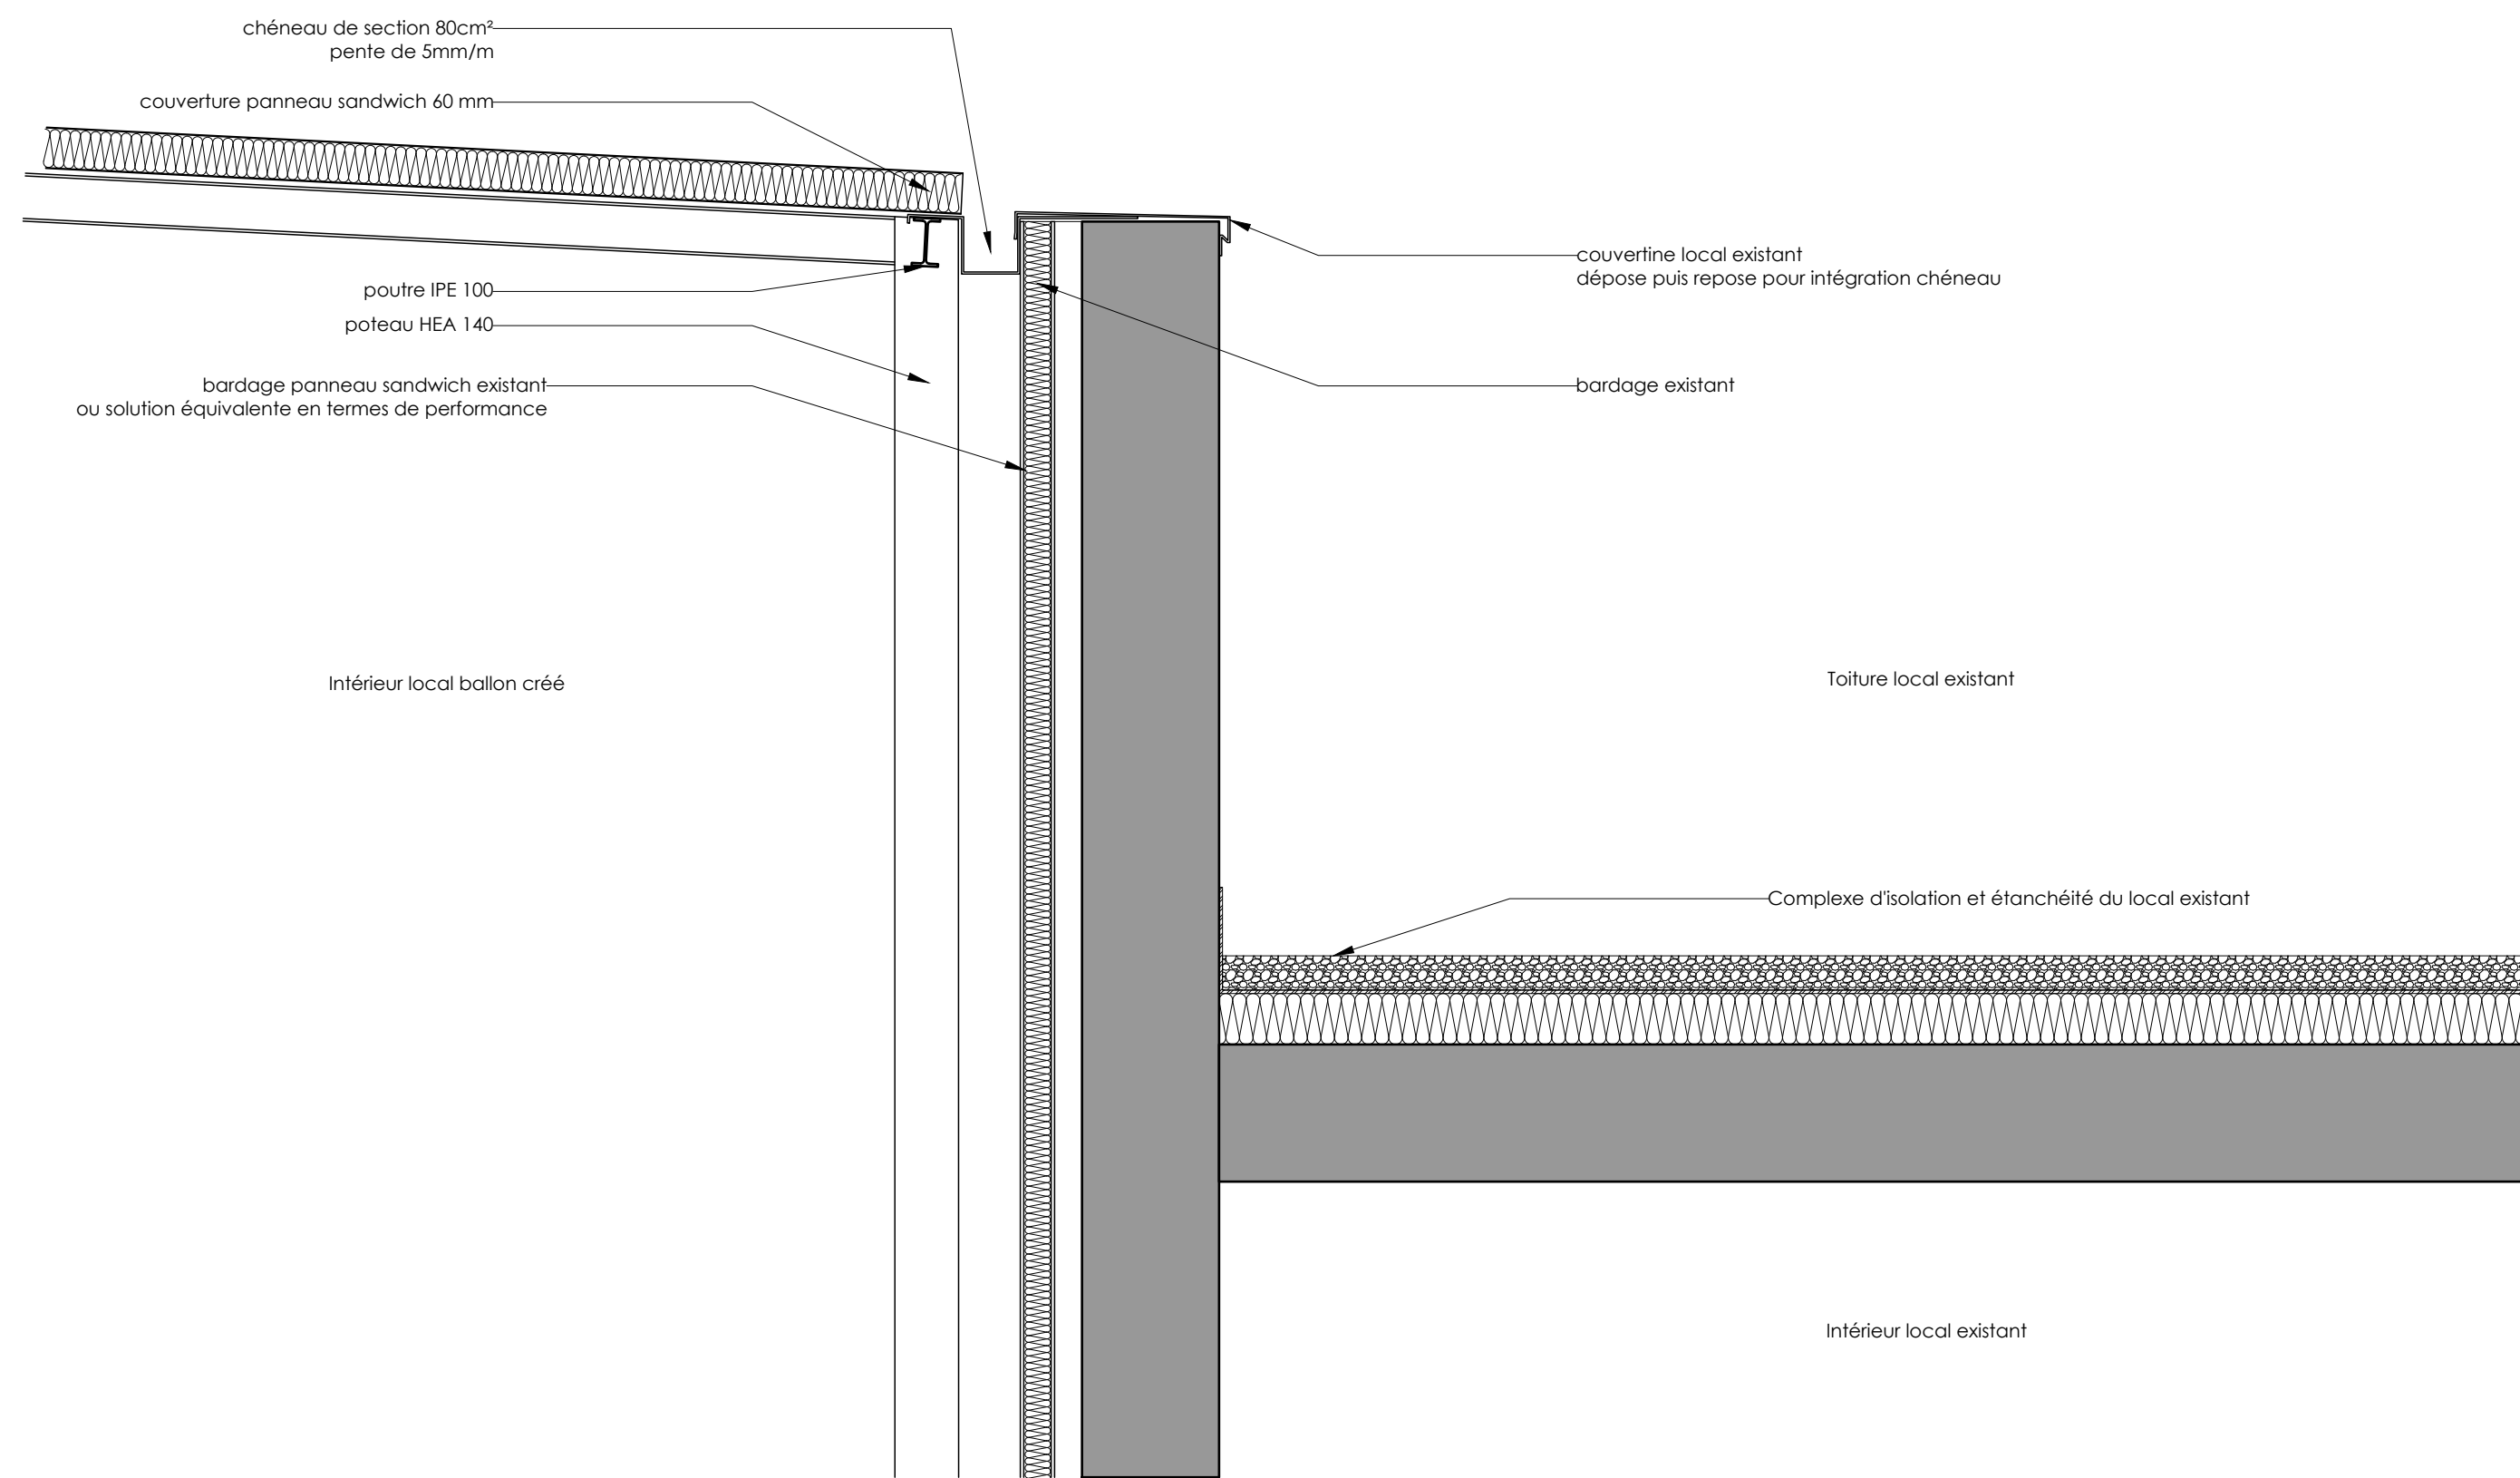


Aéroport de Nice Côte d'Azur	Maîtrise d'ouvrage: Direction Générale de l'Aviation Civile Direction des Services de la Navigation Aérienne	Maîtrise d'oeuvre : Service National d'Ingénierie Aéroportuaire Département Ingénierie-Bâtiment 1 rue Vincent Auriol 13627 Aix en Provence Cedex 01	référence :	Cheneau	01
			DETAIL		
Remplacement des groupes de production thermique	Assistance à maîtrise d'ouvrage: Service National d'Ingénierie Aéroportuaire - Pôle de Nice-Corse		échelle:1/10e	date: 22/12/2025	indice: A

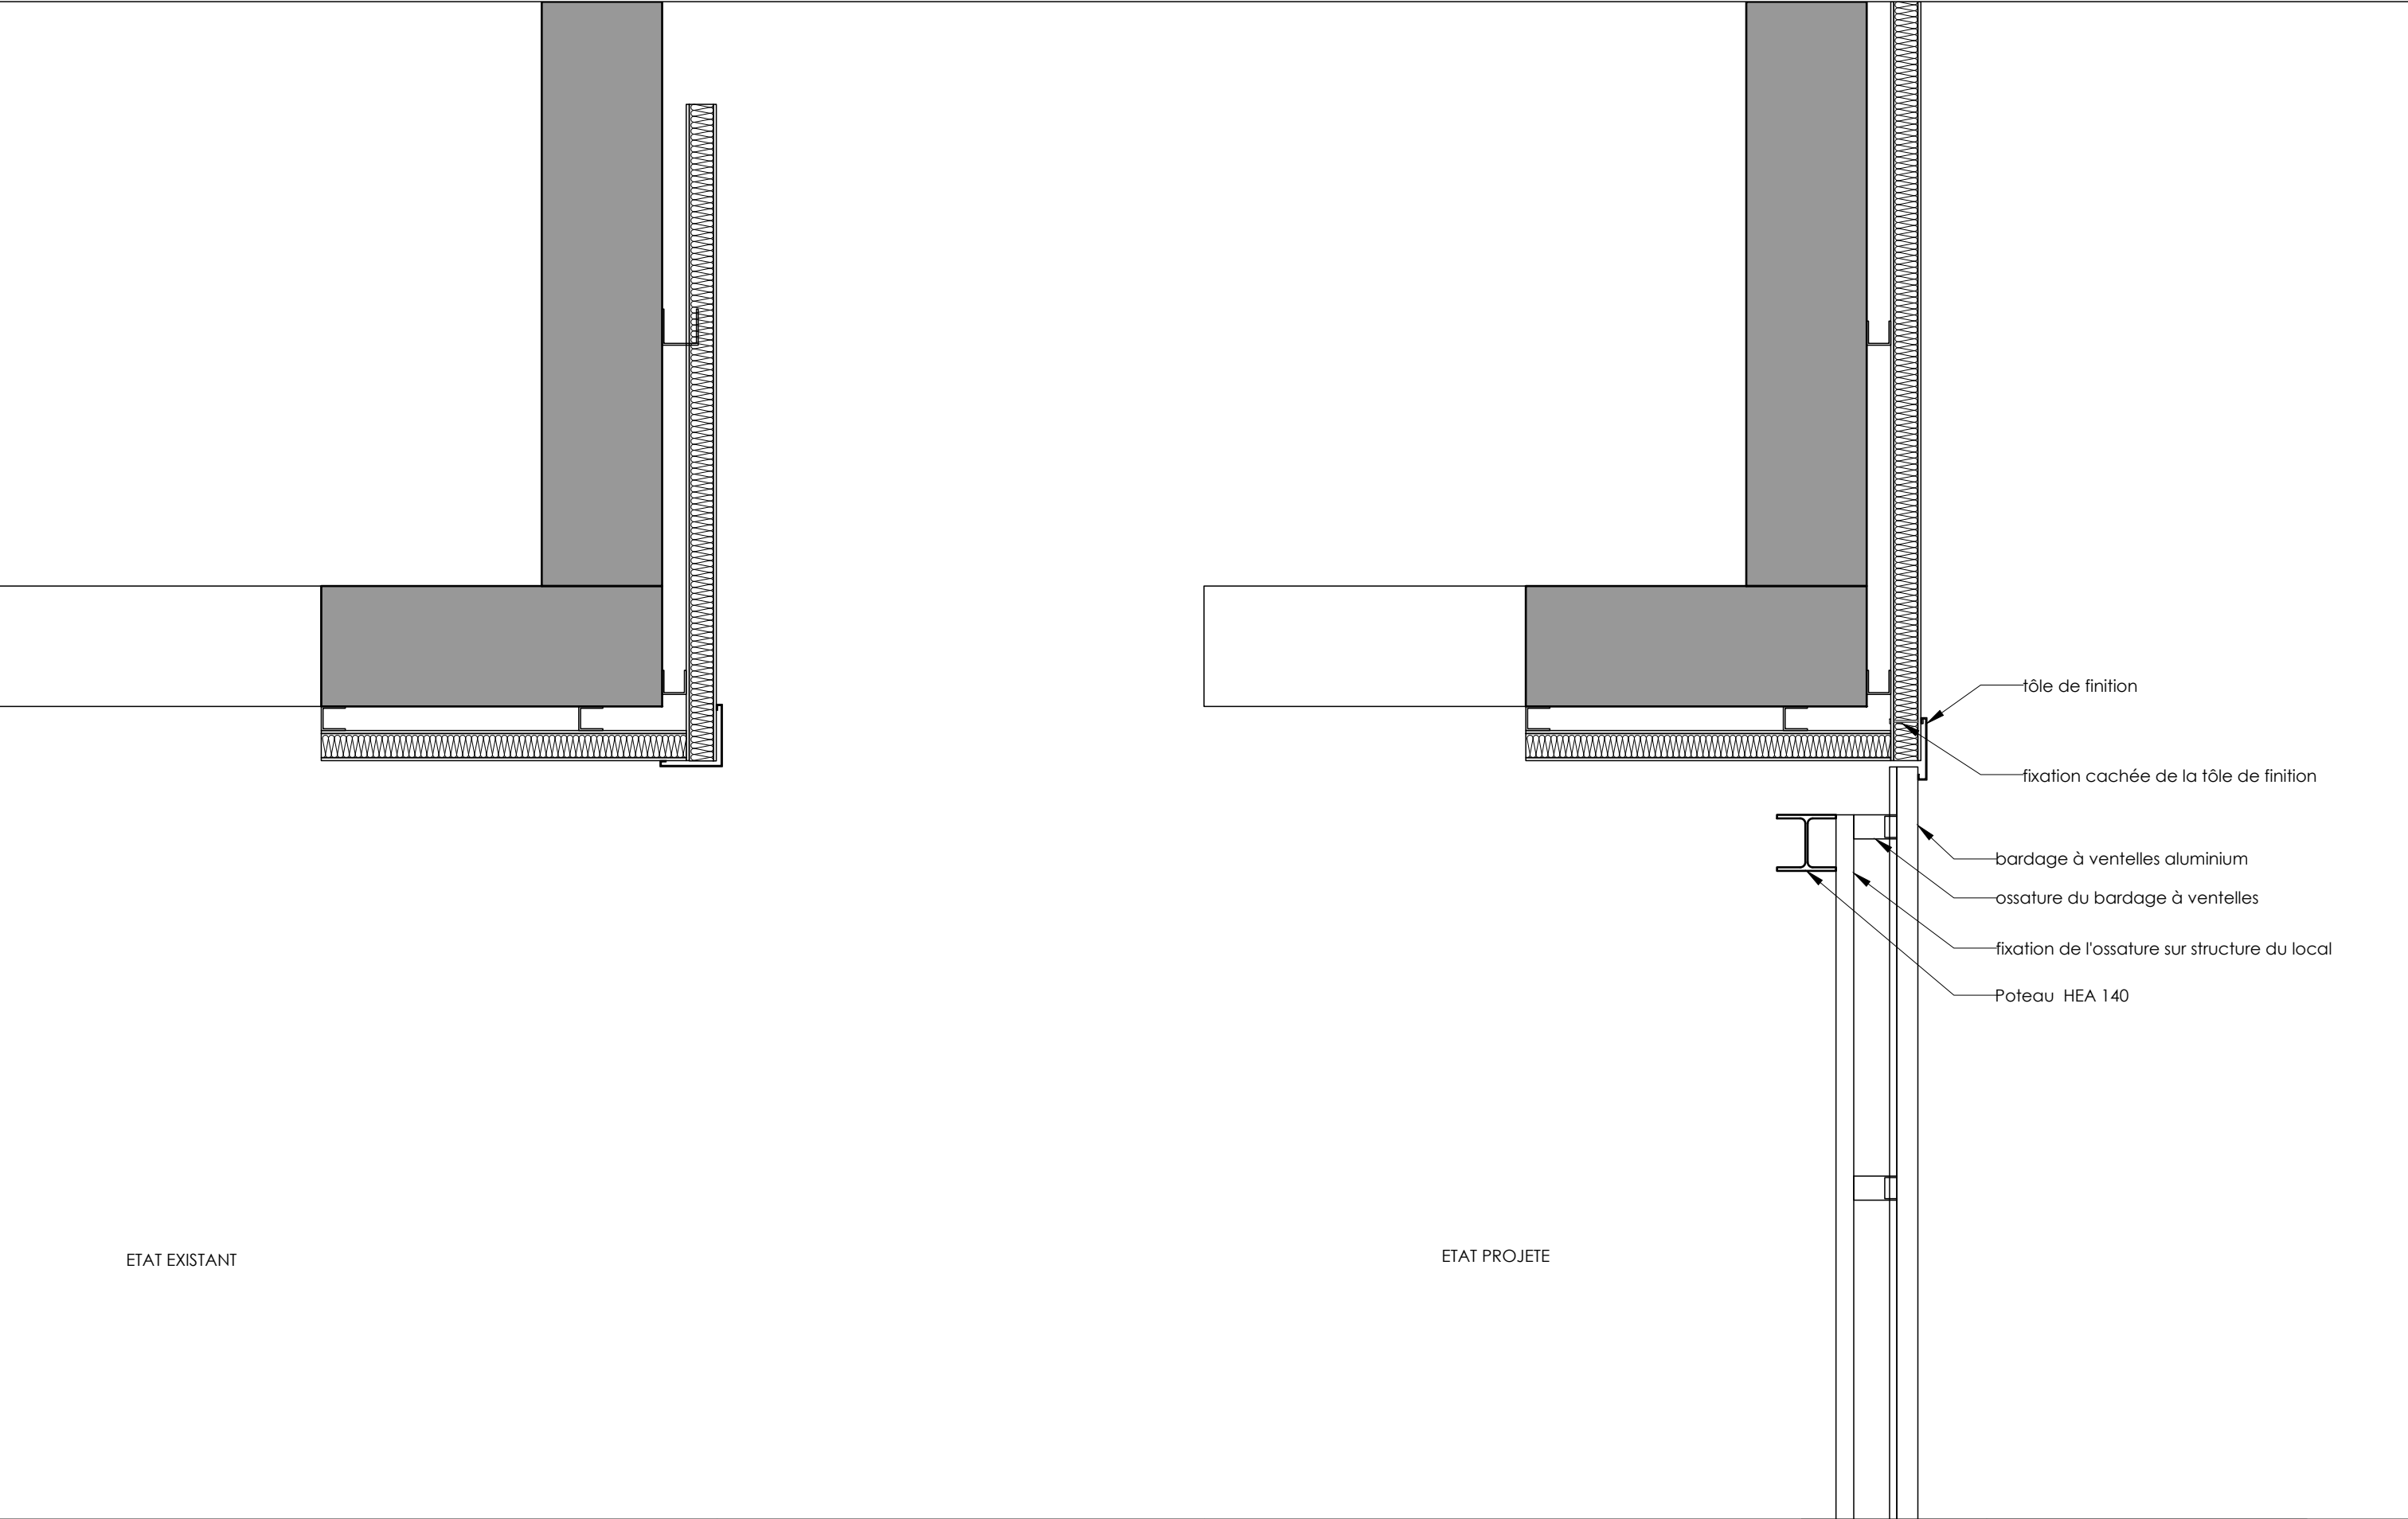


Aéroport de Nice Côte d'Azur	<u>Maîtrise d'ouvrage:</u> Direction Générale de l'Aviation Civile Direction des Services de la Navigation Aérienne	<u>Maîtrise d'oeuvre :</u> Service National d'Ingénierie Aéroportuaire Département Ingénierie-Bâtiment 1 rue Vincent Auriol 13627 Aix en Provence Cedex 01	référence : DETAIL	Bardage	02
Remplacement des groupes de production thermique	<u>Assistance à maîtrise d'ouvrage:</u> Service National d'Ingénierie Aéroportuaire - Pôle de Nice-Corse		échelle:1/10e	date: 22/12/2025	indice: A

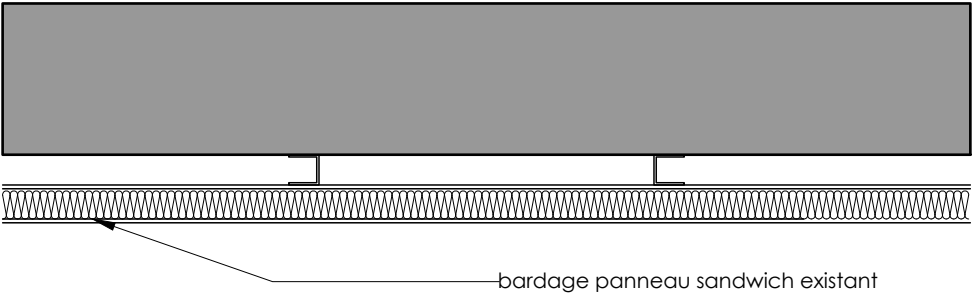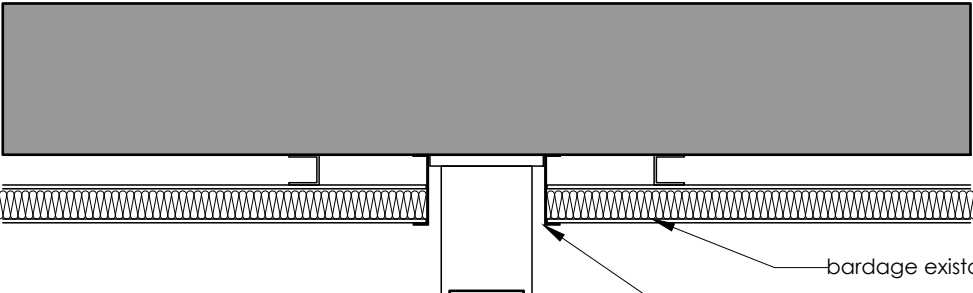Intérieur local existant  bardage panneau sandwich existant ETAT EXISTANT		Intérieur local existant  bardage existant tôle de finition aluminium thermolaqué poteau HEA 140 poutre IPE ancrée dans voile du local existant plateforme futur local ballon ETAT PROJETE		référence : DETAIL échelle:1/10e		Ancrage en plan date: 22/12/2025	03 indice: A
Aéroport de Nice Côte d'Azur	<u>Maîtrise d'ouvrage:</u> Direction Générale de l'Aviation Civile Direction des Services de la Navigation Aérienne <u>Assistance à maîtrise d'ouvrage:</u> Service National d'Ingénierie Aéroportuaire - Pôle de Nice-Corse	<u>Maîtrise d'oeuvre :</u> Service National d'Ingénierie Aéroportuaire Département Ingénierie-Bâtiment 1 rue Vincent Auriol 13627 Aix en Provence Cedex 01					
Remplacement des groupes de production thermique							

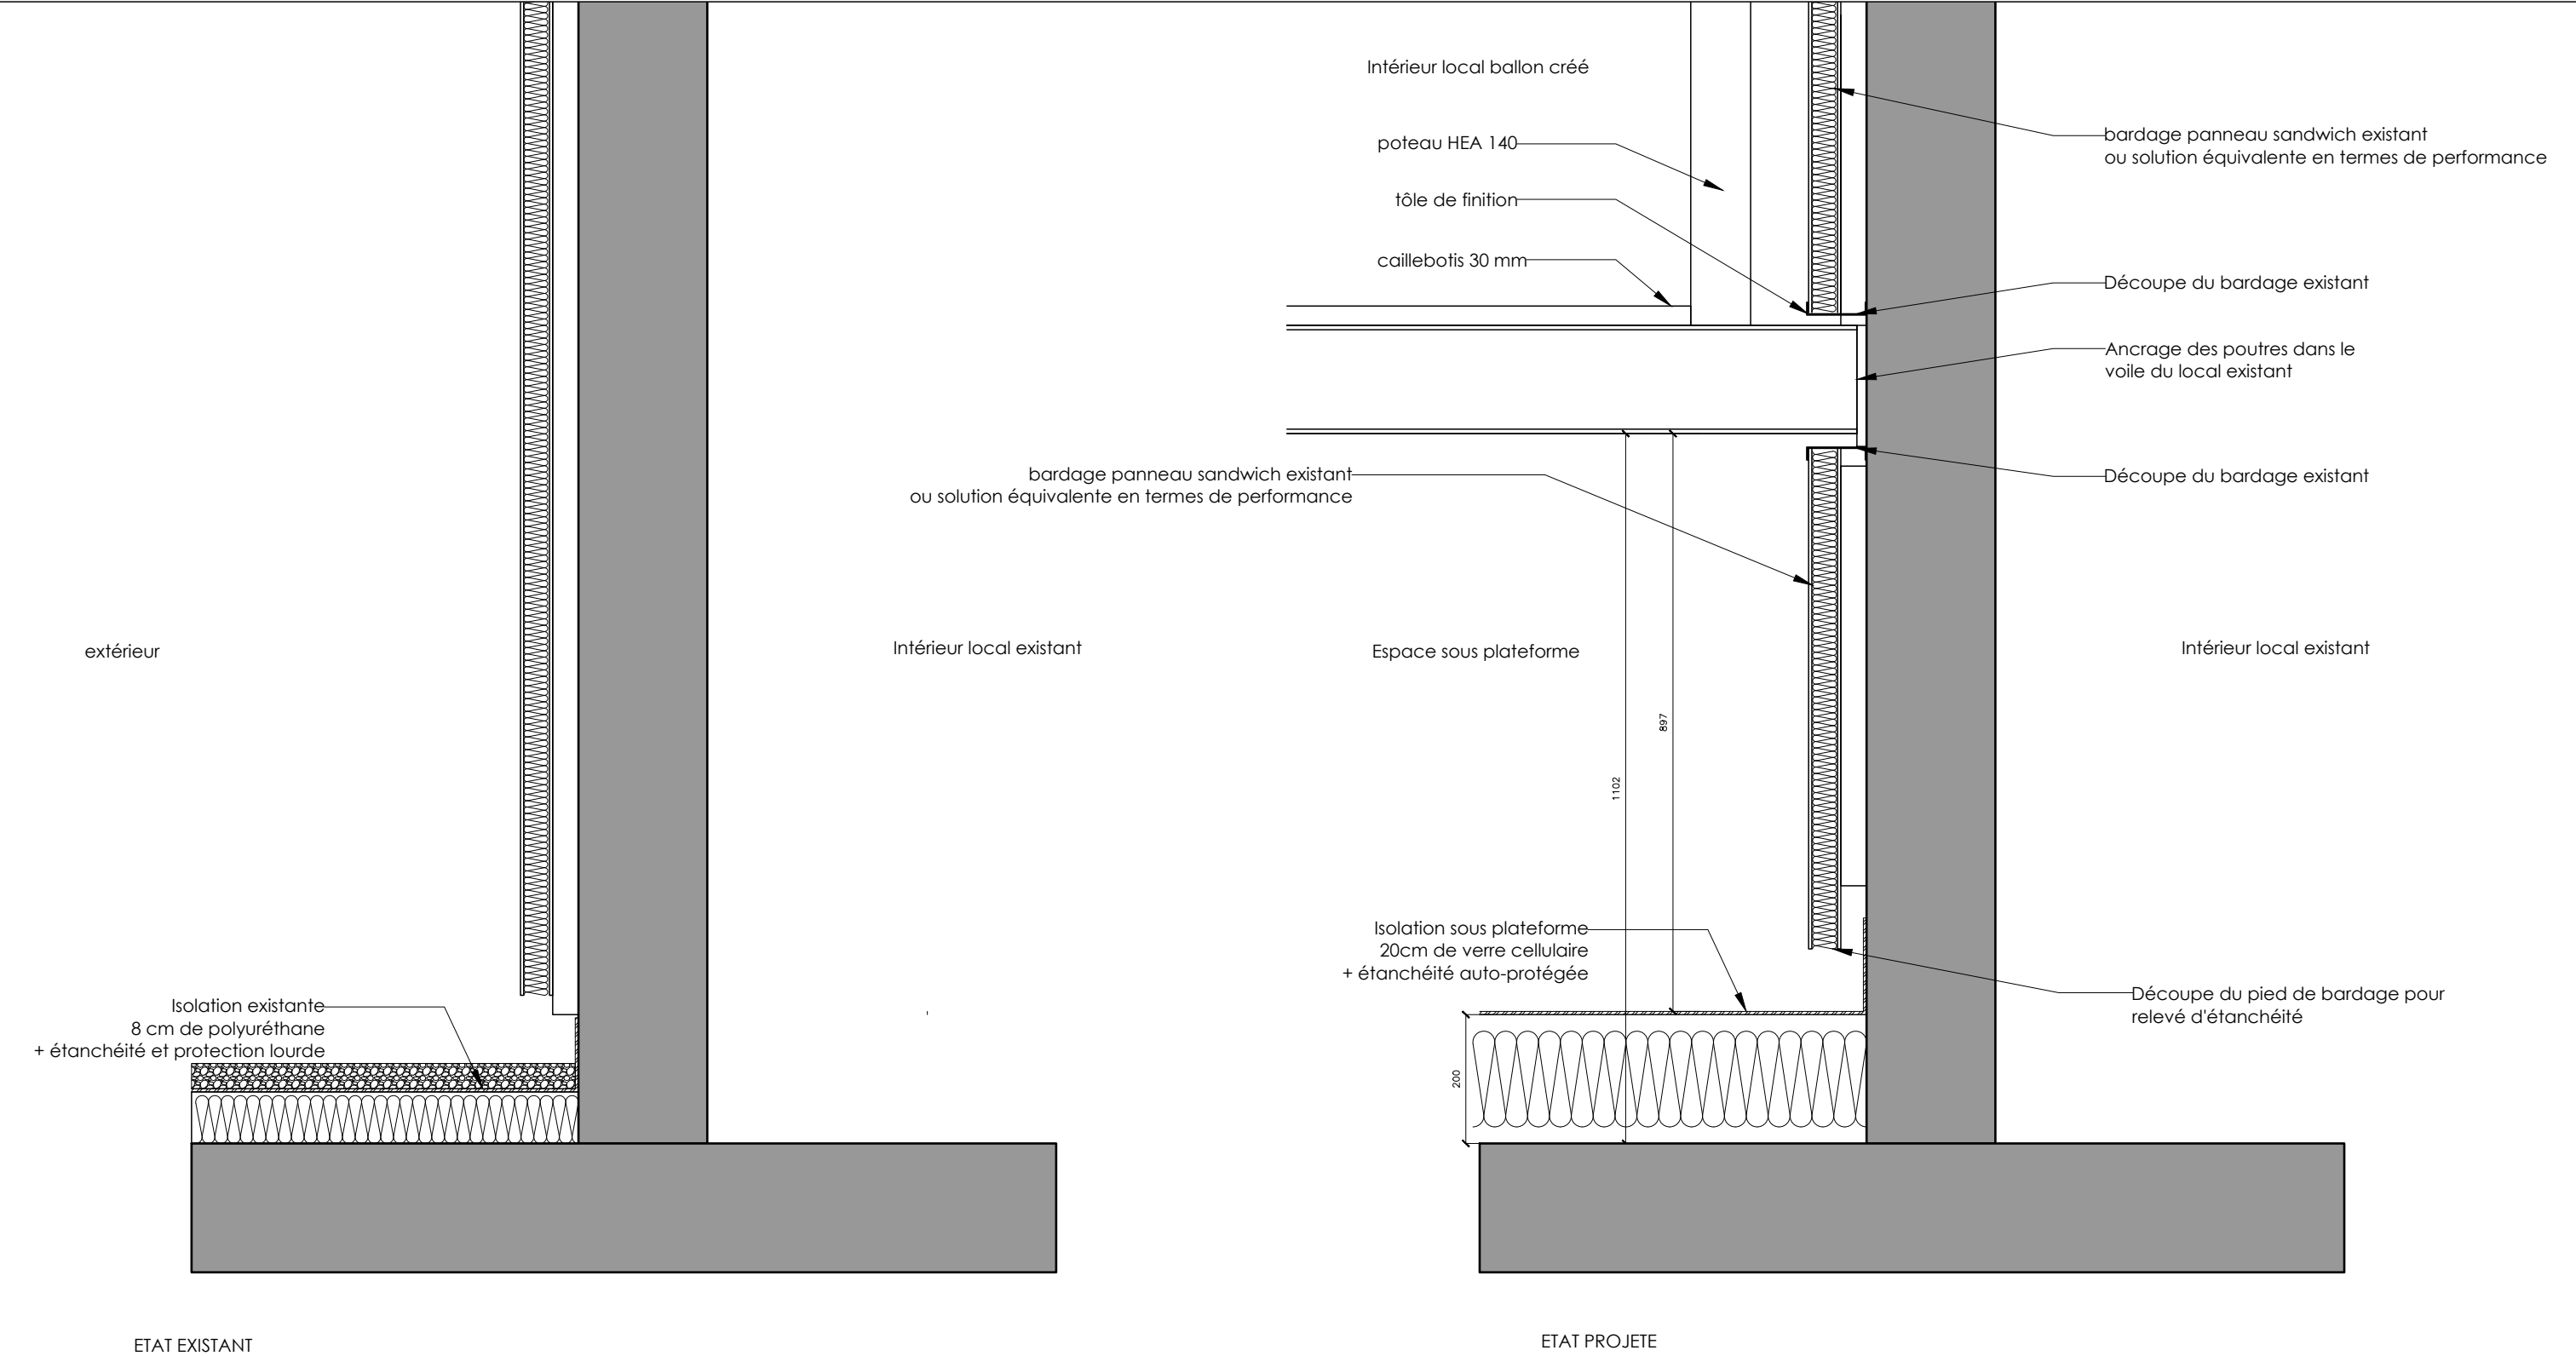

Aéroport de Nice Côte d'Azur	<u>Maîtrise d'ouvrage:</u> Direction Générale de l'Aviation Civile Direction des Services de la Navigation Aérienne	<u>Maîtrise d'oeuvre :</u> Service National d'Ingénierie Aéroportuaire Département Ingénierie-Bâtiment 1 rue Vincent Auriol 13627 Aix en Provence Cedex 01	référence :	Ancrage en coupe	04
			DETAIL		
Remplacement des groupes de production thermique	<u>Assistance à maîtrise d'ouvrage:</u> Service National d'Ingénierie Aéroportuaire - Pôle de Nice-Corse		échelle:1/10e	date: 22/12/2025	indice: A

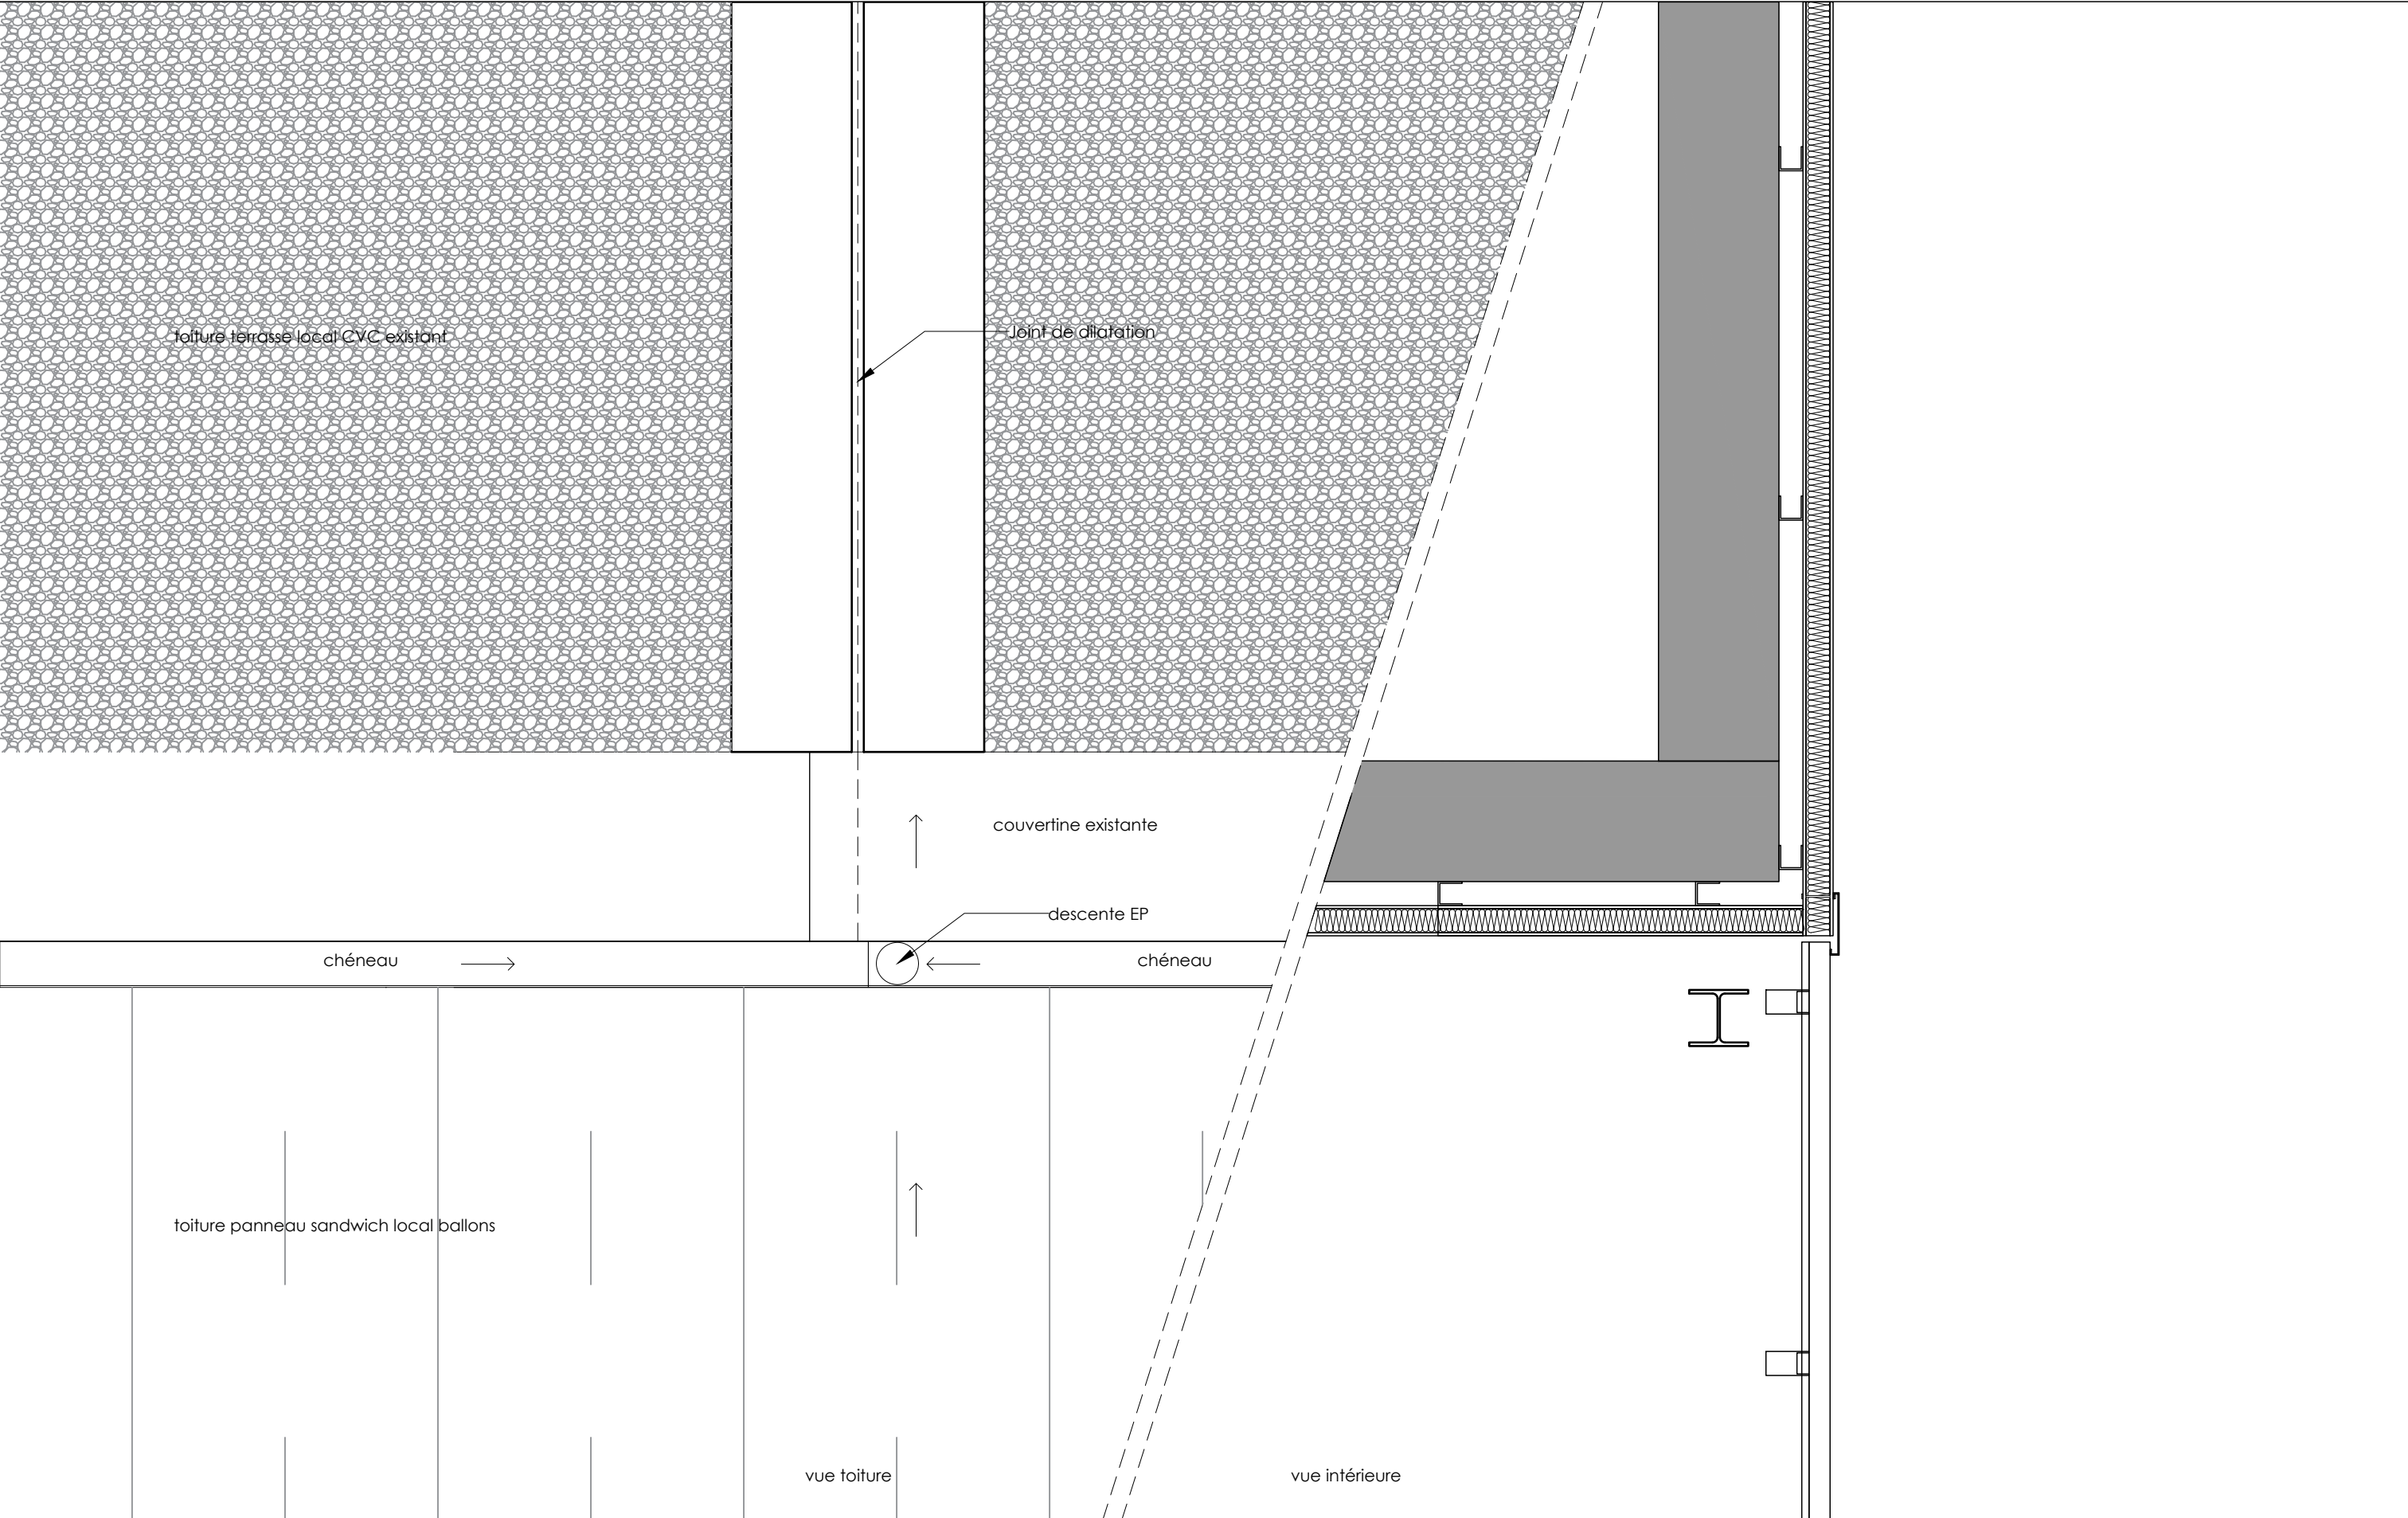

Aéroport de Nice Côte d'Azur		<u>Maîtrise d'ouvrage:</u> Direction Générale de l'Aviation Civile Direction des Services de la Navigation Aérienne	<u>Maîtrise d'oeuvre :</u> Service National d'Ingénierie Aéroportuaire Département Ingénierie-Bâtiment 1 rue Vincent Auriol 13627 Aix en Provence Cedex 01	référence : DETAIL	Cheneau en plan	05
Remplacement des groupes de production thermique		<u>Assistance à maîtrise d'ouvrage:</u> Service National d'Ingénierie Aéroportuaire - Pôle de Nice-Corse		échelle:1/10e	date: 22/01/2026	indice: A