
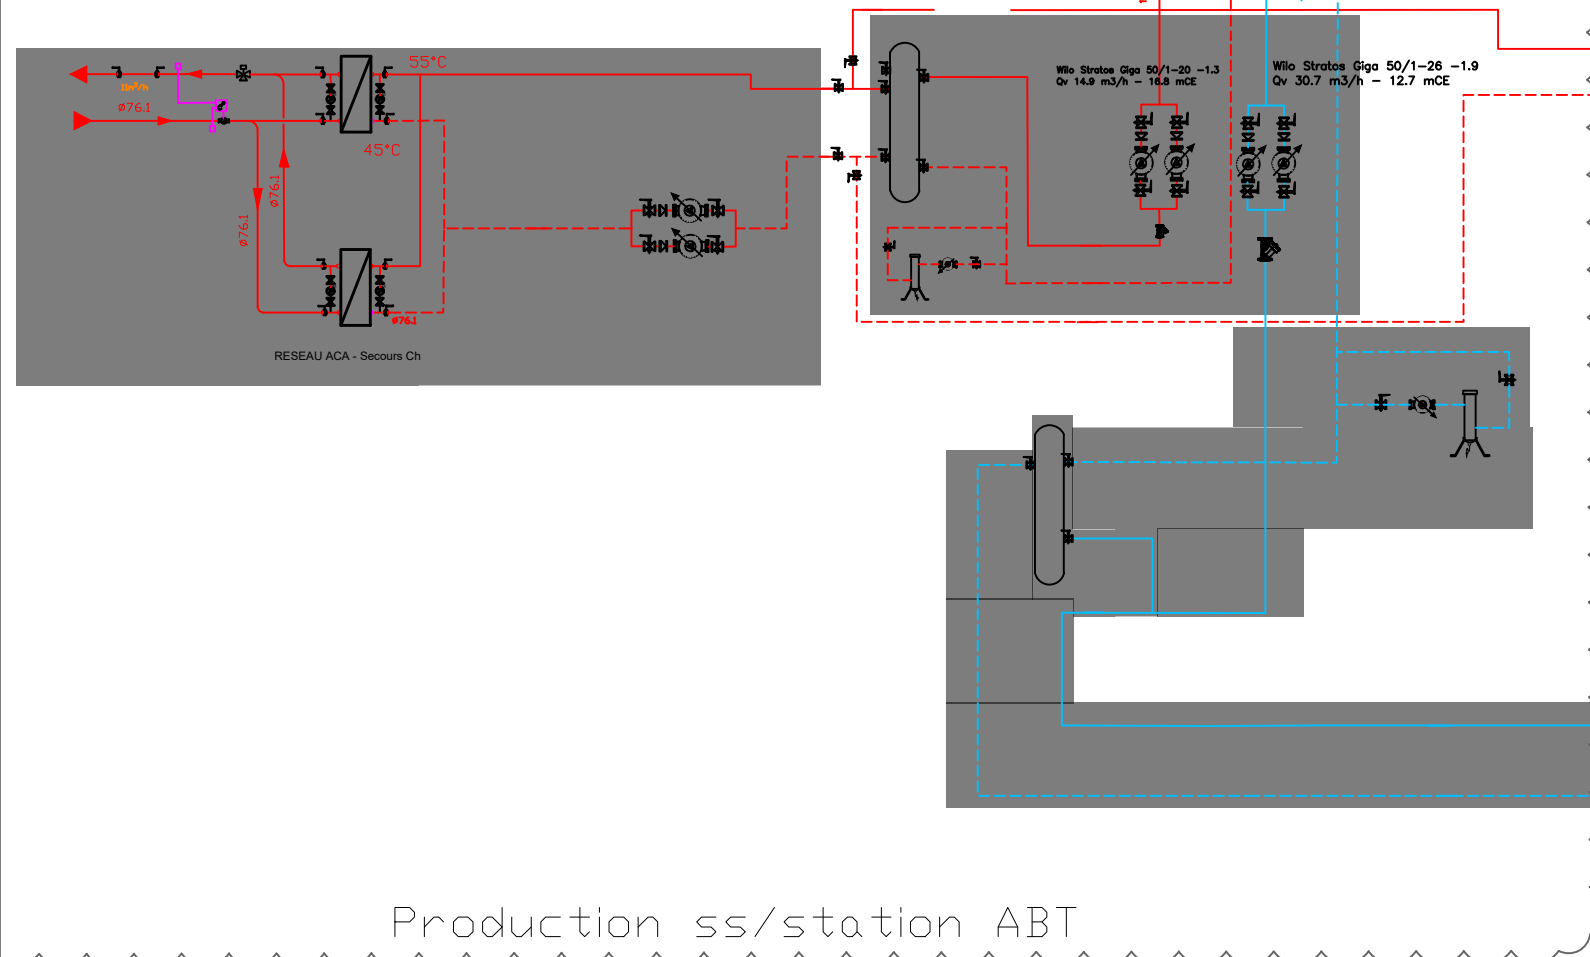



NB : LES DEBITS ET SECTIONS DE RESEAUX SONT DONNES A TITRE INDICATIF / L'ENSEMBLE DE CES DONNES SERA RECALCULE PAR LE TITULAIRE SELON LES HYPOTHESES INDIQUEES DANS LE CCTP.

TOUR DE CONTROLE (TWR)


ANCIEN BLOC
TECHNIQUE (ABT)

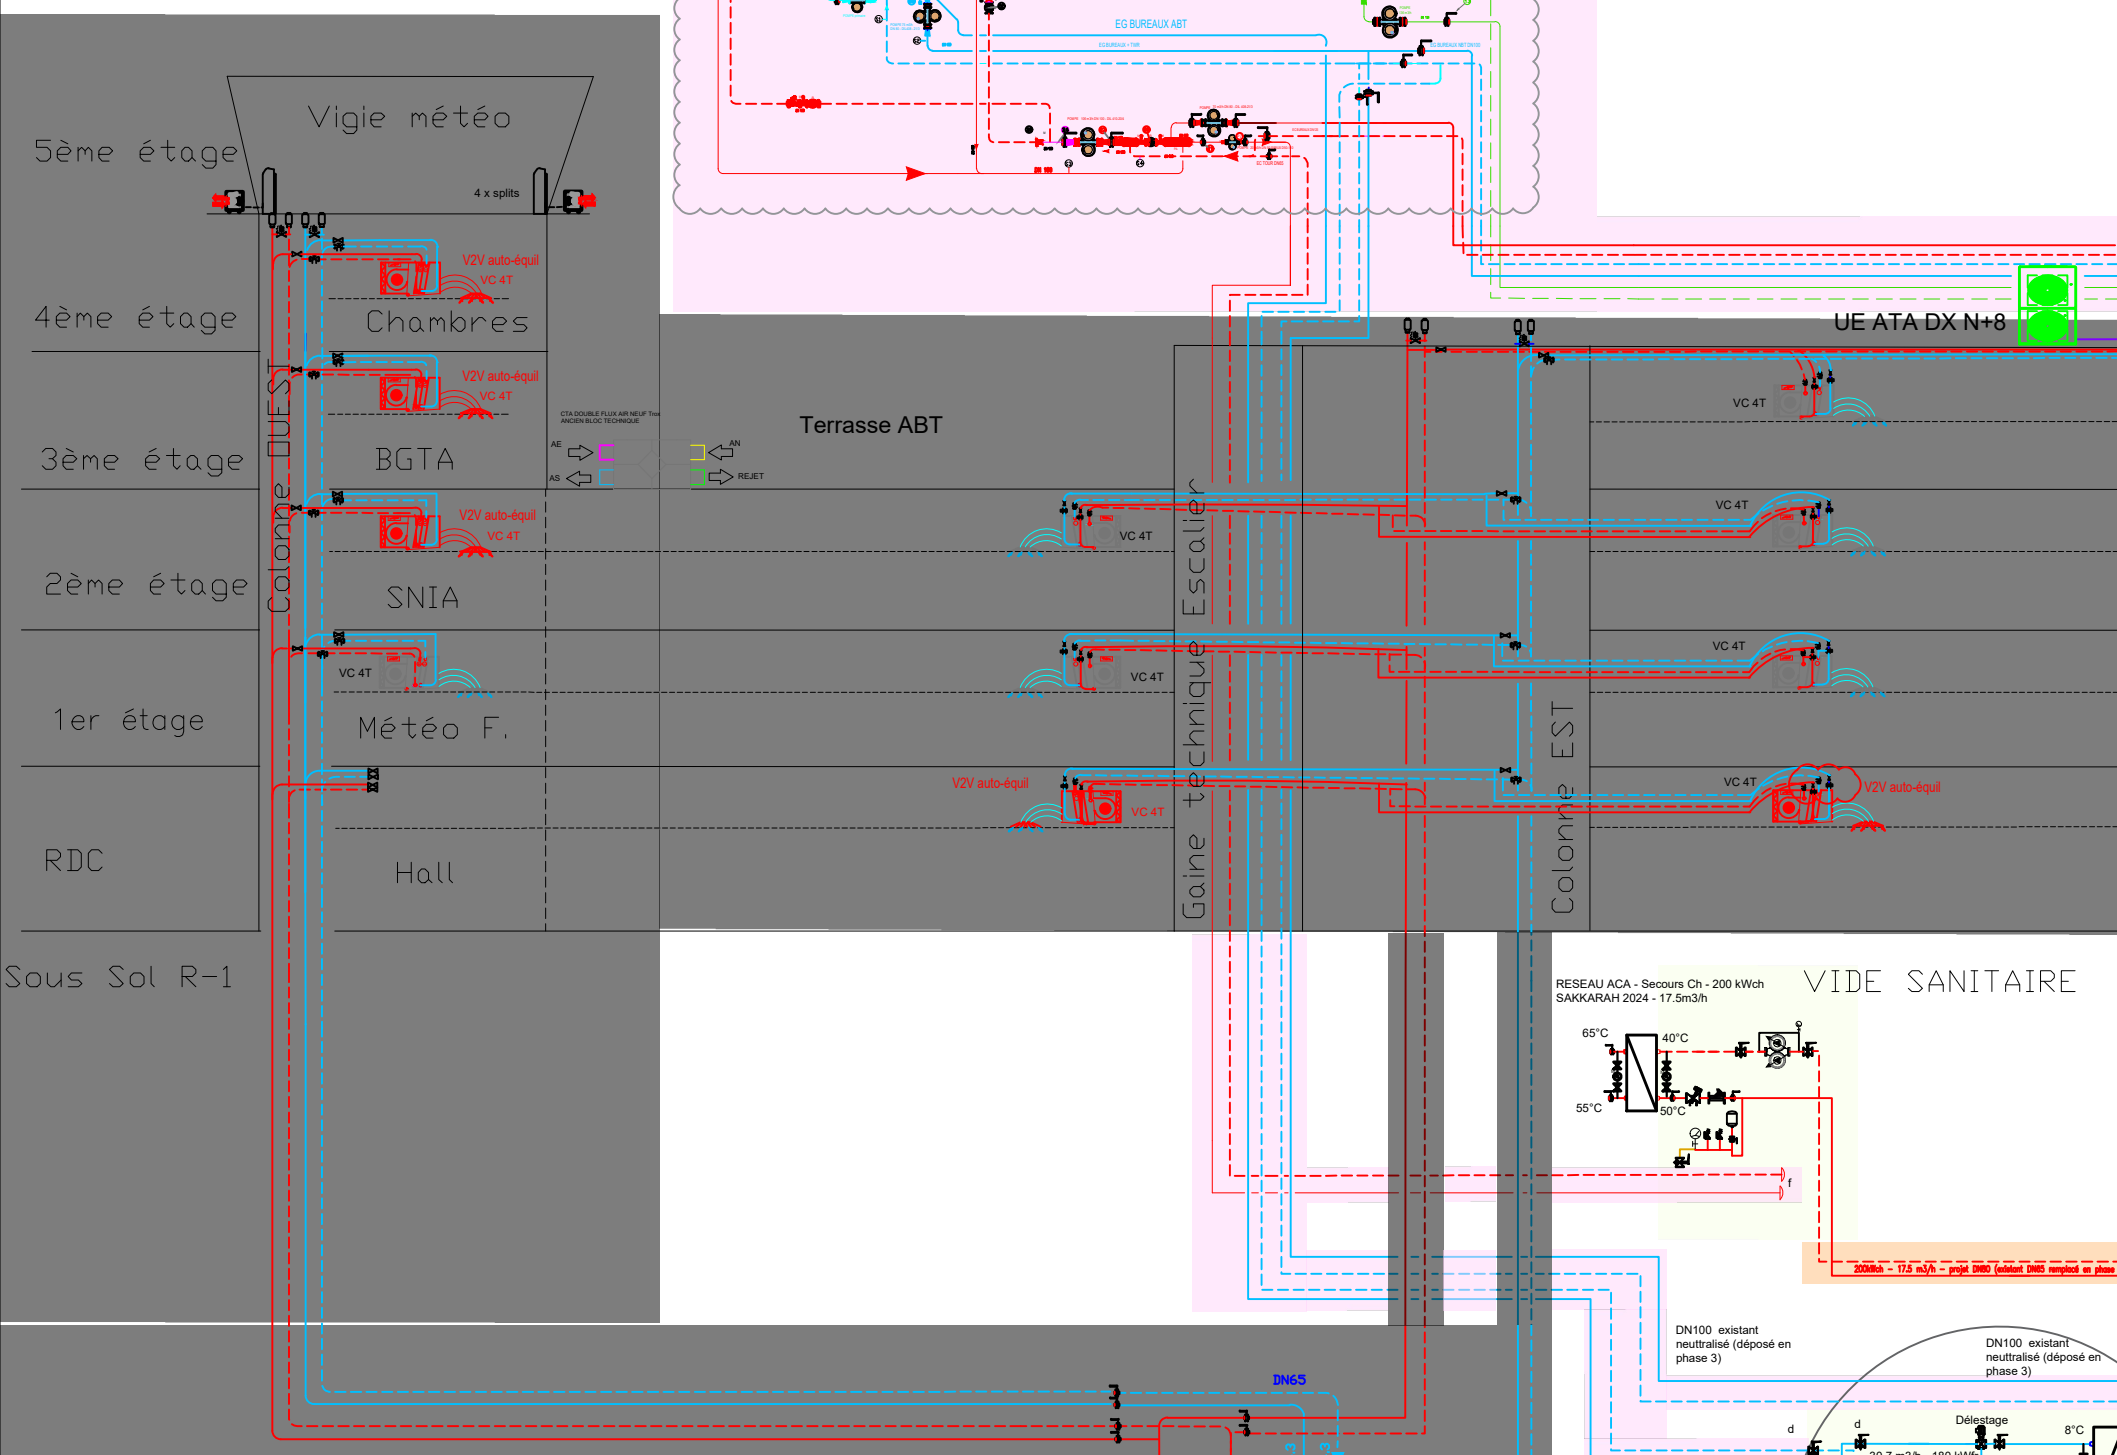


Production ss/station ABT

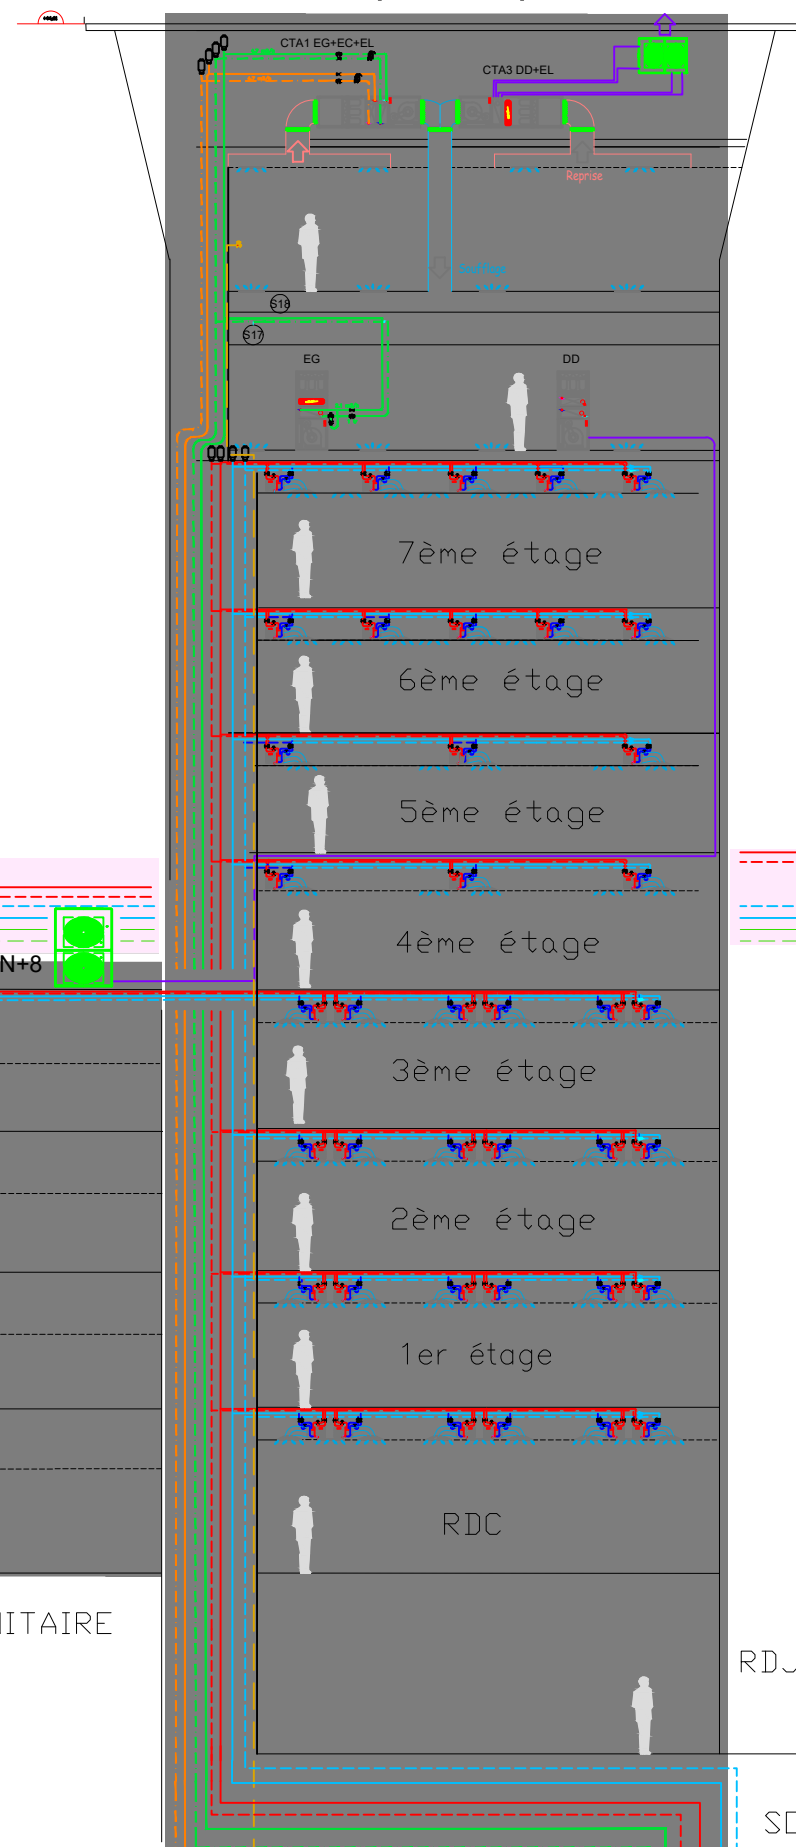

Local échangeurs
N-2 TWR

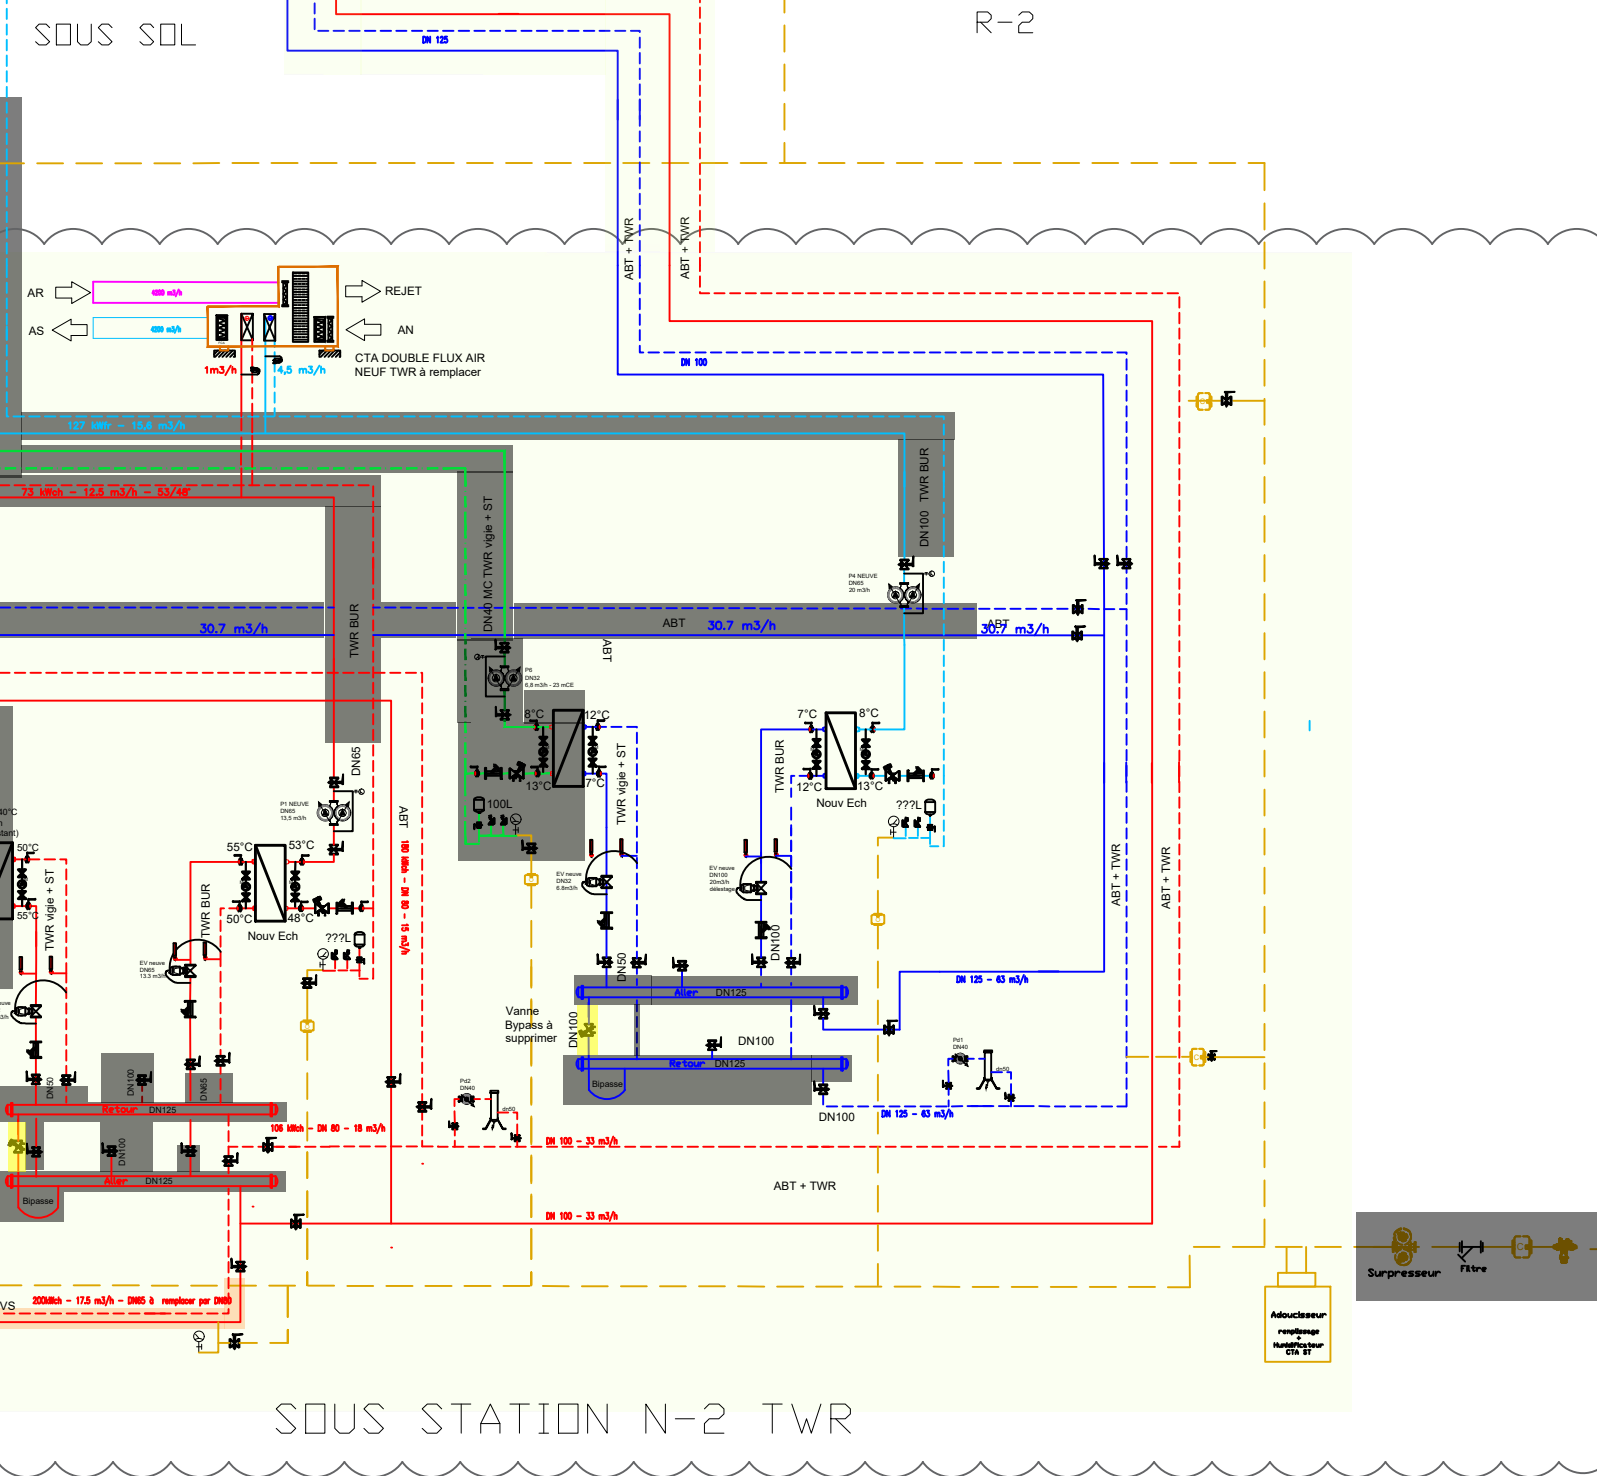

SQUS STATION N-2 TWR

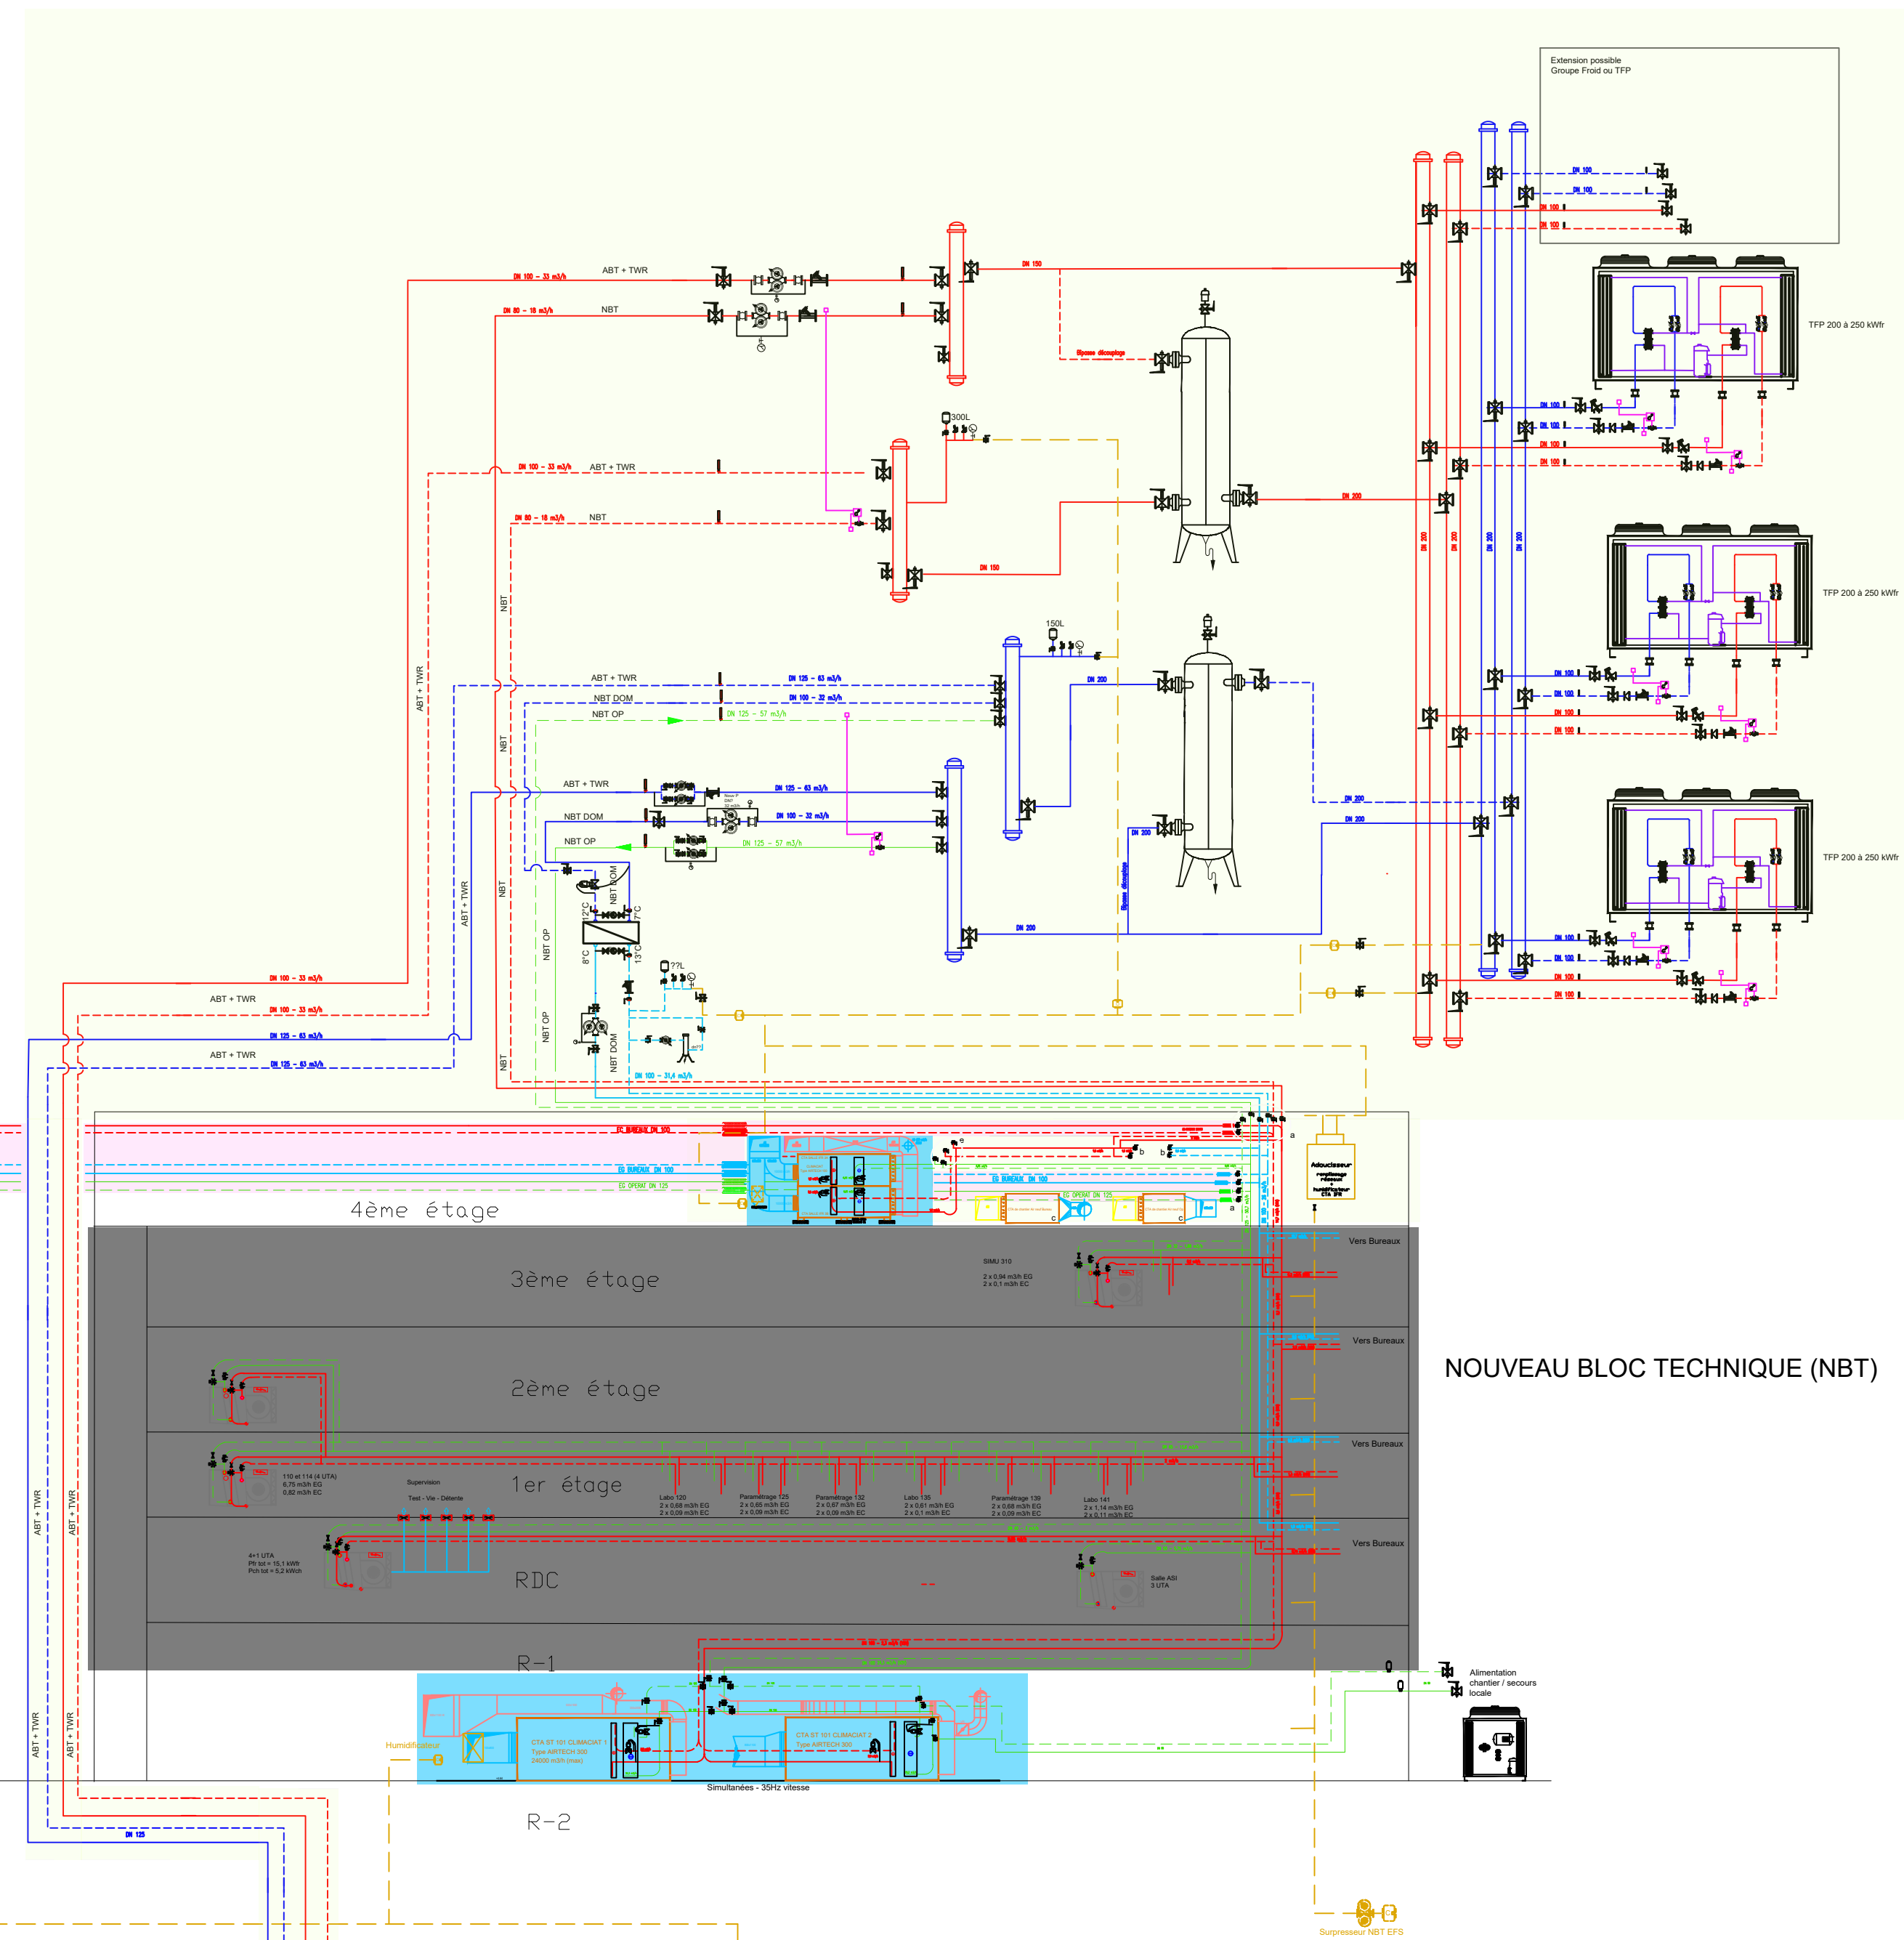

NOUVEAU BLOC TECHNIQUE (NBT)

Légende

- CVC-Fluide frigorigère
- Eau glacée VIGIE + ATA d50 Népiot
— Alimenter l'ATA
— Eau chaude VIGIE d50 Népiot
— Réseaux existants non réhabilités
— Réseaux à réhabiliter et à neutraliser
- CVC-Eau/Chauffage-Aller
- CVC-Eau/Chauffage-Retour
- CVC-Eau/Glacières-Production-Aller
- CVC-Eau/Glacières-Production-Retour
- CVC-Eau/Glacières secondaire Opérationnelle - Aller
- CVC-Eau/Glacières secondaire Opérationnelle - Retour
- CVC-Eau/Glacières secondaire Domestique - Aller
- CVC-Eau/Glacières secondaire Domestique - Retour
- CVC-Réseaux d'Air traité
- CVC-Réseaux d'Air repris

- | | |
|--|--|
| | Installations existantes non modifiées |
| | Installations existantes à remplacer |
| | Installations existantes : remplacement de la panoplie hydraulique (vannes de régulation etc.) |
| | Installations existantes : ancienne production utilisable en phase transitoire en cas de défaillance grave de la nouvelle production. Déposée en phase 3 |
| | Installations neuves |

Symboles

- | | |
|---|--|
|  | BATTERIE EAUX CHAUDES
BATTERIE EAUX FROIDES |
|  | Echangeur à flux CTA |
|  | VANNE D'ISOLEMENT |
|  | VANNE D'Éclairage |
|  | MANCHON ANTIVIBRANTE |
|  | FILTRE À TARETS |
|  | CLAPET ANTIRÉFLUX |
|  | COMPLÉT connectant |
|  | DISCONNECTEUR |
|  | SOUAPE de secours |
|  | VANNE DOUX VOIES MOTORISÉE |
|  | VANNE TROIS VOIES MOTORISÉE |
|  | FOURNE SÉRIE CROUDET EC ET ES |
|  | FOURNE DOUXE CROUDET EC ET ES |
|  | FOURNE DOUX à vannes variable |
|  | FOURNE DOUX à vannes variable |
|  | BOITILLE DE DÉCOUPLAGE tampon |
|  | Filtre à charbon (gauche + magnétique) |
|  | VASE D'EXPANSION |
|  | VENTILLO-CONNECTEUR |
|  | THERMOCHEM |
|  | SONDE DE TEMPÉRATURE |
|  | CONTROLEUR DE DÉBIT |
|  | PRÉSELECTEUR 42-64 MANQUE D'EAU |
|  | PURGEUR D'AIR AUTOMATIQUE |
|  | POT D'Éjection |
|  | MANOMETRE |
|  | SONDE STC |
|  | Echangeur à plaques |

Maîtrise d'ouvrage

Ministère de la Transition écologique
et de la cohésion des territoires

Direction Générale de l'Aviation Civile
Direction des Services de la Navigation Aérienne



Etat phase transitoire (phase2 à phase3)

Schéma de principe CVC

Assistance maîtrise d'ouvrage
Service de la Nationale d'Ingénierie Aéroportuaire, représenté par la pôle de NICE
BLOC TECHNIQUE T1 AEROPORT 06200 NICE

Maîtrise d'oeuvre
Service Nationale d'Ingénierie Aéroportuaire - Département Ingénierie Bâtiment
82 rue des Pyrénées, 75970 Paris Cedex 20

Indice	Date:	Exobi par:	Vivifié par:	Observations/modifications
1	06/12/25	JGT		
2	18/12/25	JGT	CMD	
3	13/01/26	JGT		

CVC02

Échelle : -
Format : A0