



Direction Générale de l'Aviation Civile / NICE

Architecture Système



> Ventilation

CTA 1 Salle Techn. OP NBT LT N-1

CTA 2 Salle Techn. OP NBT LT N-1

CTA 3A et 3B IFR NBT LT N+4

CTA 4 AN OP NBT LT N+4

CTA 5 AN BUREAUX NBT LT N+4

CTA VIGIE TWR LT N+10

ATA sous-VIGIE TWR LT N+8

CTA AN TWR LT N-2

> Production

Production EG Locaux Op.

Production EG Bureaux

Production EC Récupération

> Distribution


Distribution EC Tour LTS2

Distribution EG Tour LTS2

Distribution Exchange

> Régulation terminale

	Nw_R+7	
	Nw_R+8	
	Nw_R+5	
	Nw_R+4	
Nw_R+4		
Nw_R+3	Nw_R+2	Nw_R+3
Nw_R+2	Nw_R+2	Nw_R+2
Nw_R+1	Nw_R+1	Nw_R+1
Nw_R0C	Nw_R0C	Nw_R0C

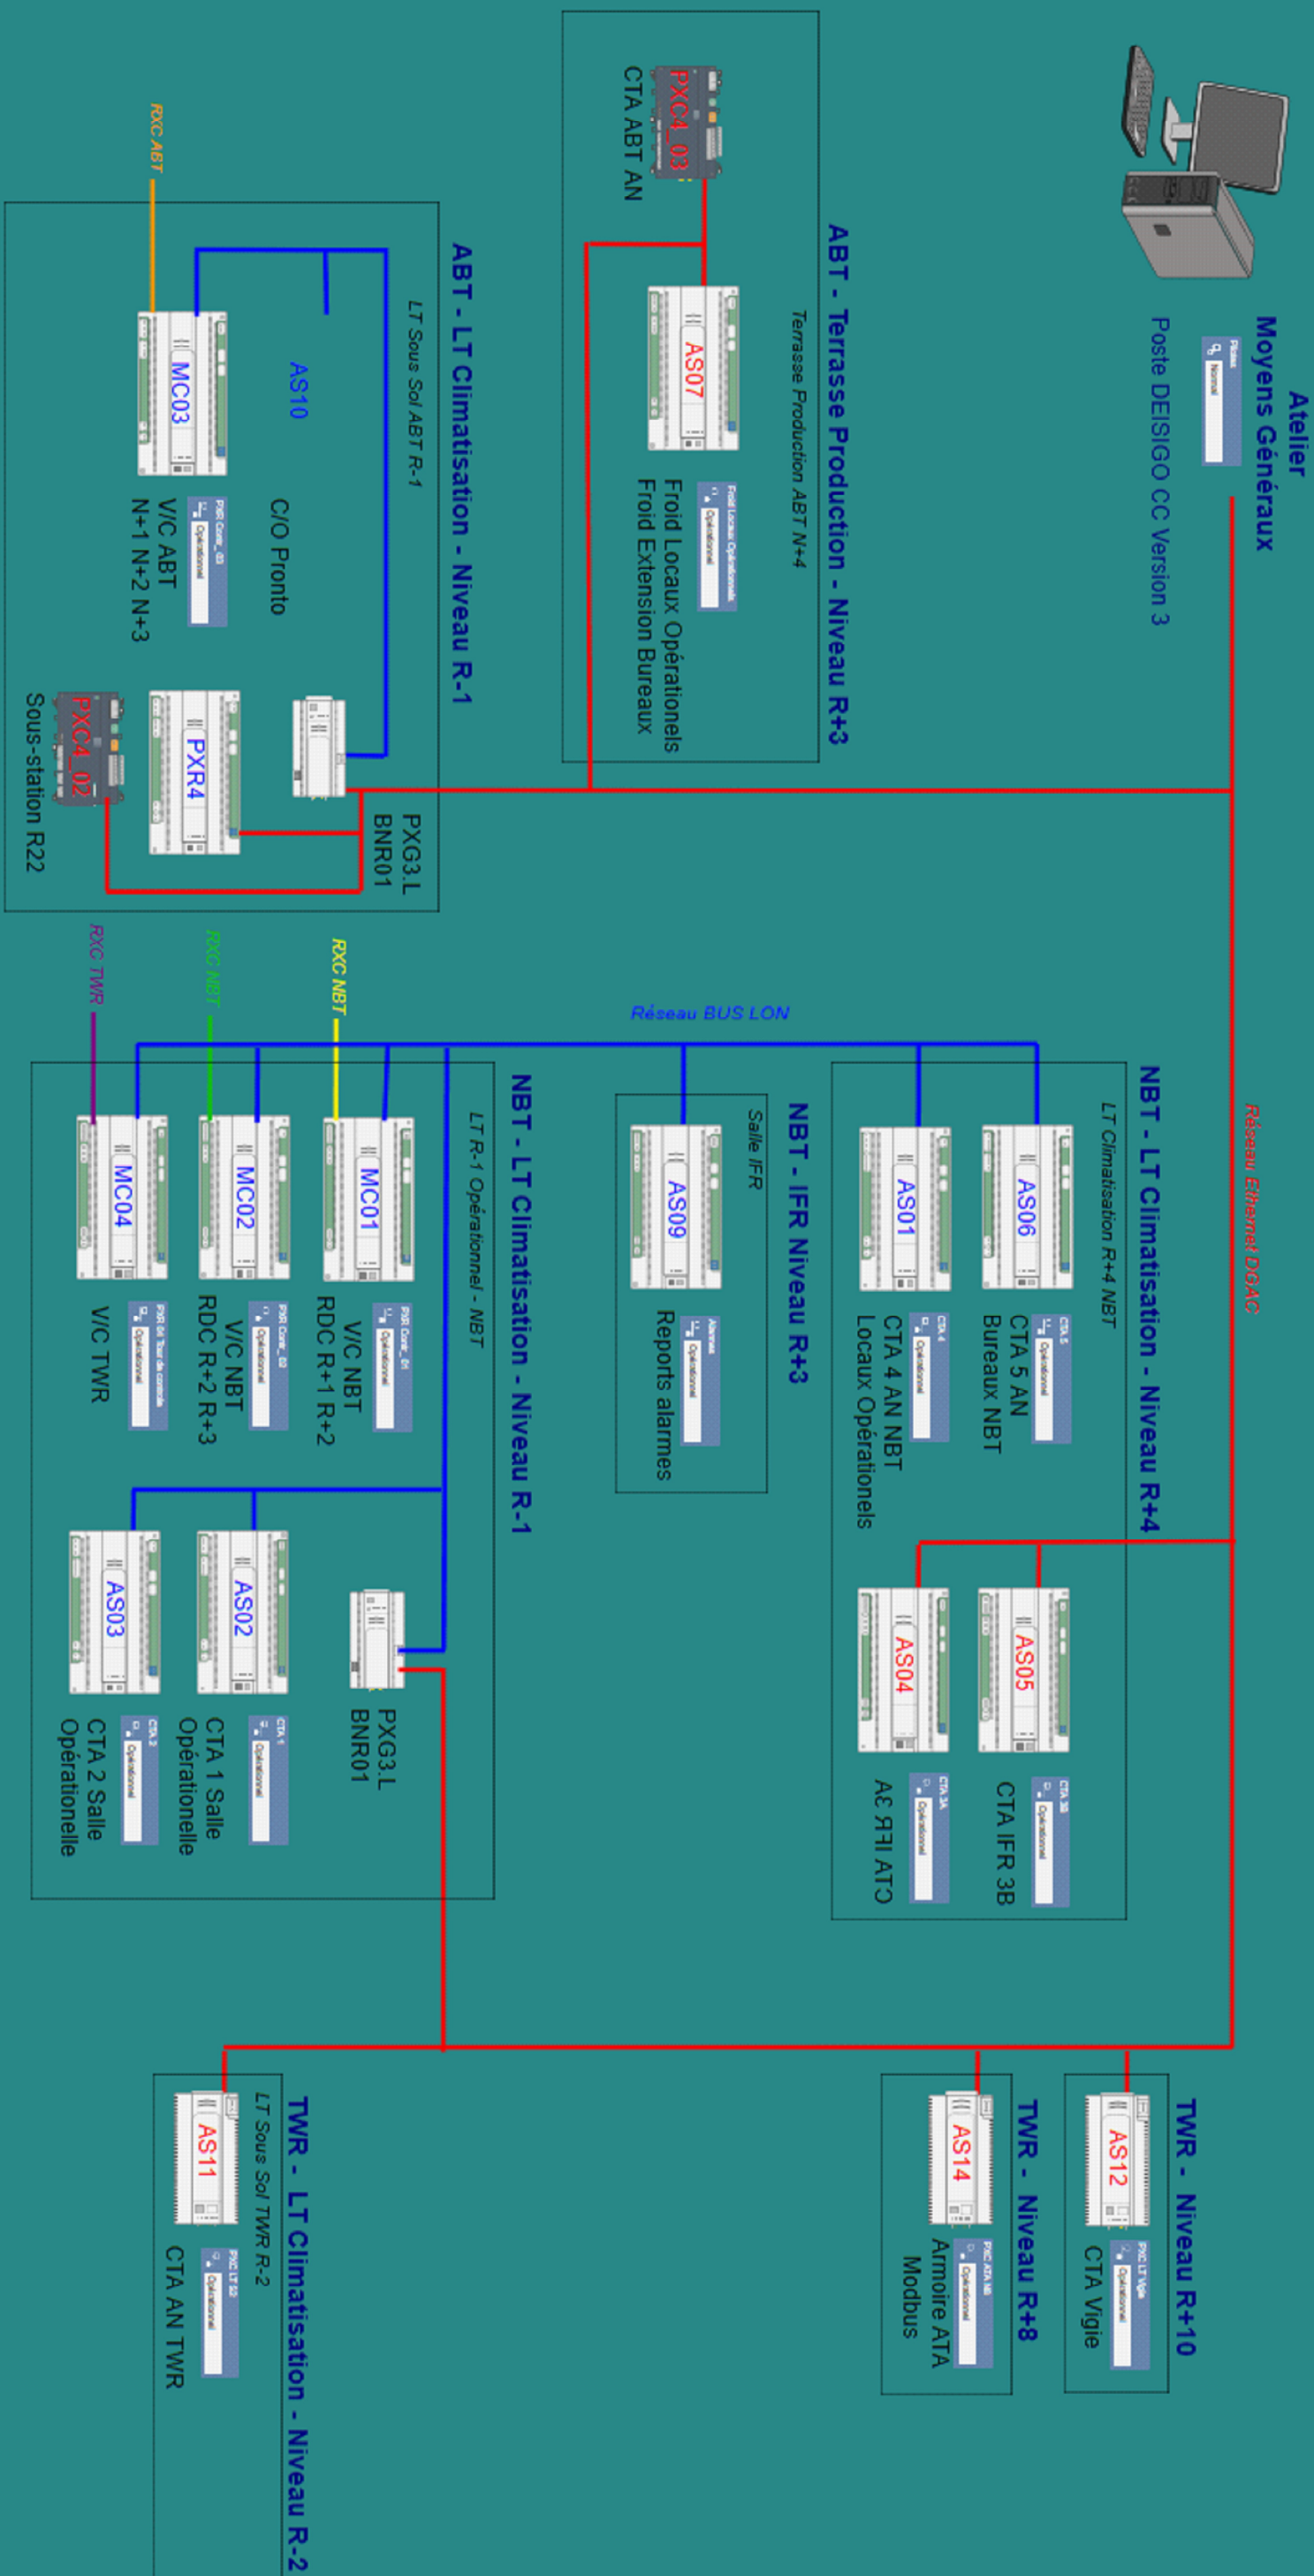

Remplacement des groupes de production thermique

Etat existant

Architecture GTO

Assistance maîtrise d'ouvrage

Service de la Nationale d'ingénierie Aéroportuaire, représenté par la pôle de Nice
BLOC TECHNIQUE T1 AEROPORT 08000 NICE

Maitrise d'œuvre

82 rue des Pyrénées, 75970 Paris Cedex 20

Index	Date	Test per	Valid per	Observations/modifications
1	04/12/25	JCF		
2	18/12/25	JCF	CAD	

EC info: -

Formal: A-0

CV/C04

Reference

Maitrise d'ouvrage

Ministère de la Transition écologique
et de la cohésion des territoires

et de la cohésion des territoires

Direction Générale de l'Aviation Civile

Direction des Services de la Navigation Aérienne

Aéroport de Nice Côte d'Azur

Bloc technique