



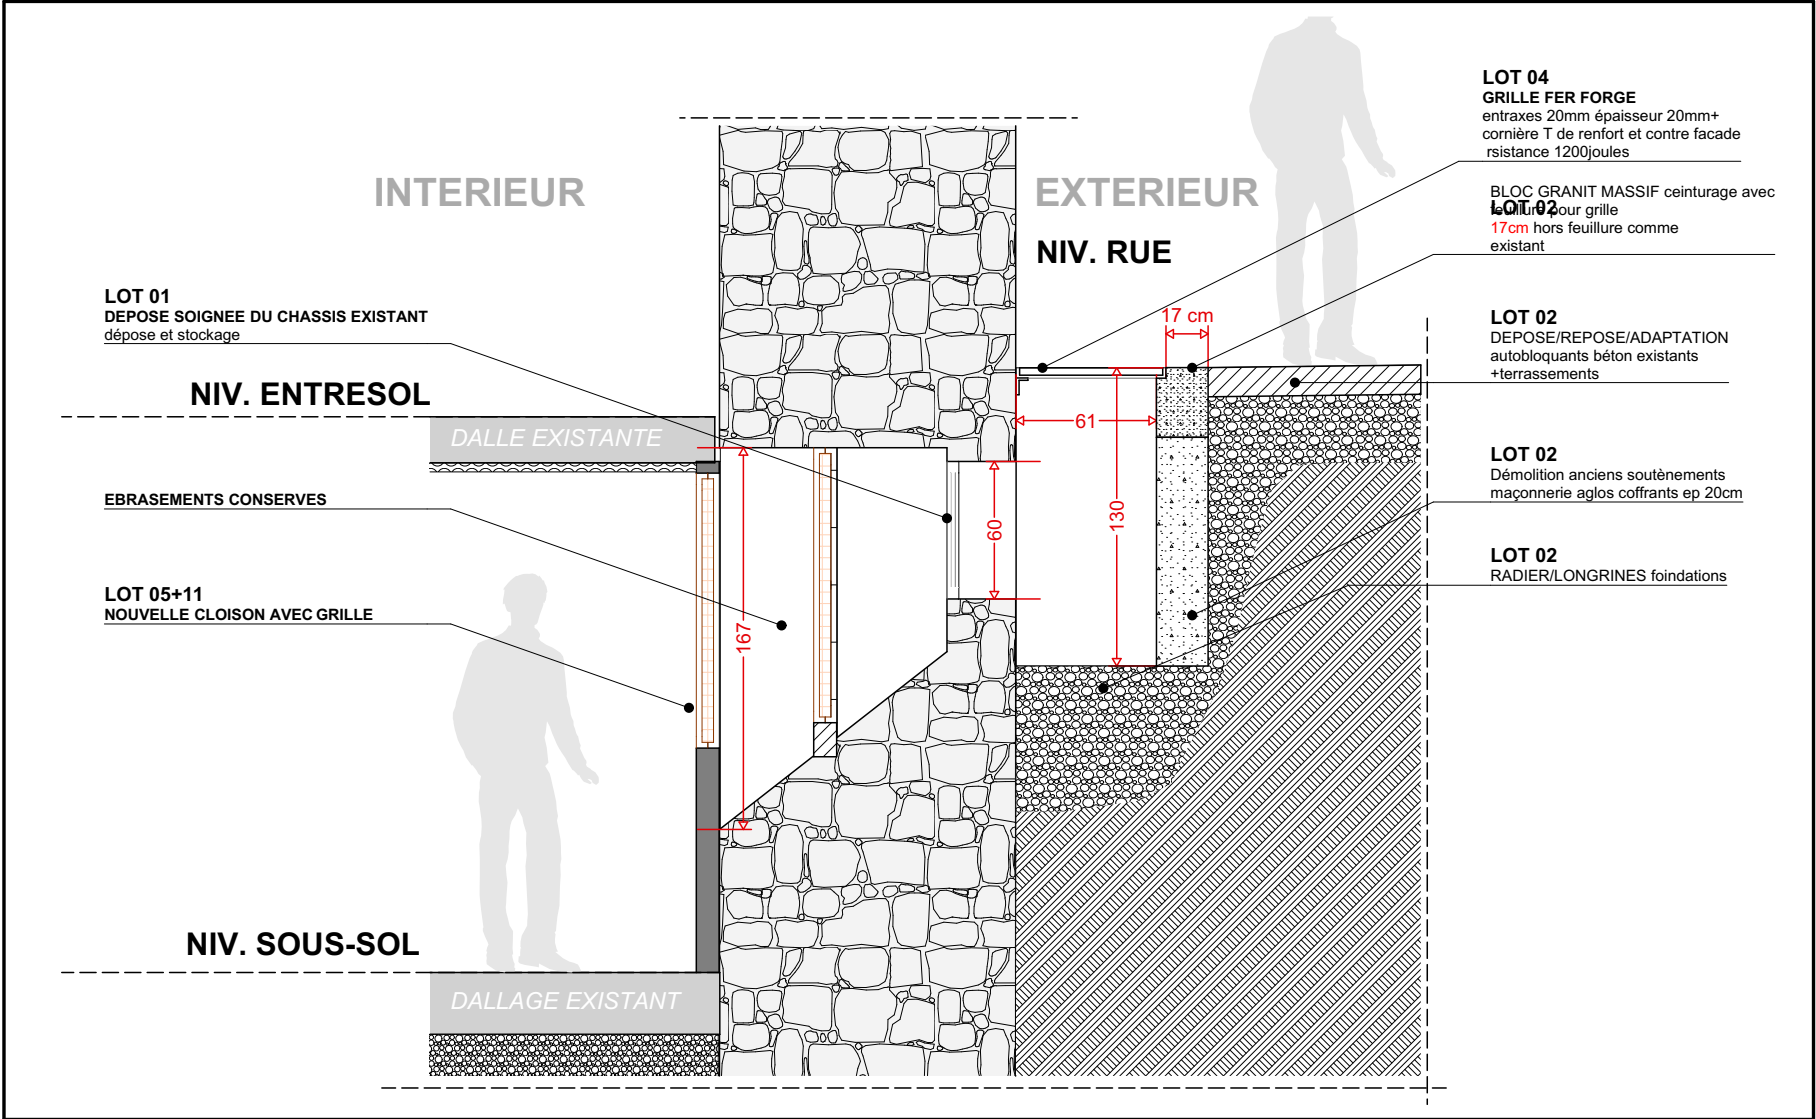

COUPE DE PRINCIPLE (SL06) (ECH 1/25)

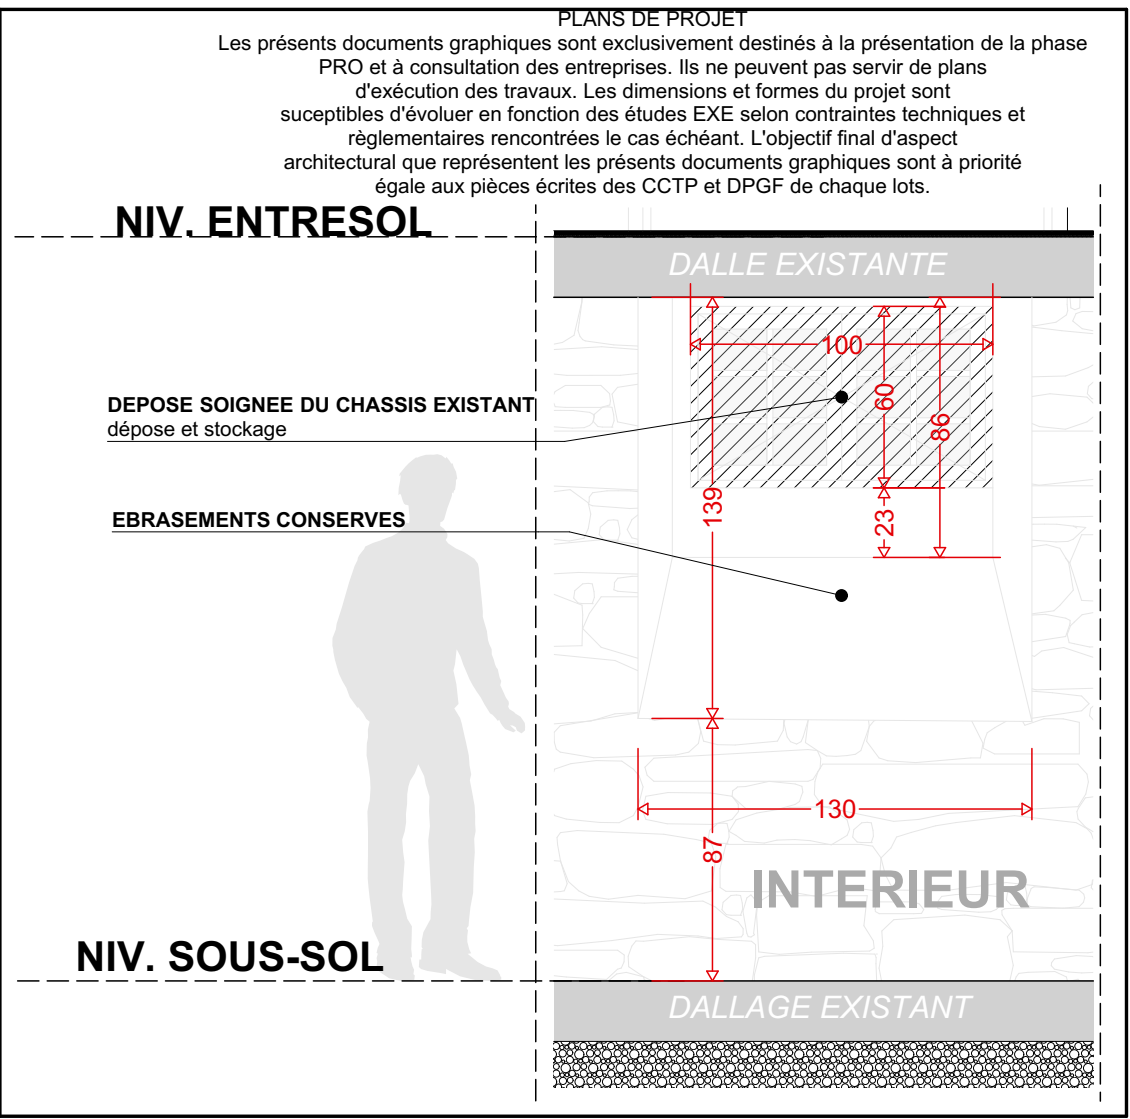


ELEVATION INTERIEURE (SL06) (ECH 1/25)



VUE saut de loup EXISTANT - SL06 AVENUE DE LA PAIX



VUE saut de loup EXISTANT - SL05 AVENUE DES VOSGES

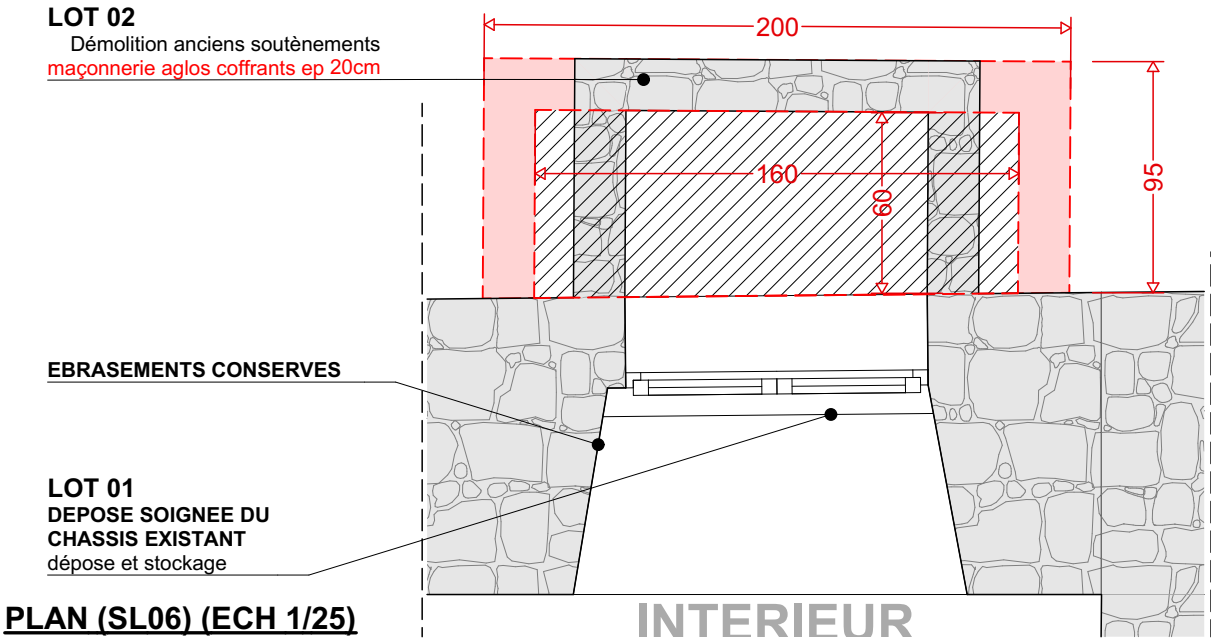

PLAN (SL06) (ECH 1/25)

Dossier n°	Nature du projet:	Maître d'ouvrage :	DETAILS	Date : 06/03/2026	Maître d'œuvre
24-0366	RENOVATION DU RESTAURANT INTER-ADMINISTRATIF DE LA PREFECTURE DU BAS-RHIN Place de la république STRASBOURG 67000	Préfecture du Bas-Rhin 5 place de la République STRASBOURG Cedex 67073	2 SAUT DE LOUP MODIFIES	Échelle(s) :1:25, 1:33	 Carré d'Architectes 4, rue du noyer 67000 STRASBOURG Tél. 03 69 74 81 79 - Fax. 03 88 50 16 98 Courriel : agence@carreda.fr
			Doc n°: 04.4.1 Indice : A-02	Phase: PRO Dessiné par : 04	