



PLANS DE PROJET


Les présents documents graphiques sont exclusivement destinés à la présentation de la phase PRO et à consultation des entreprises. Ils ne peuvent pas servir de plans d'exécution des travaux. Les dimensions et formes du projet sont susceptibles d'évoluer en fonction des études EXE selon contraintes techniques et réglementaires rencontrées le cas échéant. L'objectif final d'aspect architectural que représentent les présents documents graphiques sont à priorité égale aux pièces écrites des CCTP et DPGF de chaque lots.

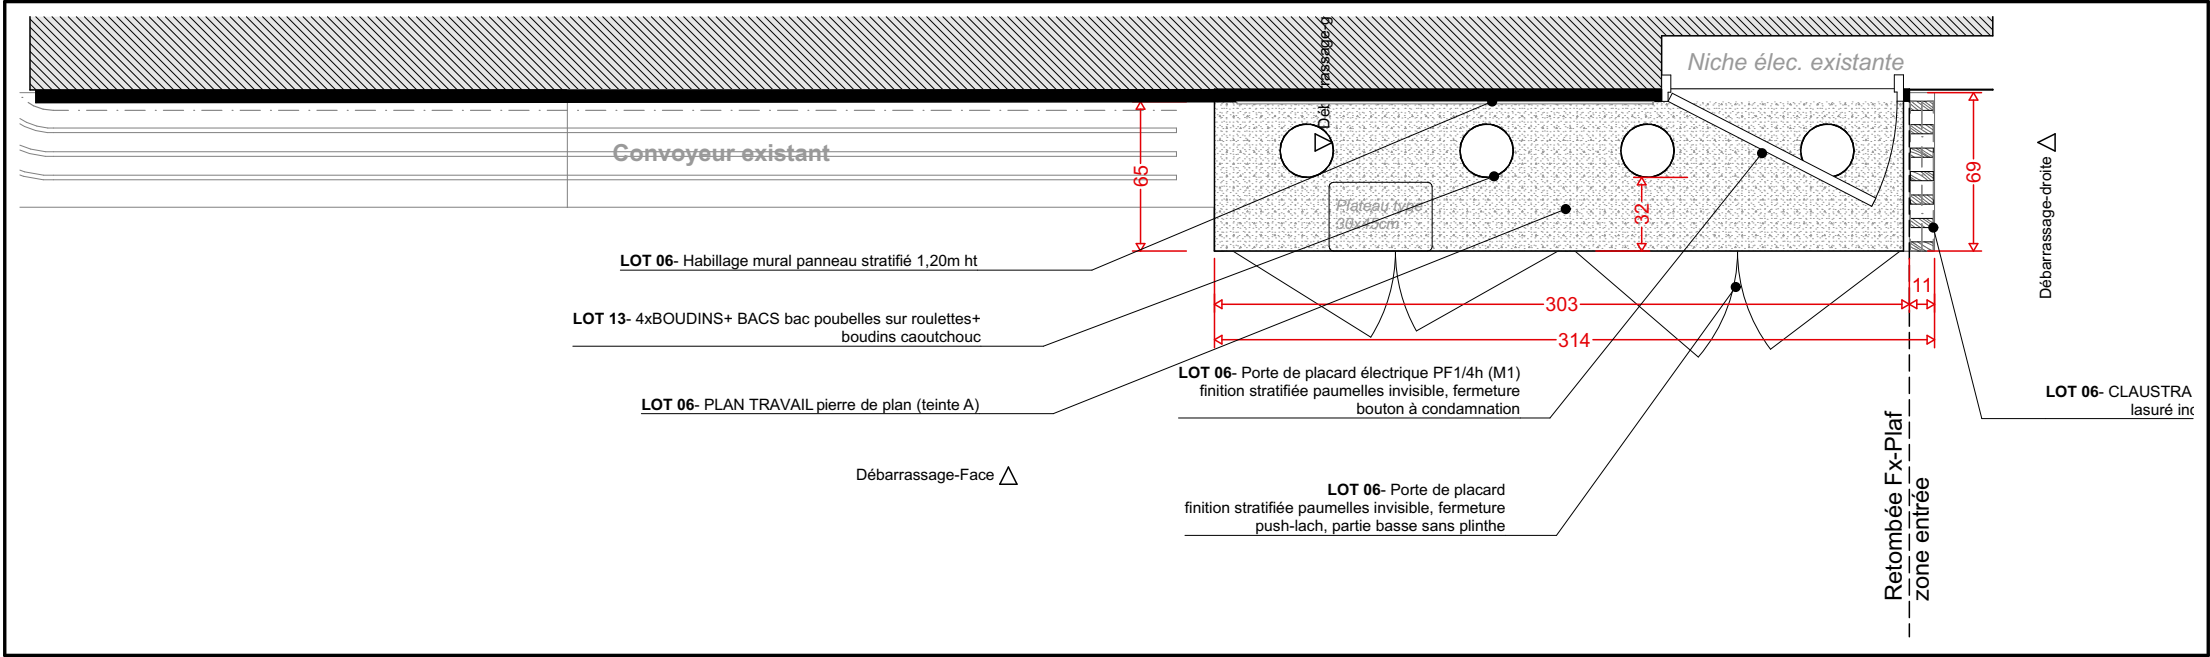


DEBARASSAGE Vue Dessus (ECH 1/33)

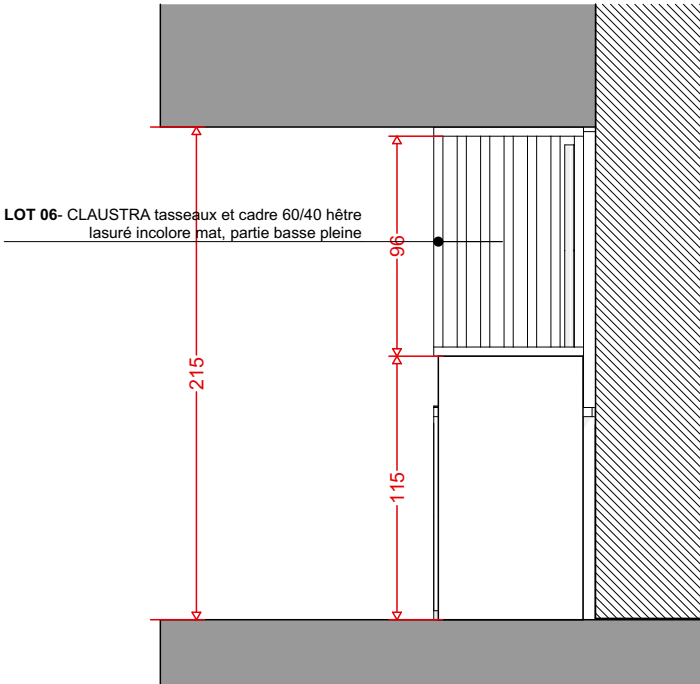

DEBARASSAGE Vue gauche (ECH 1/33)

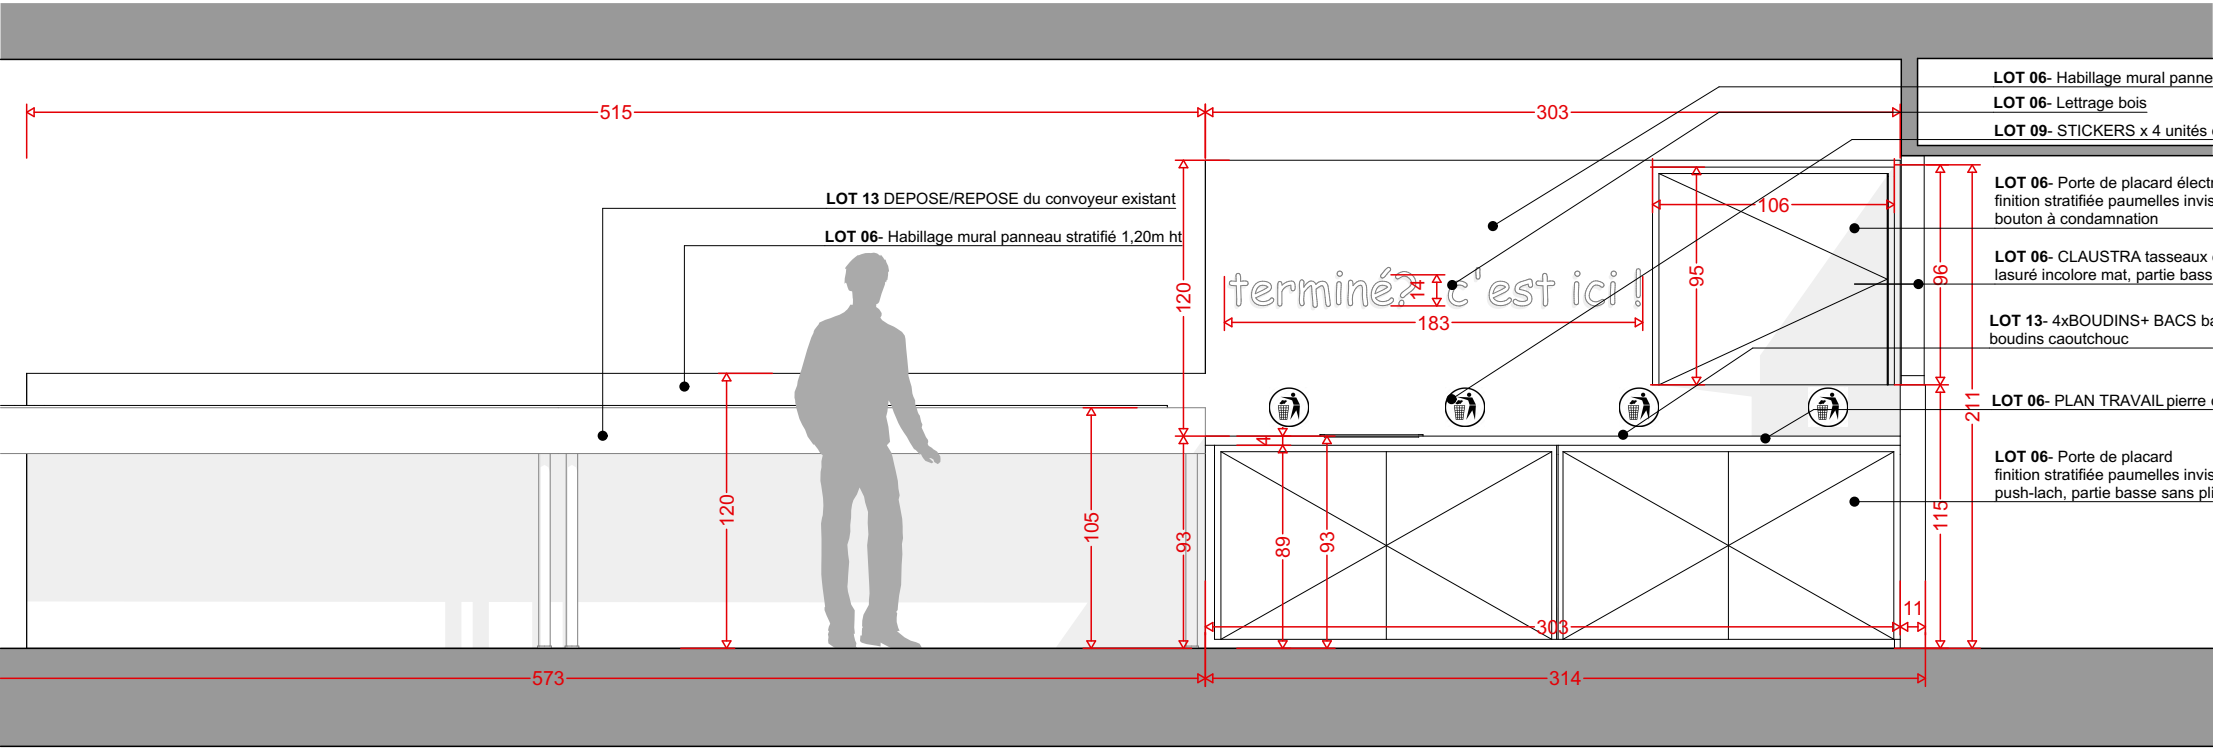

DEBARASSAGE Vue Face (ECH 1/33)

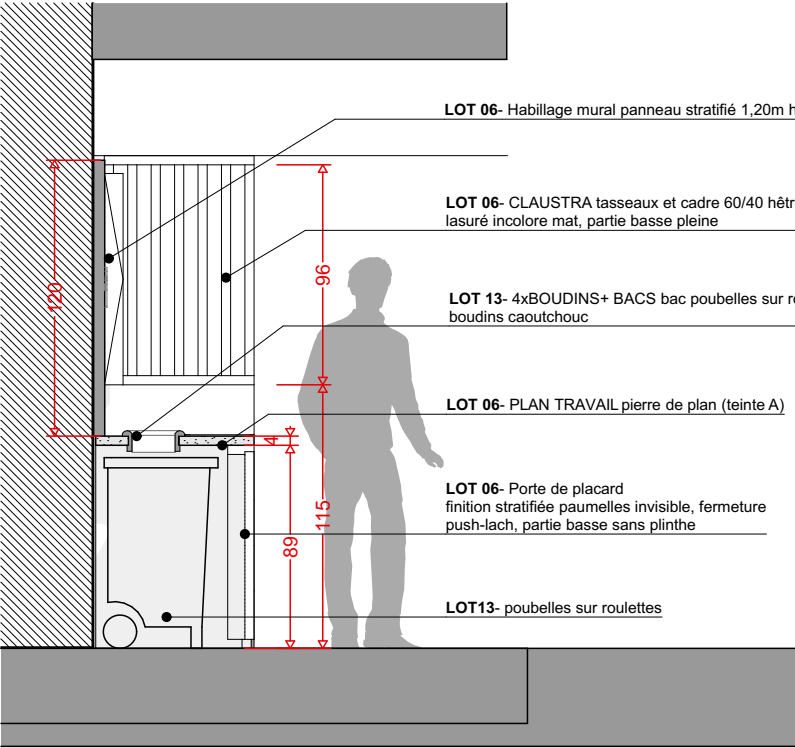

DEBARASSAGE Vue Droite (ECH 1/33)

Dossier n°	Nature du projet:	Maître d'ouvrage :	DETAILS	Date : 06/03/2026	Maître d'œuvre
24-0366	RENOVATION DU RESTAURANT INTER-ADMINISTRATIF DE LA PREFECTURE DU BAS-RHIN Place de la république STRASBOURG 67000	Préfecture du Bas-Rhin 5 place de la République STRASBOURG Cedex 67073	DEBARASSAGE	Échelle(s) :1:33	 Carré d'Architectes 4, rue du noyer 67000 STRASBOURG Tél. 03 69 74 81 79 - Fax. 03 88 50 16 98 Courriel : agence@carreda.fr
			Doc n°: 04.4.3 Indice : A-02	Phase: PRO Dessiné par : 04	