




COUPE LONGITUDINALE L3 - ETAT PROJETE (ECH 1/75)

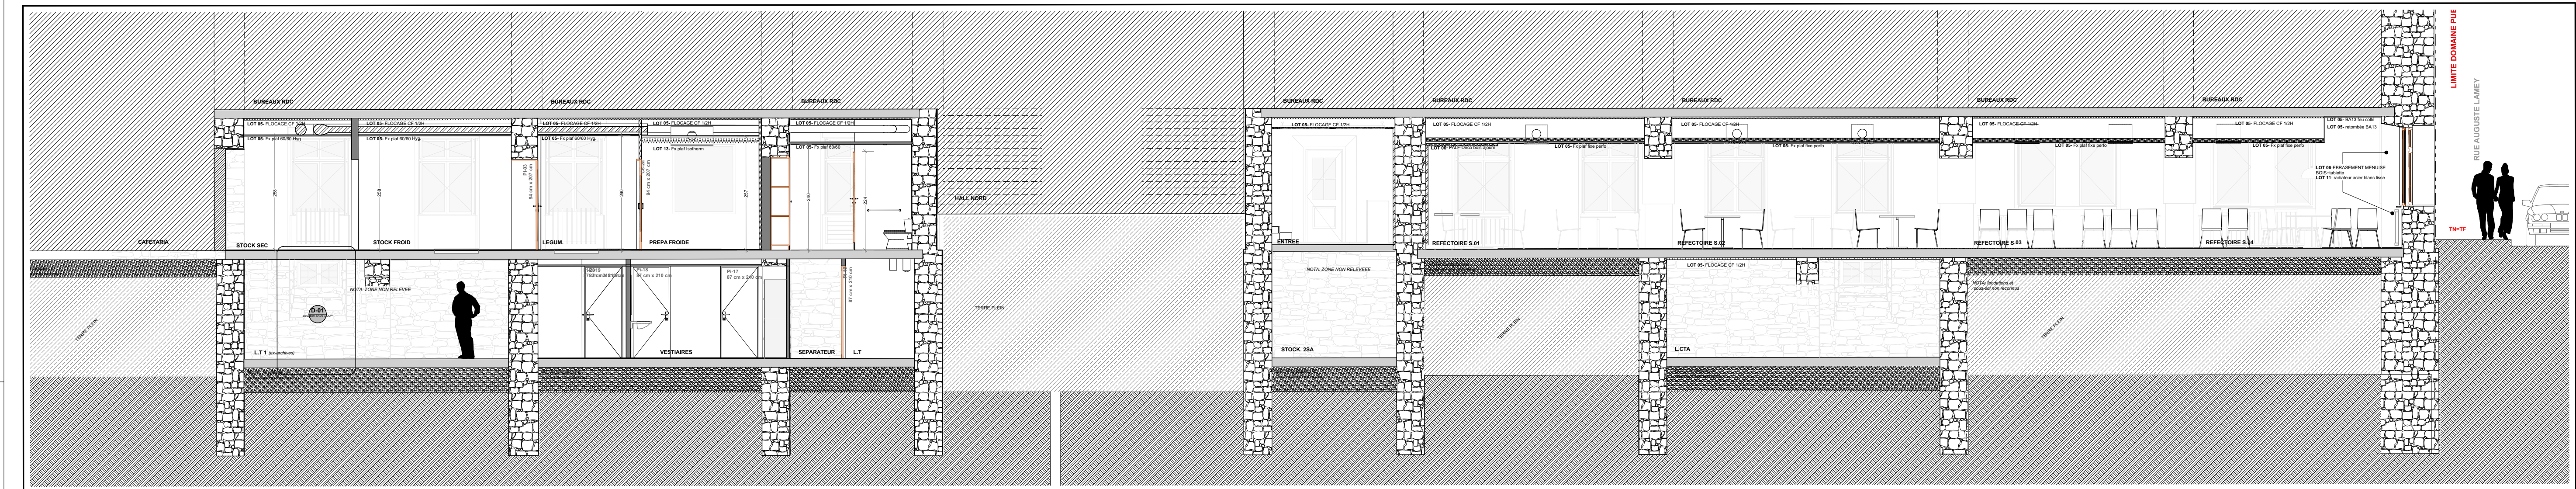


COUPE LONGITUDINALE L1 - ETAT PROJETE (ECH 1/75)

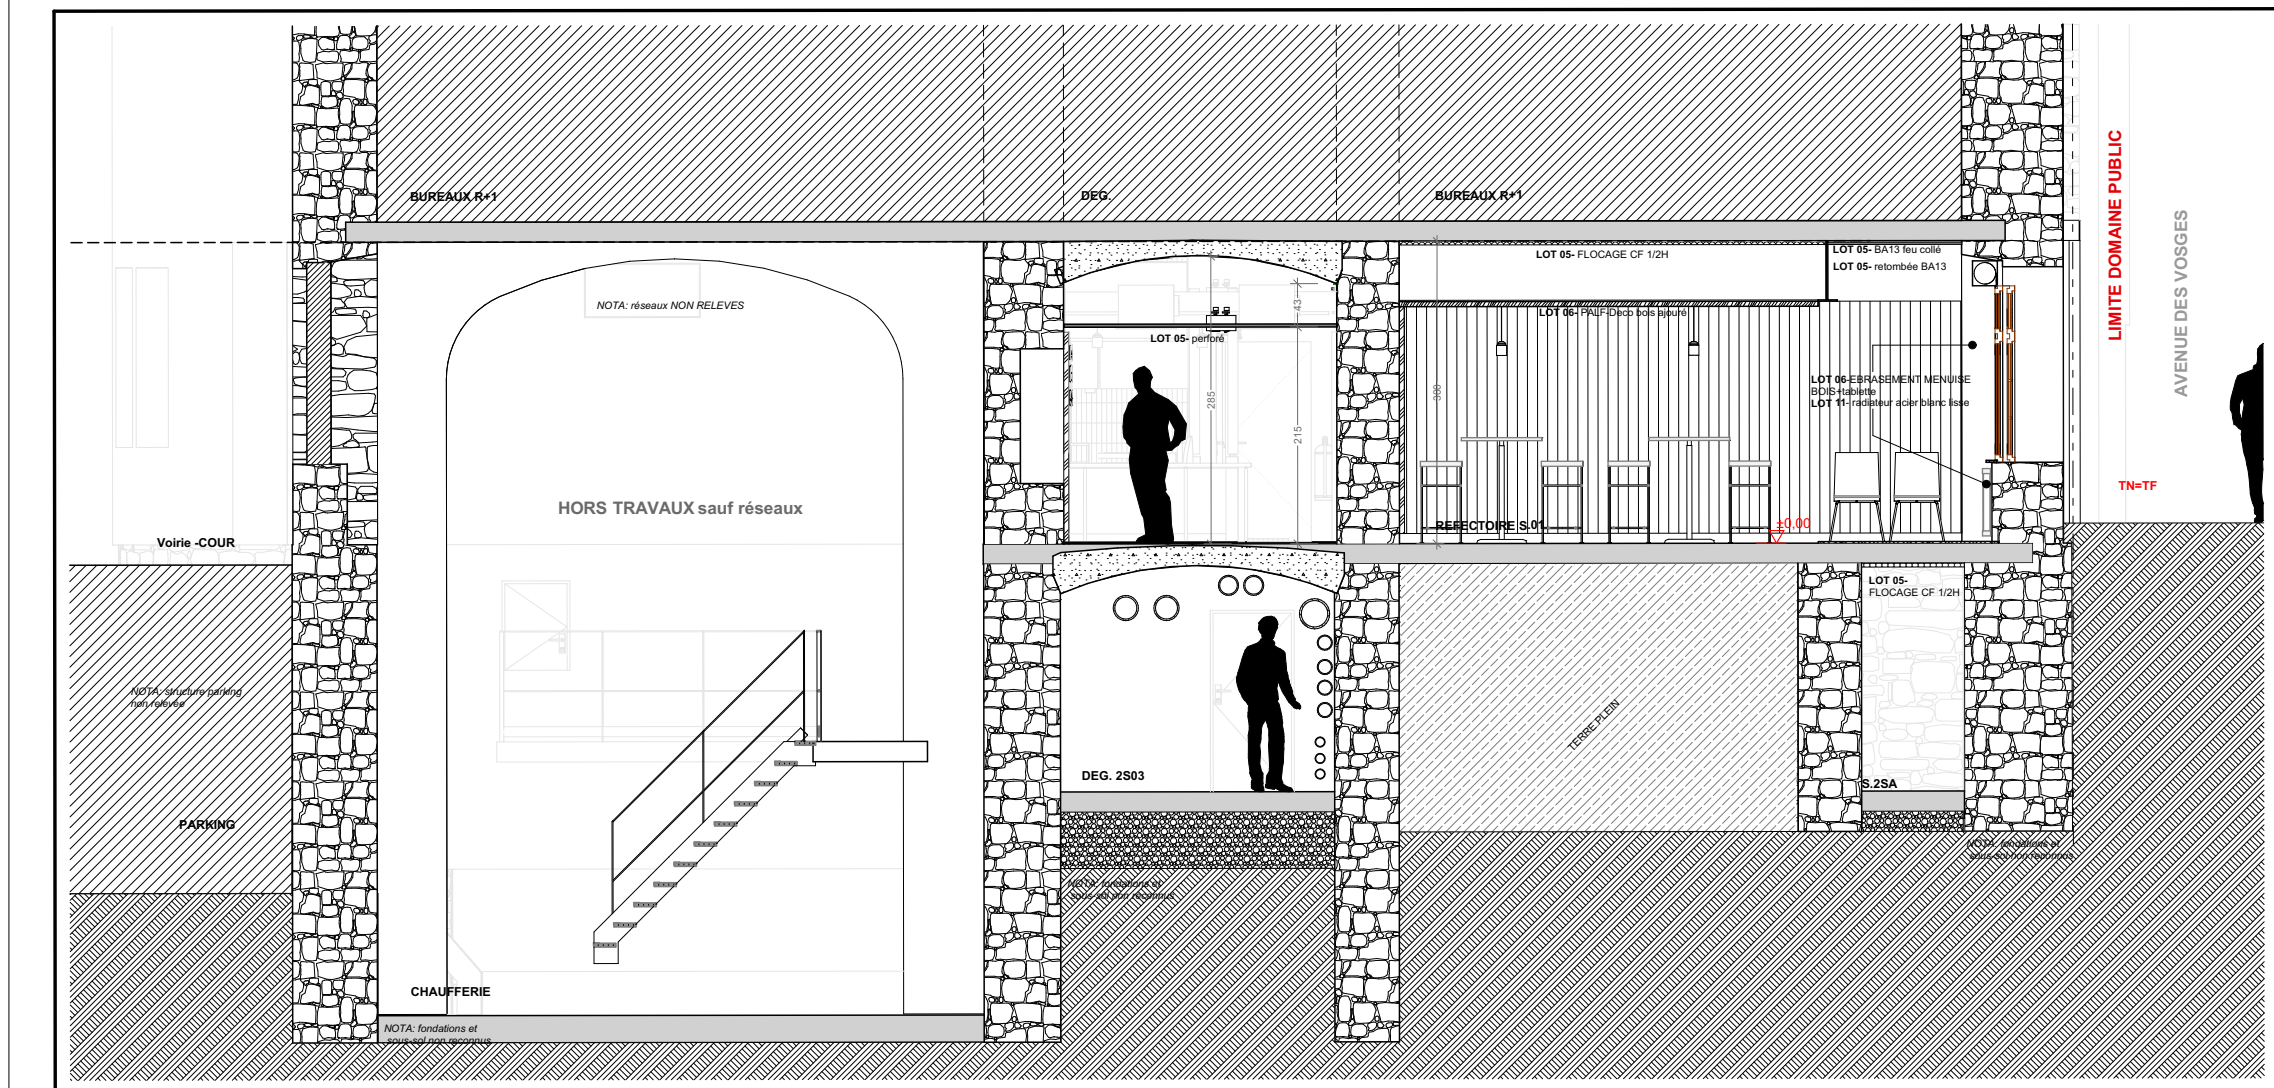

COUPE TRANSVERSALE A1 - ETAT PROJETE (ECH 1/75)

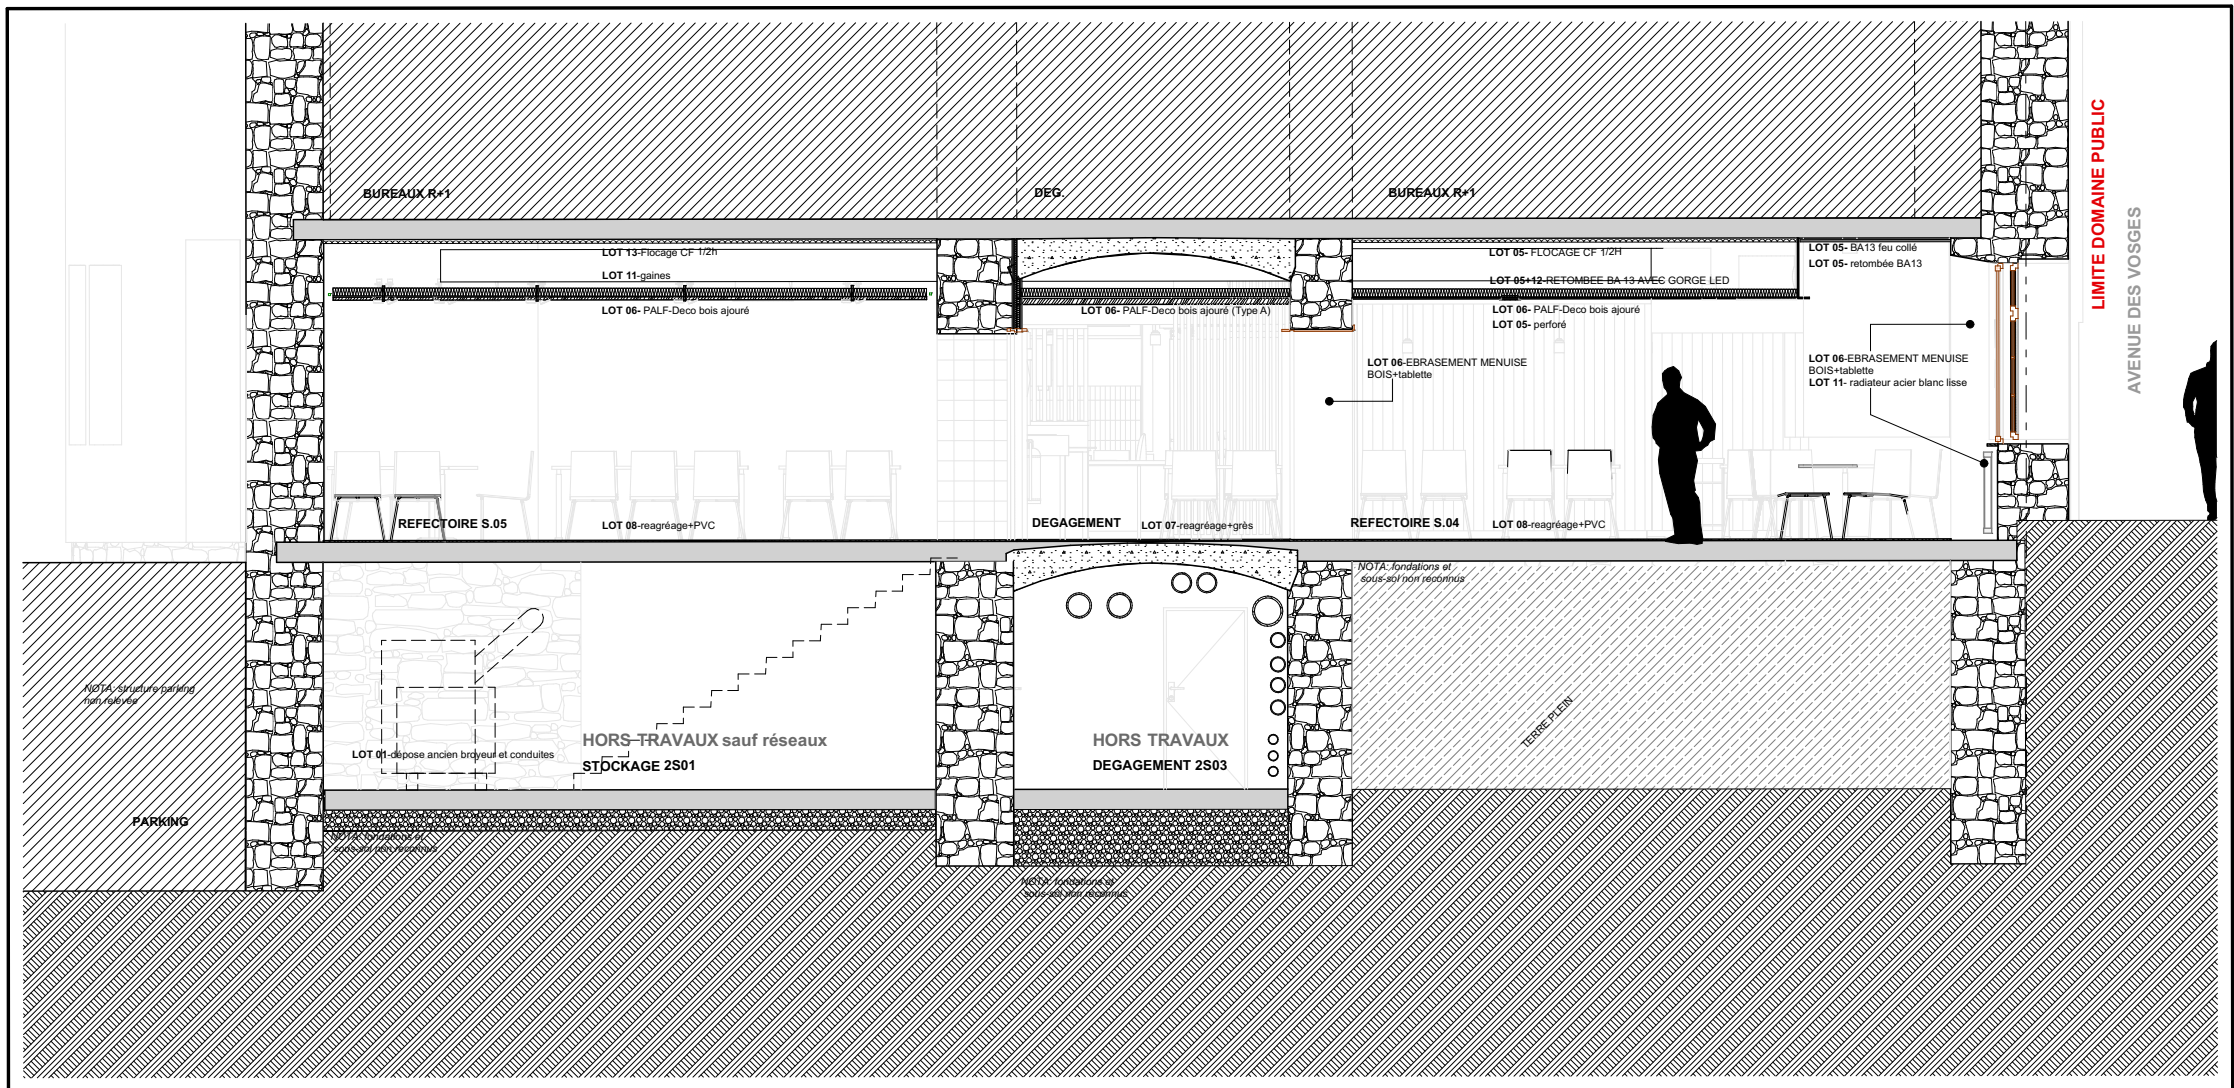

COUPE TRANSVERSALE A2 - ETAT PROJETE (ECH 1/75)

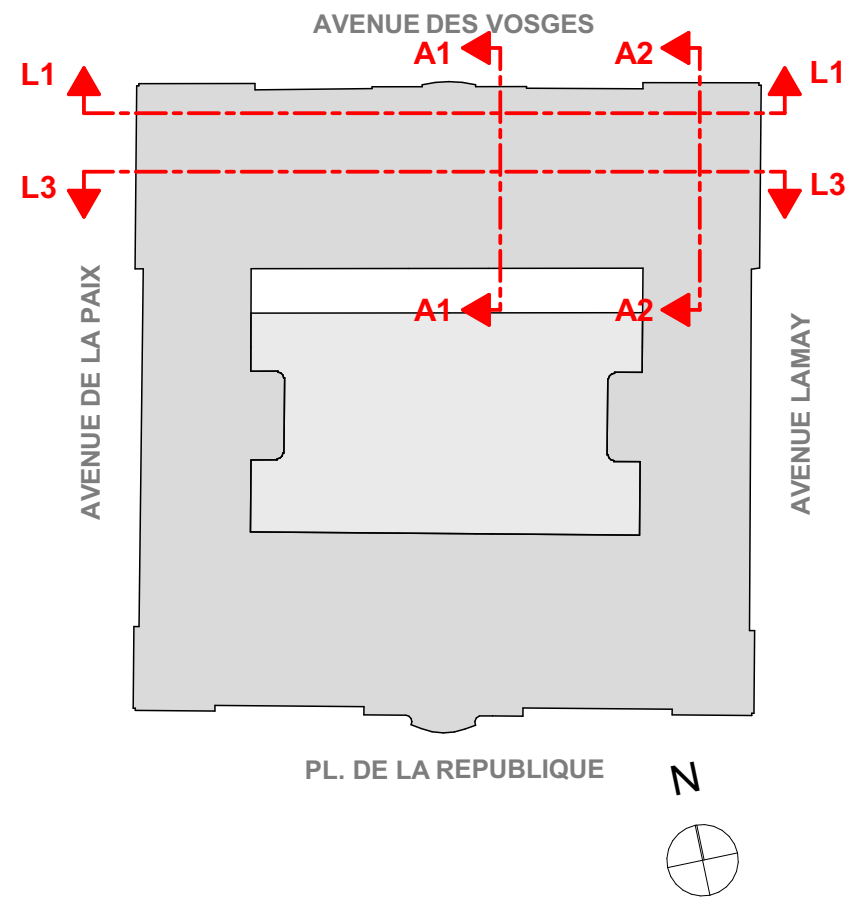

|   |                      |
|---|----------------------|
| Dossier n° 24-0366   |                      |
| Projet :   |                      |
| RENOVATION DU RESTAURANT INTER-ADMINISTRATIF DE LA PREFECTURE DU BAS-RHIN   |                      |
| Place de la république - 67000 STRASBOURG   |                      |
| Maître d'ouvrage :   |                      |
| Préfecture du Bas-Rhin<br>67000 STRASBOURG Cedex<br>tél: #Numéro téléphone client   |                      |
| Maître d'Œuvre :   |                      |
|  Carré d'Architectes<br>4. rue du noyer<br>67000 STRASBOURG<br>Tél. 03 69 74 81 79 - Fax. 03 88 50 16 98<br>Courriel : agence@carreda.fr   |                      |
| Phase:   | Document :           |
| PRO   | coupes L1+L3+A1+A2   |
| PLANS DE PROJET   |                      |
| Les présents documents graphiques sont exclusivement destinés à la présentation de la phase PRO et à consultation des entreprises. Ils ne peuvent pas servir de plans d'exécution des travaux. Les dimensions et formes du projet sont susceptibles d'évoluer en fonction des études EXE, selon contraintes techniques et réglementaires rencontrées le cas échéant. L'objectif final d'aspect architectural que représentent les présents documents graphiques sont à priorité égale aux pièces écrites de chaque fois. |                      |
| Date :   | 1:75,                |
| 06/03/2026   | Échelle(s) : 1:1     |
| Doc n°:   | Dessiné par :        |
| PROJET   | 04                   |
| Indice :   |                      |
| A-02   | édité le: 15/03/2026 |